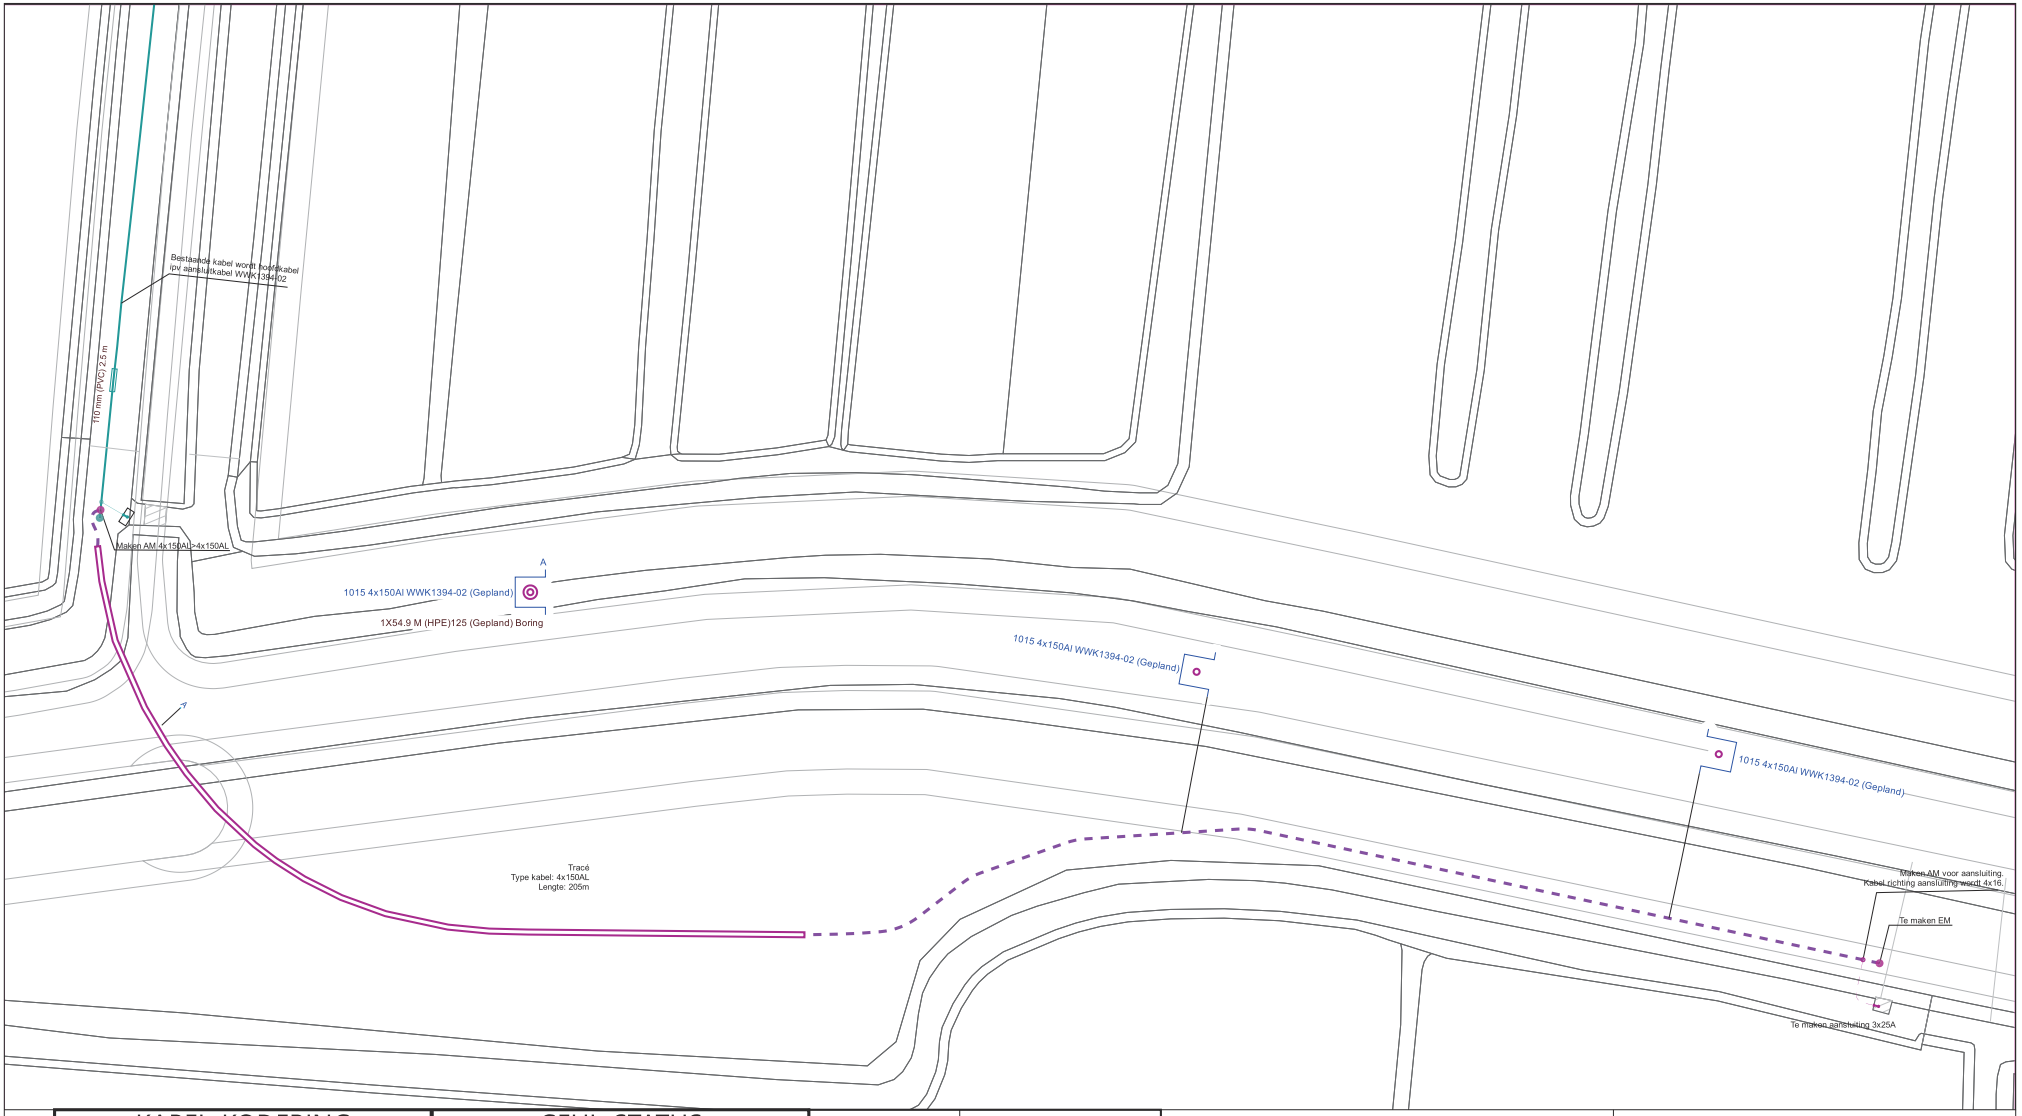

KABEL-KODERING

KODE	VERKLARING
1015	4x150.0 Al V-VMvKsas

GEUL-STATUS

SYMBOOL	OMSCHRIJVING
	gepland
	definitief ligging bekend

symbool	omschrijving
	Kabel - gepland

Omschrijving : Uitbreiding LS-net voor 3x25 aansluiting

Status : Projecttekening aangemaakt

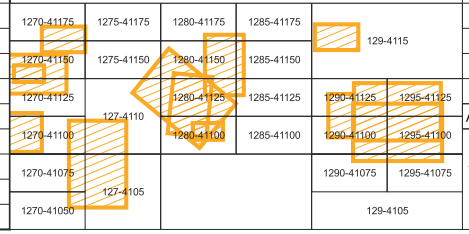

SAP netwerkplan	: 30175759
SAP projectdefinitie	: R05602
Synfranummer	:
Ontwerp door	:
Tekening nr.	: WWK.R.05602.LS1
Projecttek. Aangem.	: 20/02/2023
Projecttek. Gewijzigd	:
A3 Schaal: 1:500	Datum plot: 20/02/2023

Brabant Midden Afd. A, E & I
Atlasstraat 1
5047 RG TILBURG

ENEXIS