

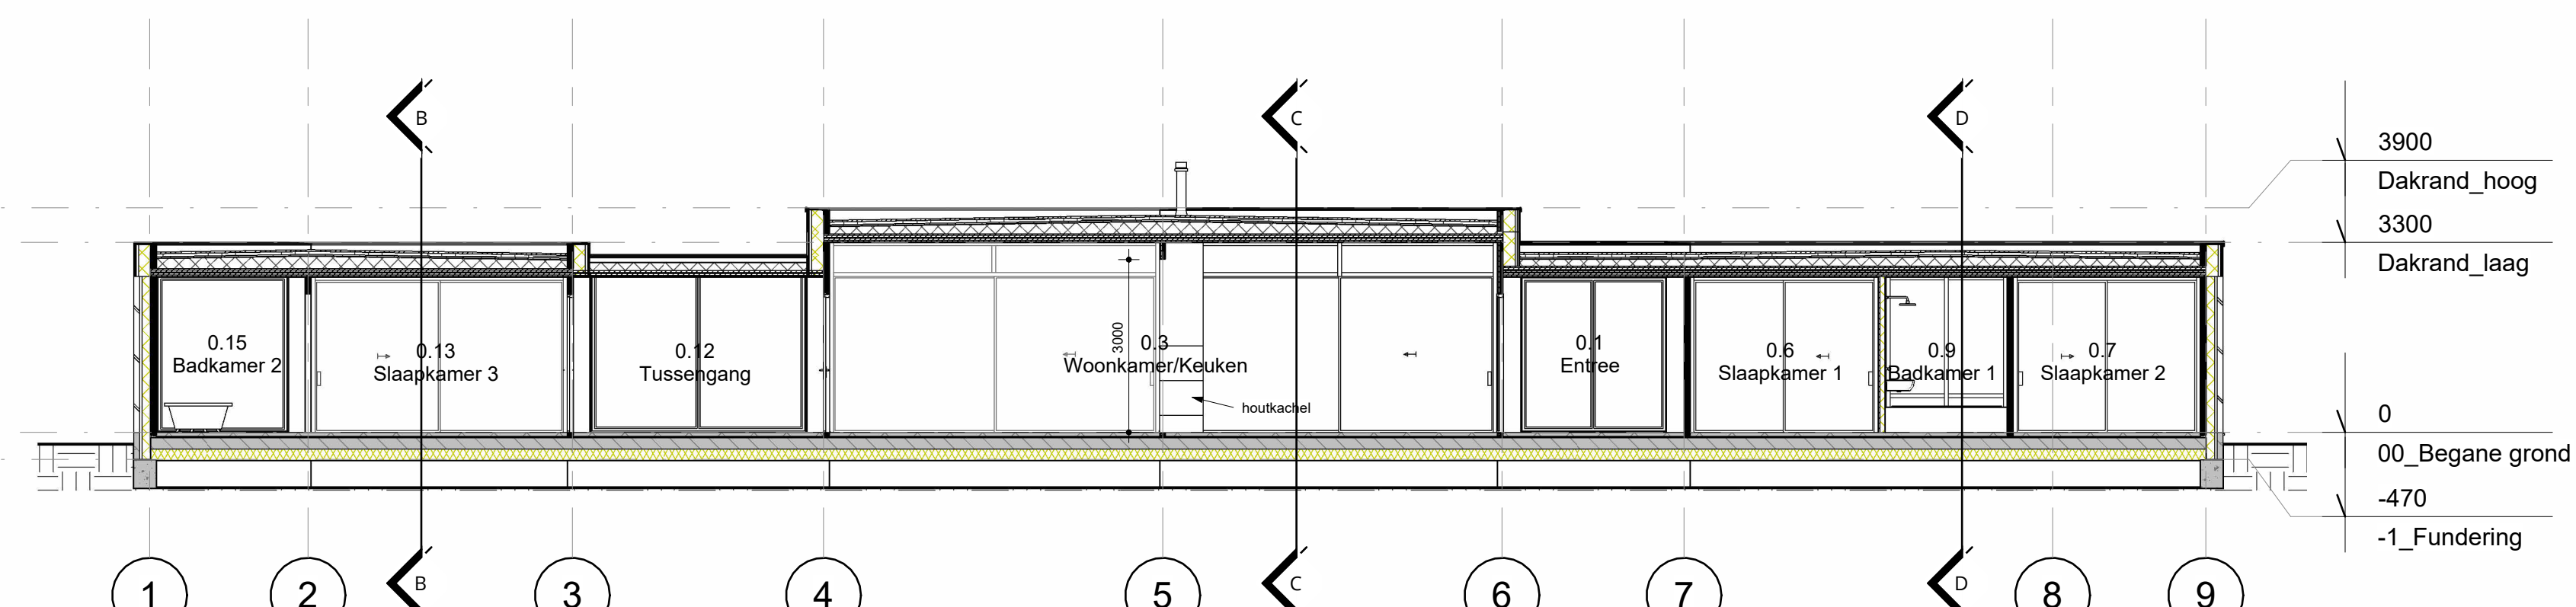


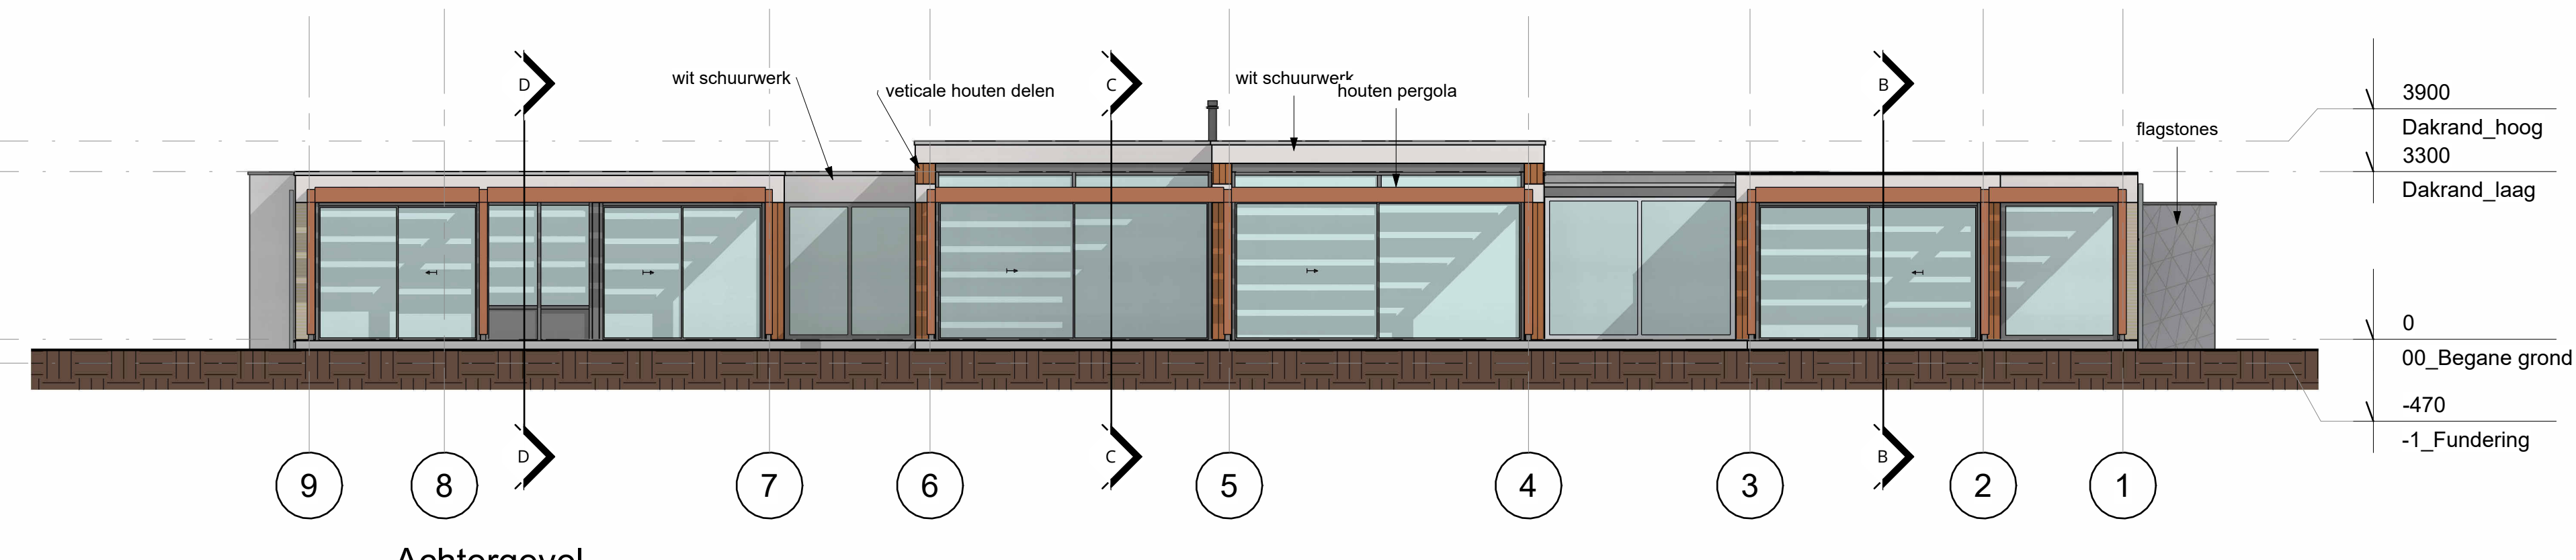


Snede A-A

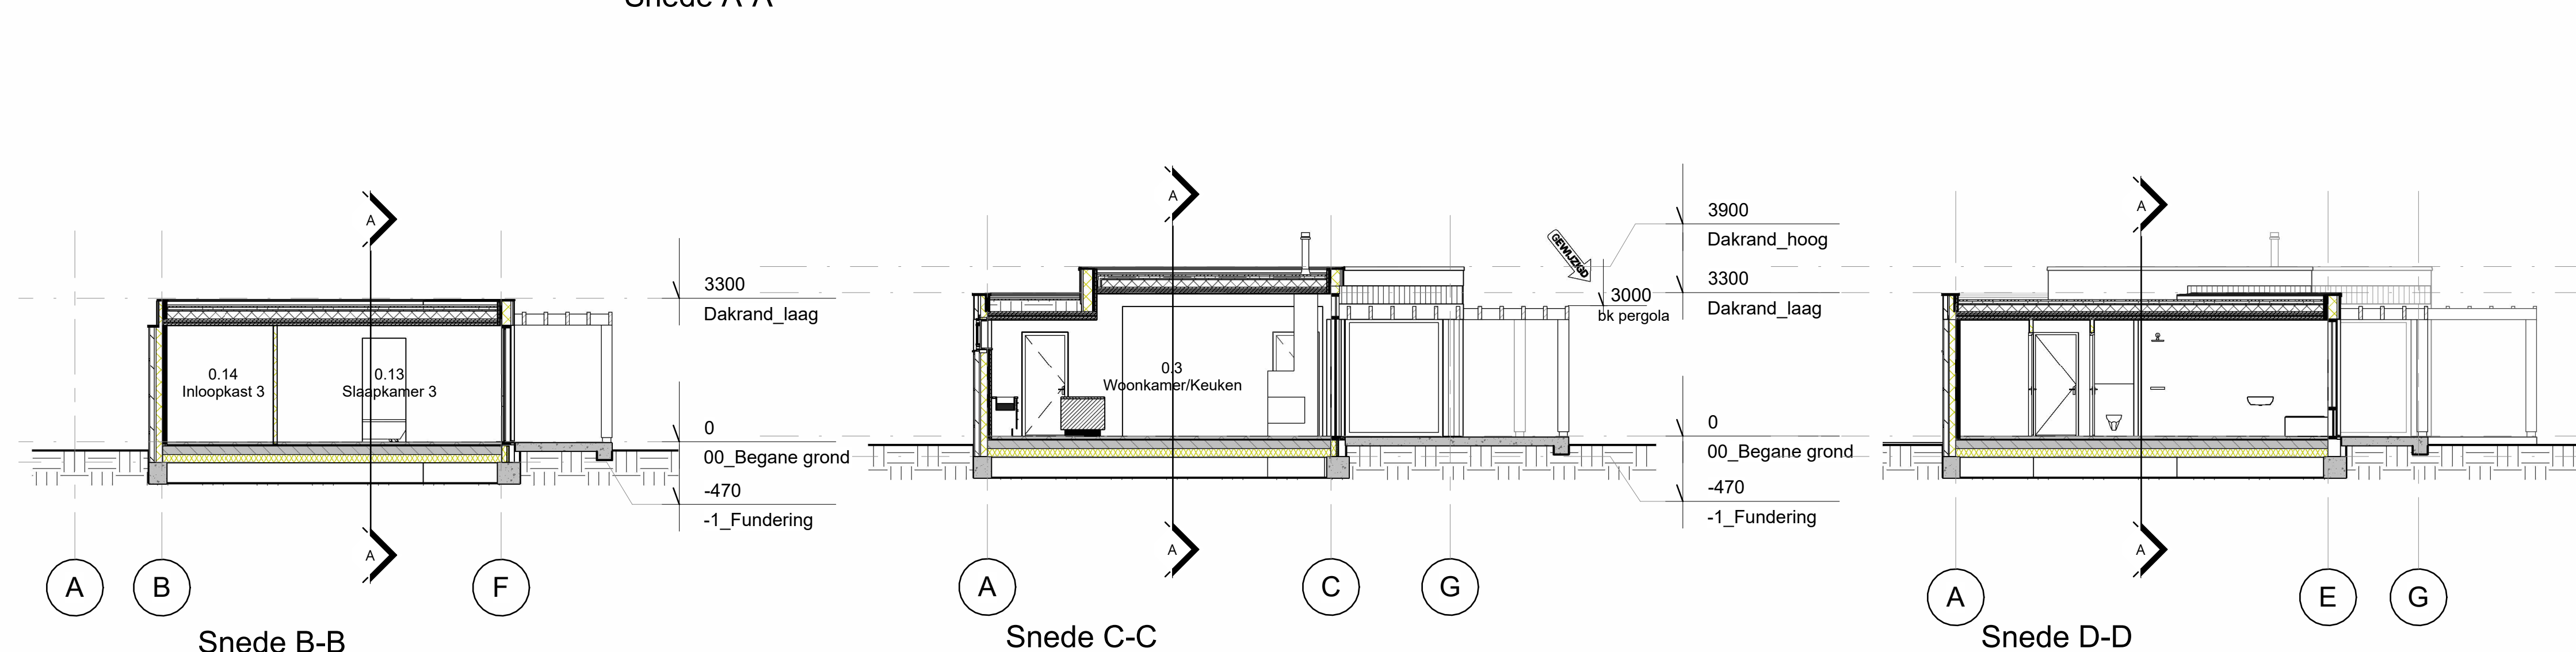

Snedecor B-B

Snedecor C-C

Snedecor D-D

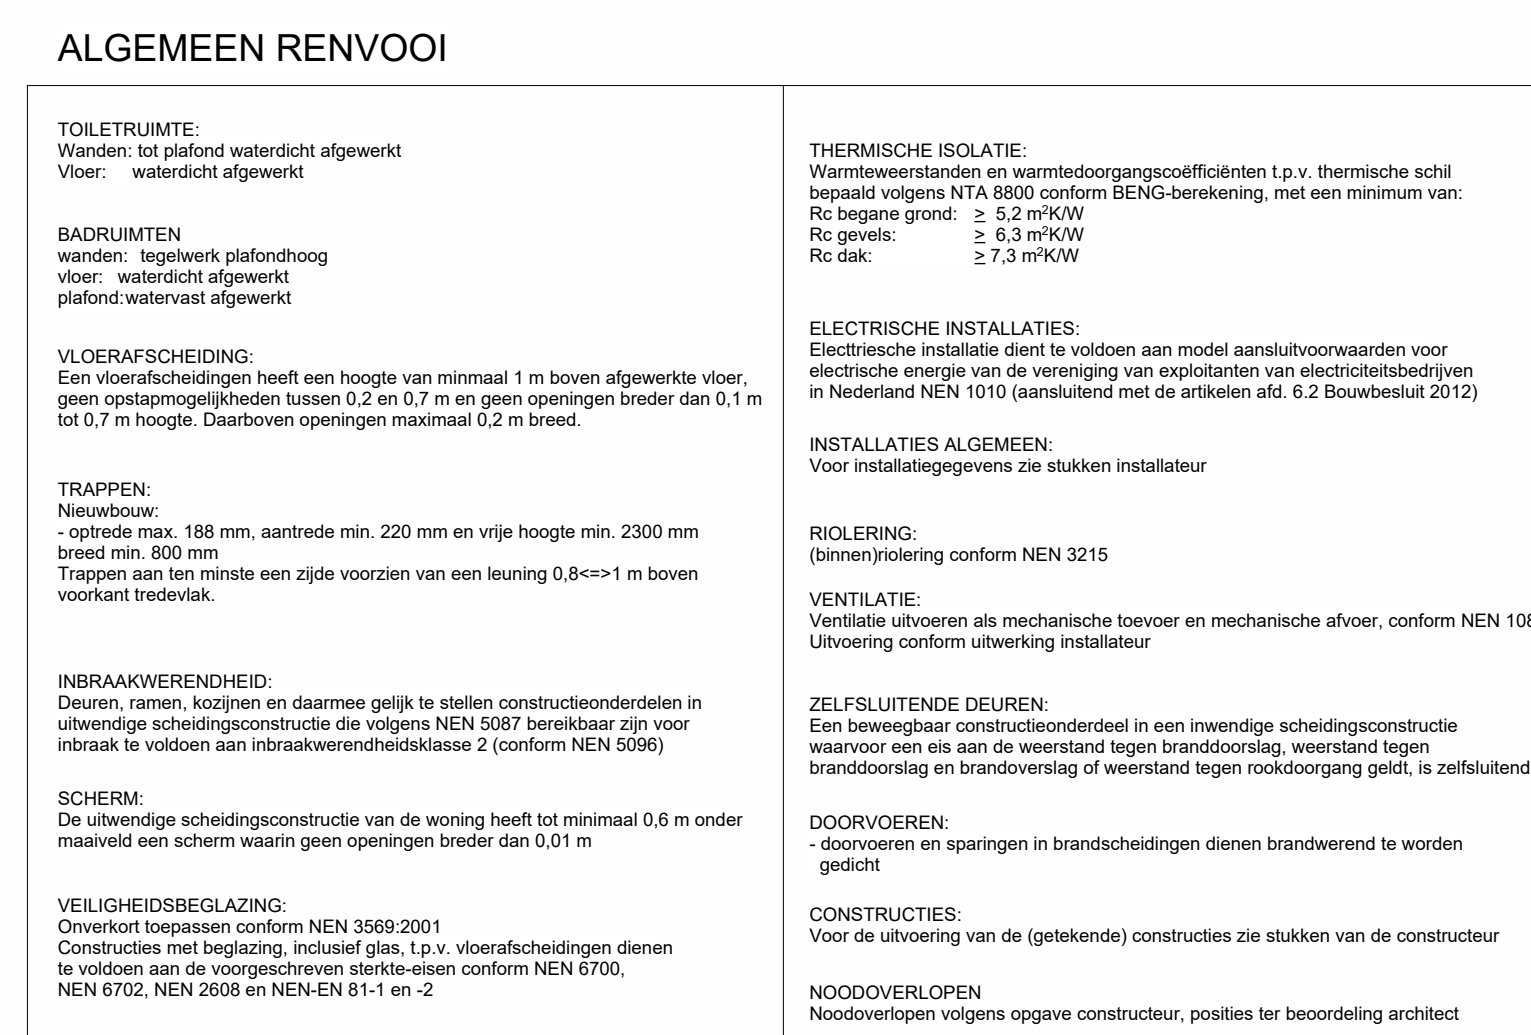

Ruimtenbenaming		
Nummer	Omschrijving	Bouwbesluit
0.1	Entree	verkeersruimte
0.2	Mk	metaruimte
0.3	Woonkamer/Keuken	woonruimte
0.4	Bijkruken	onbendeemde ruimte
0.5	Gang	verkeersruimte
0.6	Slaapkamer 1	verbufruimte
0.7	Slaapkamer 2	verbufruimte
0.8	Toilet	toilet ruimte
0.9	Badkamer 1	badruimte met toilet
1.0	Inloopkast 1	onbendeemde ruimte
1.1	Inloopkast 2	onbendeemde ruimte
1.2	Tussengang	verkeersruimte
1.3	Slaapkamer 3	verbufruimte
1.4	Inloopkast 3	onbendeemde ruimte
1.5	Badkamer 2	badruimte met toilet
1.6	Terras	zonneteras

BESCHERMING TEGEN GELUID VAN BUITEN:

- Een uitwendige scheidingsconstructie van een verblijfsgebied heeft een volgens NEN 5077 bepaalde karakteristieke geluidwering met een minimum van 20 dB.

GELUIDWERING TUSSEN RUIMTEN:

	Karakteristiek Luchtgeluid DnTAK	Gewogen L _{nT}
- Tuinen besloten ruimten van een gebouw en een verblijfsgebied van een woning	> 52 dB	> 54dB
- Tuinen besloten ruimten van een woning en besloten ruimten van een buurwoning-gebouw (geen verblijfsgebied, geen gemeenschappelijke ruimten)	> 47 dB	> 59dB
- Tuinen in een woning gelegen verblijfsruimten	> 32 dB	> 79 dB



BESCHERMING TEGEN GELUID VAN INSTALLATIES:

- Een toilet met waterpoeping, een kraan, een mechanische voorziening voor luchtverversing, warmteopwekking of warmterugwinning, een warmwateraansluiting, een installatie voor verhoging van waterdruk of een lift veroorzaakt in een niet-gemeenschappelijke verbruiksruimte van een aangrenzende of hetzelfde perceel gelegen woonfunctie een volgende: NEN 5077 bepaald karakteristiek installatiegeluidsniveau van ten hoogste 30 dB.
- Een mechanische voorziening voor luchtverversing, warmteopwekking of warmterugwinning veroorzaakt in een niet-gemeenschappelijke verbruiksruimte van de woonfunctie een volgende: NEN 5077 bepaald karakteristiek installatie-geluidsniveau van ten hoogste 30 dB.

BRANDVEILIGHEID:

De woning is een apart brandcompartiment – (beschermde) subbrandcompartiment
Woning tussen brandcompartimenten is minimaal 60 minuten en van brandcompartiment naar extra beschermde
afstand 30 minuten bij nieuwbouw.
Bij het bepalen van de weerstand tegen branddoorslag en brandoverval van een brandcompartiment naar een
ruimte van een op een aangrenzende perceel: gelegen gebouw wordt voor het op het andere perceel gelegen gebouw
afgegaan van een identiek maar spiegelbeeldig in opzichte van de perceelsgrens gelegen gebouw.
Indien het perceel grenst aan een openbare weg, openbare water, openbaar groen vindt deze spiegeling plaats
ten opzichte van het hart van de weg, dat water, dat groen.

RENVOOI

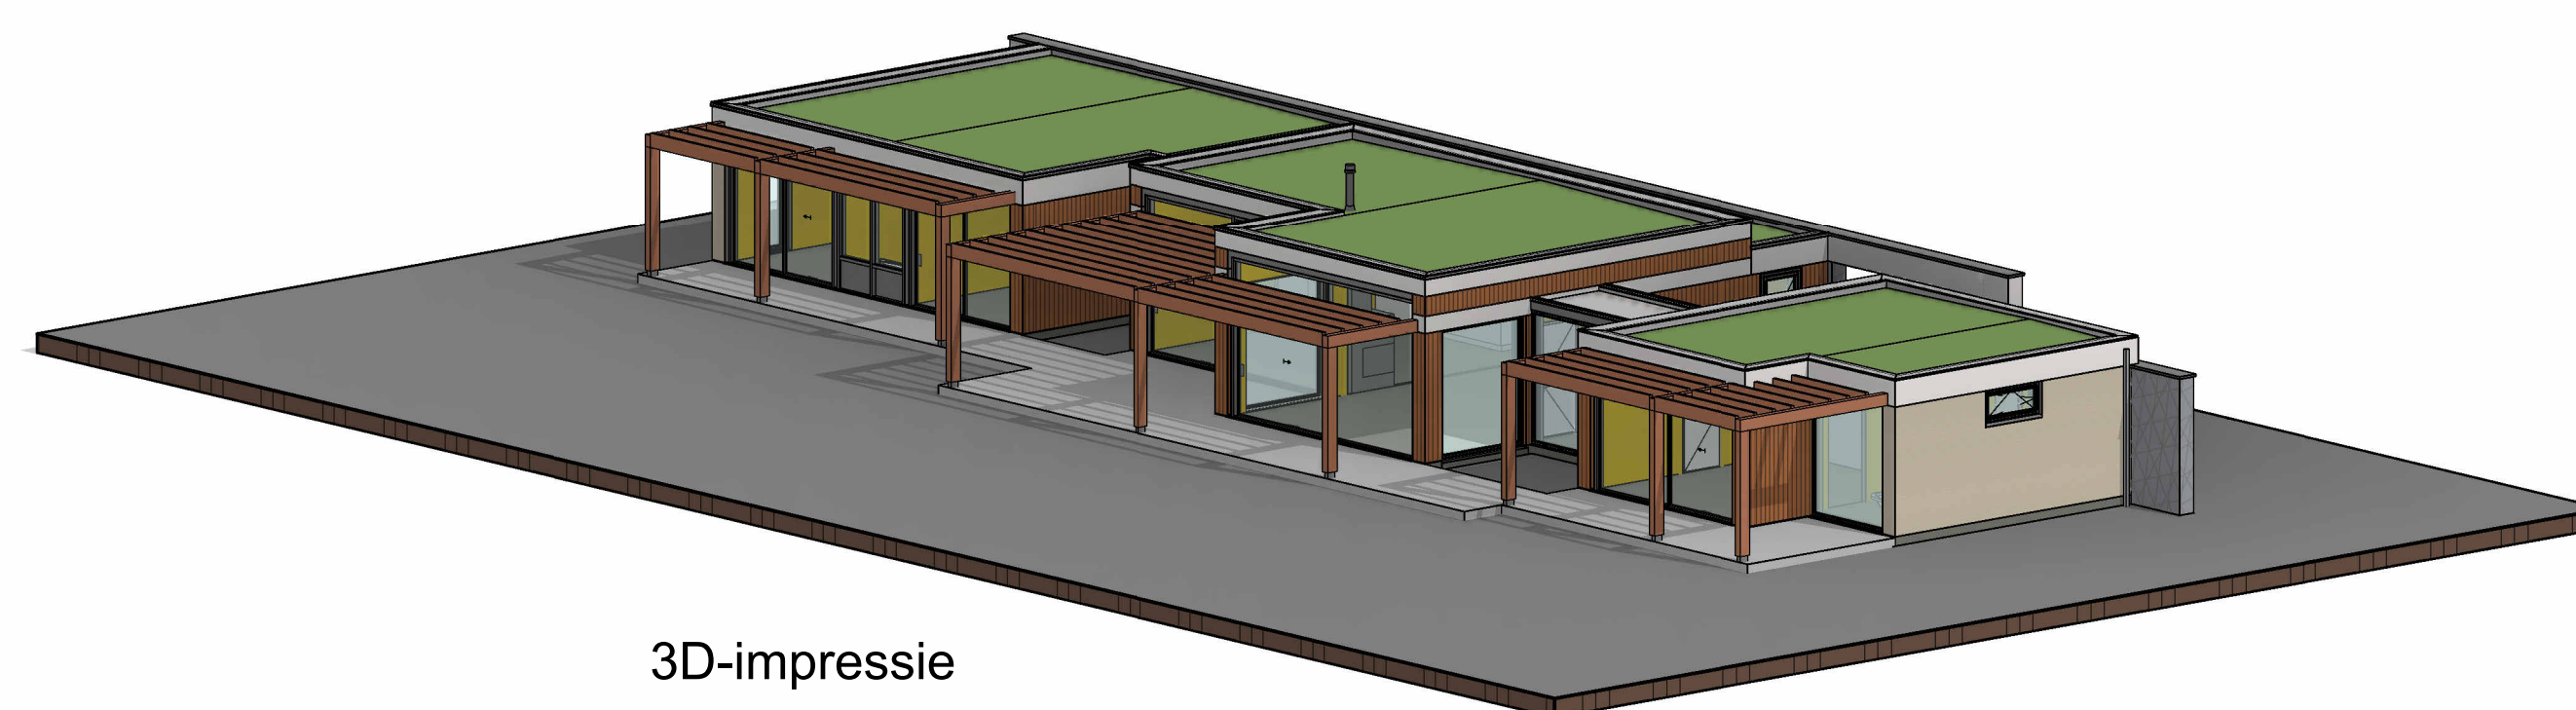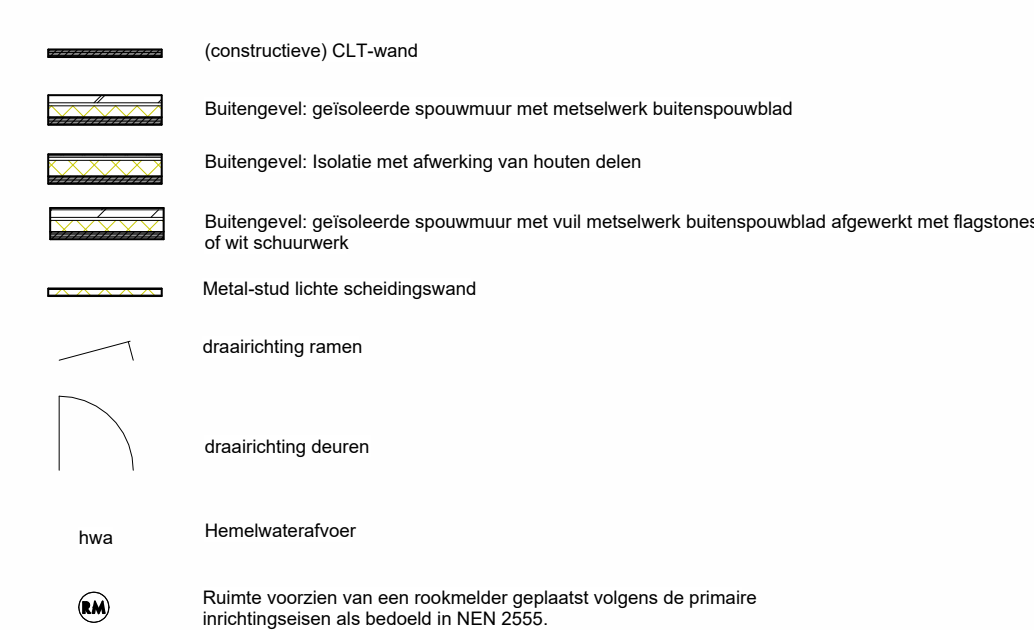

3D-impressie

Project		Datum	
Nieuwbouw vrijstaande woning, Geerweg 16 Ter Aar		08-04-2022	
Mevr. N. Schaafeli en dhr. R. van Zanten			
Onderwerp		Gewricht	
Technisch Ontwerp		A : 07-07-2022	
Plattegronden, Gevels, doorsneden		B :	
		C :	
		D :	
		E :	
		F :	
		G :	
		H :	
		Projectnummer	
		1109201	
		Tekenaar	
		Bladmummer	