

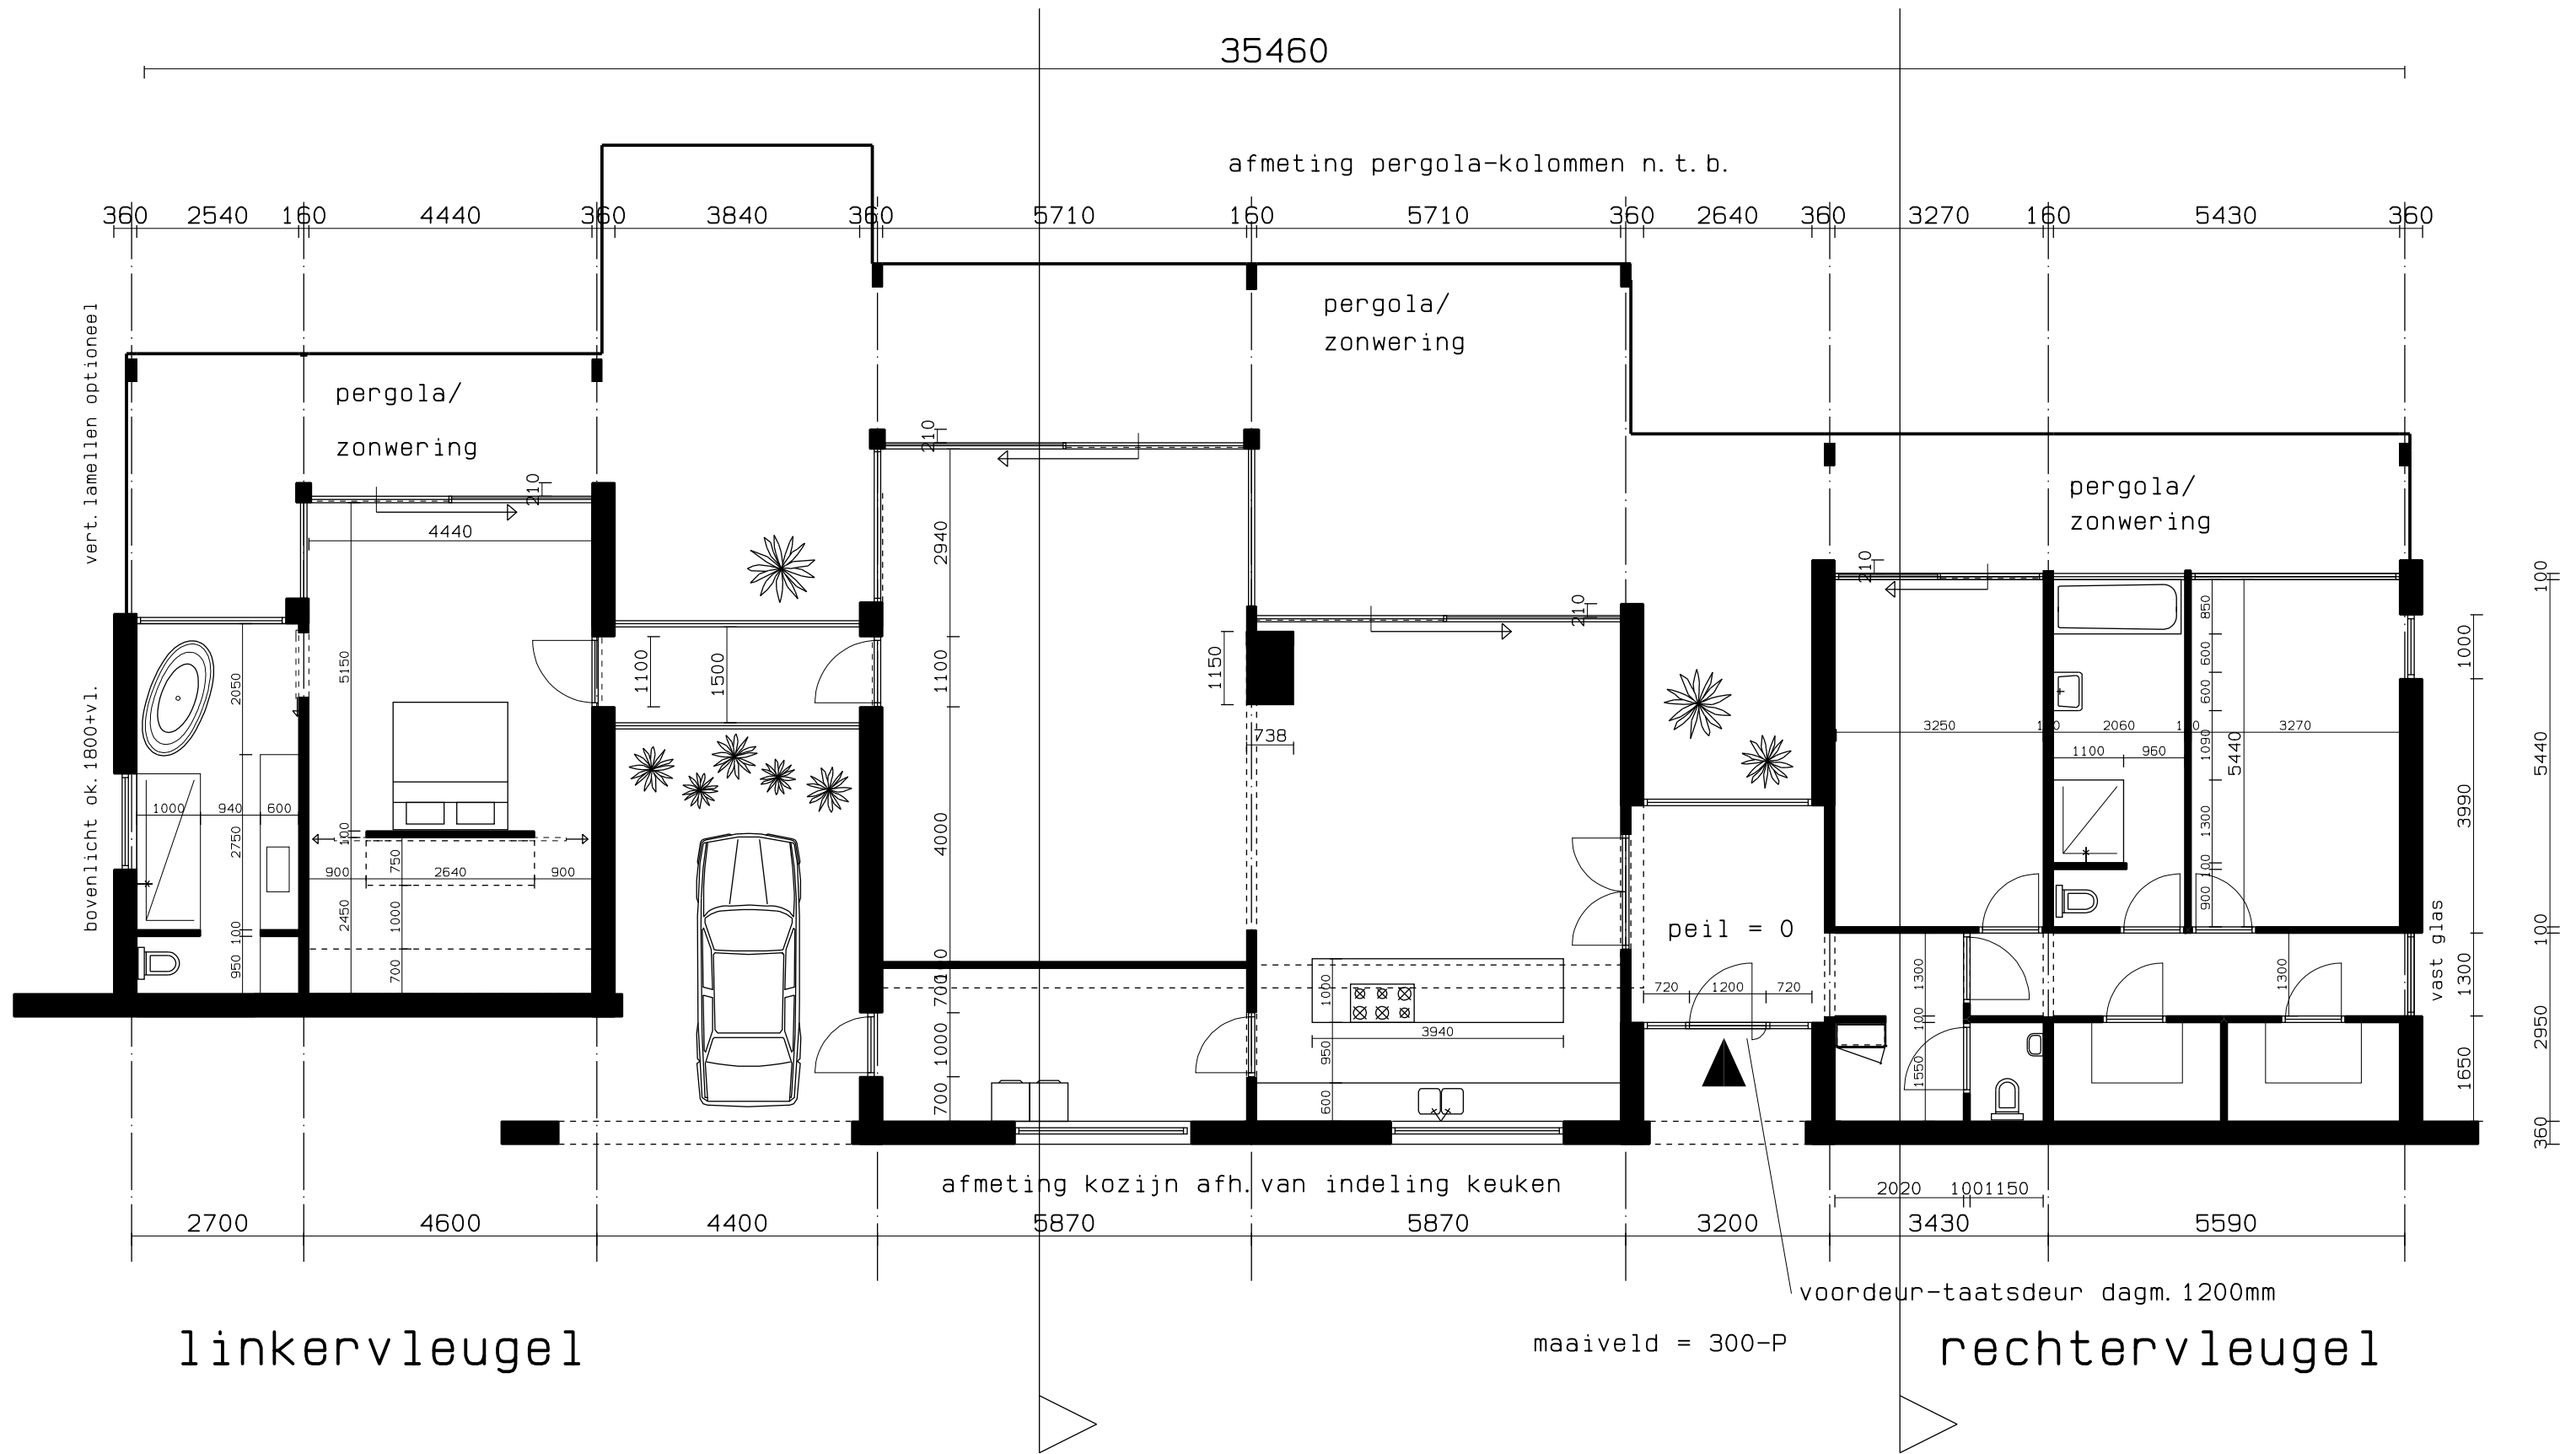


resteert dus 65 m2 voor het vrijstaande bijgebouw

85 m2 vergunningvrij

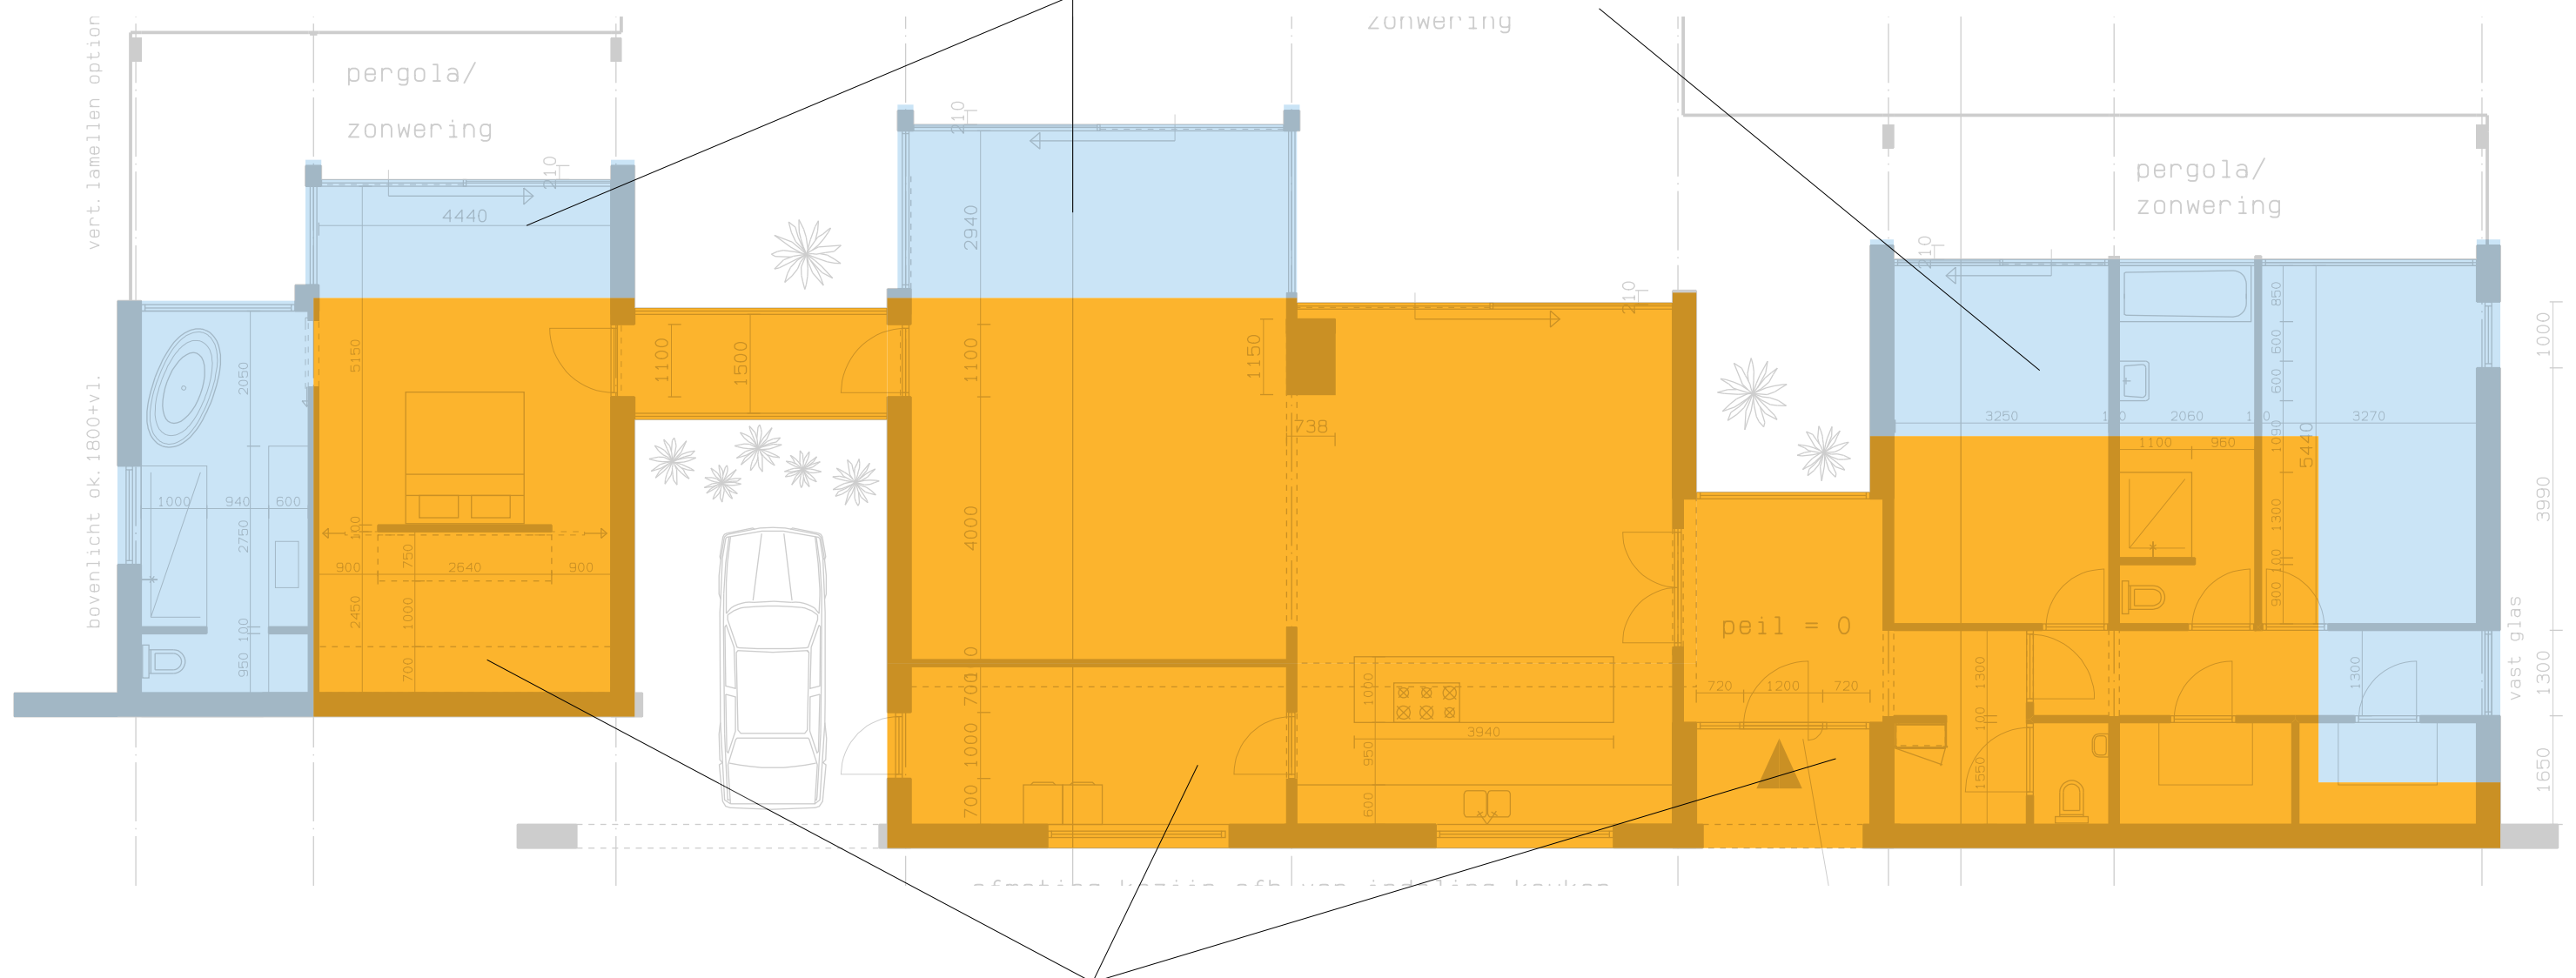


750 m3 vergunning-plichtig

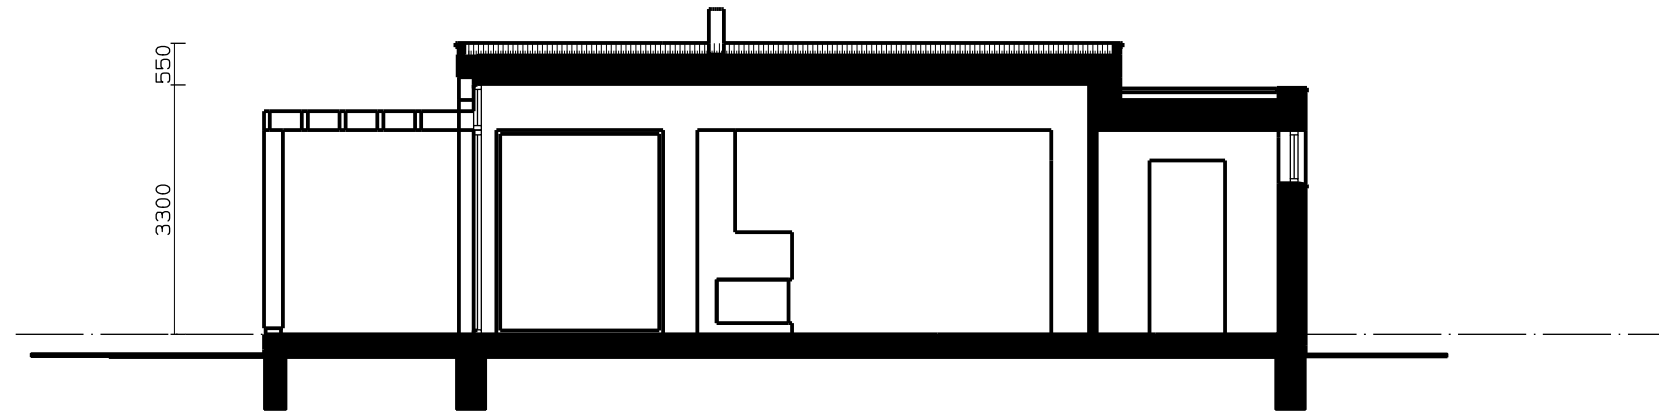


doorsn. 1 (hoge bouwdeel)




doorsn. 2 (lage bouwdeel)

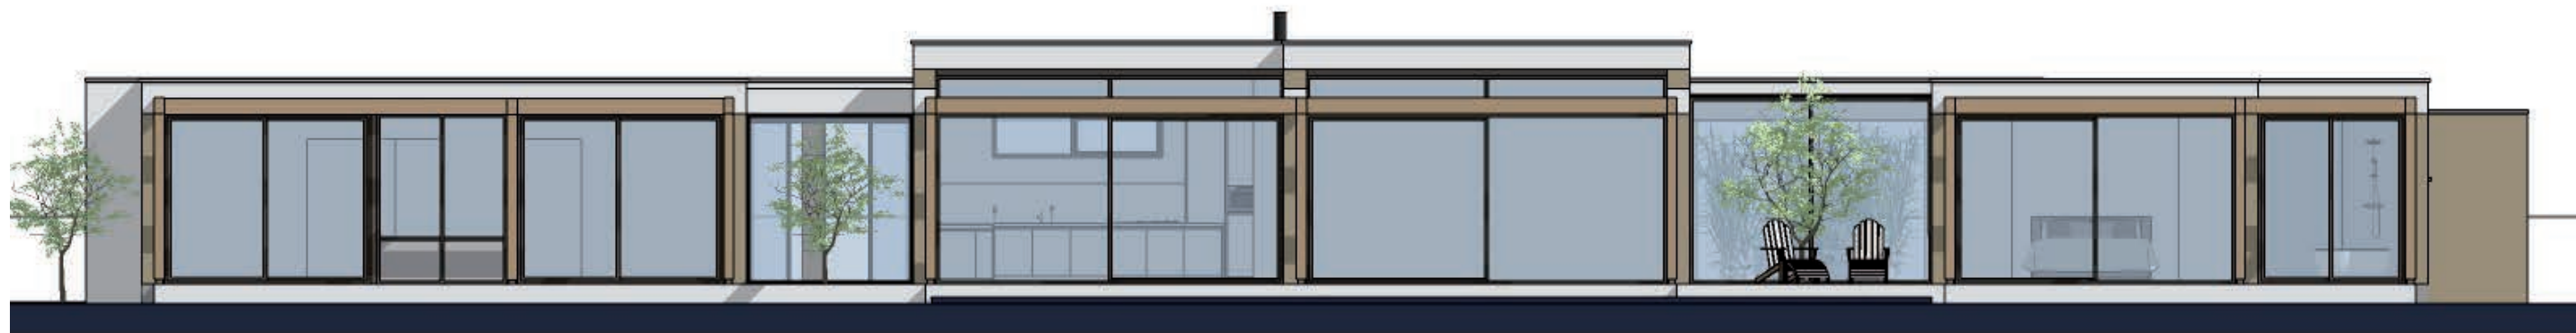

zuidwestgevel

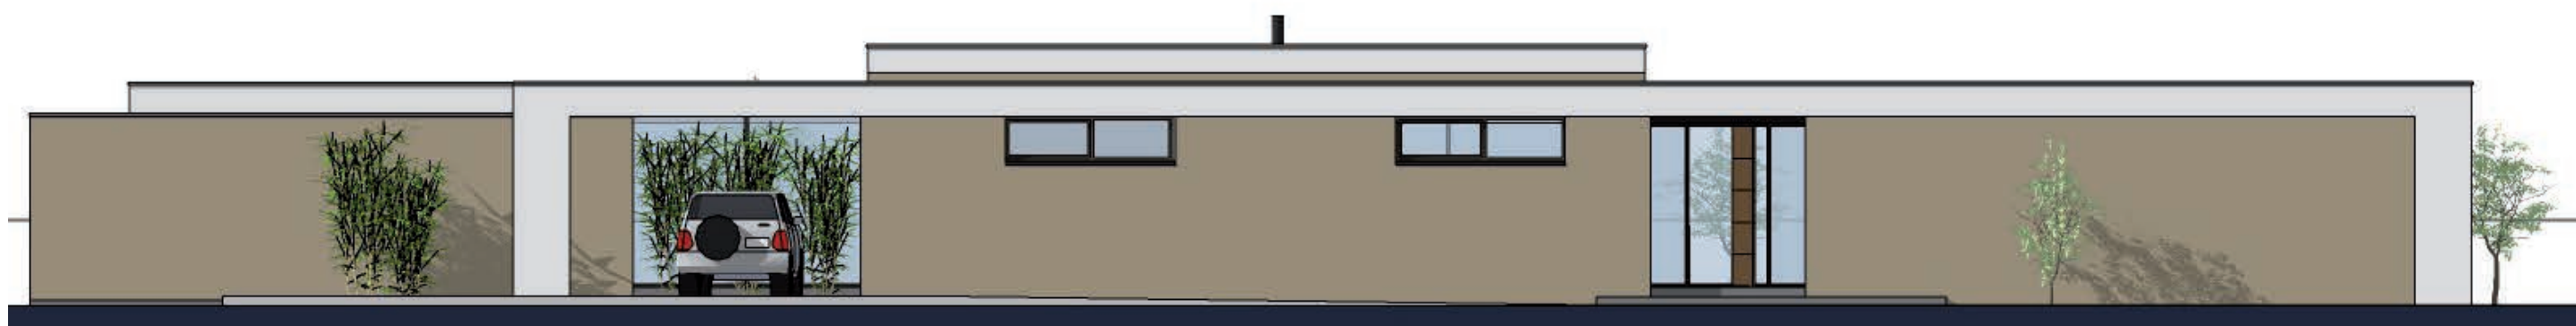

noordoostgevel (straatzijde)

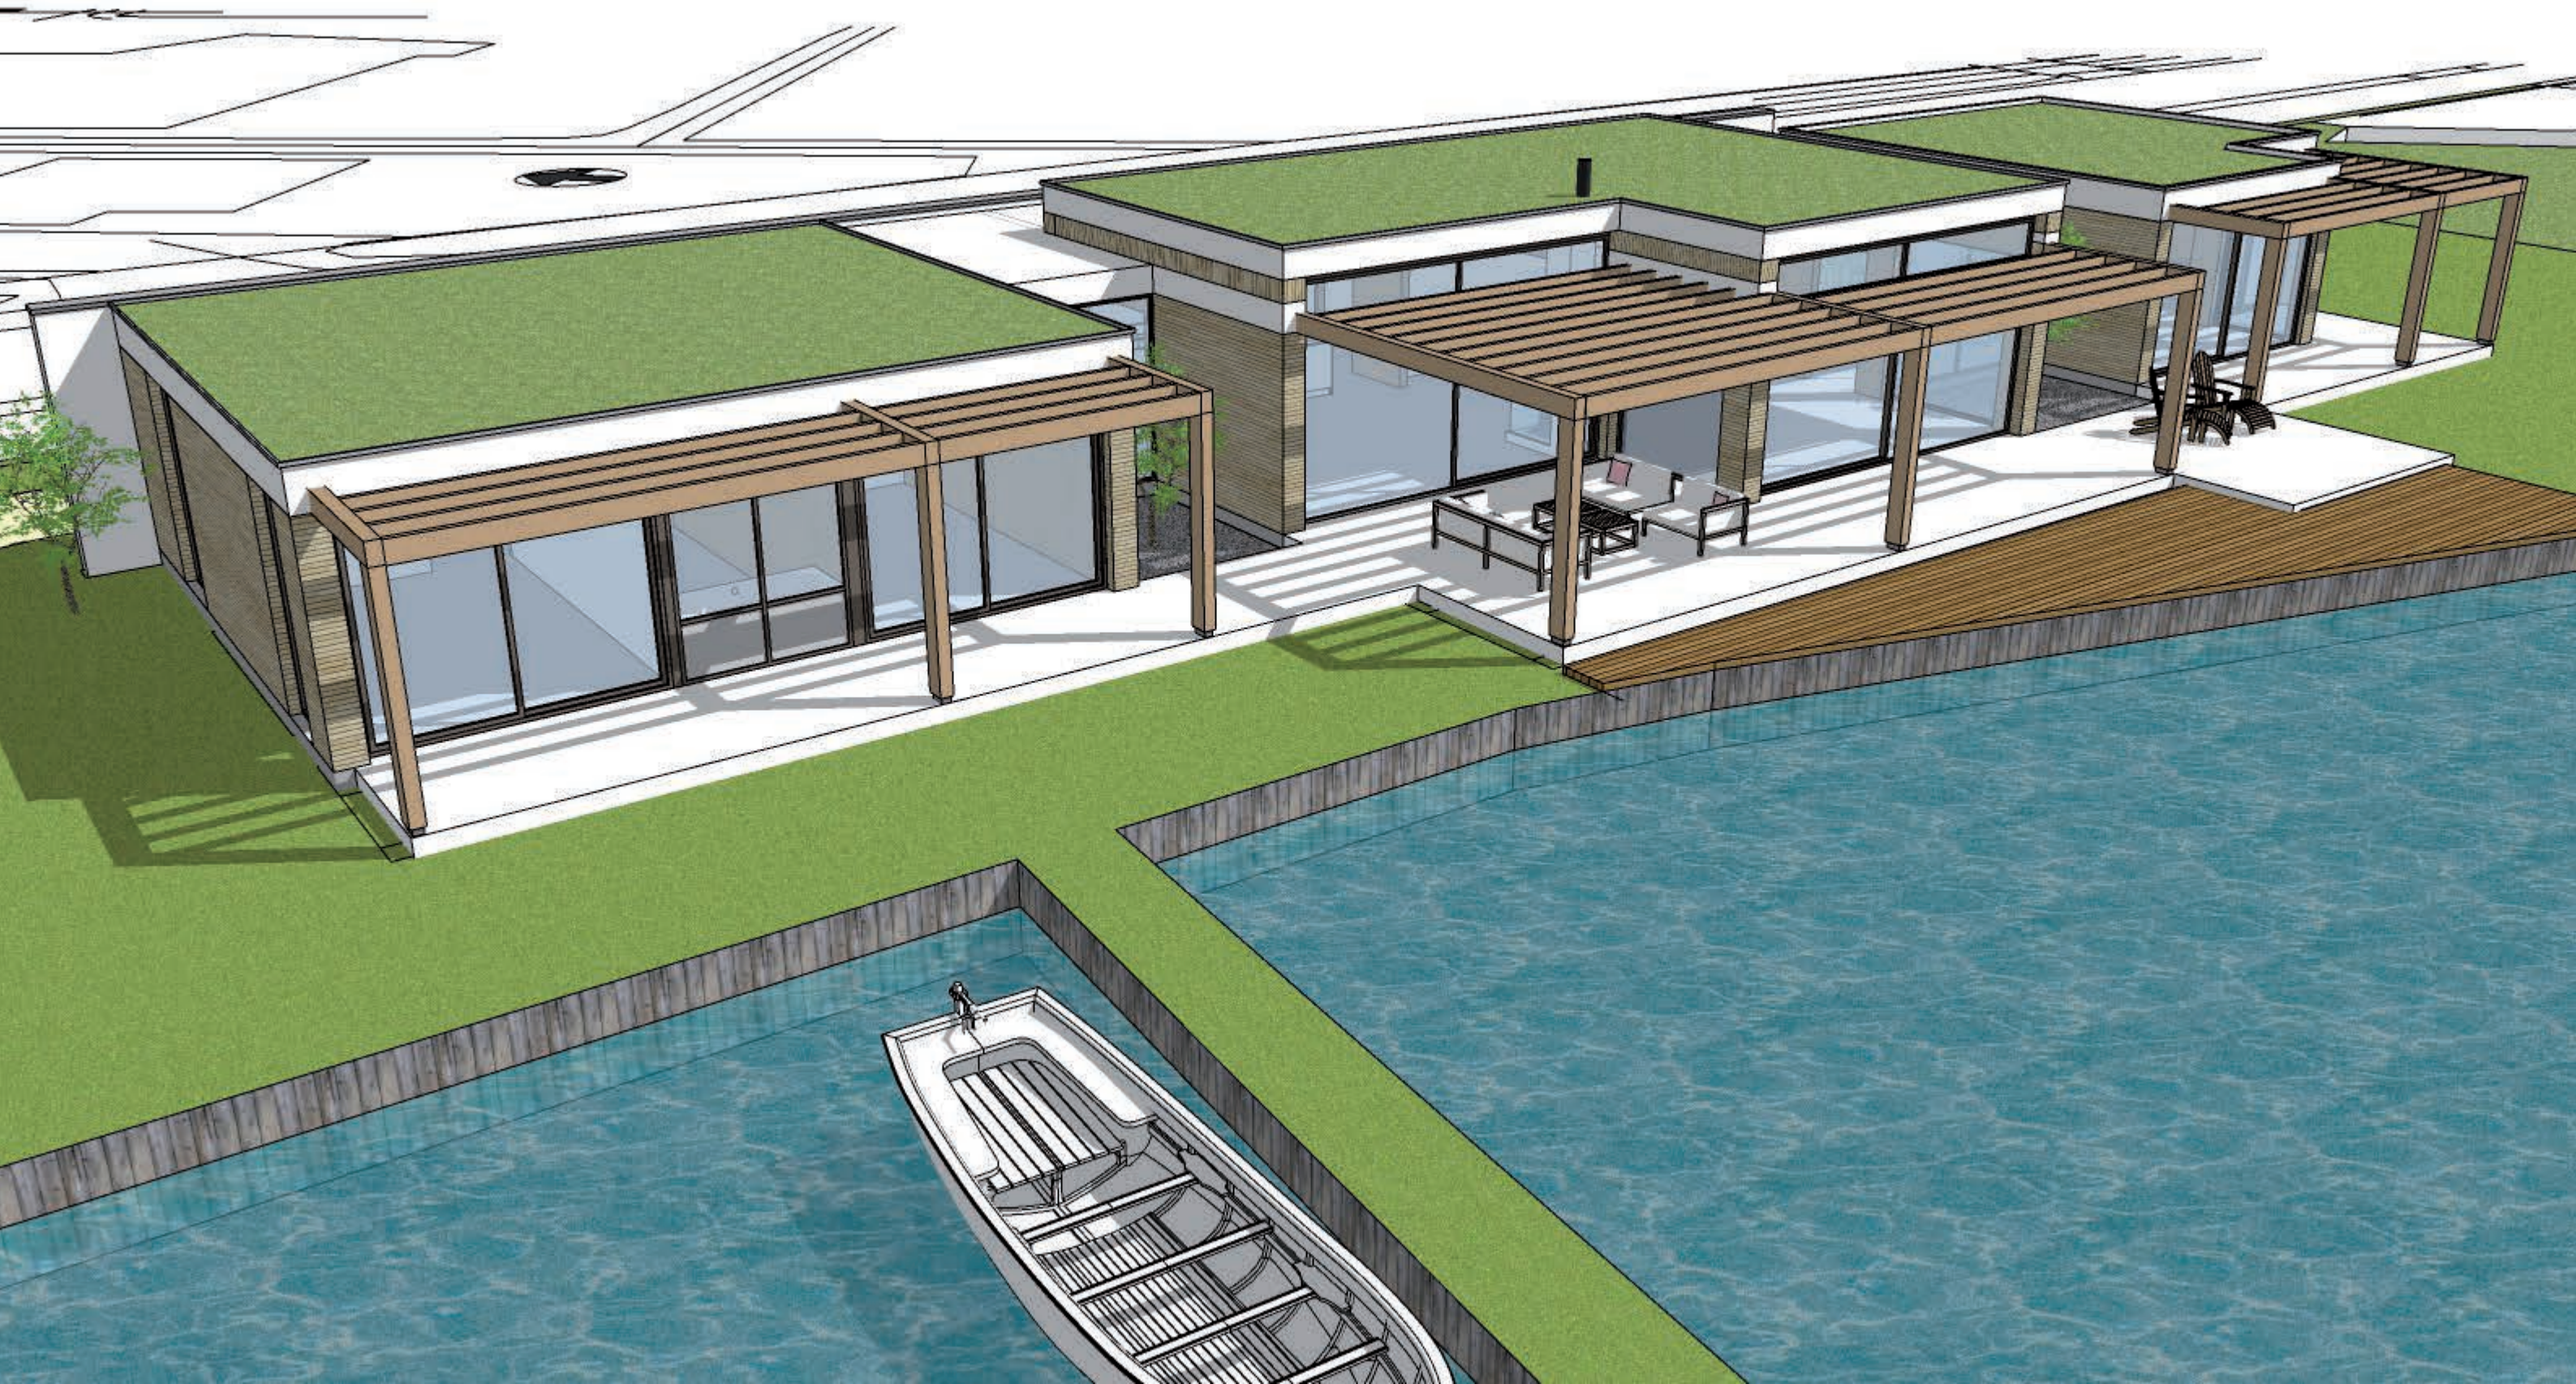

daktrim aluminium

stucwerk

metselwerk (verticaal)


metselwerk




nieuwbouw woning Geerweg 16 Ter Aar

impressie

M1905 02-03-2022

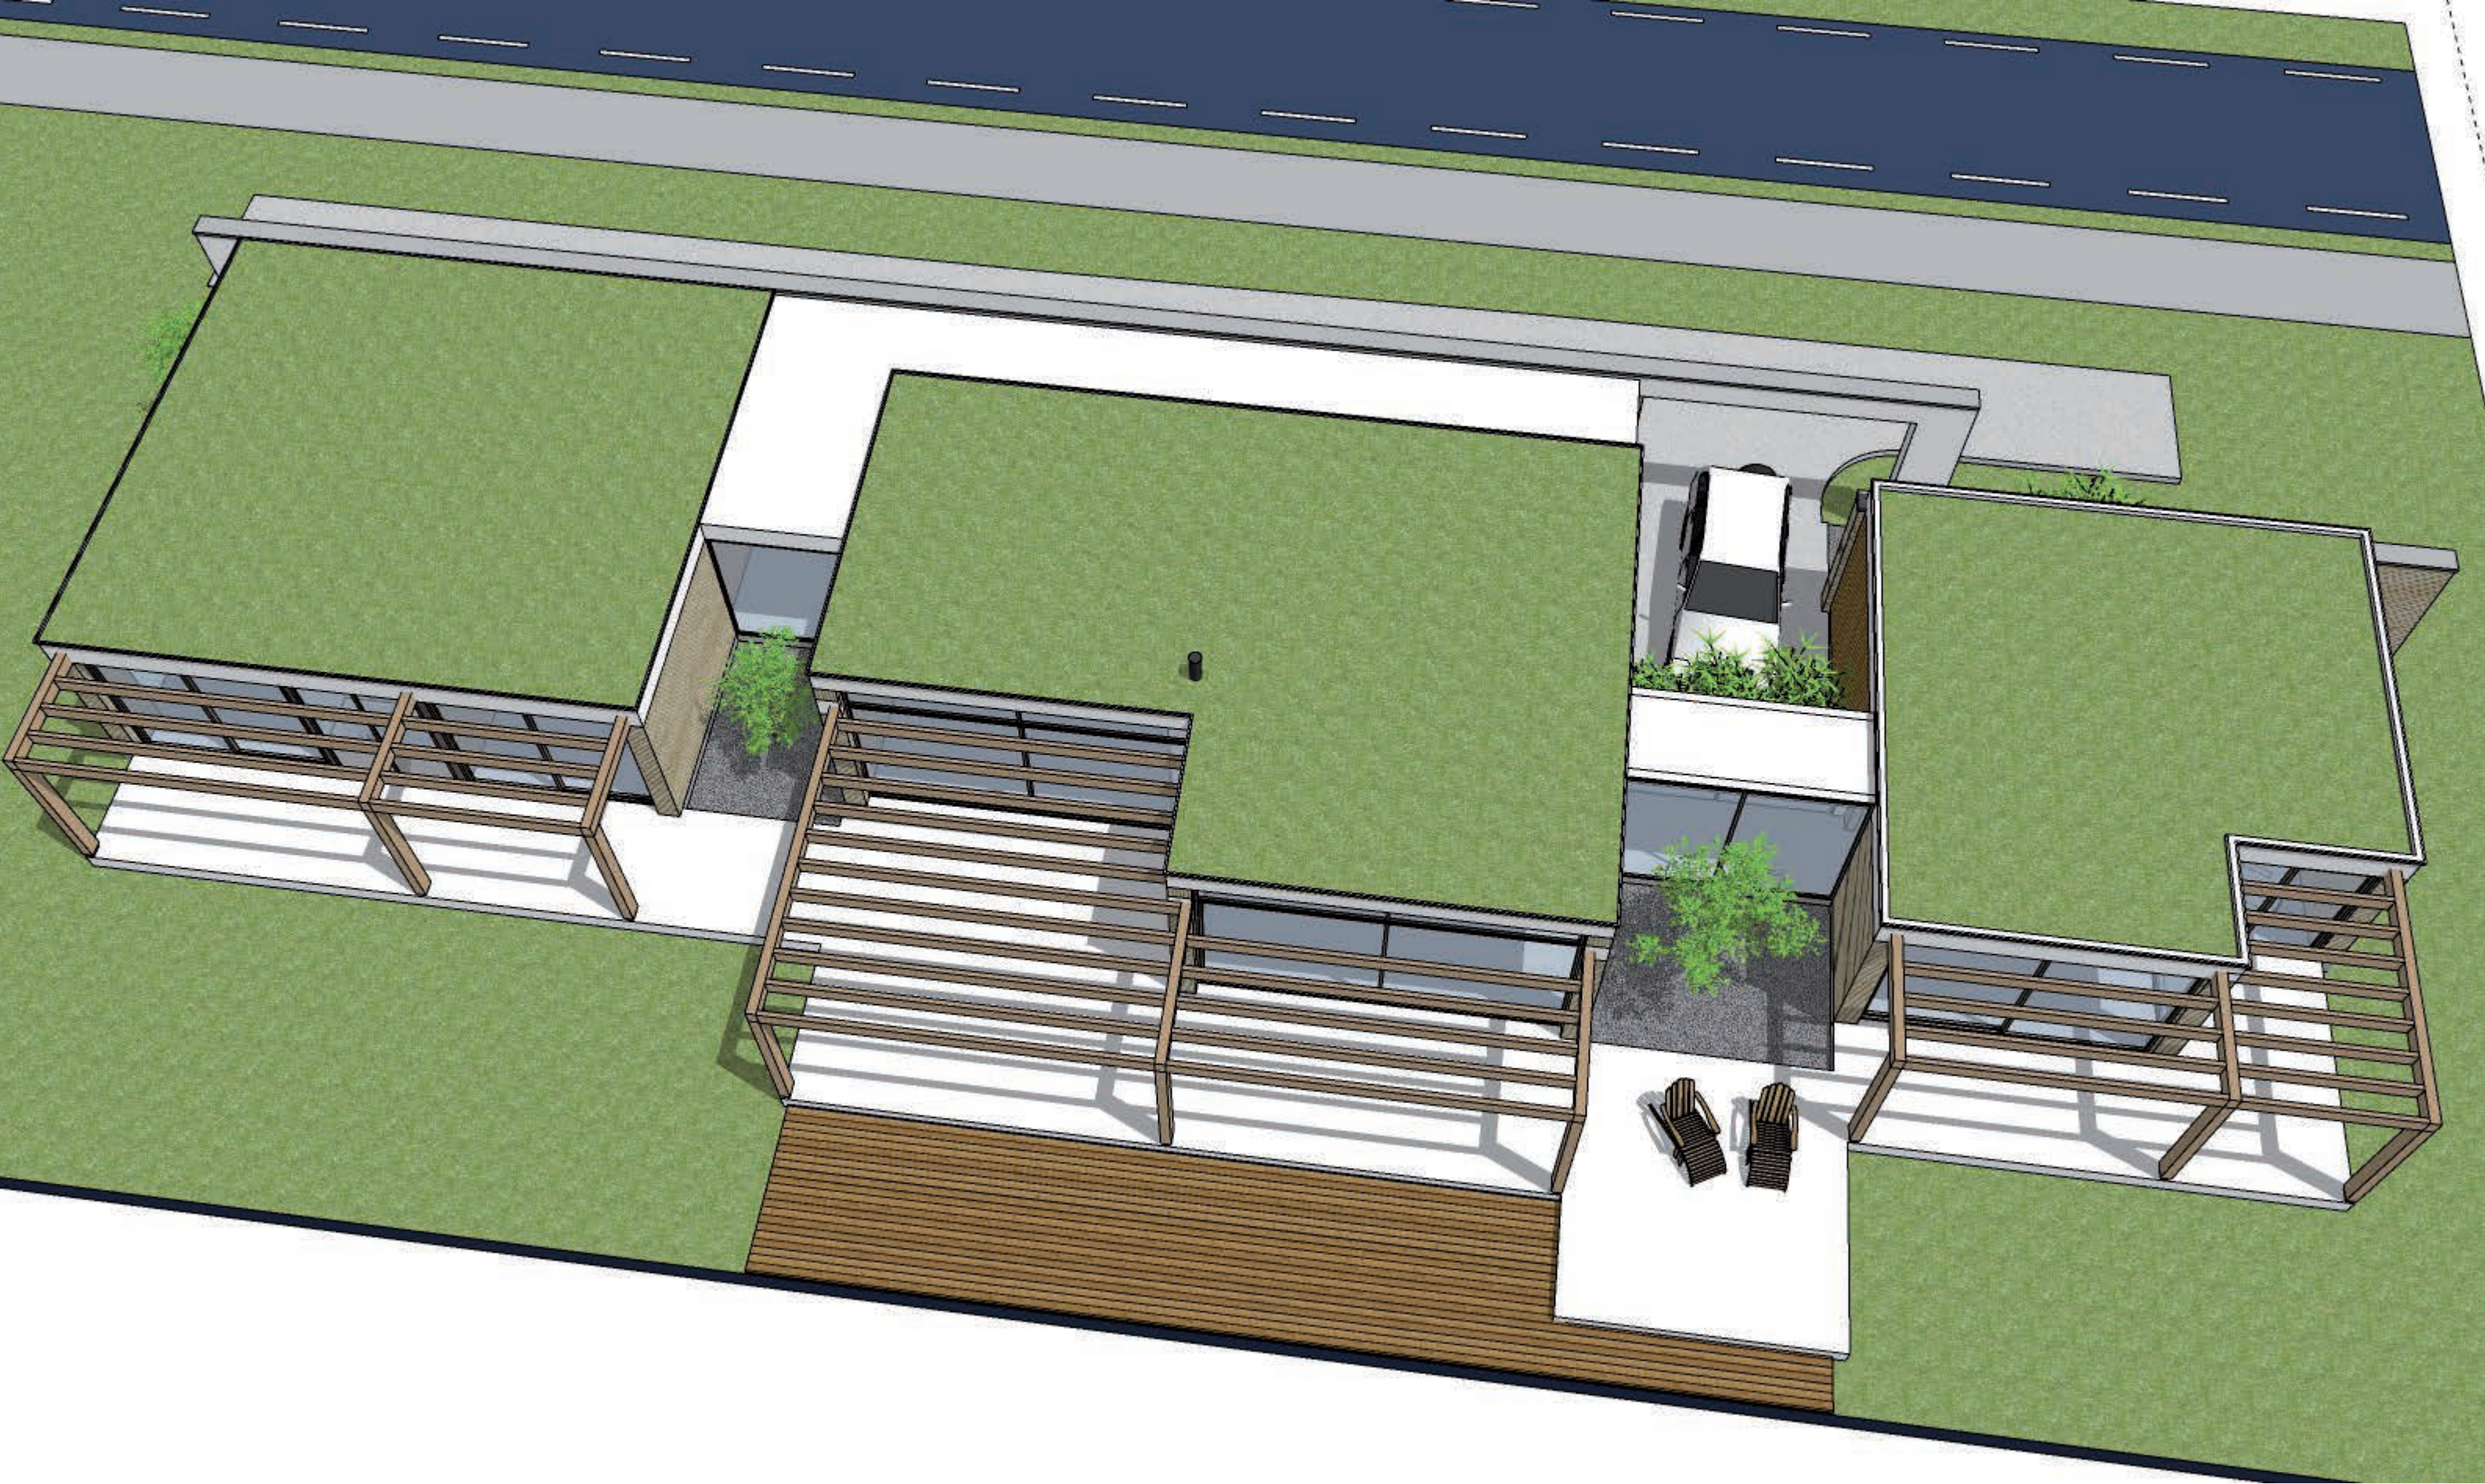

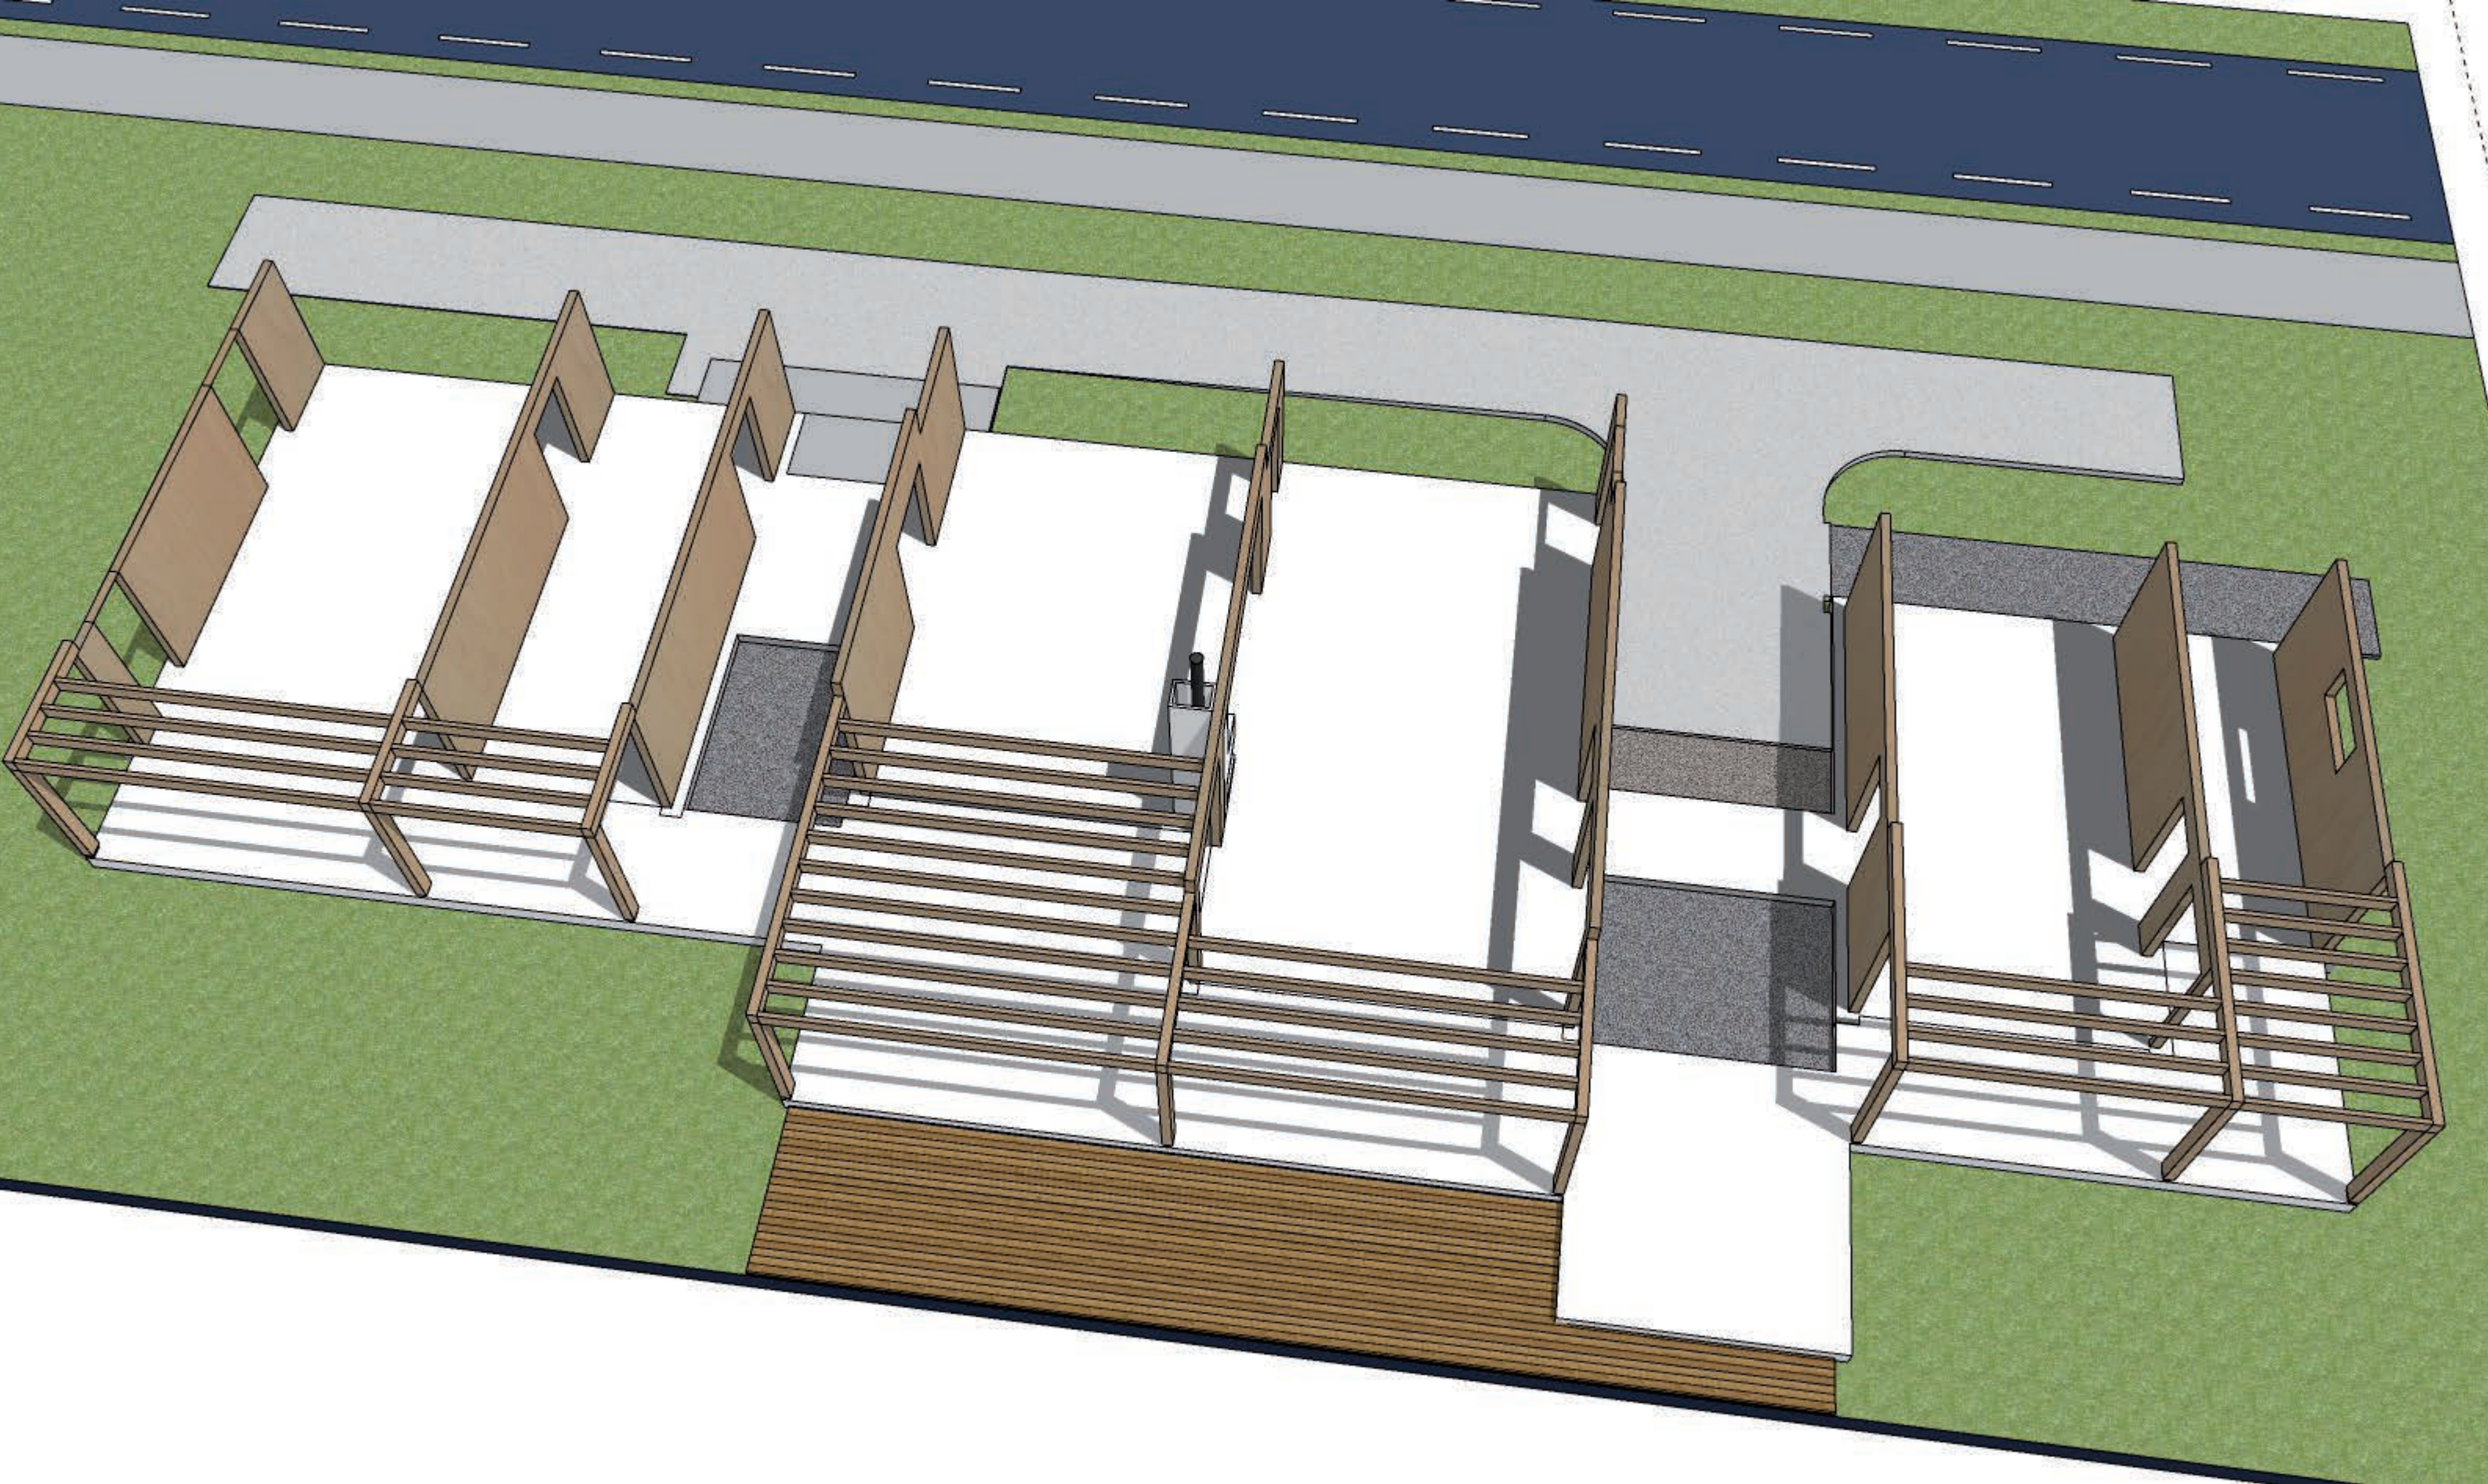

nieuwbouw woning Geerweg 16 Ter Aar

CLT-wanden

M1905 02-03-2022



CLT-wanden zichtkwaliteit

inbouw houtkachel (exacte positie en opbouw n.t.b.)

nieuwbouw woning Geerweg 16 Ter Aar

impressie

M1905 02-03-2022





voordeur



pui



'gang'



pergola