

MD2A_Details

detailnr	Datum	wijziging A	wijziging B	wijziging C	wijziging D	wijziging E	wijziging F	wijziging G	wijziging H	wijziging I
G1	08-04-2022									
det 01	24-03-2022	08-04-2022								
det 02	24-03-2022	08-04-2022								
det 03	24-03-2022	08-04-2022								
det 04	24-03-2022	08-04-2022								
det 05	24-03-2022	08-04-2022								
det 06	08-04-2022									
det 07	08-04-2022									
det 08	08-04-2022									

Project
Nieuwbouw vrijstaande woning, Geerweg 16 Ter Aar Mevr. N. Schaufeli en dhr. R. van Zanten

Datum
24-03-2022

Onderdeel
Technisch Ontwerp Principe details

Gewijzigd
A: 08-04-2022
B:
C:
D:
E:
F:
G:
H:



Wageningselaan 2N 3903 LA Veenendaal Postbus 368 3900 AJ Veenendaal
T: 0318 519008 info@md2a.nl www.md2a.nl

Projectarchitect
J. Baas


Projectcoördinatie
R. Westland

Getekend
GRN


Schaal

Projectnummer
M190501


Bladnummer
T401

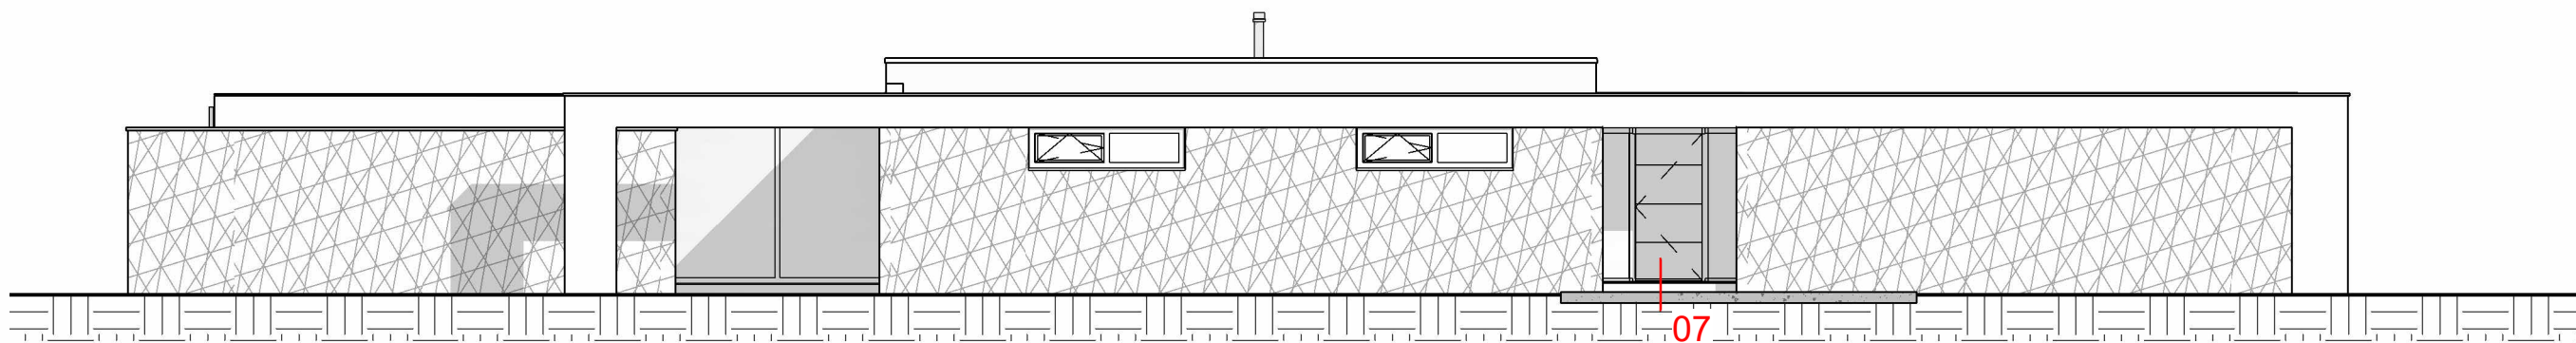


Voorgevel

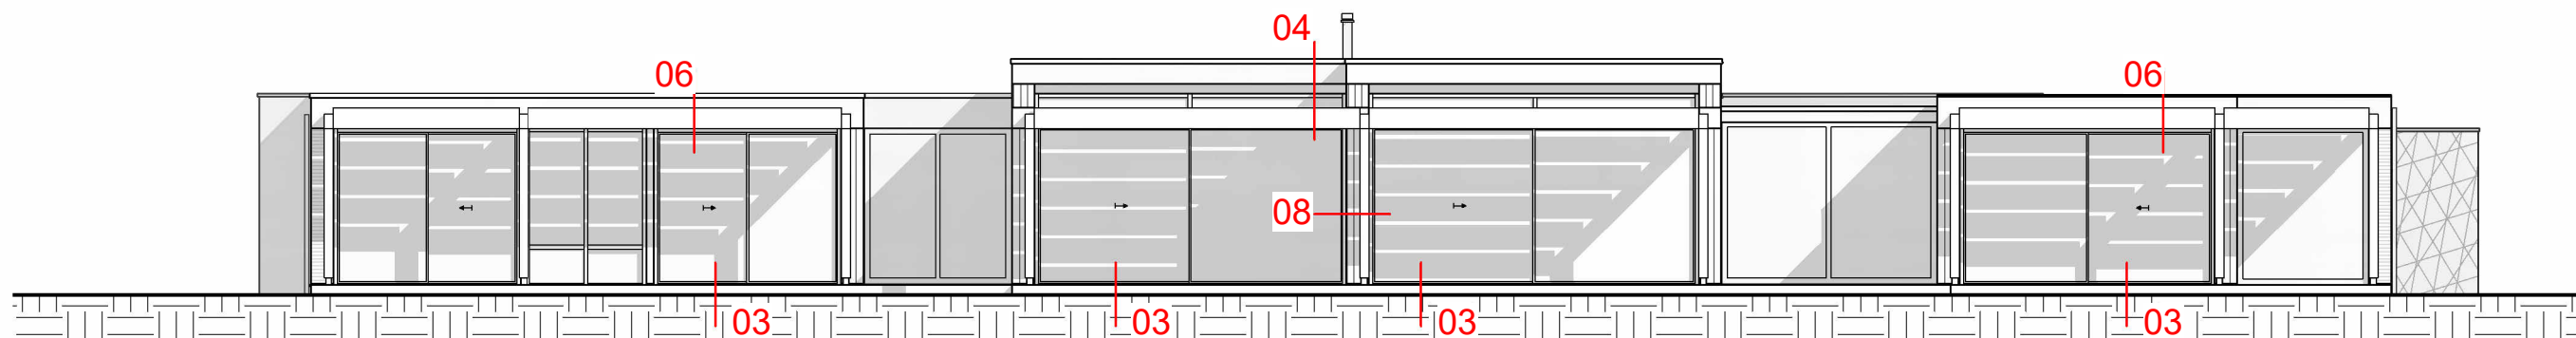


Achtergevel

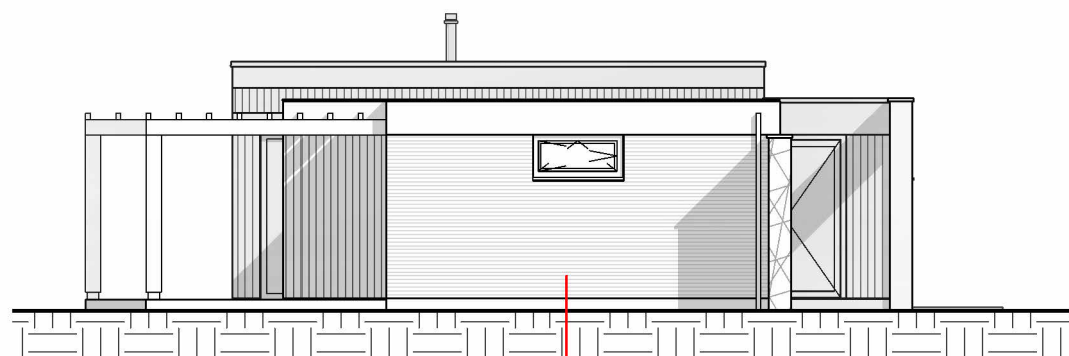

Linker Zijgevel

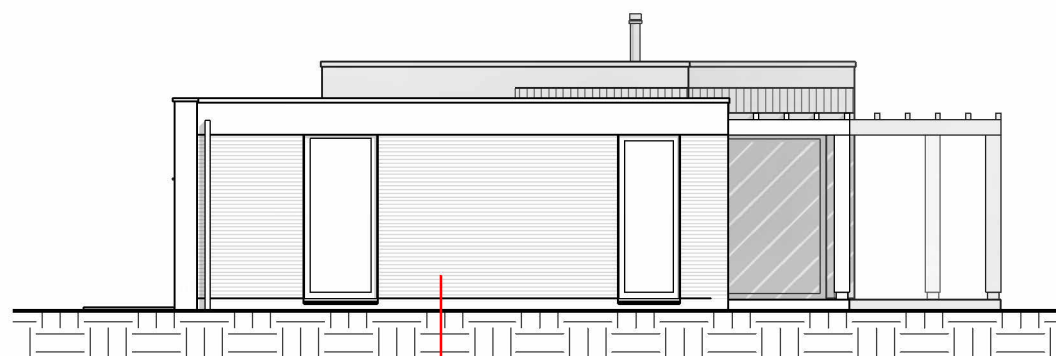

Rechter Zijgevel

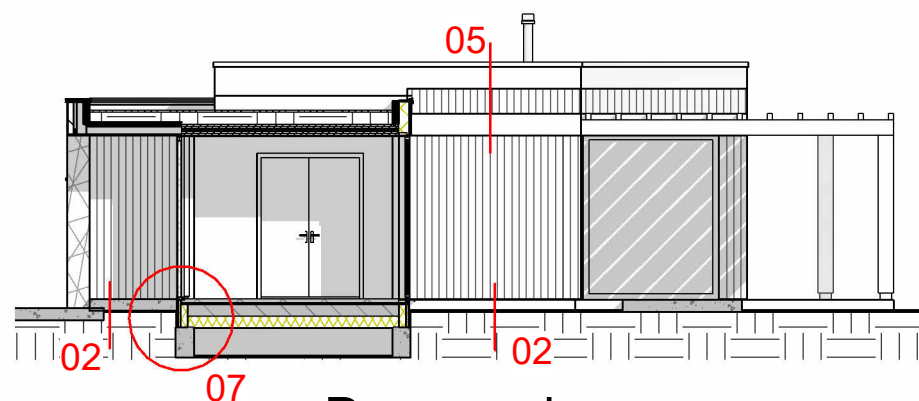


Doorsnede

Gewijzigd:	
A:	
B:	
C:	
D:	
E:	
F:	
G:	
H:	
I:	

Projectnr.: M190501
Schaal: 1 : 125
Datum: 08-04-2022

G1

MD2A

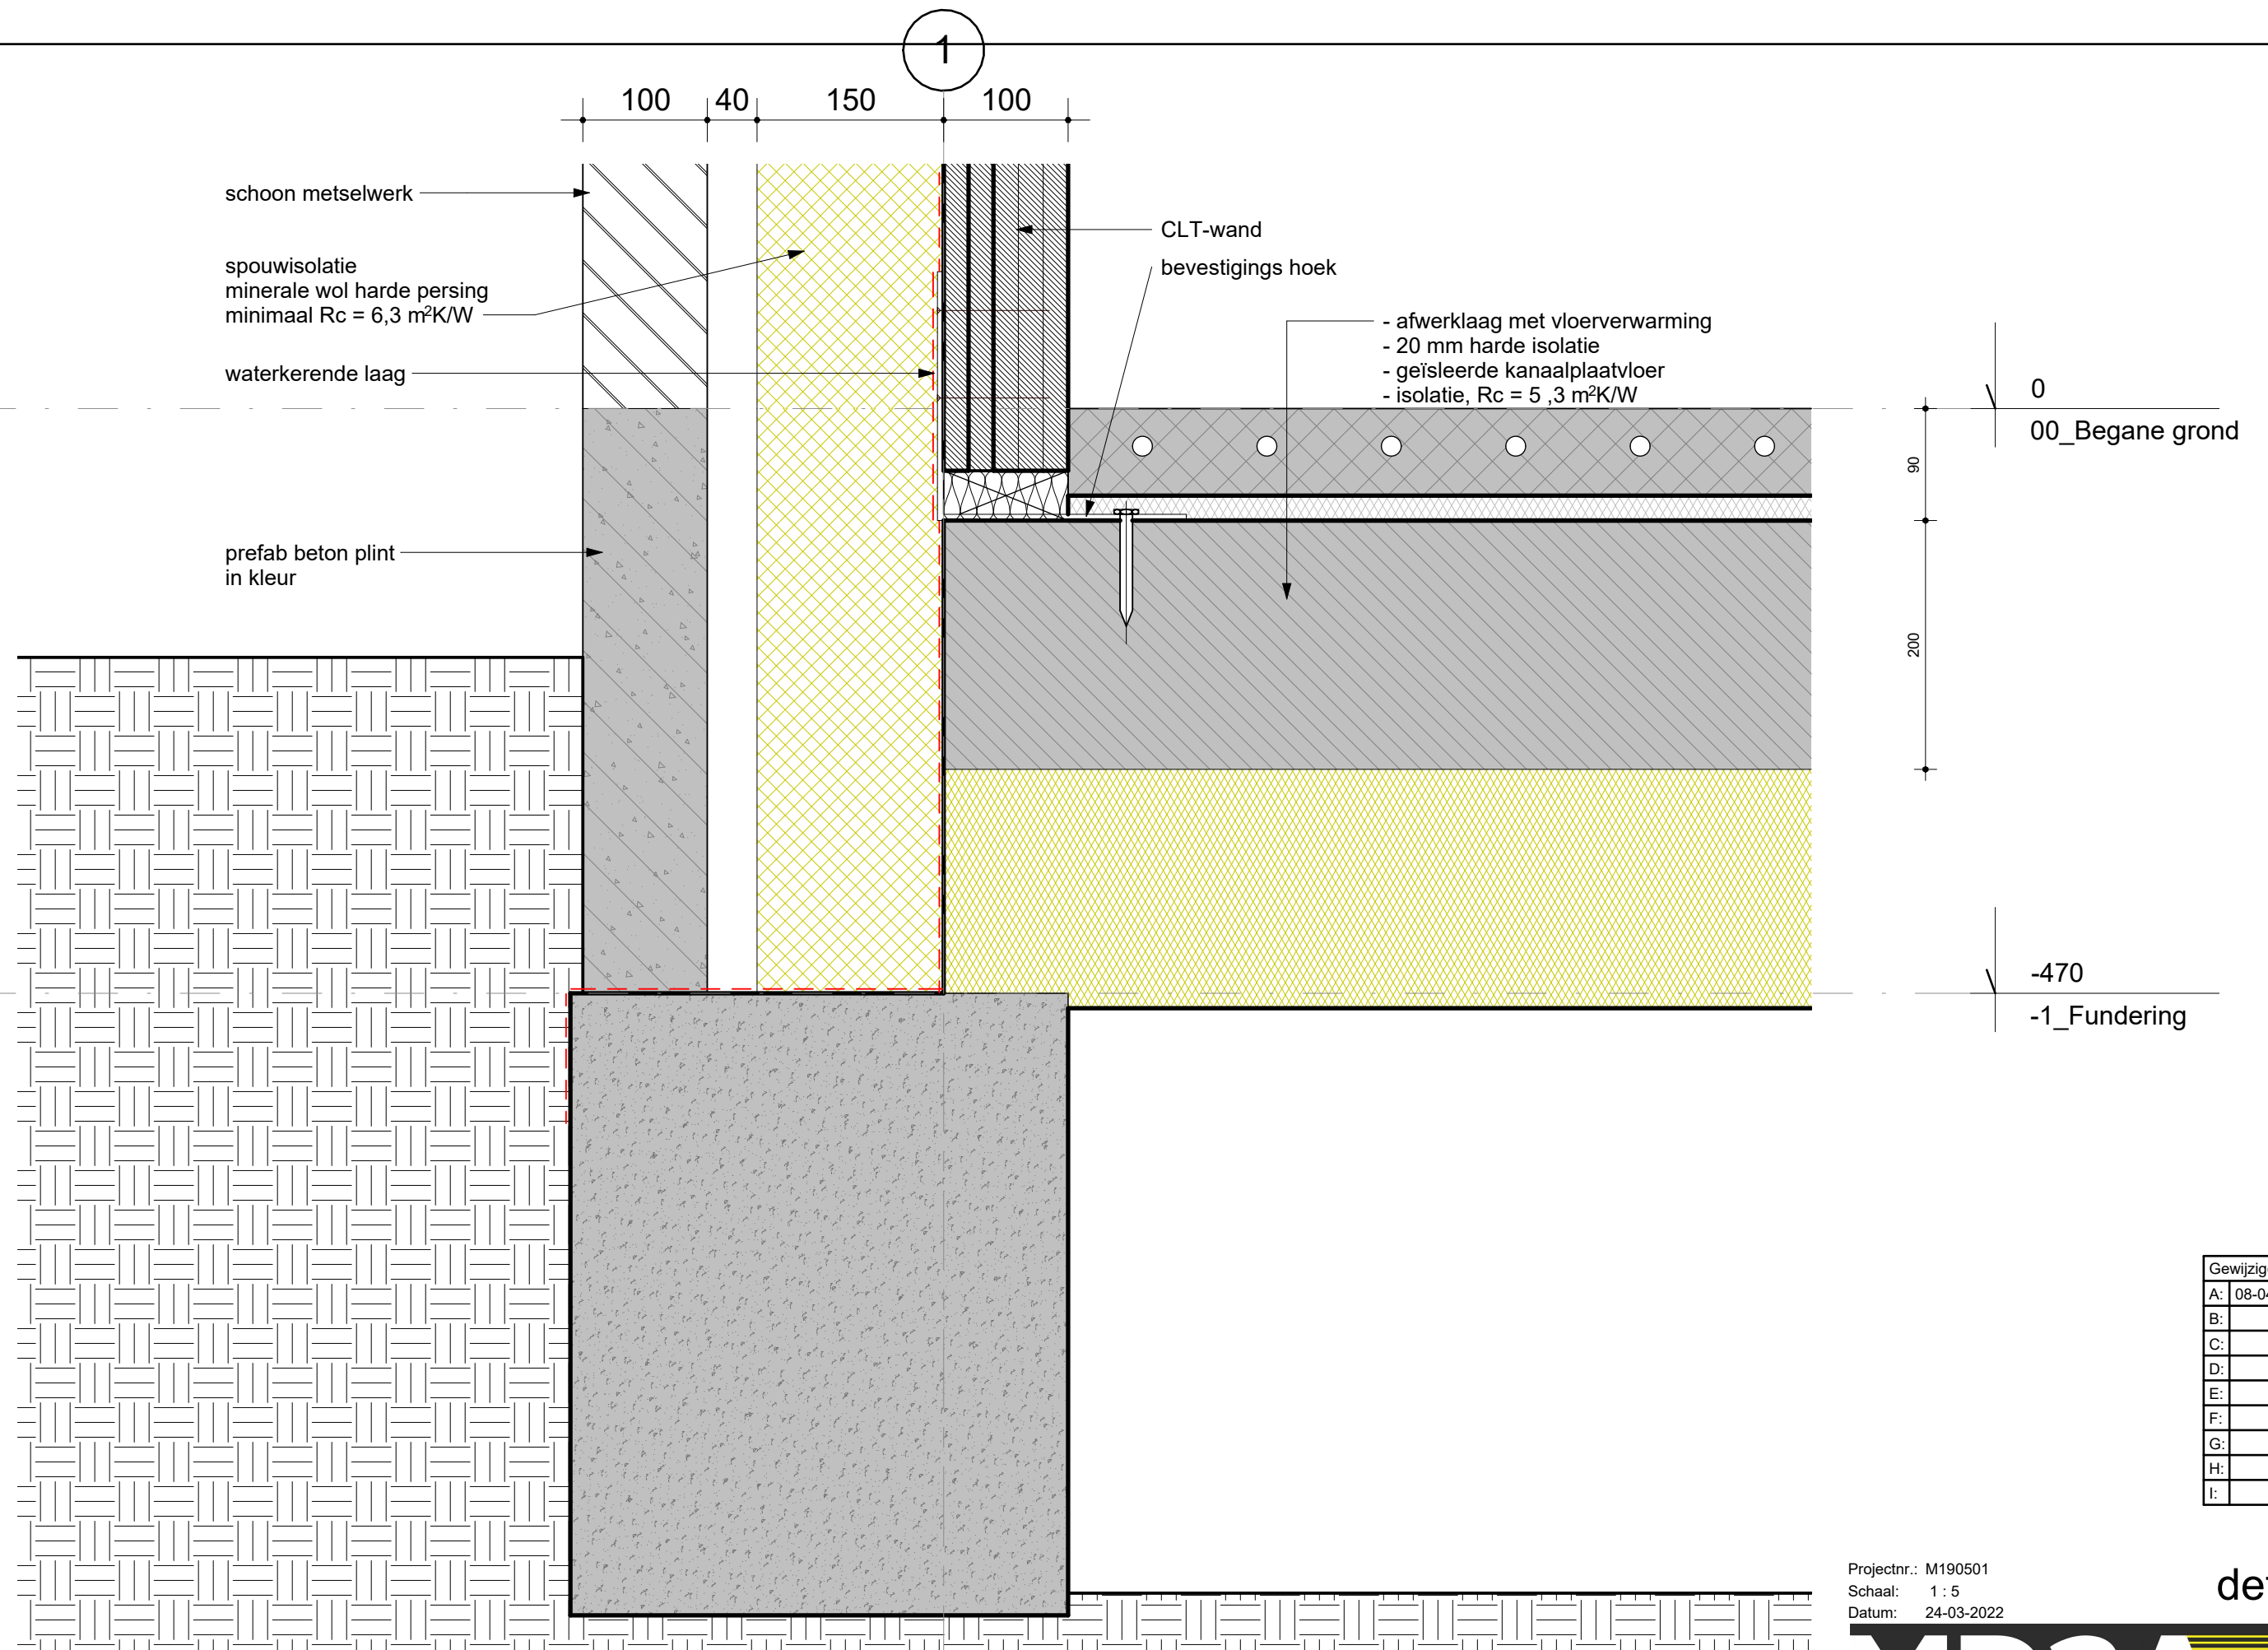


Gewijzigd:	
A:	08-04-2022
B:	
C:	
D:	
E:	
F:	
G:	
H:	
I:	

Projectnr.: M190501
Schaal: 1 : 5
Datum: 24-03-2022

det 01



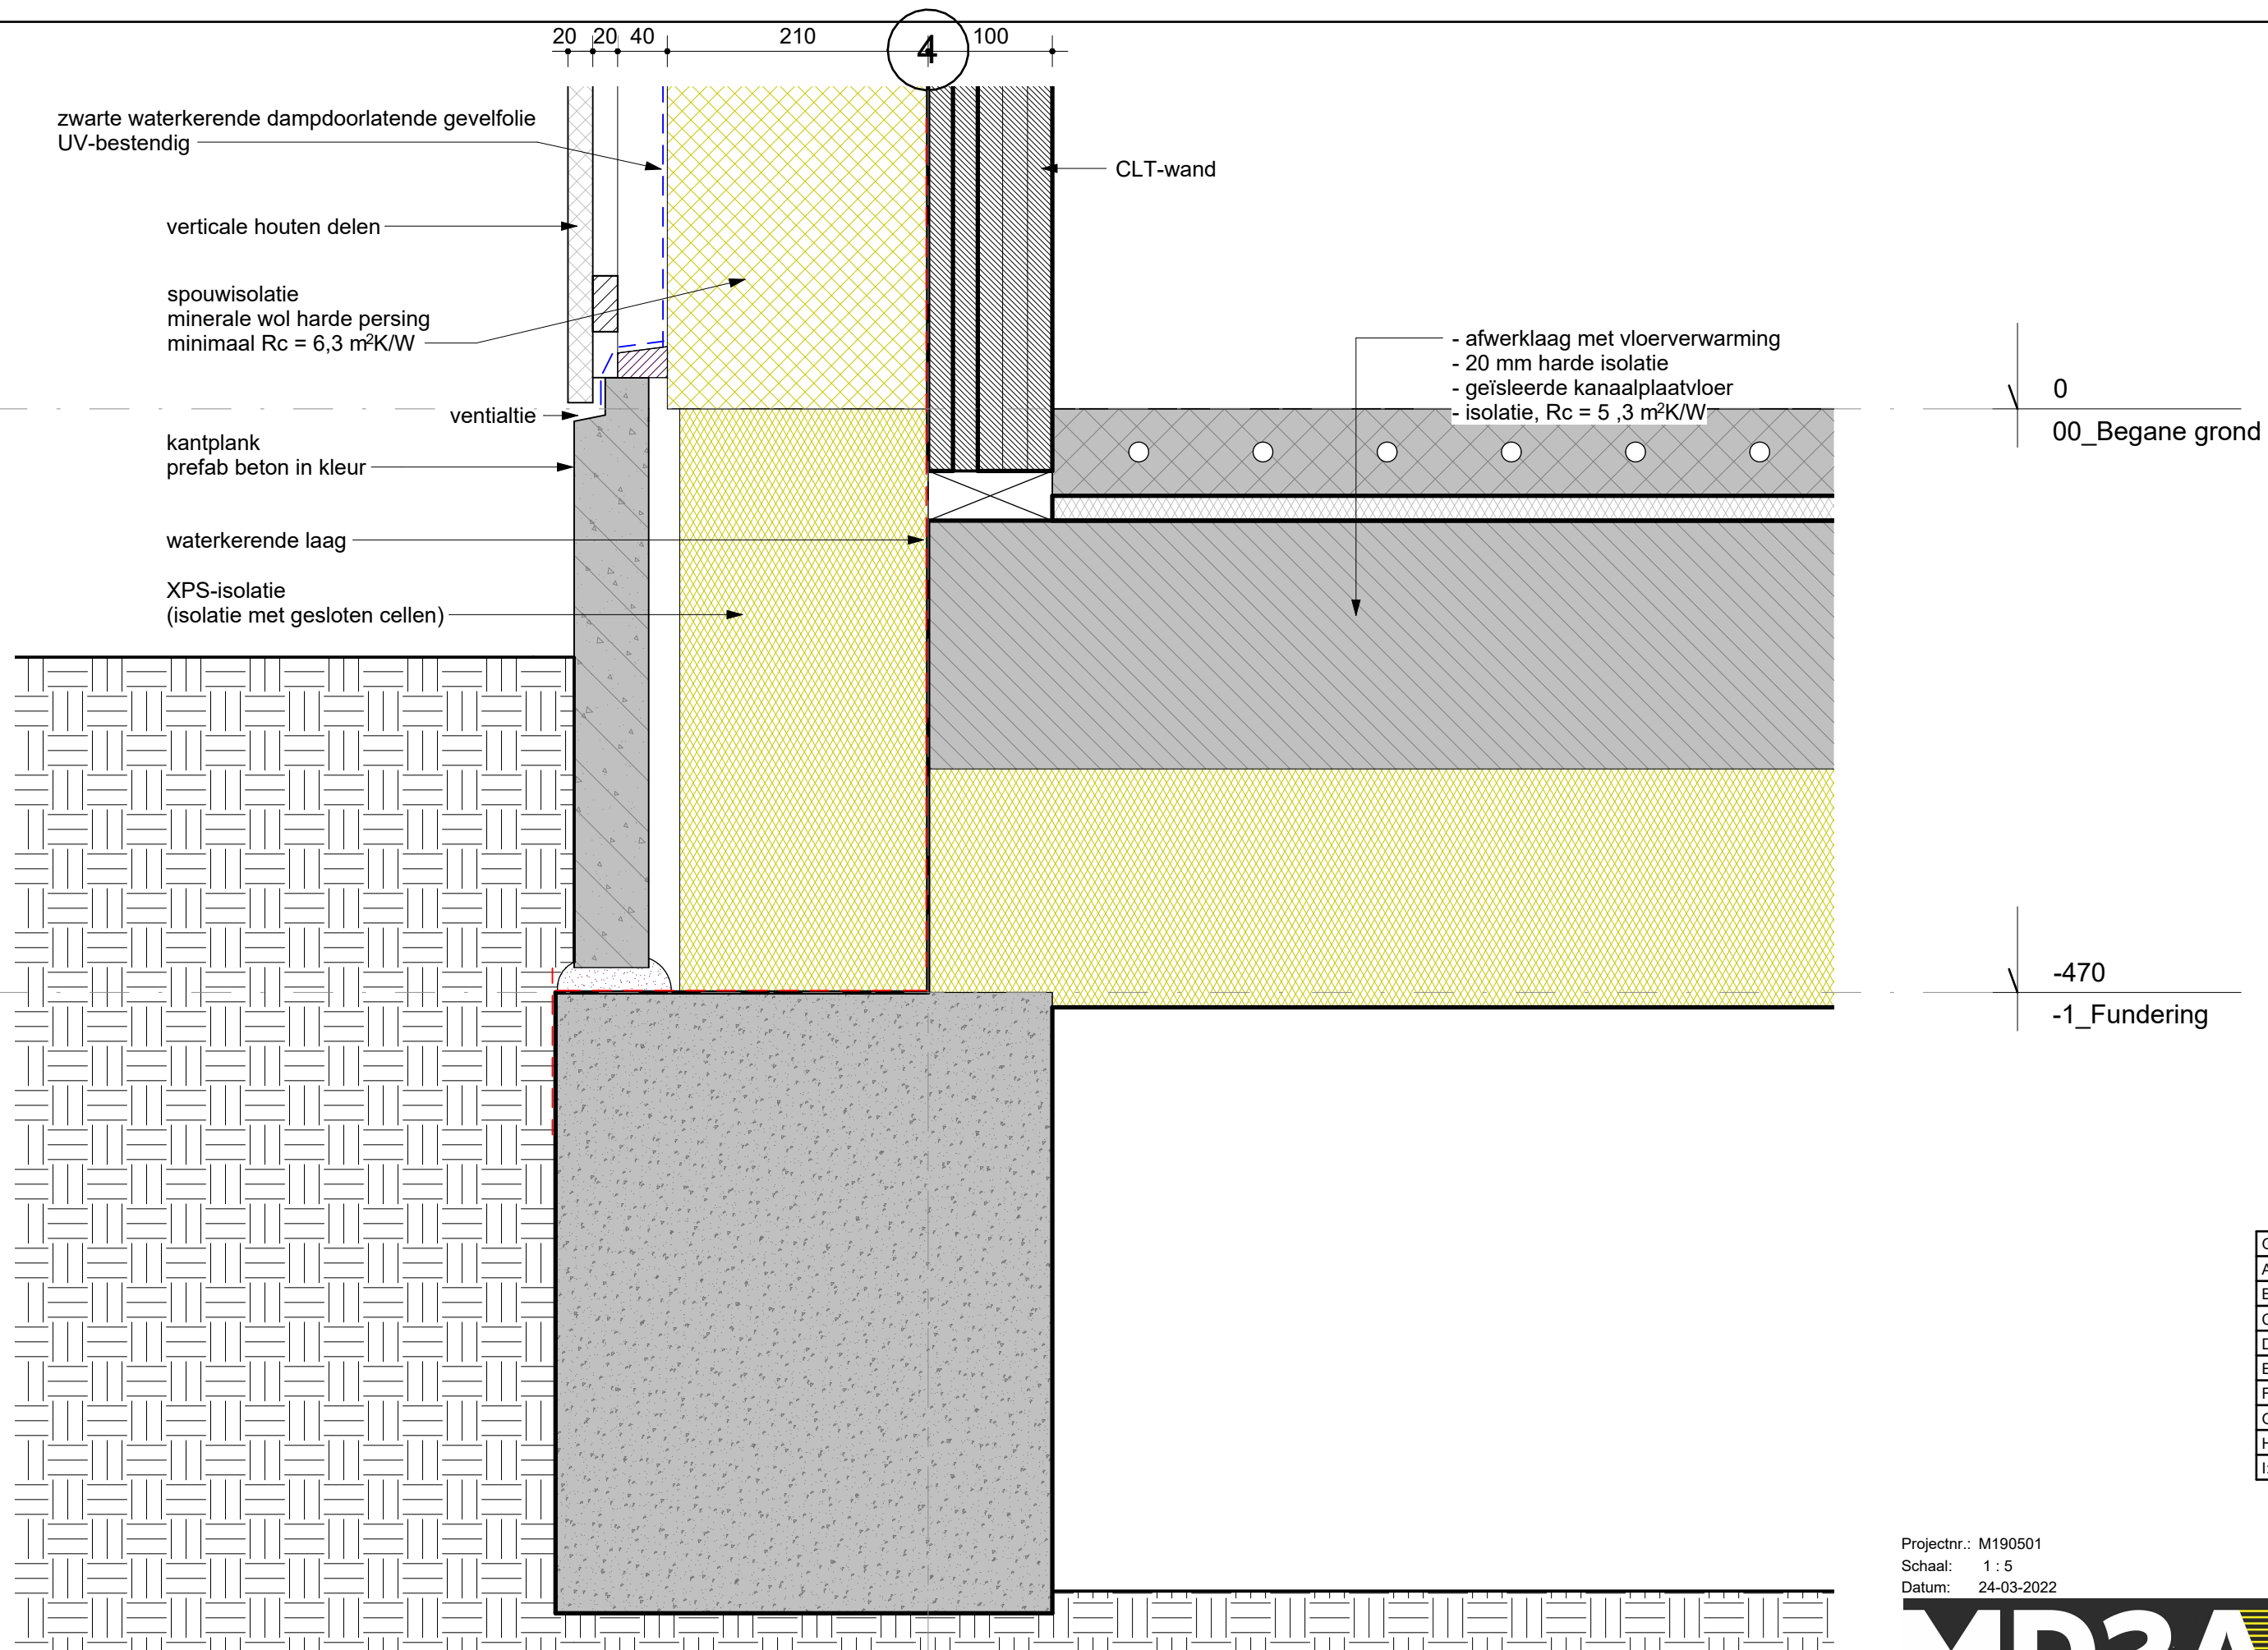


Gewijzigd:	
A:	08-04-2022
B:	
C:	
D:	
E:	
F:	
G:	
H:	
I:	

Projectnr.: M190501
Schaal: 1 : 5
Datum: 24-03-2022

det 02




G

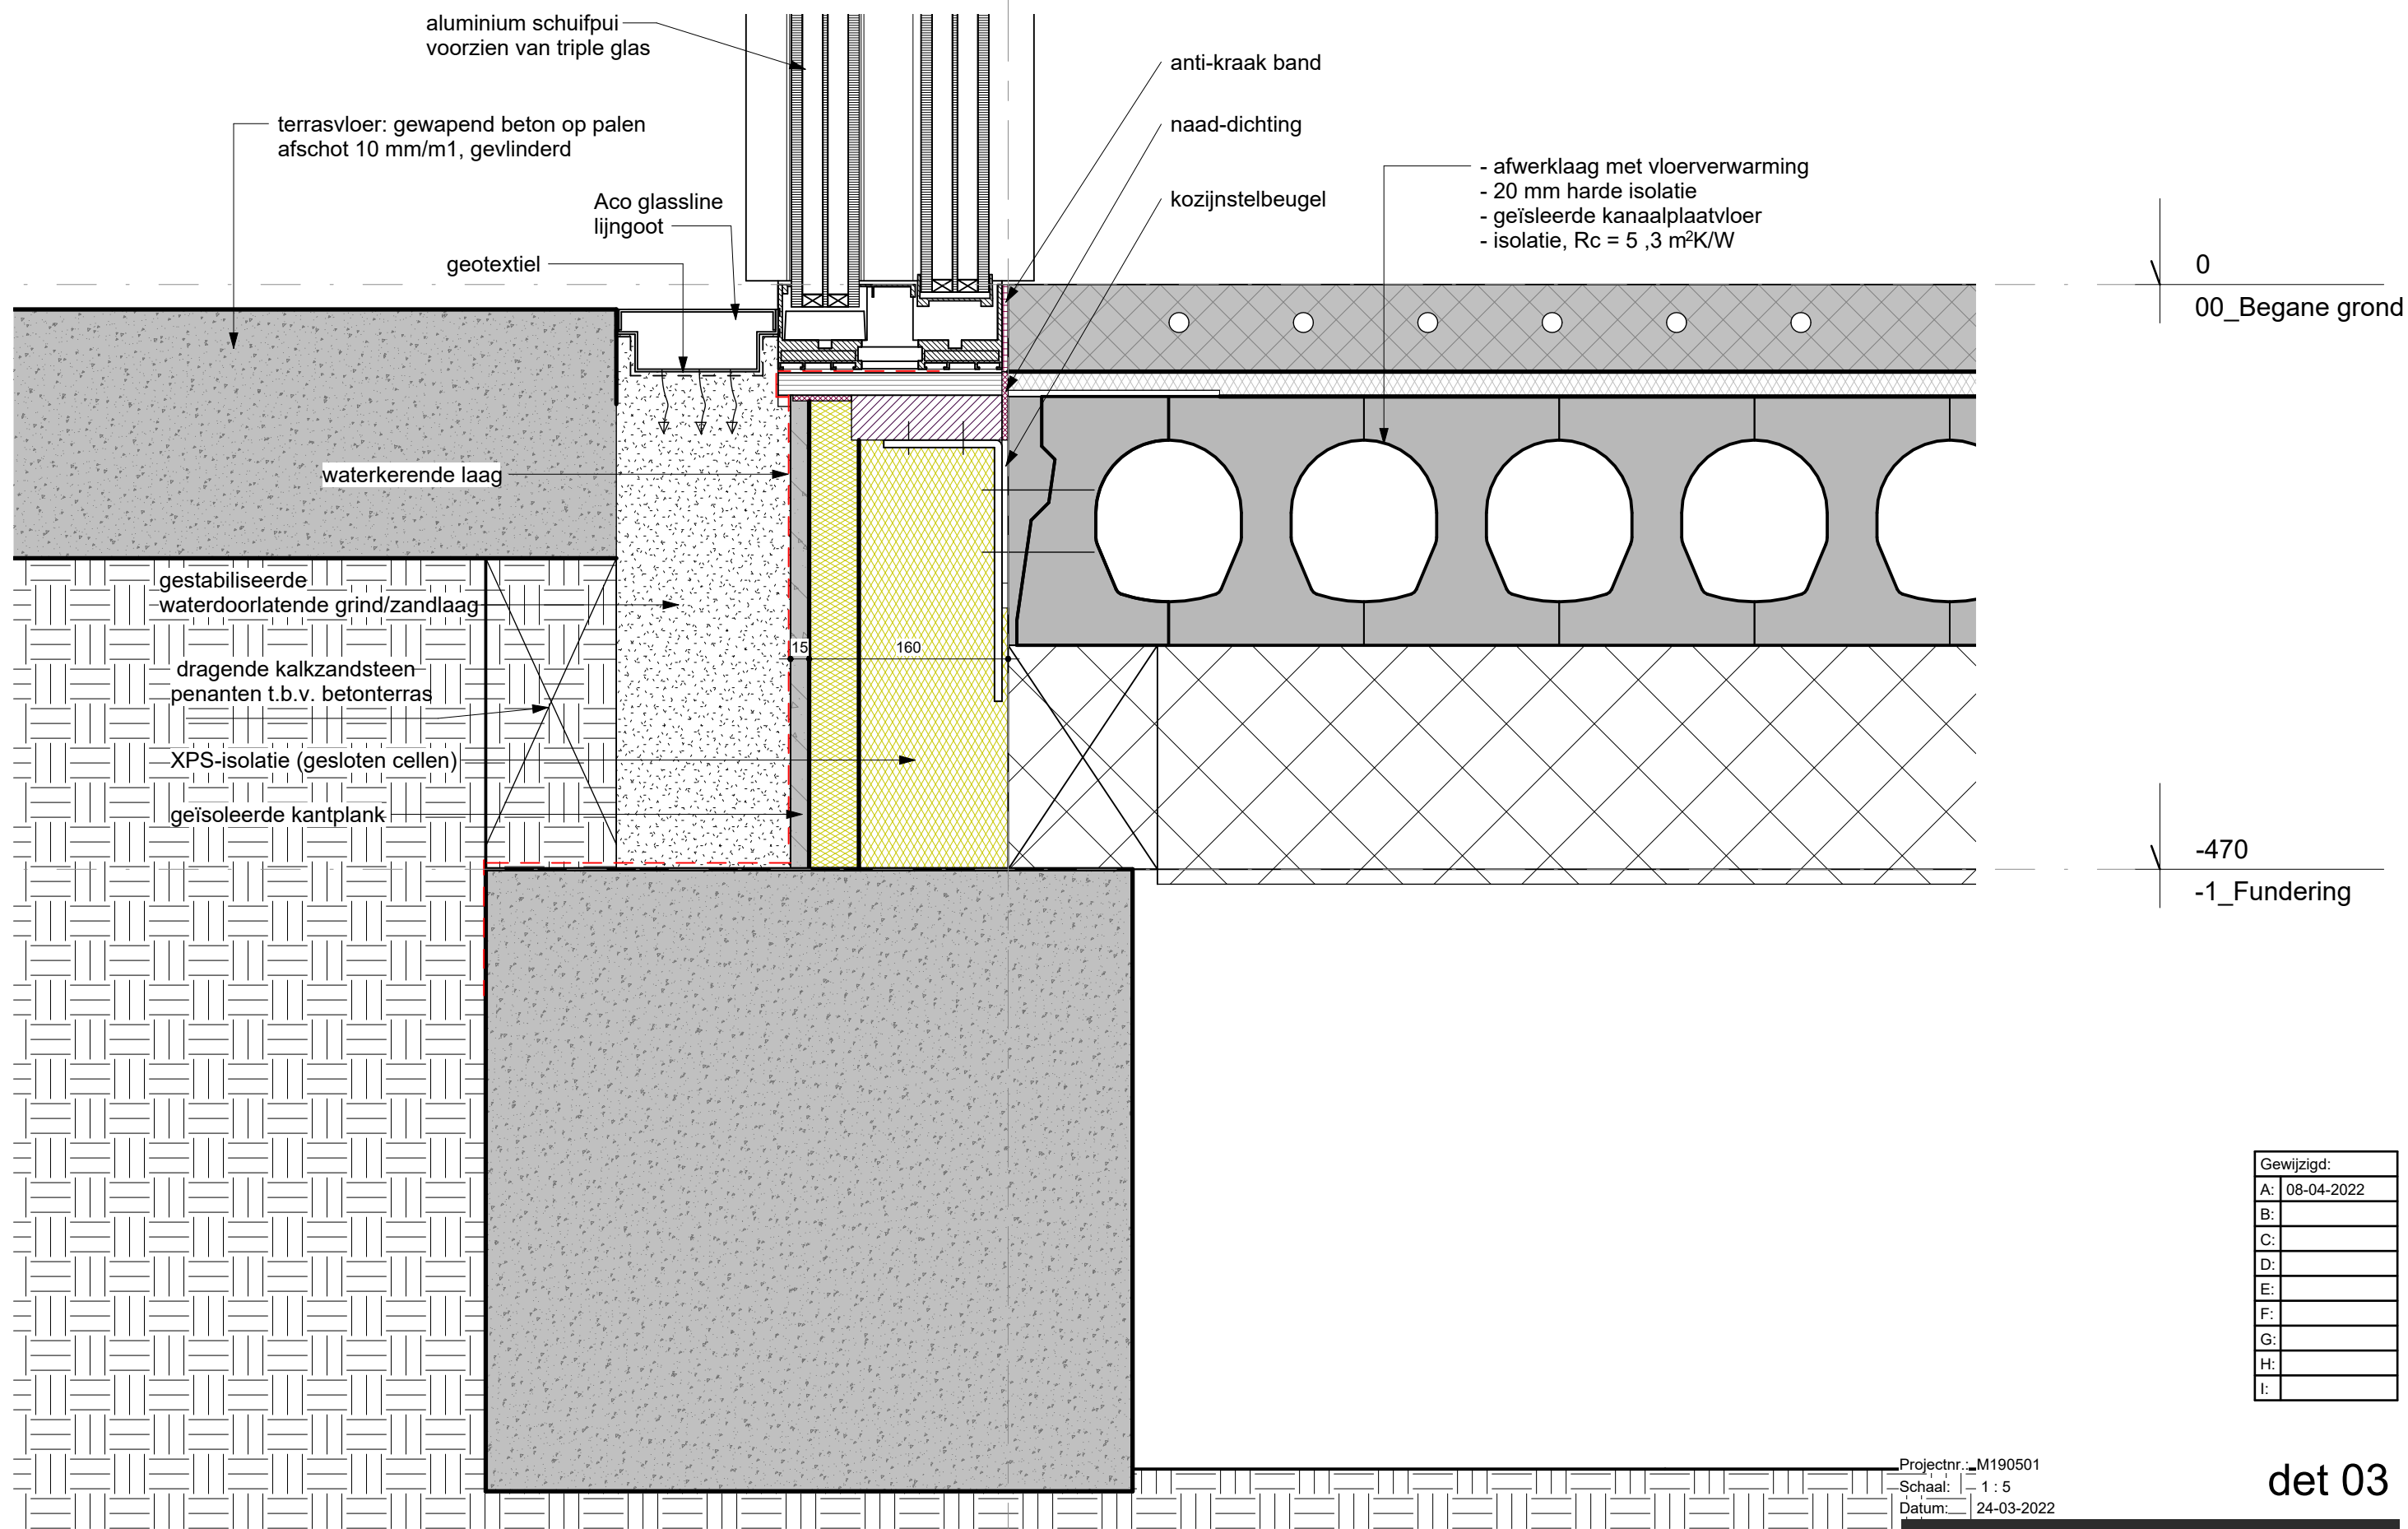

Gewijzigd:	
A:	08-04-2022
B:	
C:	
D:	
E:	
F:	
G:	
H:	
I:	

det 03



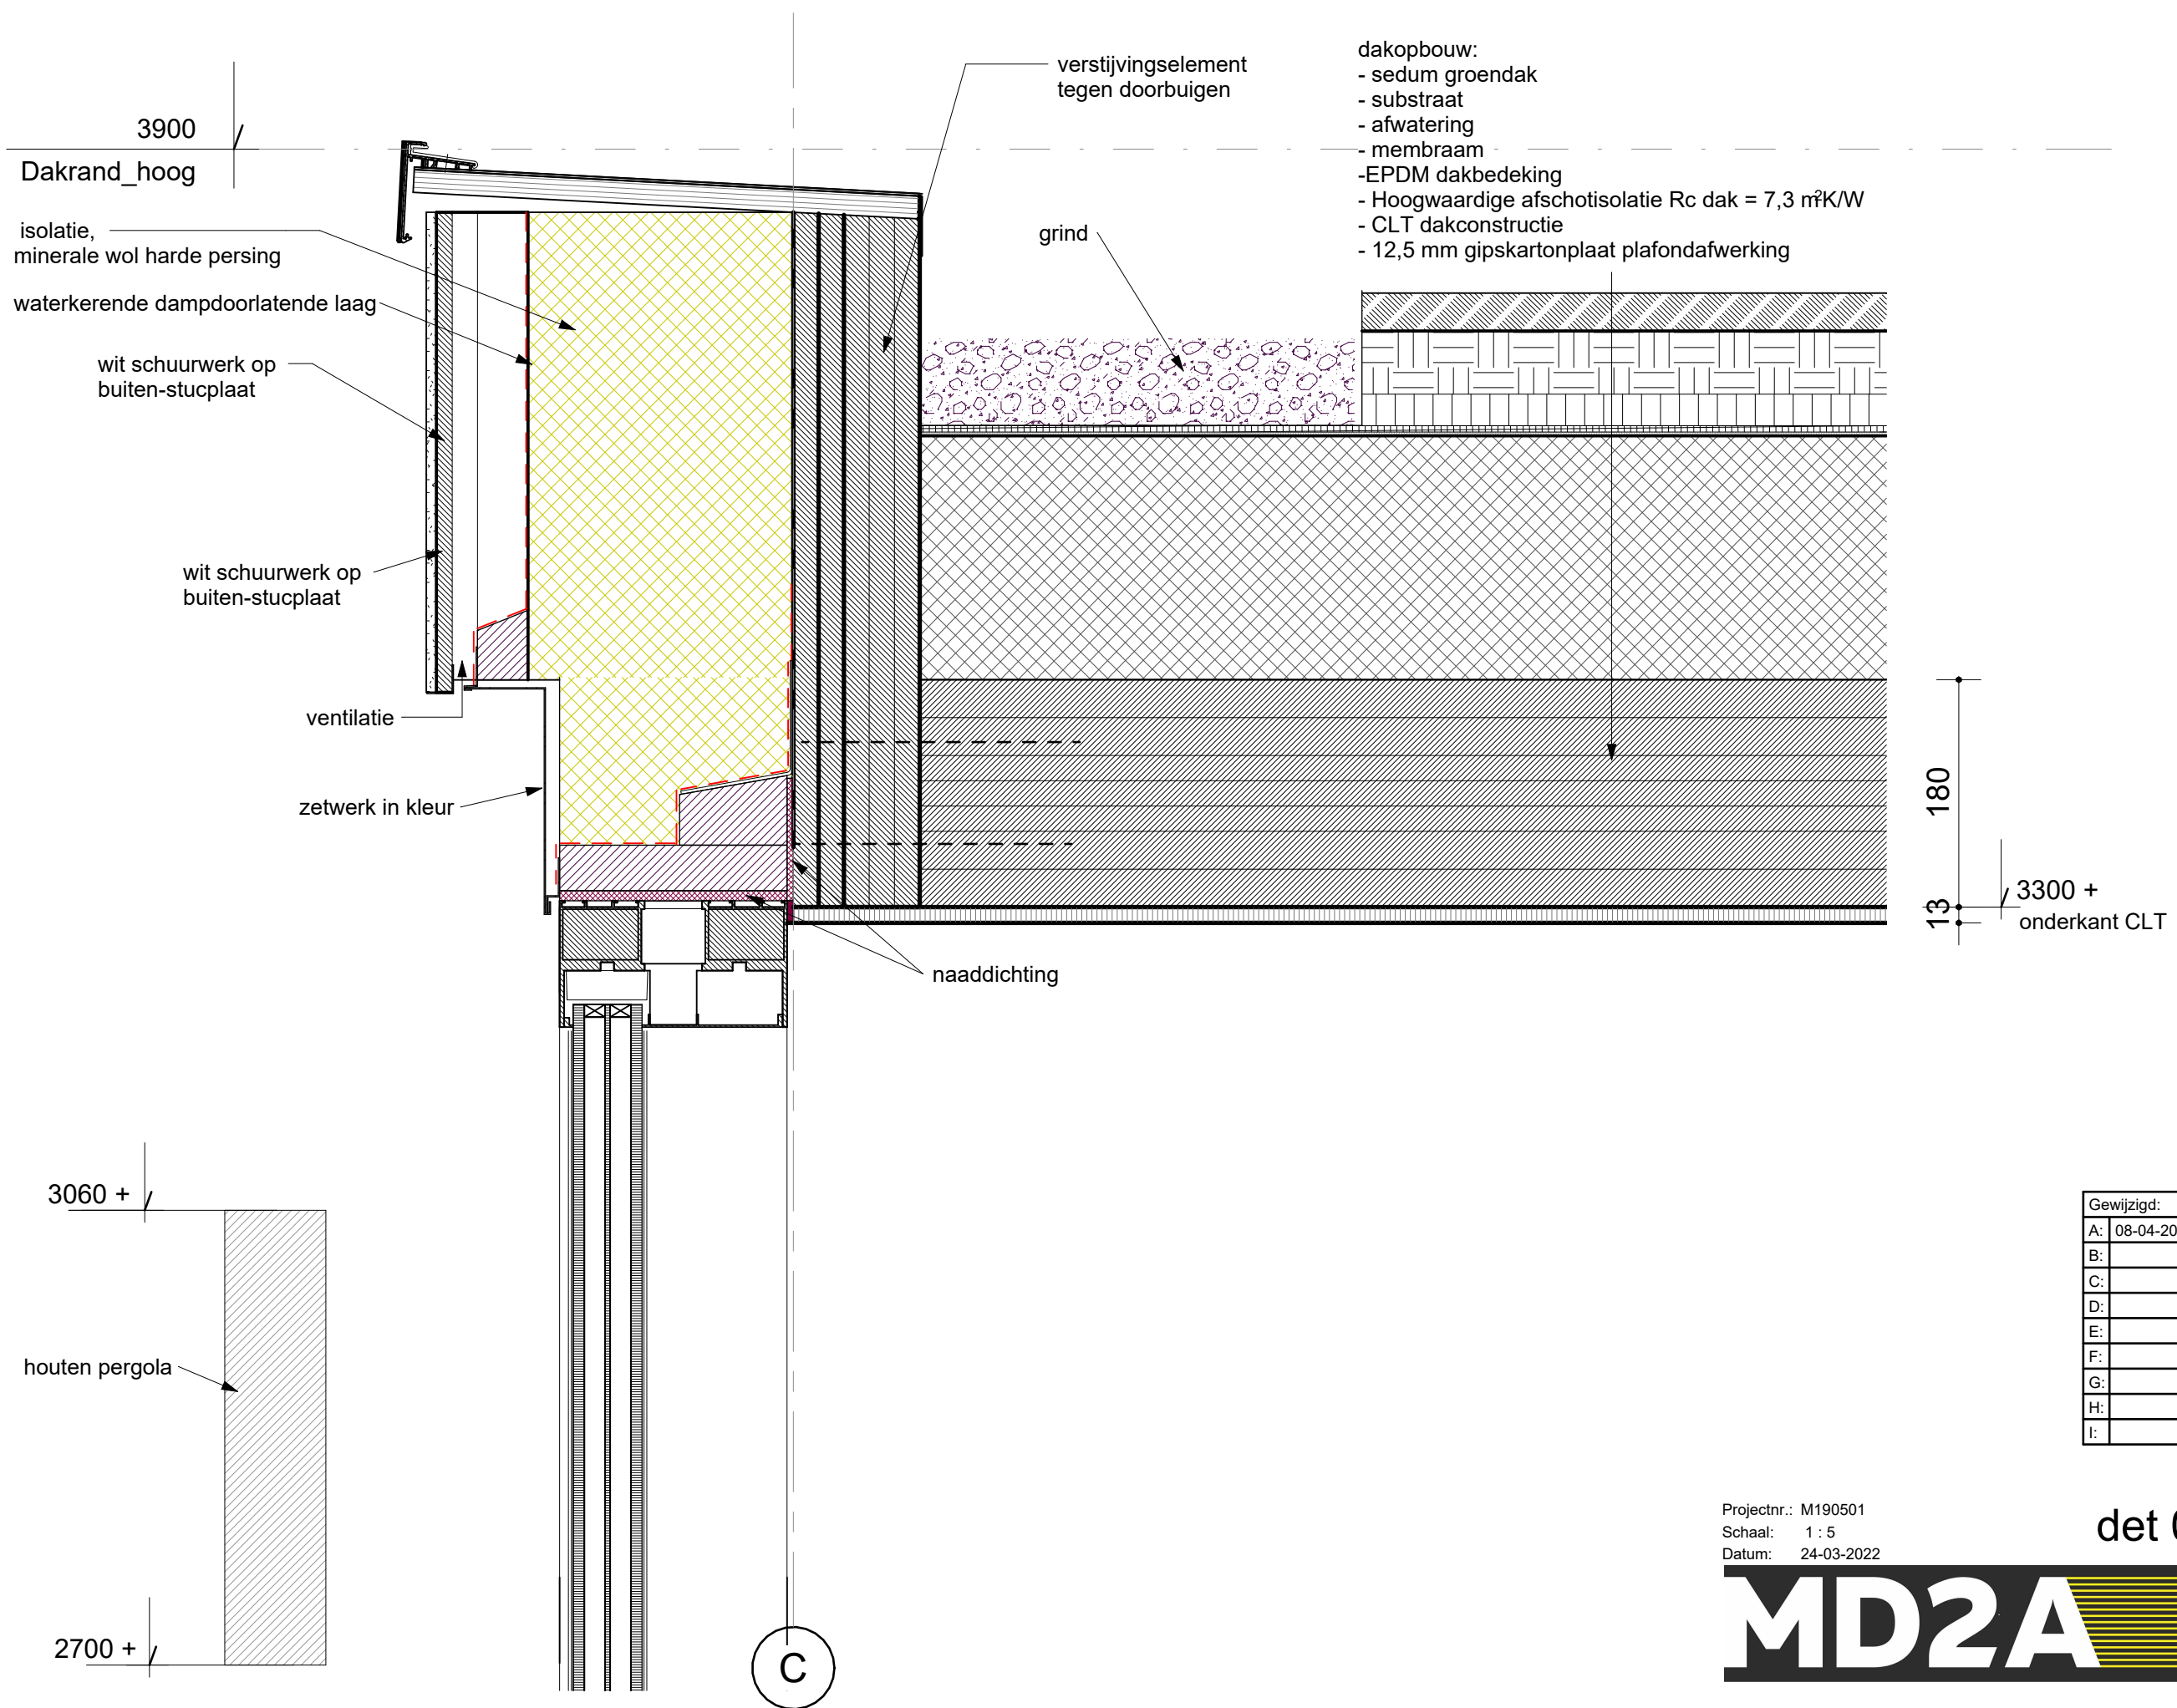

Gewijzigd:	
A:	08-04-2022
B:	
C:	
D:	
E:	
F:	
G:	
H:	
I:	

Projectnr.: M190501
Schaal: 1 : 5
Datum: 24-03-2022

det 04



3900 +

3900
Dakrand_hoog

grind

wit schuurwerk op
buiten-stucplaat

3470 +

verticale houten delen

3060 +

achterhout zwart,
vochtbestendig behandeld

zwarte waterkerende dampdoorlatende gevelfolie
UV-bestendig

2700 +

verticale houten delen

- dakopbouw:
- sedum groendak
 - substraat
 - afwatering
 - membraam
 - EPDM dakbedeking
 - Hoogwaardige afschotisolatie Rc dak = 7,3 m²K/W
 - CLT dakconstructie
 - 12,5 mm gipskartonplaat plafondafwerking


3300
Dakrand_laag

Gewijzigd:
A: 08-04-2022
B:
C:
D:
E:
F:
G:
H:
I:

Projectnr.: M190501
Schaal: 1 : 5
Datum: 24-03-2022

det 05



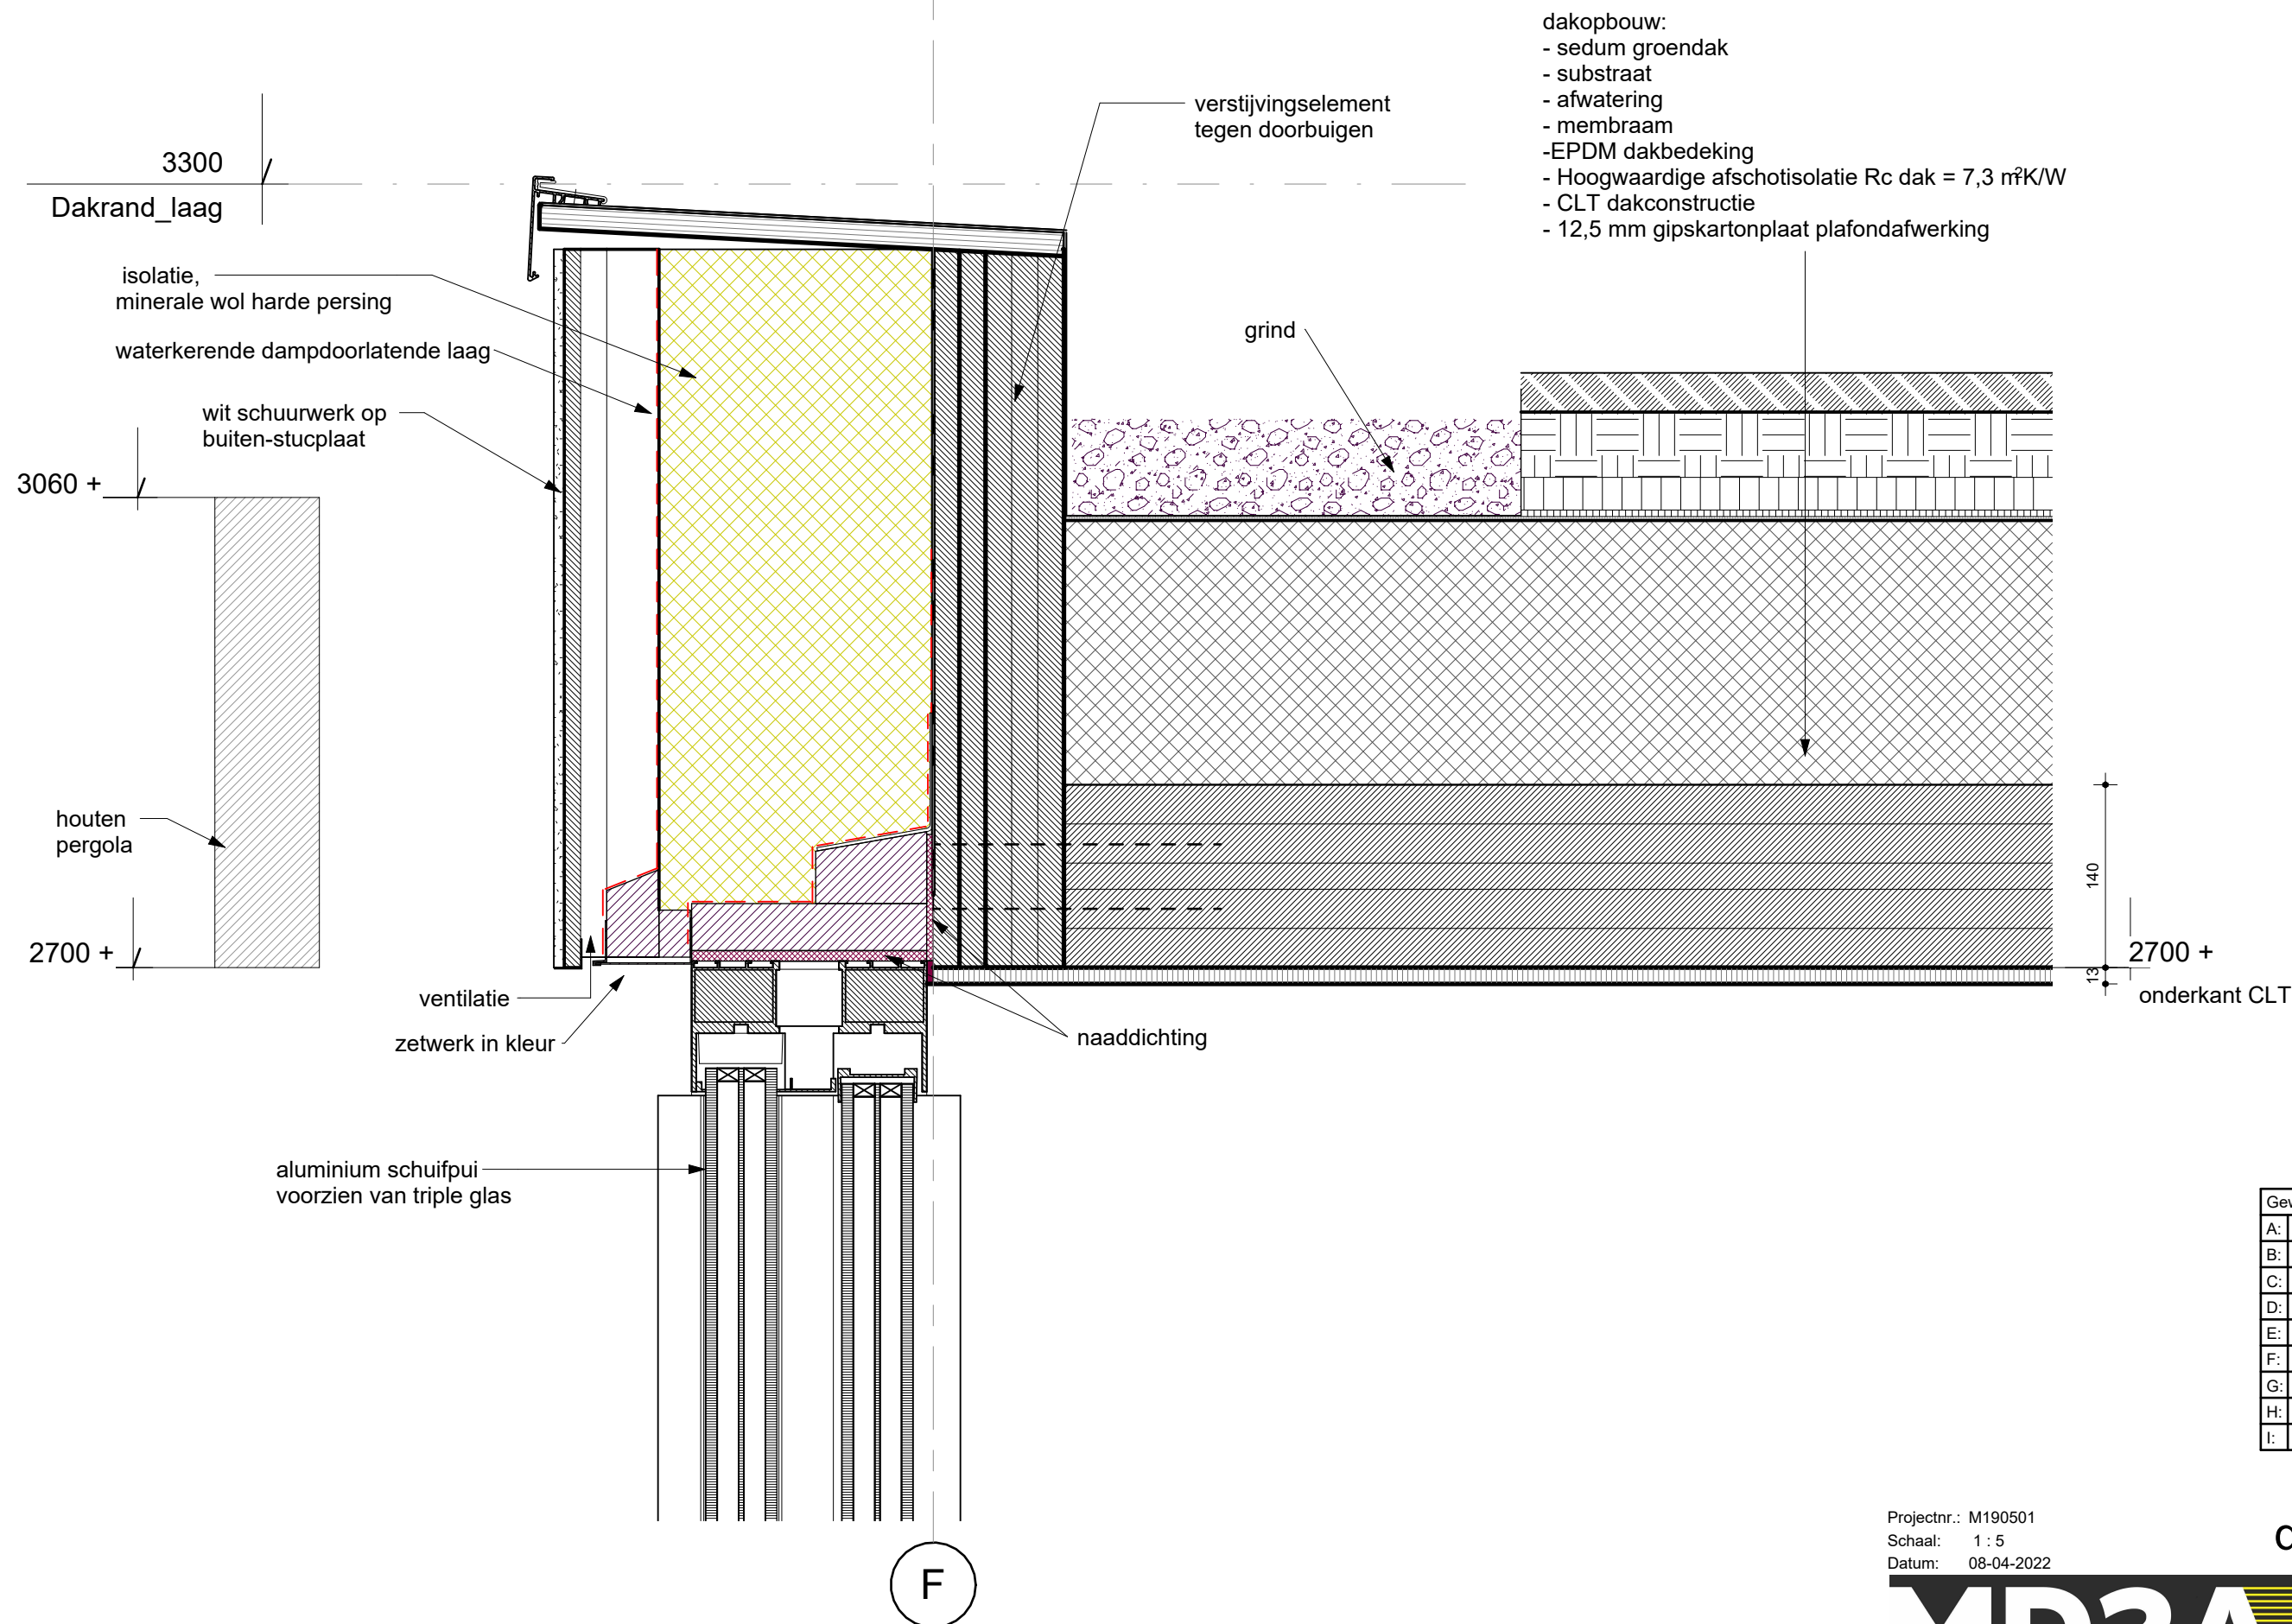


Gewijzigd:	
A:	
B:	
C:	
D:	
E:	
F:	
G:	
H:	
I:	

Projectnr.: M190501
Schaal: 1 : 5
Datum: 08-04-2022

det 06

MD2A

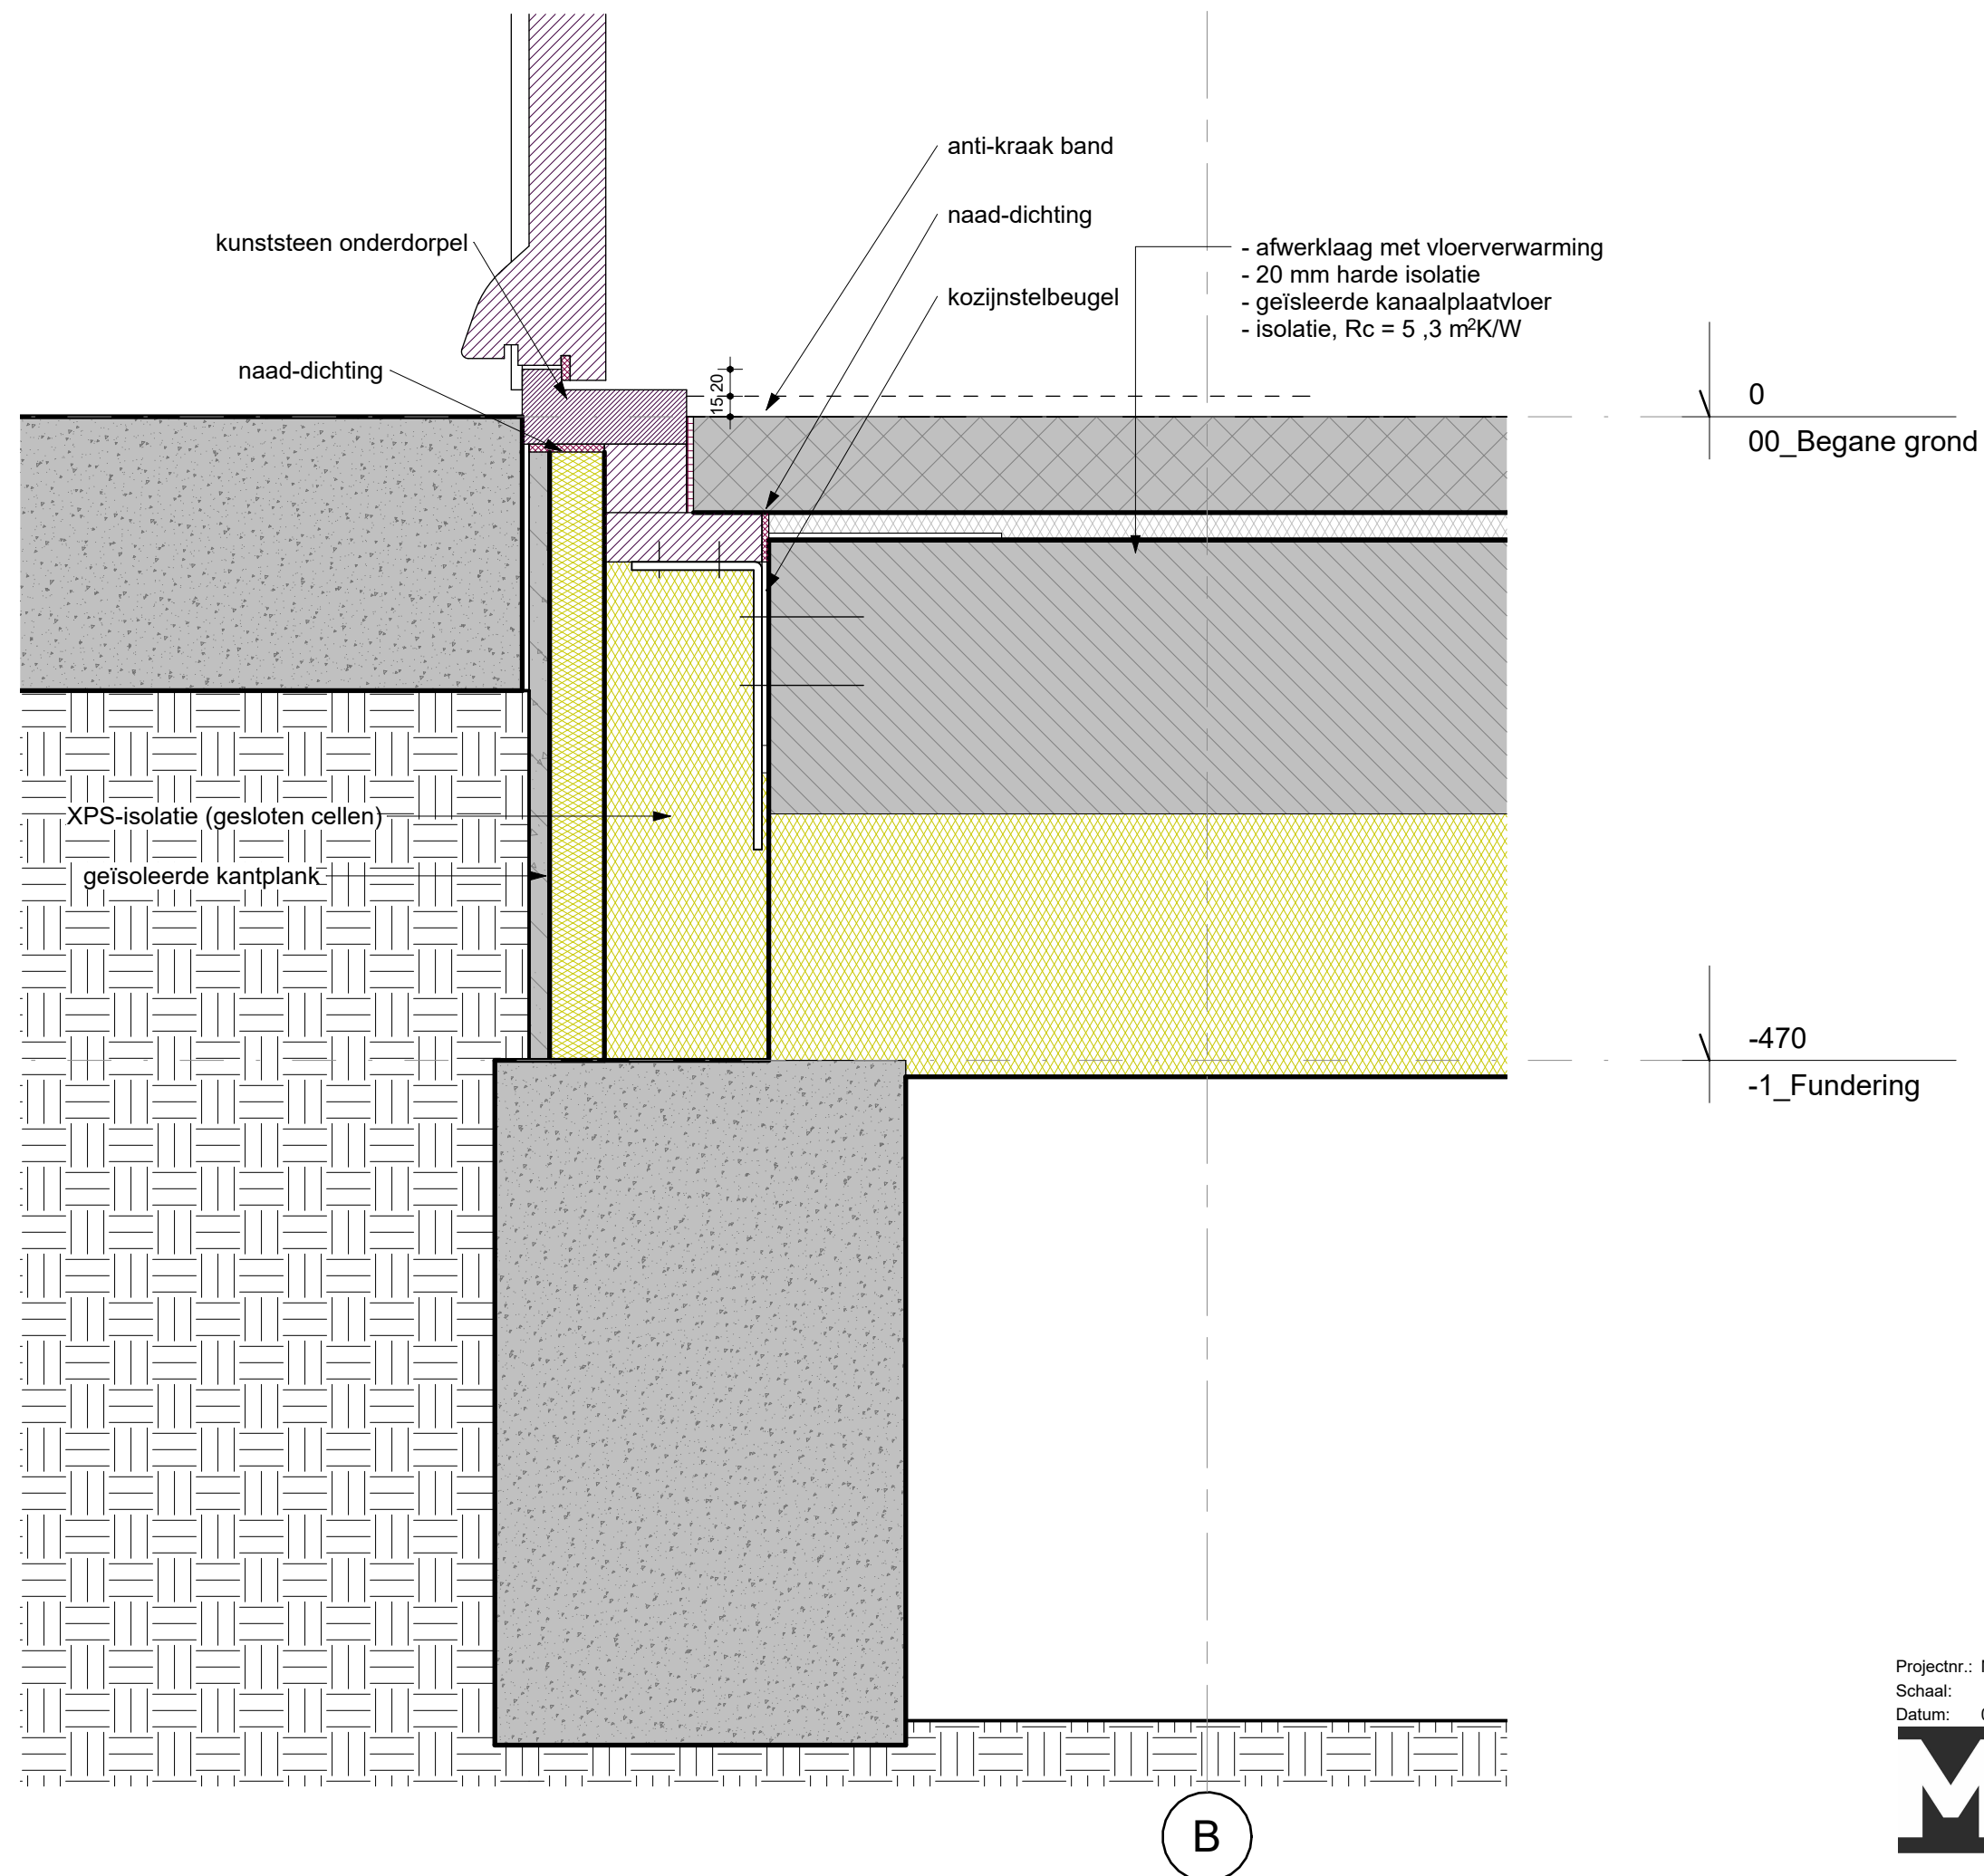


Gewijzigd:	
A:	
B:	
C:	
D:	
E:	
F:	
G:	
H:	
I:	

Projectnr.: M190501
Schaal: 1 : 5
Datum: 08-04-2022

det 07



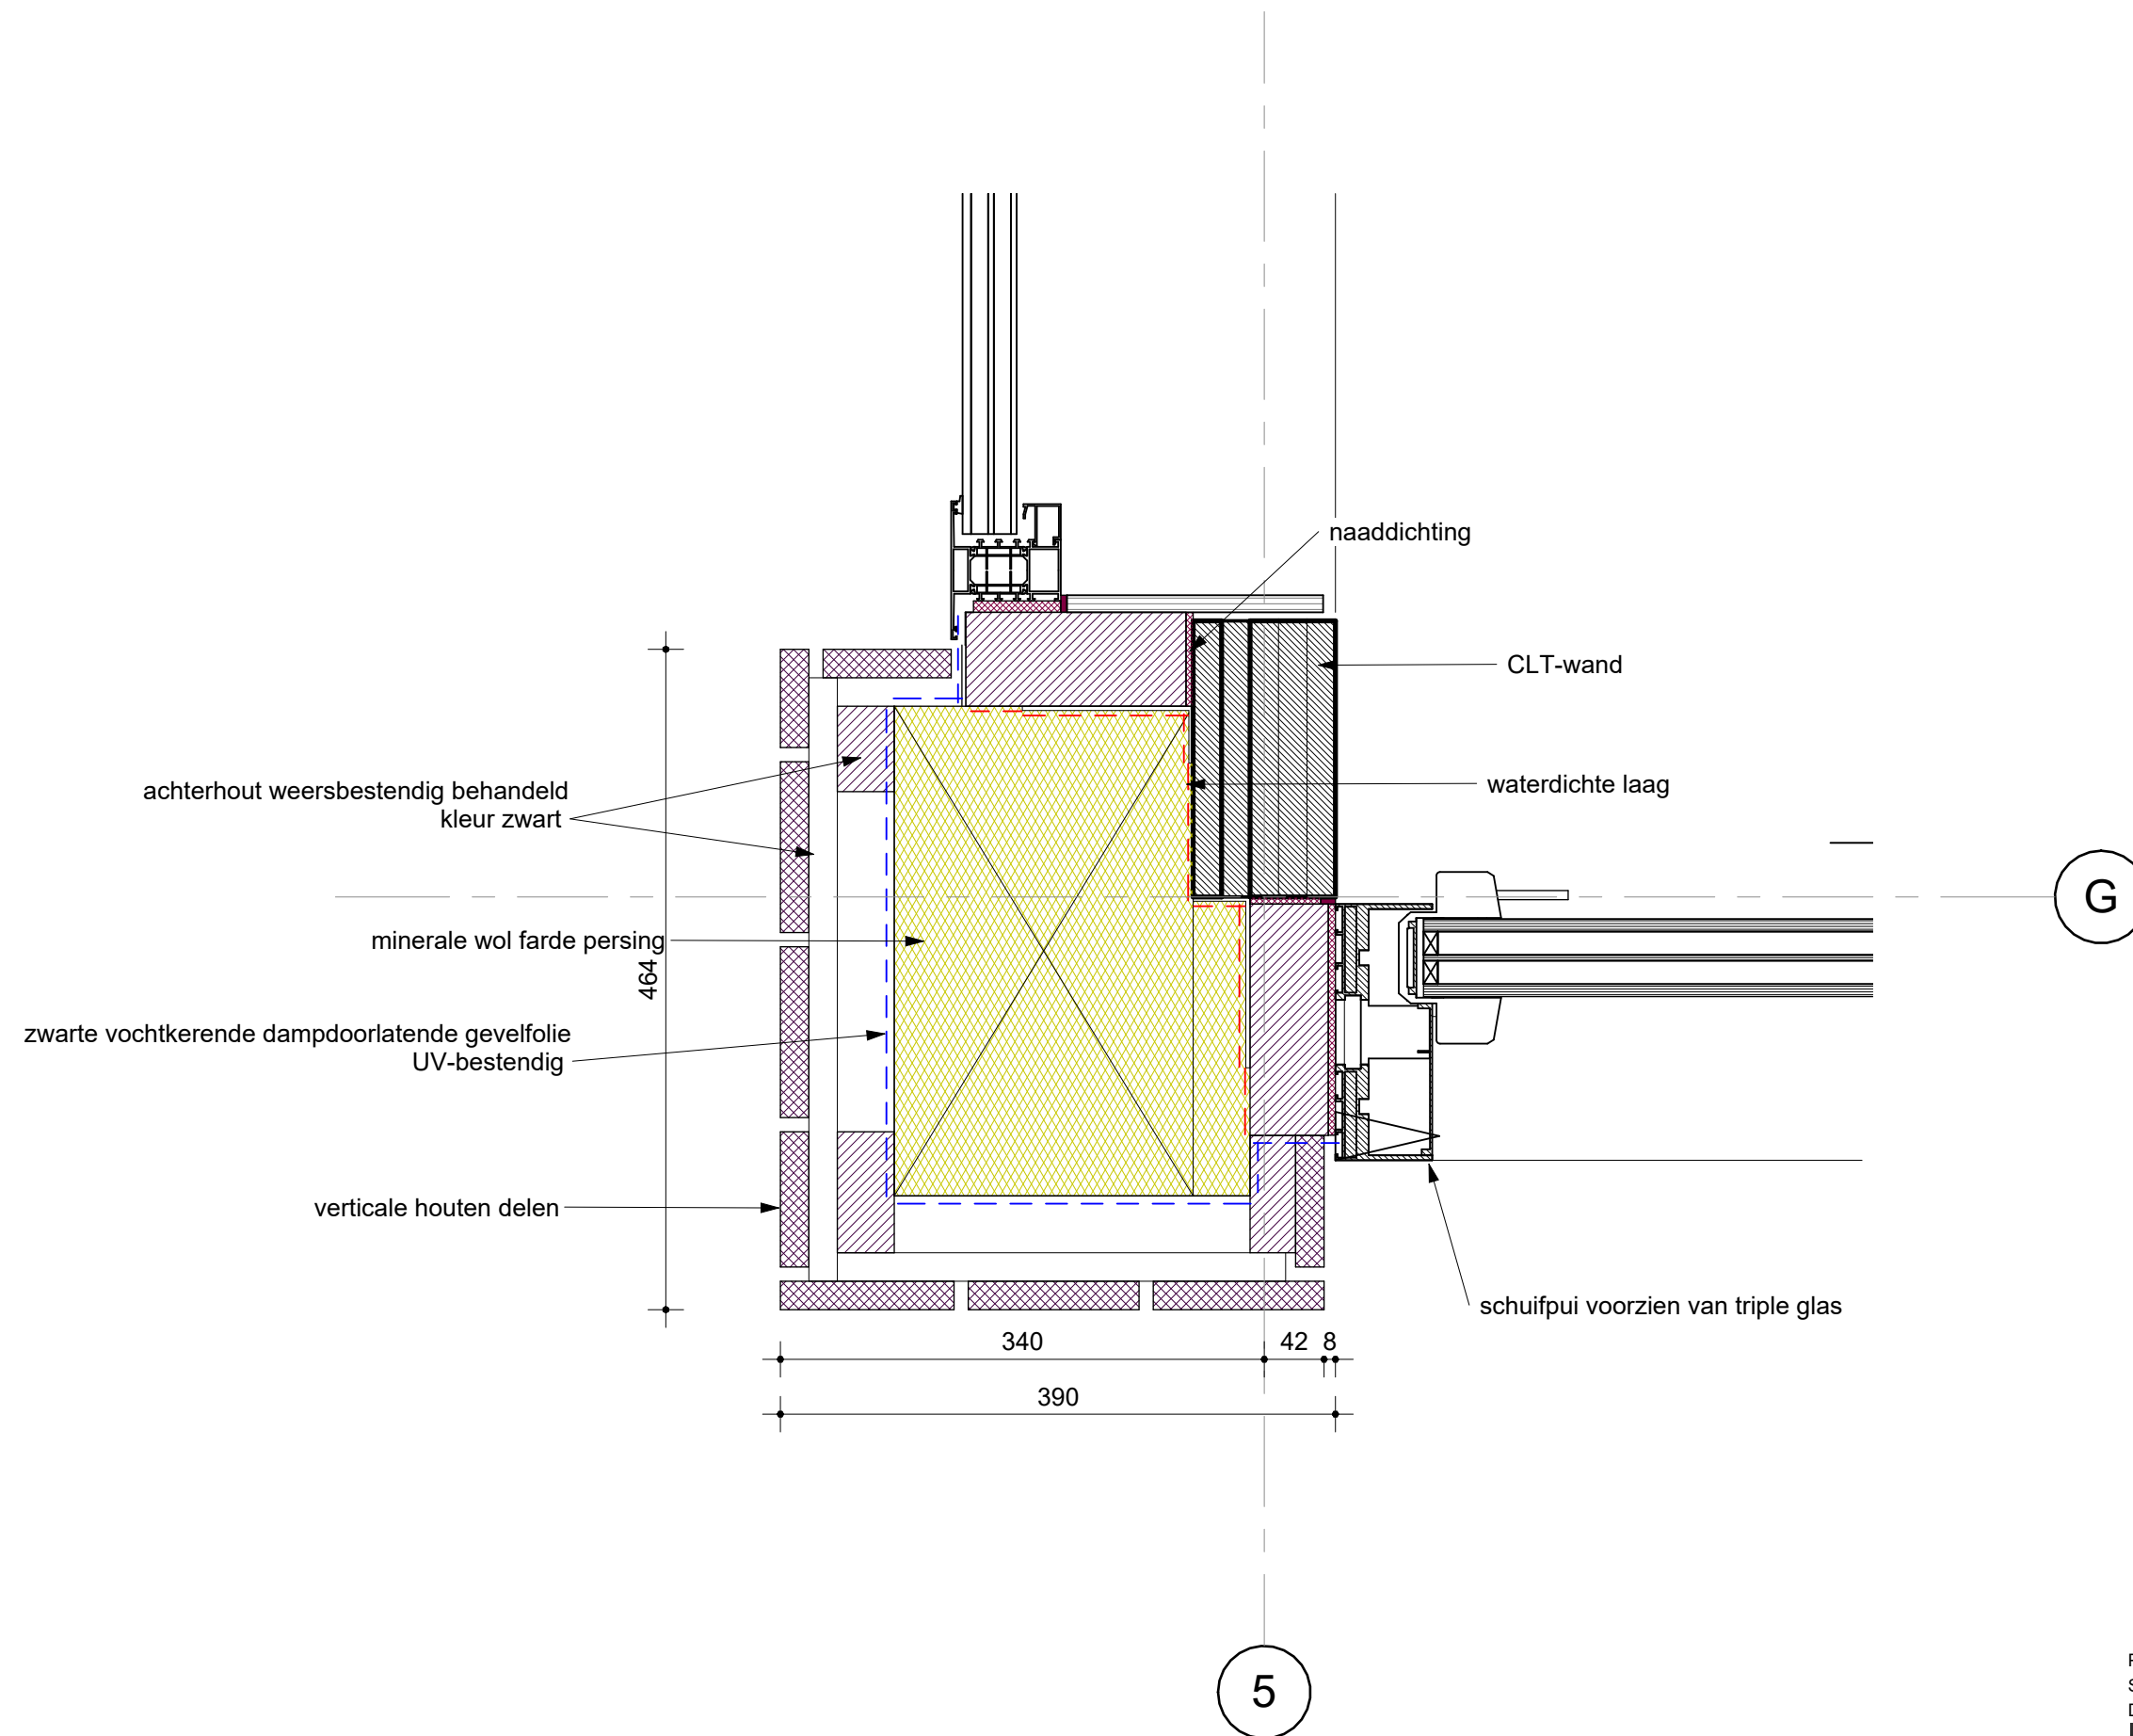

Gewijzigd:	
A:	
B:	
C:	
D:	
E:	
F:	
G:	
H:	
I:	

Projectnr.: M190501
 Schaal: 1 : 5
 Datum: 08-04-2022

det 08

MD2A