


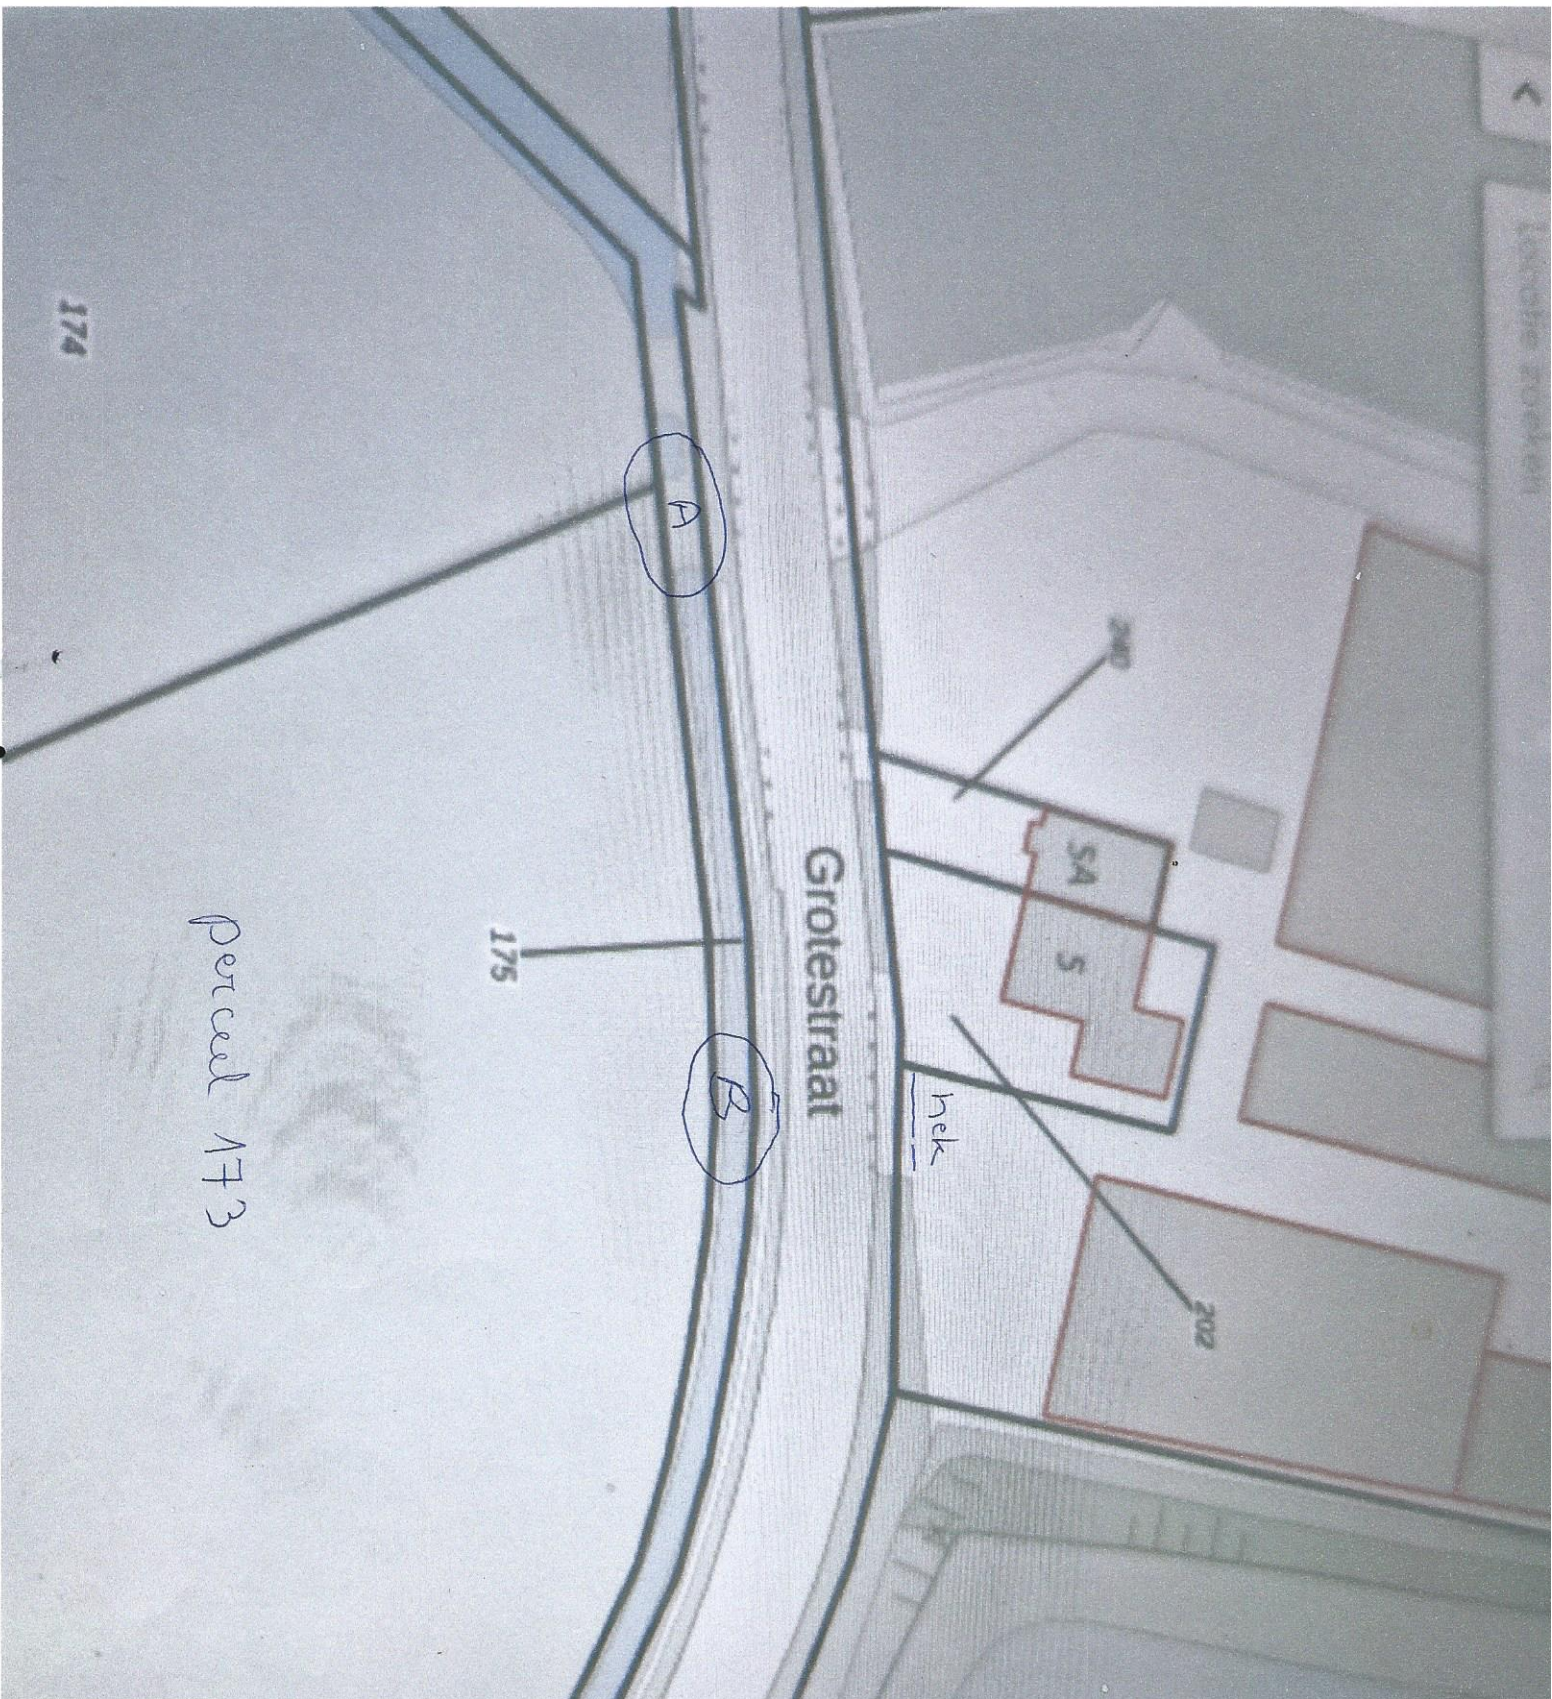

De buizen van punt  
worden omgelegd  
naar punt B

(beton)  
Buizen dia. 40 cm  
Doorgang: 4 M

Perceel 173 is met  
aangekocht. Ingang A  
was voor voige  
eigenaar kanding. Voor  
ons is ingang tov. op  
minder gunstige

of