


### Legenda kabels en leidingen

- Water, netbeheerder(s):  
-Brabant water
- Gasleiding lage druk, netbeheerder(s):  
-Enexis
- Gasleiding hoge druk, netbeheerder(s):  
-Enexis
- Hoogspanning, netbeheerder(s):  
-Tennet Tso
- Middenspanning, netbeheerder(s):  
-Enexis
- Laagspanning, netbeheerder(s):  
-Enexis  
-Tennet Tso  
-Gemeente Nuene
- Datatransport, netbeheerder(s):  
-Lumen Technologies NL  
-KPN  
-Reggefiber Operator  
-T-Mobile Netherlands  
-Ziggo  
-Coöperatie Glasvezelcompagnie Nuene  
-DFN p/a Circet Nederland  
-Edutel p/a VW Telecom Services  
-Eurofiber Nederland  
-Gebroeders Van der Donk
- Riool onder druk, netbeheerder(s):  
-Gemeente Nuene  
-Waterschap De Dommel


### Legenda

- Bestaande situatie
- Bestaande perceelsgrens
- Bestaande hoogte in meters ten opzichte van N.A.P.
- Planhoogte in meters ten opzichte van N.A.P.
- Afwateringsrichting
- Aanbrengen kantopsluiting met type aanduiding
- Aanbrengen straatbakstenen lingeformaat Terra Rossa ev
- Herstraten
- Aanplanten beuken haag
- Verplaatsen lichtmast
- Aanbrengen ondergrondse container
- Locatie uitrit
- Bestaande boom

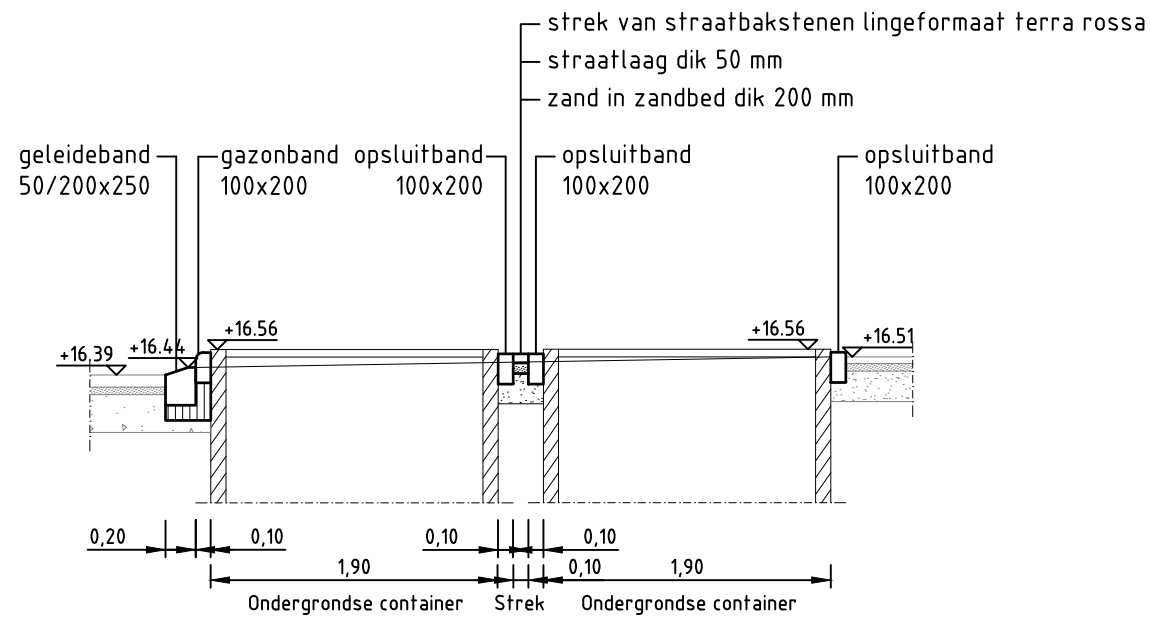

**Dwarsprofiel A-A**  
Schaal 1:50

Kabels en Leidingen zijn ter indicatie weergegeven  
Hieraan kunnen geen rechten worden ontleend

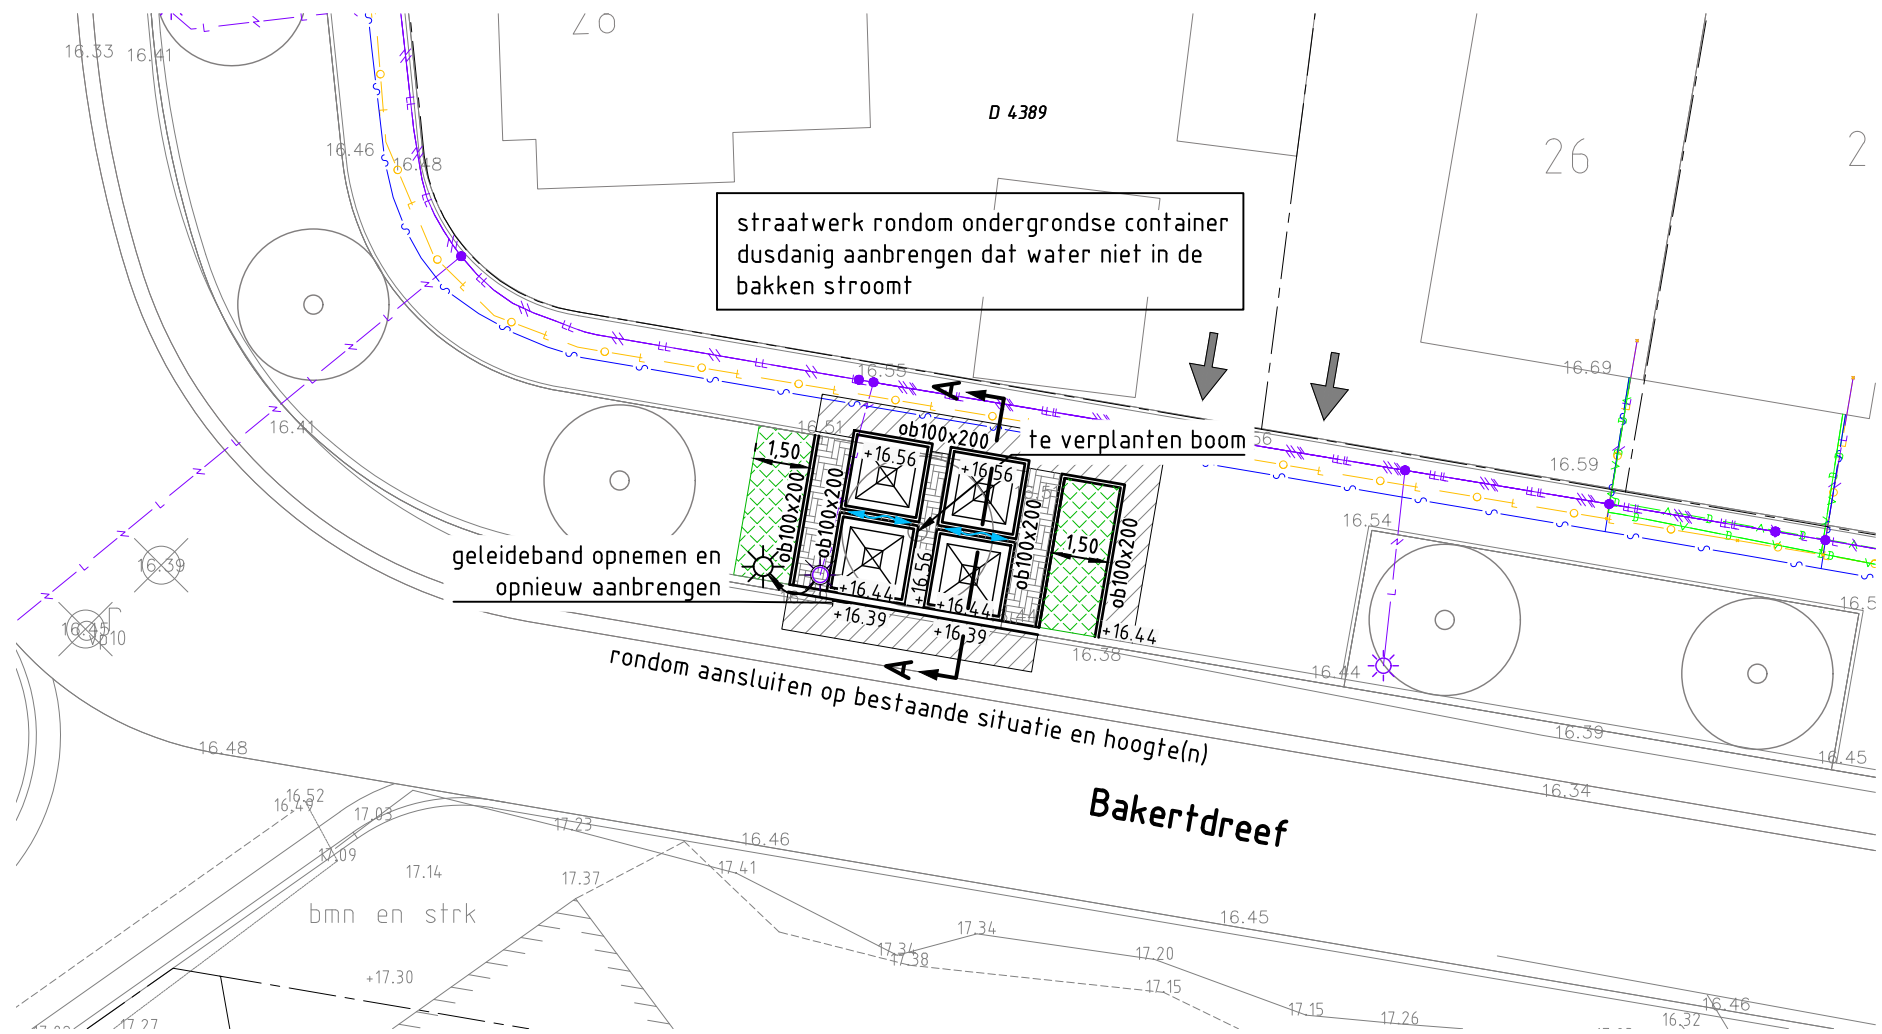

Project: <b>Nuene West</b>	
Opdrachtgever: <b>BPD Ontwikkeling</b>	
<b>GRASVELD CIVILE TECHNIEK</b>	Grasveld Civiele Techniek B.V. Rijakkerweg 5a 5741 RR Beek en Donk tel. 0492 - 468219 www.grasveldct.nl info@grasveldct.nl
Onderdeel: <b>Ondergrondse containers Locatie Bakertdreef (met kabels en leidingen)</b>	
Getekend:	RSw
Goedgekeurd:	CNo
Projectnummer:	G101-029
Datum:	23-05-2022
Schaal:	1:200
Formaat:	A3
Tekening:	02 van 02
Doc.:	G101029 - WE
Fase:	WE
Versie:	<b>D</b>