
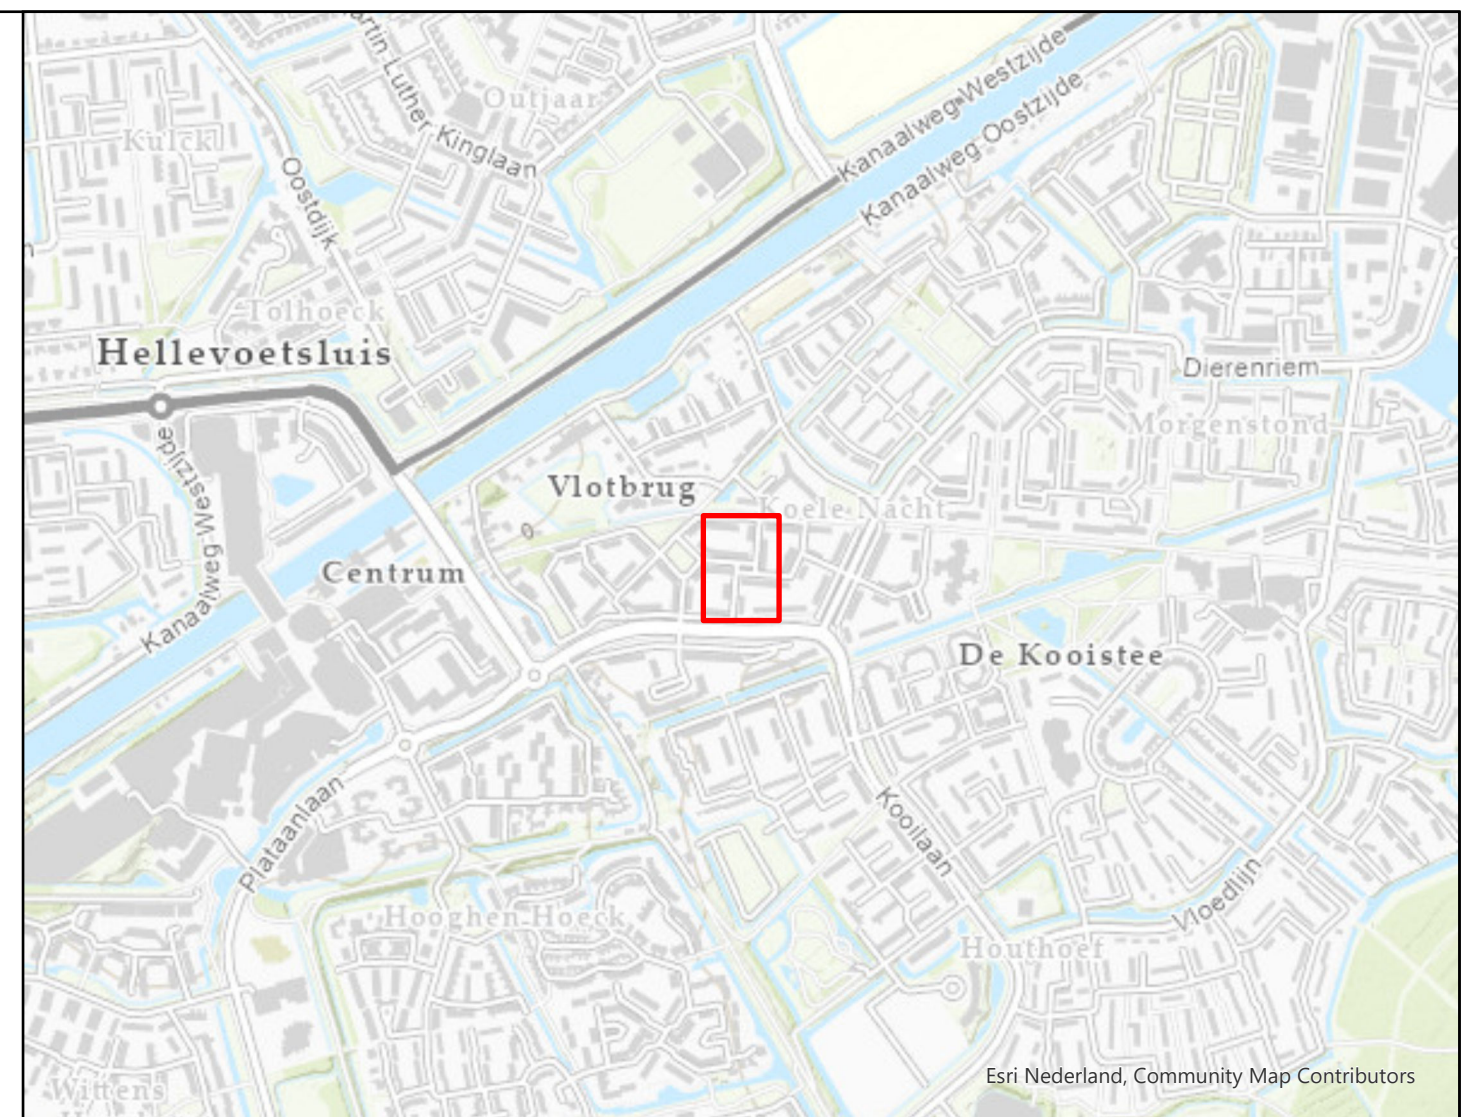


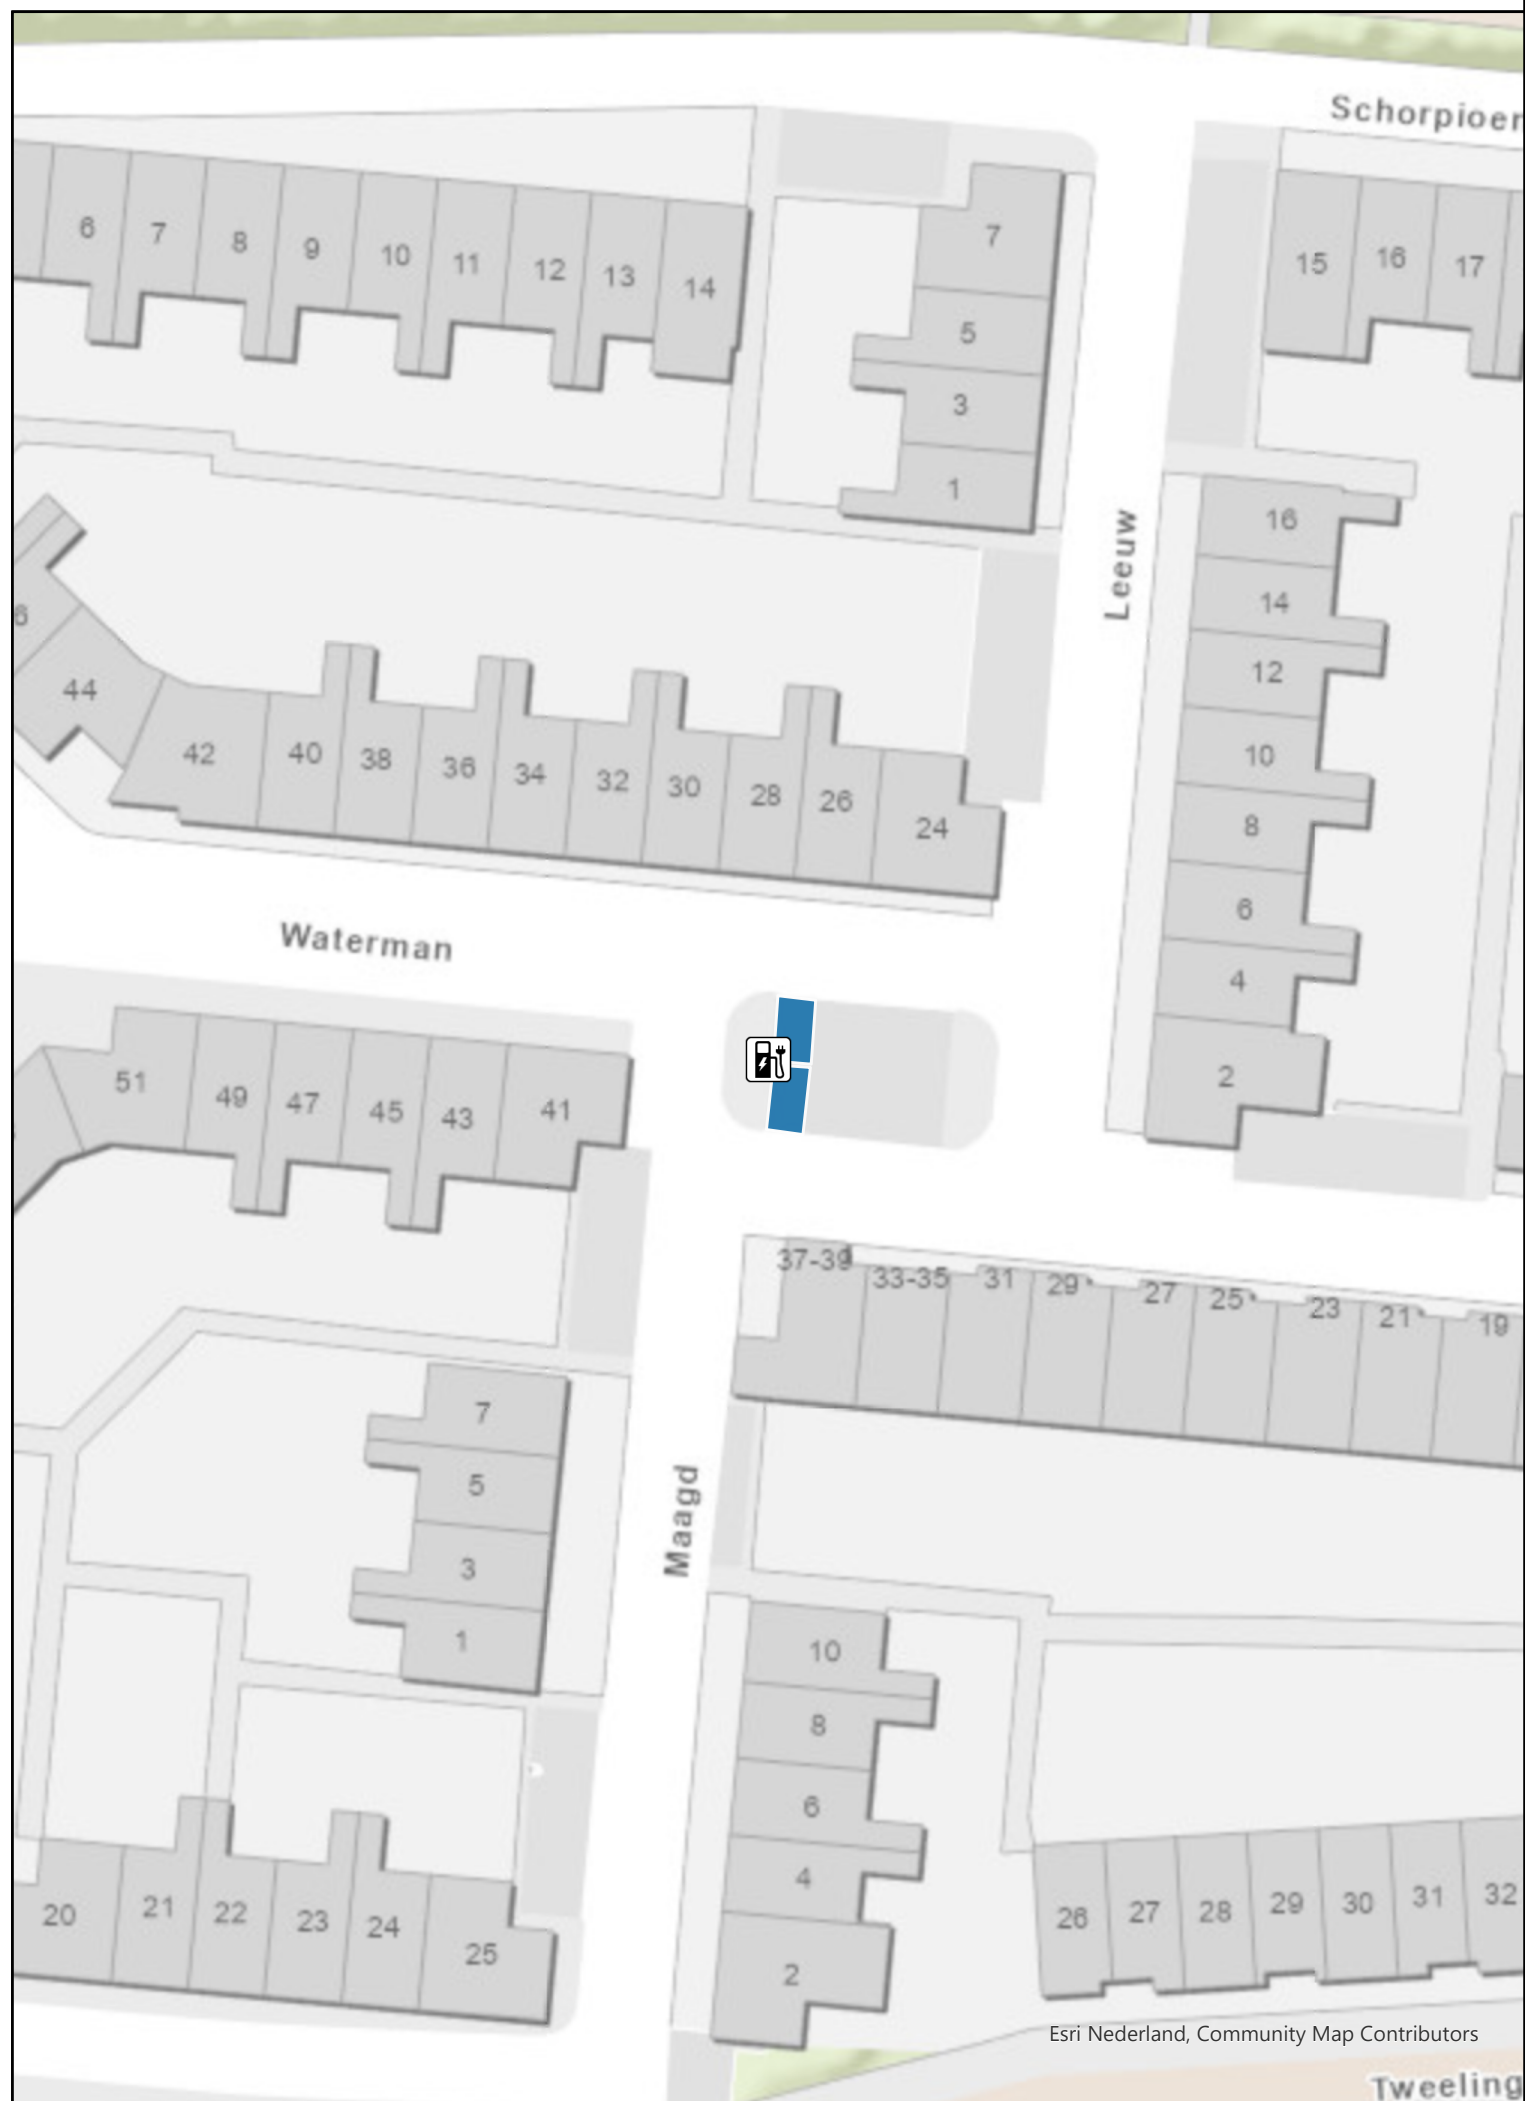

Tekening verkeersbesluit

Oplaadpunt elektrische voertuigen

Waterman 26

laadpalen



in gebruik



in ontwikkeling

parkeervak uitsluitend voor opladen elektrische voertuigen

RIS-nummer:

Aanvraagnummer: R2978-5-0006825

Zaaknummer:

Tekening no.: 22-042-034

Print: 14-12-2022 18:23

Formaat: A3

Schaal 1:500

