


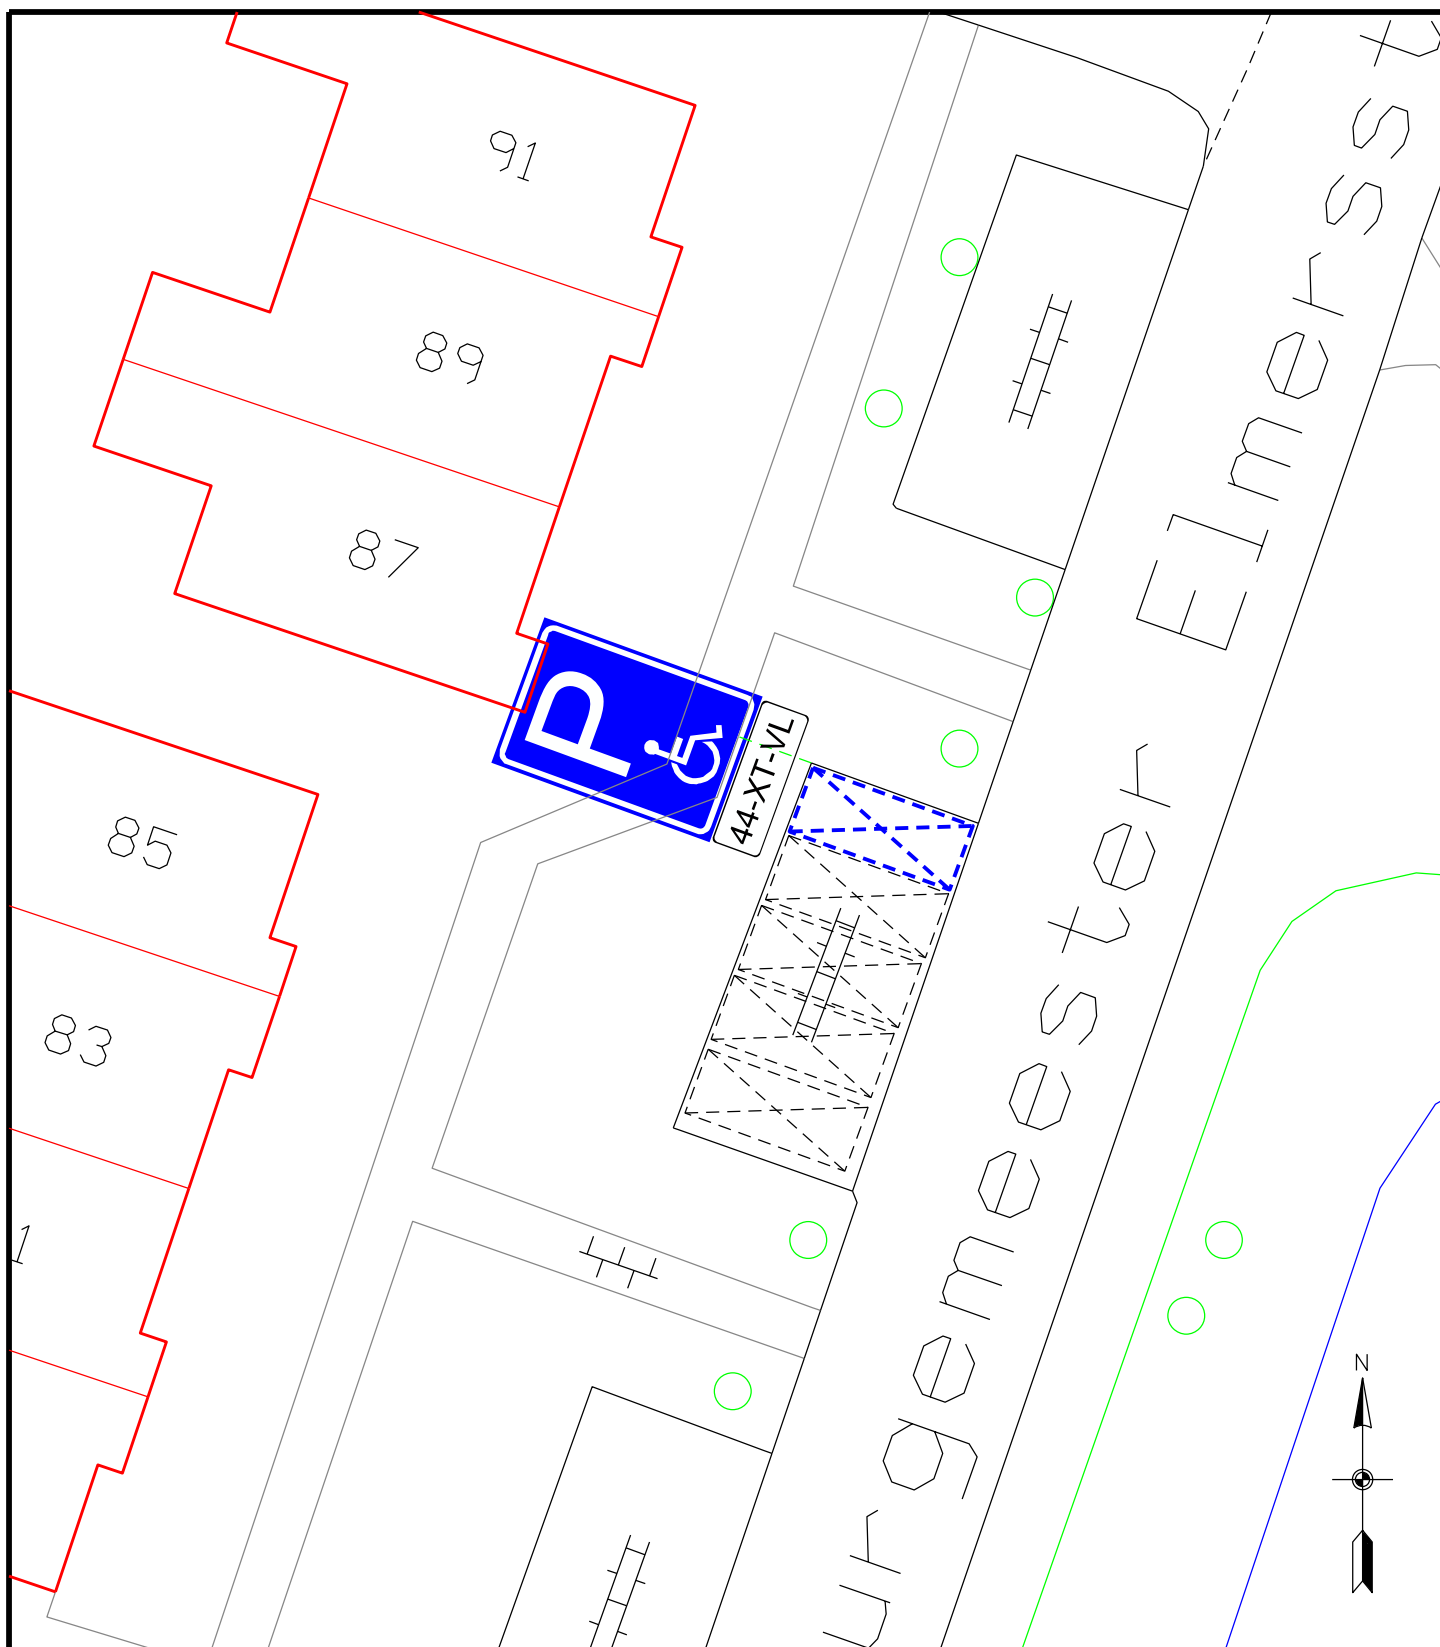

Afdeling Openbare Ruimte

Gemeente Medemblik
Postbus 45
1687 ZG WOGNUM
Tel : 0229 - 85 60 00
Fax: 0229 - 85 69 99

Bezoekadres:
Dick Ketlaan 21
1687 CD WOGNUM
E-mail: info@medemblik.nl
Internet: www.medemblik.nl

Project:

Burgemeester Elmerstraat te Sijbekarspel

Formaat:

A04

Onderwerp:

Parkeren en stilstaan - Gehandicaptenparkeerplaats

Schaal:

1:200

Get:

MVD

Datum get:

14-04-2023

Akk:

Akk

Datum akk:

Tek.nr.:

2023-14-E-SIJB