



Behoort bij beschikking van  
Burgemeester en Wethouders  
van Leiden


Wabo **Z/23/3506696**

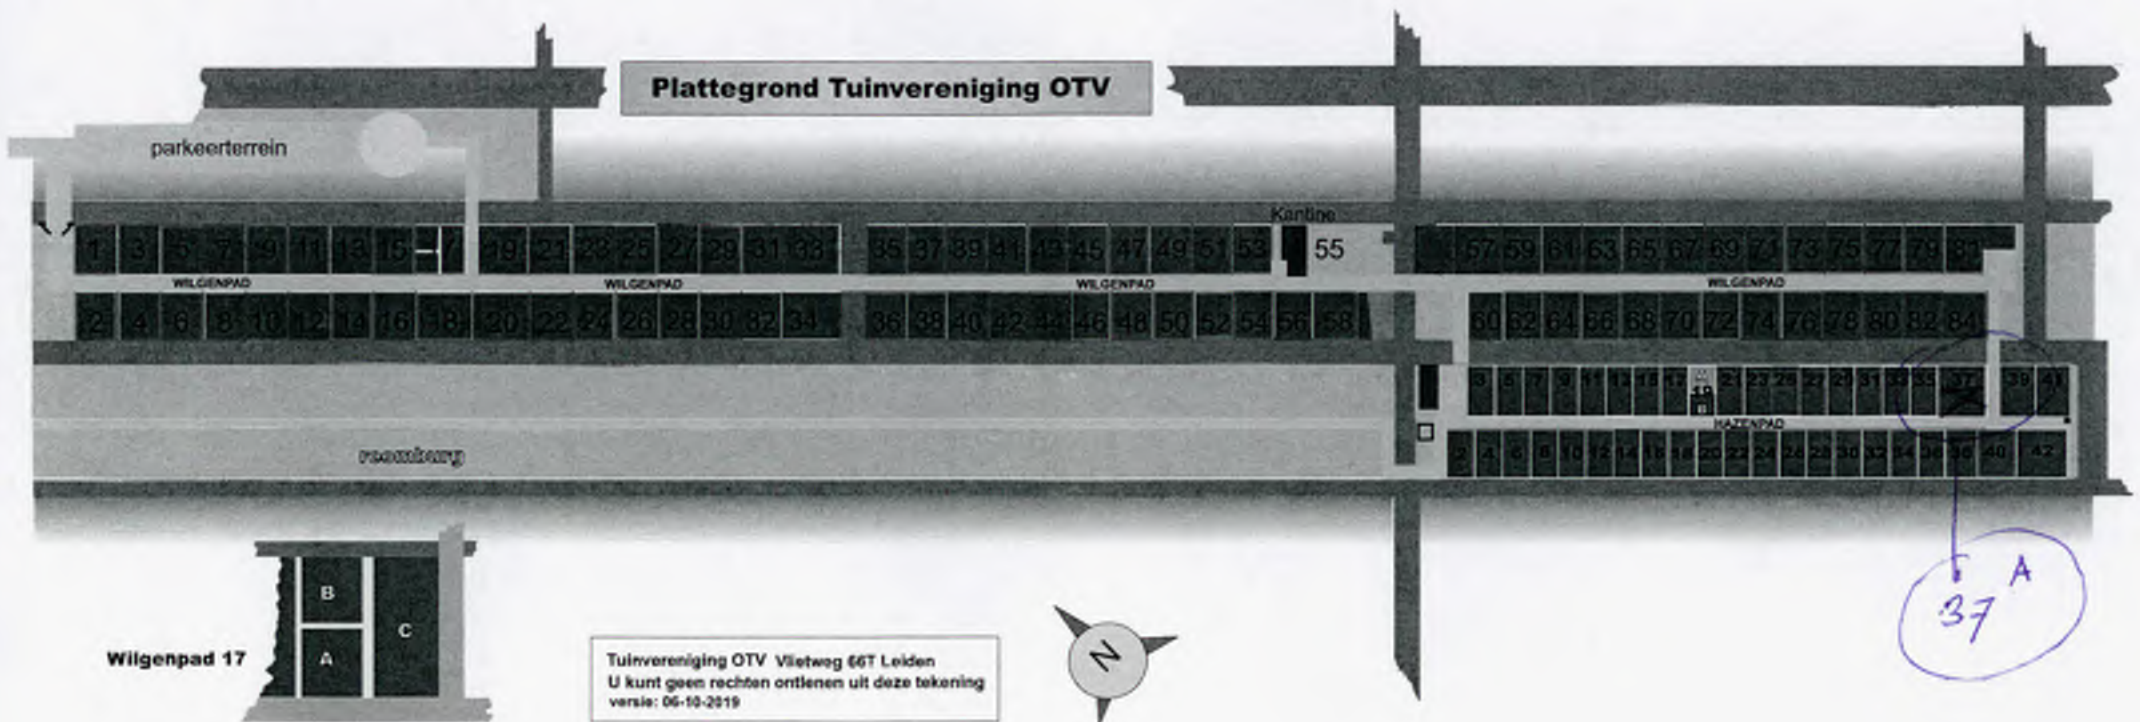

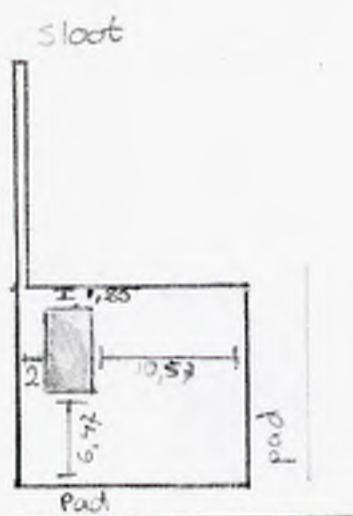

afstand  
 tuin 35 : 2 m  
 tuin 37b : 1,25 m  
 hazenpad : 6,47 m  
 verbindingspad : 10,57 m


Situatieschets tuin 37a  
 (1:500)

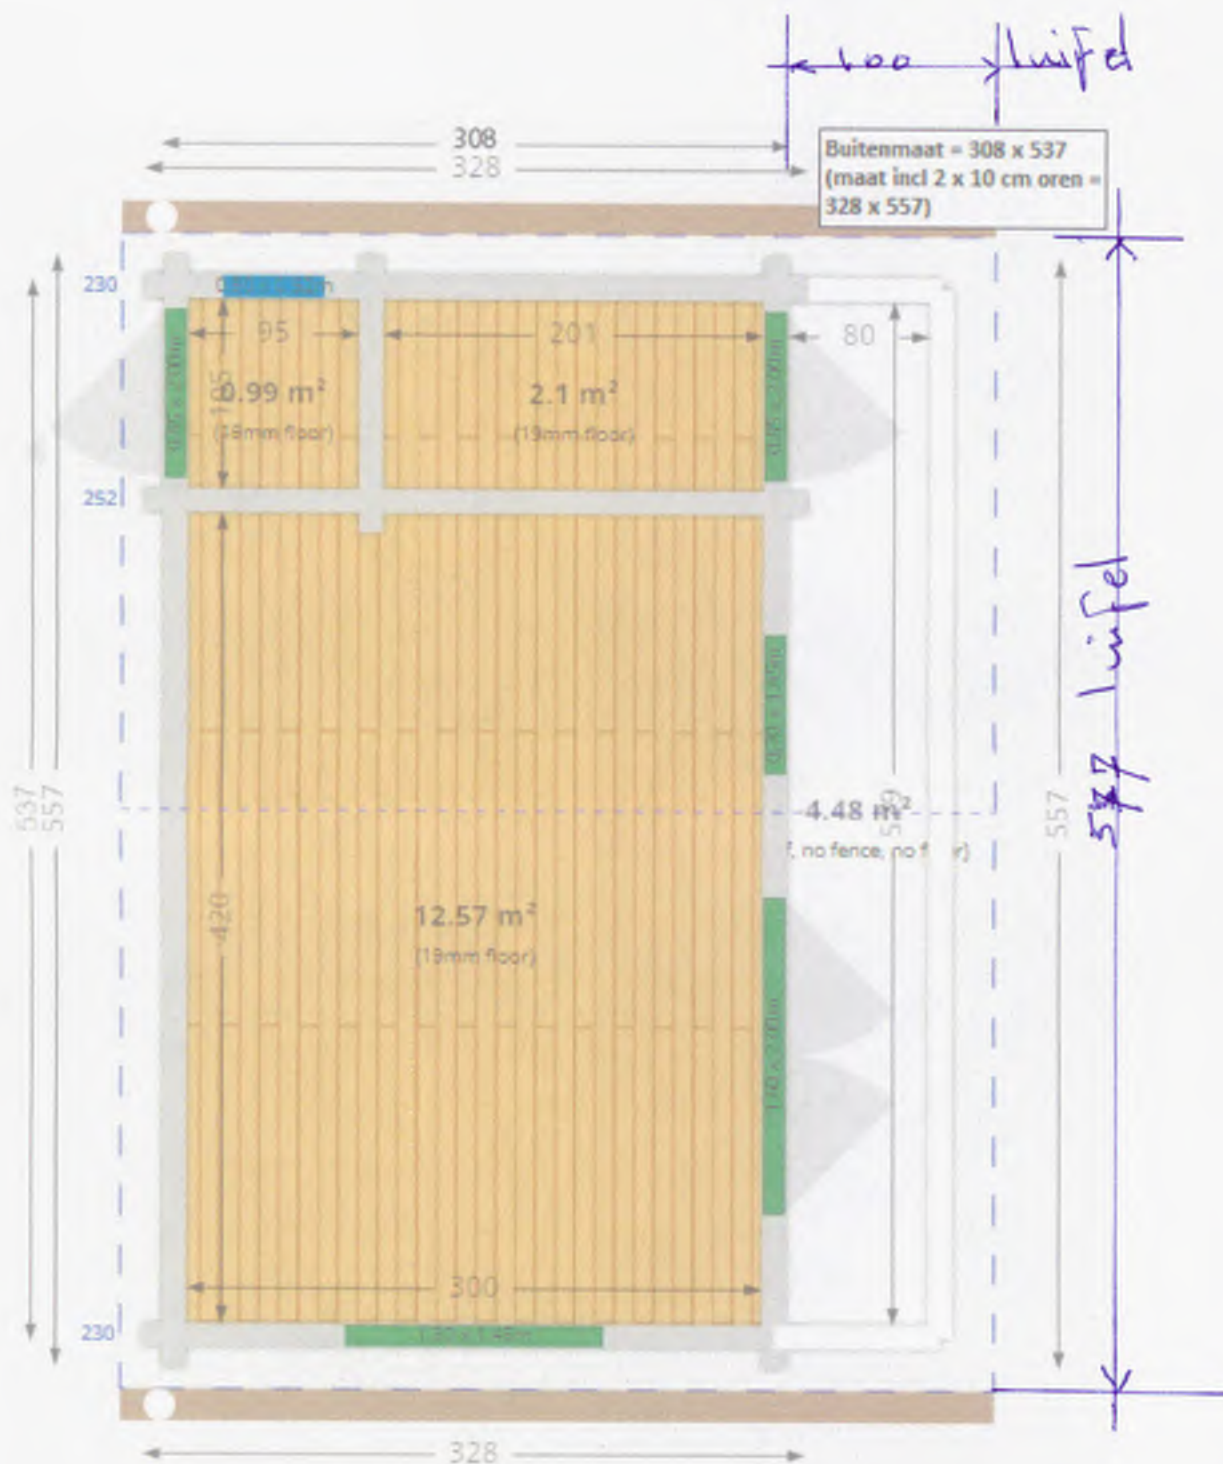


plattegrond



Voor aanzicht

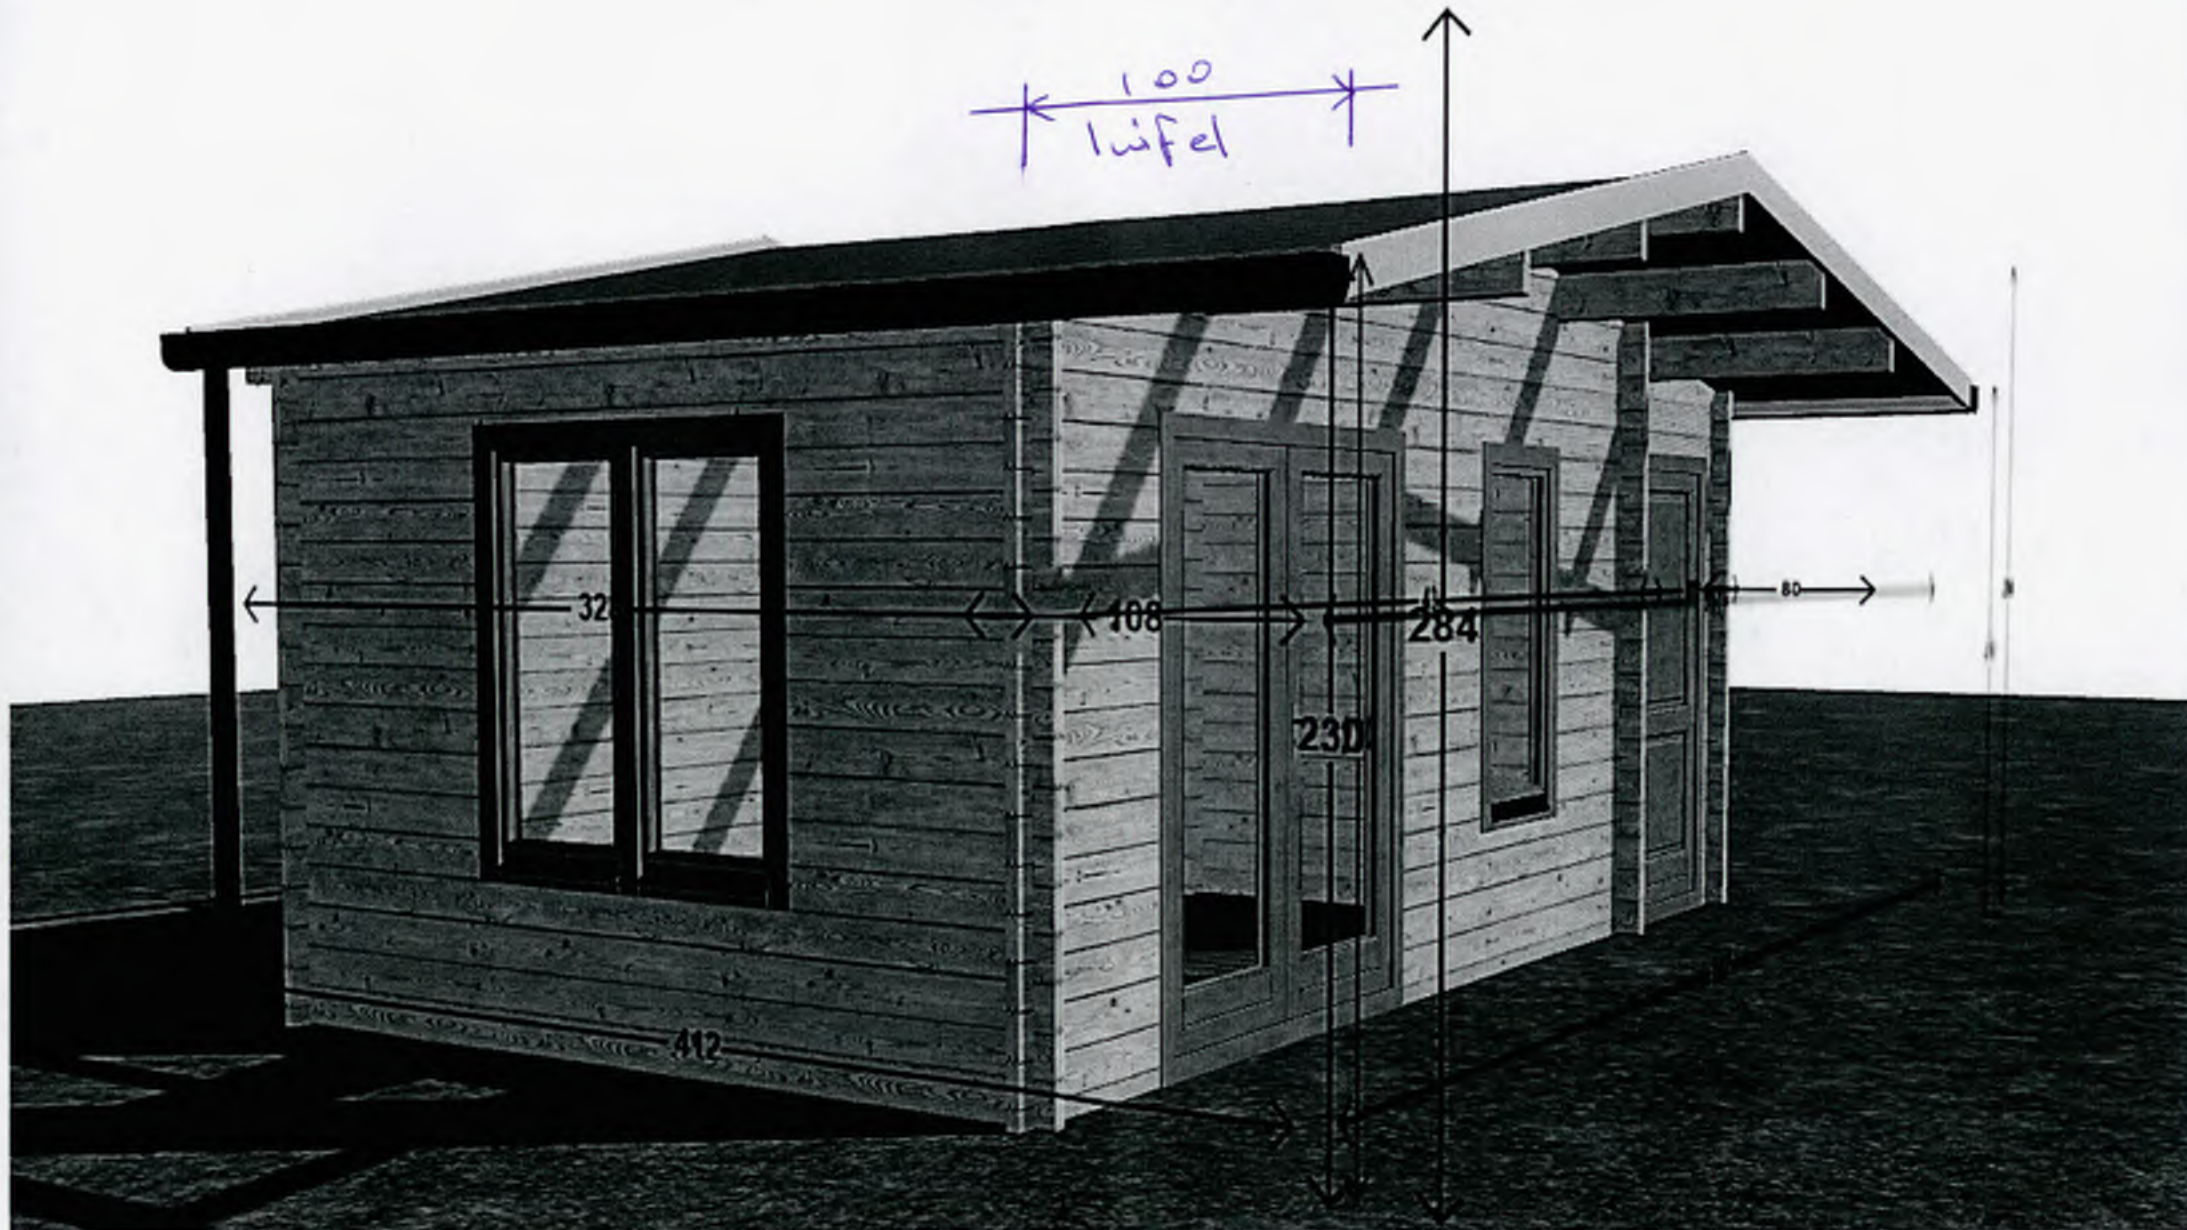

linkeraanzicht

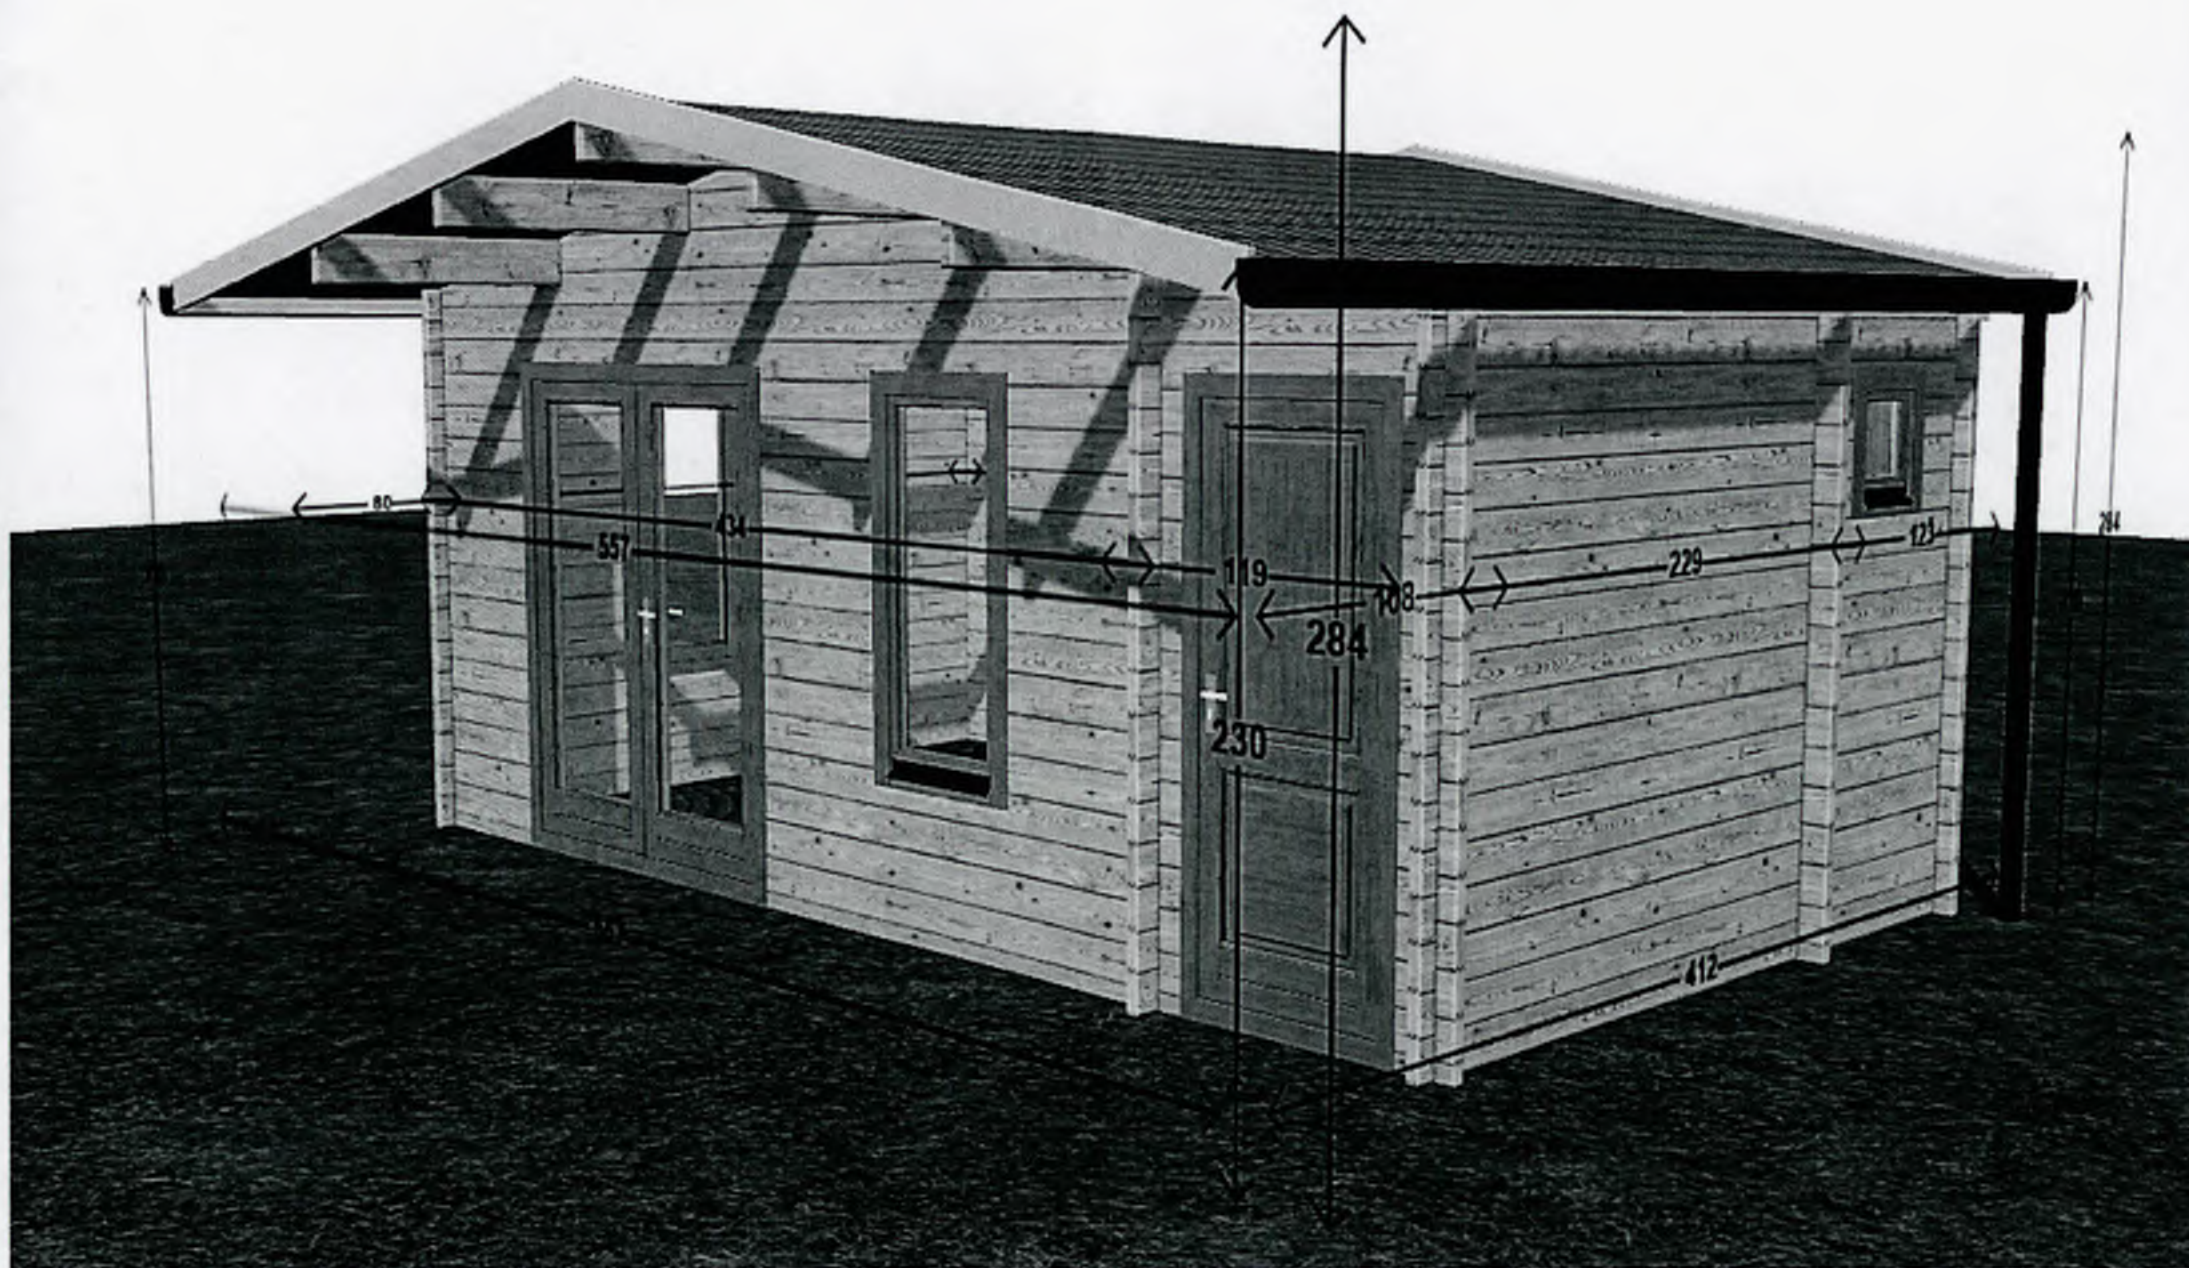


rechteroornicht




achter aan zicht

doorsnede tekening links - rechts

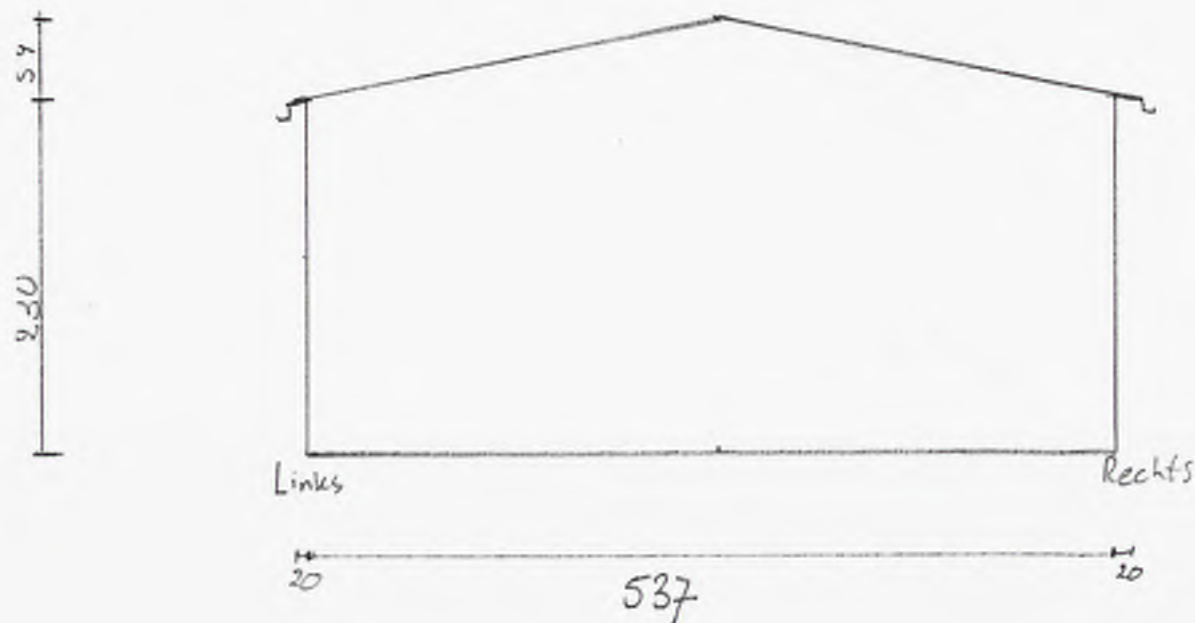

nok hoogte 204  
 hoogte goot 230  
 dakoverstek 20  
 luifel 100  
 zadeldak:  
 dakpan profiel platen  
 + dampwerend onderdak-  
 folie  
 dakbeschot + vellingafwerking  
 19 mm.

dak balken minimaal 140x68 cm  
Juiste afmeting wordt bepaald door  
constructeur leedanciet.

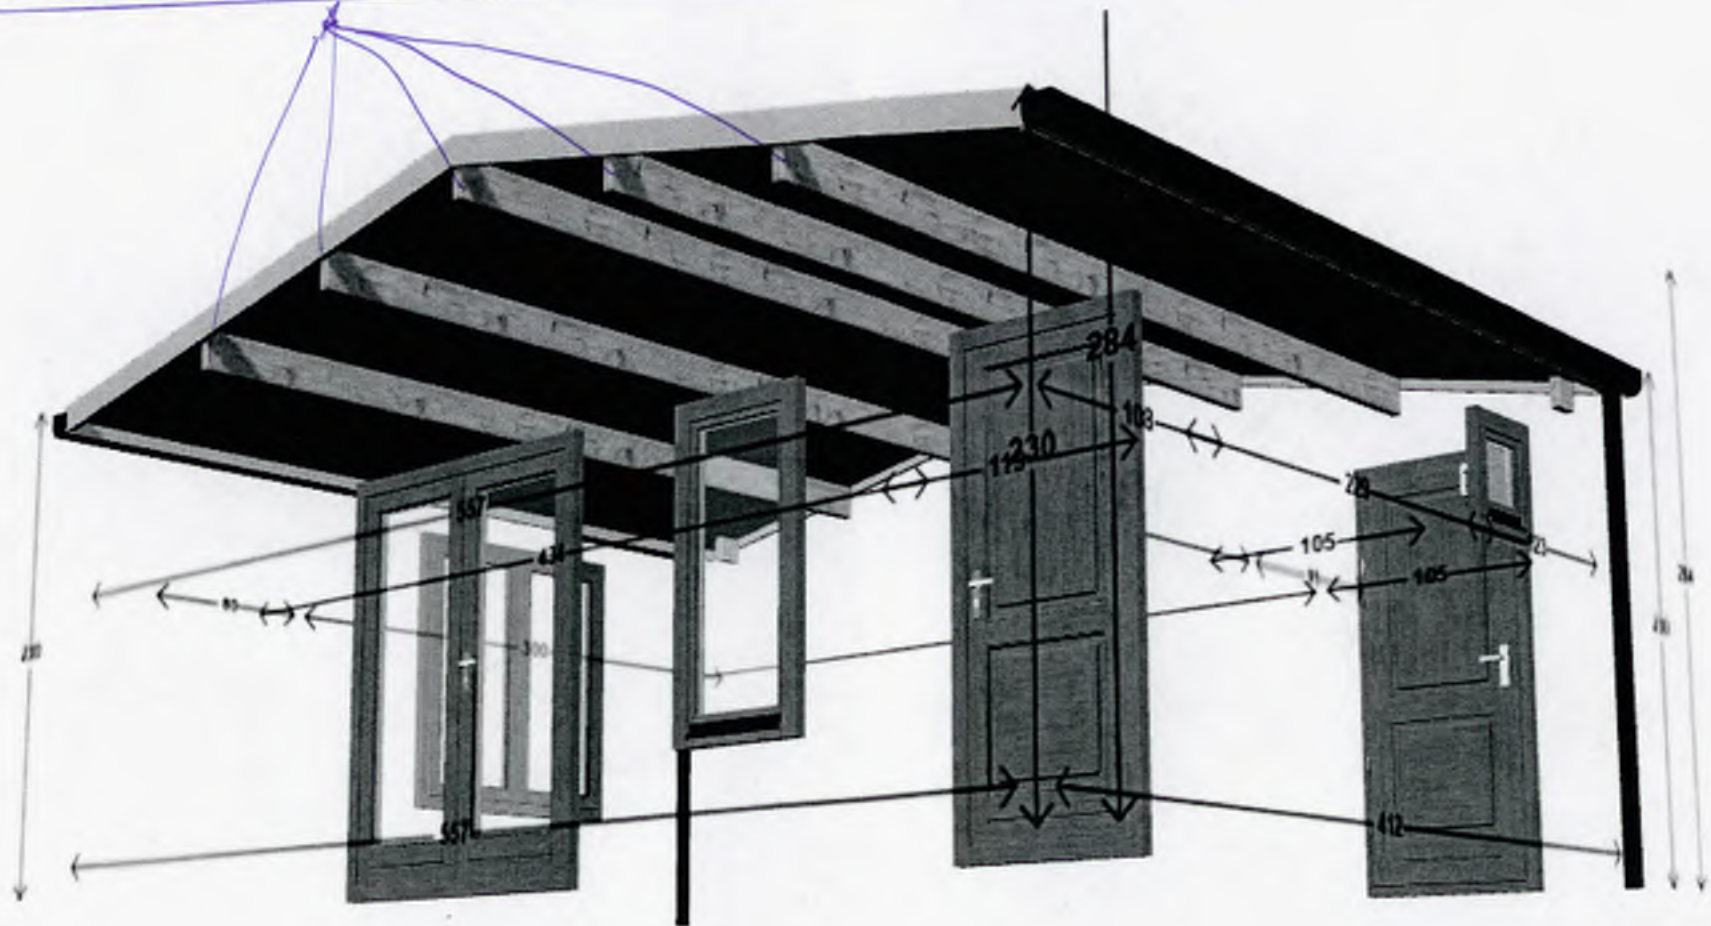


vloerbalken



vloerbalken  
hoh. 60cm

- fundering op hardhouten palen en liggers h.h. 60 cm.
- paal lengte afhankelijk van diepte vaste kleilaag.
- Elke paal staat onder de hardhouten liggers

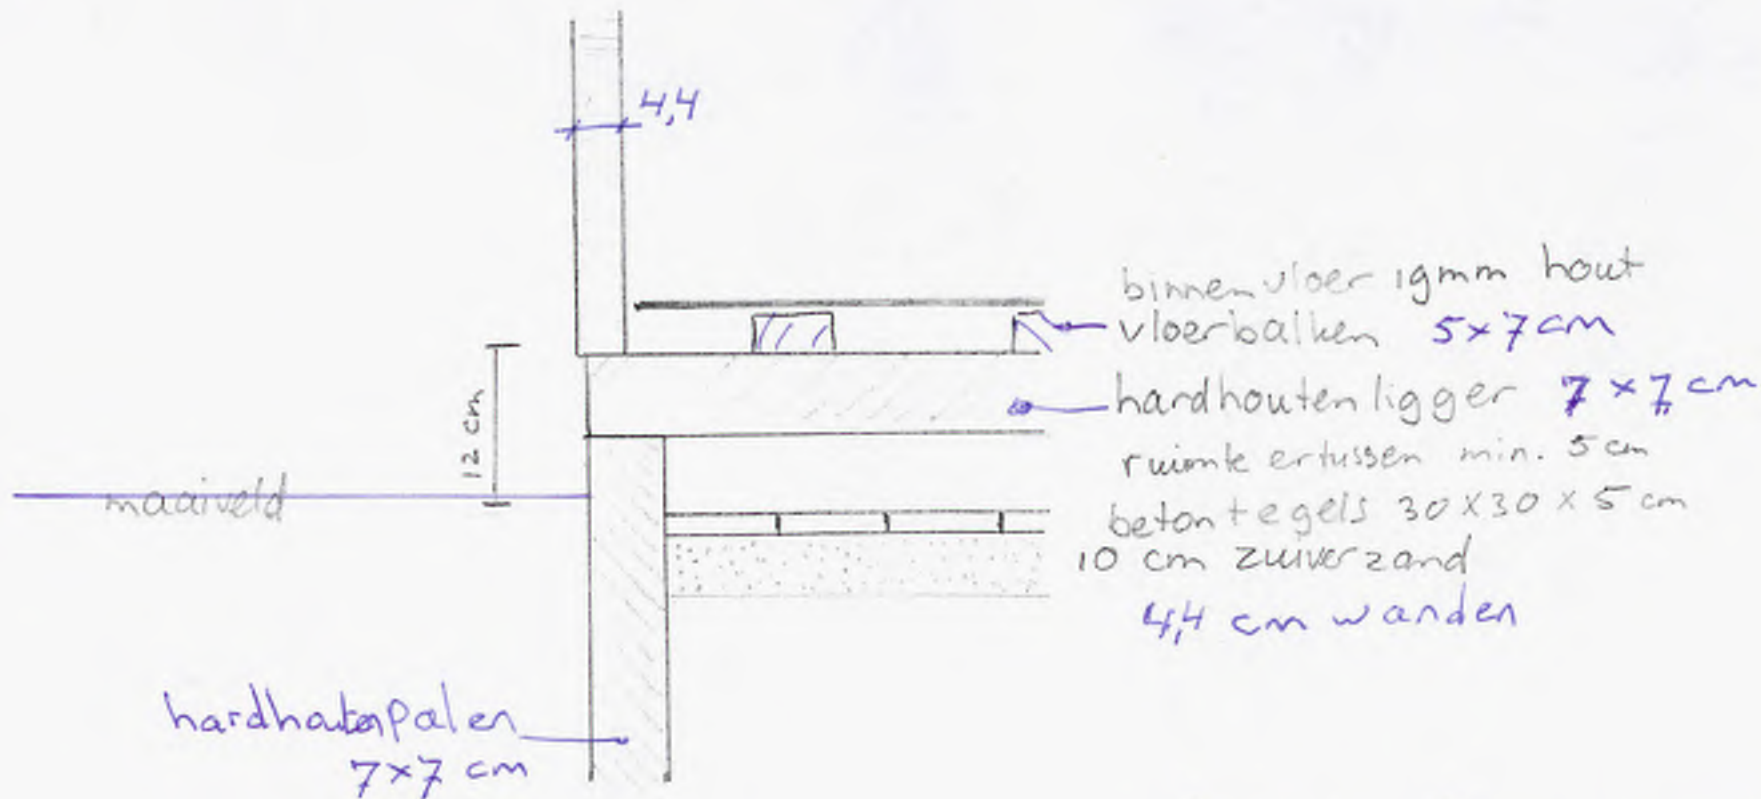

detail fundering/vloer



postzegel niet nodig

INKOMEND

13 MRT 2023

**Gemeente Leiden**

**Team Werk en Inkomen**

**Antwoordnummer 10090**

**2300 VB Leiden**

Ad.  
Bouw en  
Woningbouw

