


1. WEST-TERSCHELLING

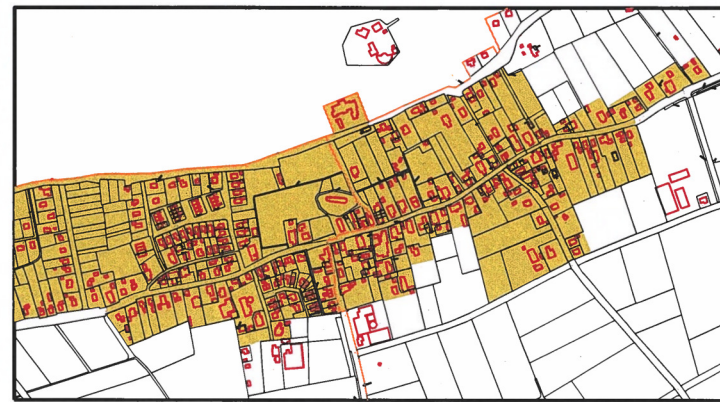

8. HOORN



9. OOSTEREND



2. WEST-TERSCHELLING (Halfweg)



3. HEE


 Zoekgebied nieuwe invullocaties woningbouw



7. LIES



4. BAAIDUINEN, KINNUM

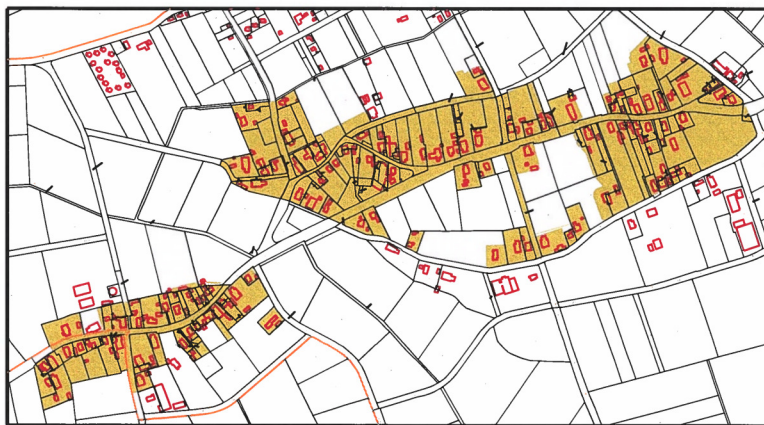

6. LANDERUM, FORMERUM




5. MIDSLAND, STRIEP




OVERZICHT

Colloquium van burgemeester en wethouders van de gemeente Terschelling, 27-09-2018

J.B. Weersink, burgemeester

 Gemeente Terschelling team techniek postbus 14 8880 AA WEST-TERSCHELLING tel: (0562) 446244 fax: (0562) 446299		bestandsnummer: tek.nr.: bladnummer:
datum: 08-08-2018 schaal: 1:5000 formaat: A1 get.: E.J. de Jongh gezien:	Bijlage 1 Eerste herziening beleidsregels nieuwe woningen (2019) onderwerp: Zoekgebied nieuwe woningbouwlocaties	bestandsnaam: Bijlage 1 Zoekgebied nieuwe woningbouwlocaties 19-09-2018
gewijzigd: Edj Edj Edj datum: 27-09-2018 07-10-2019 17-12-2019		

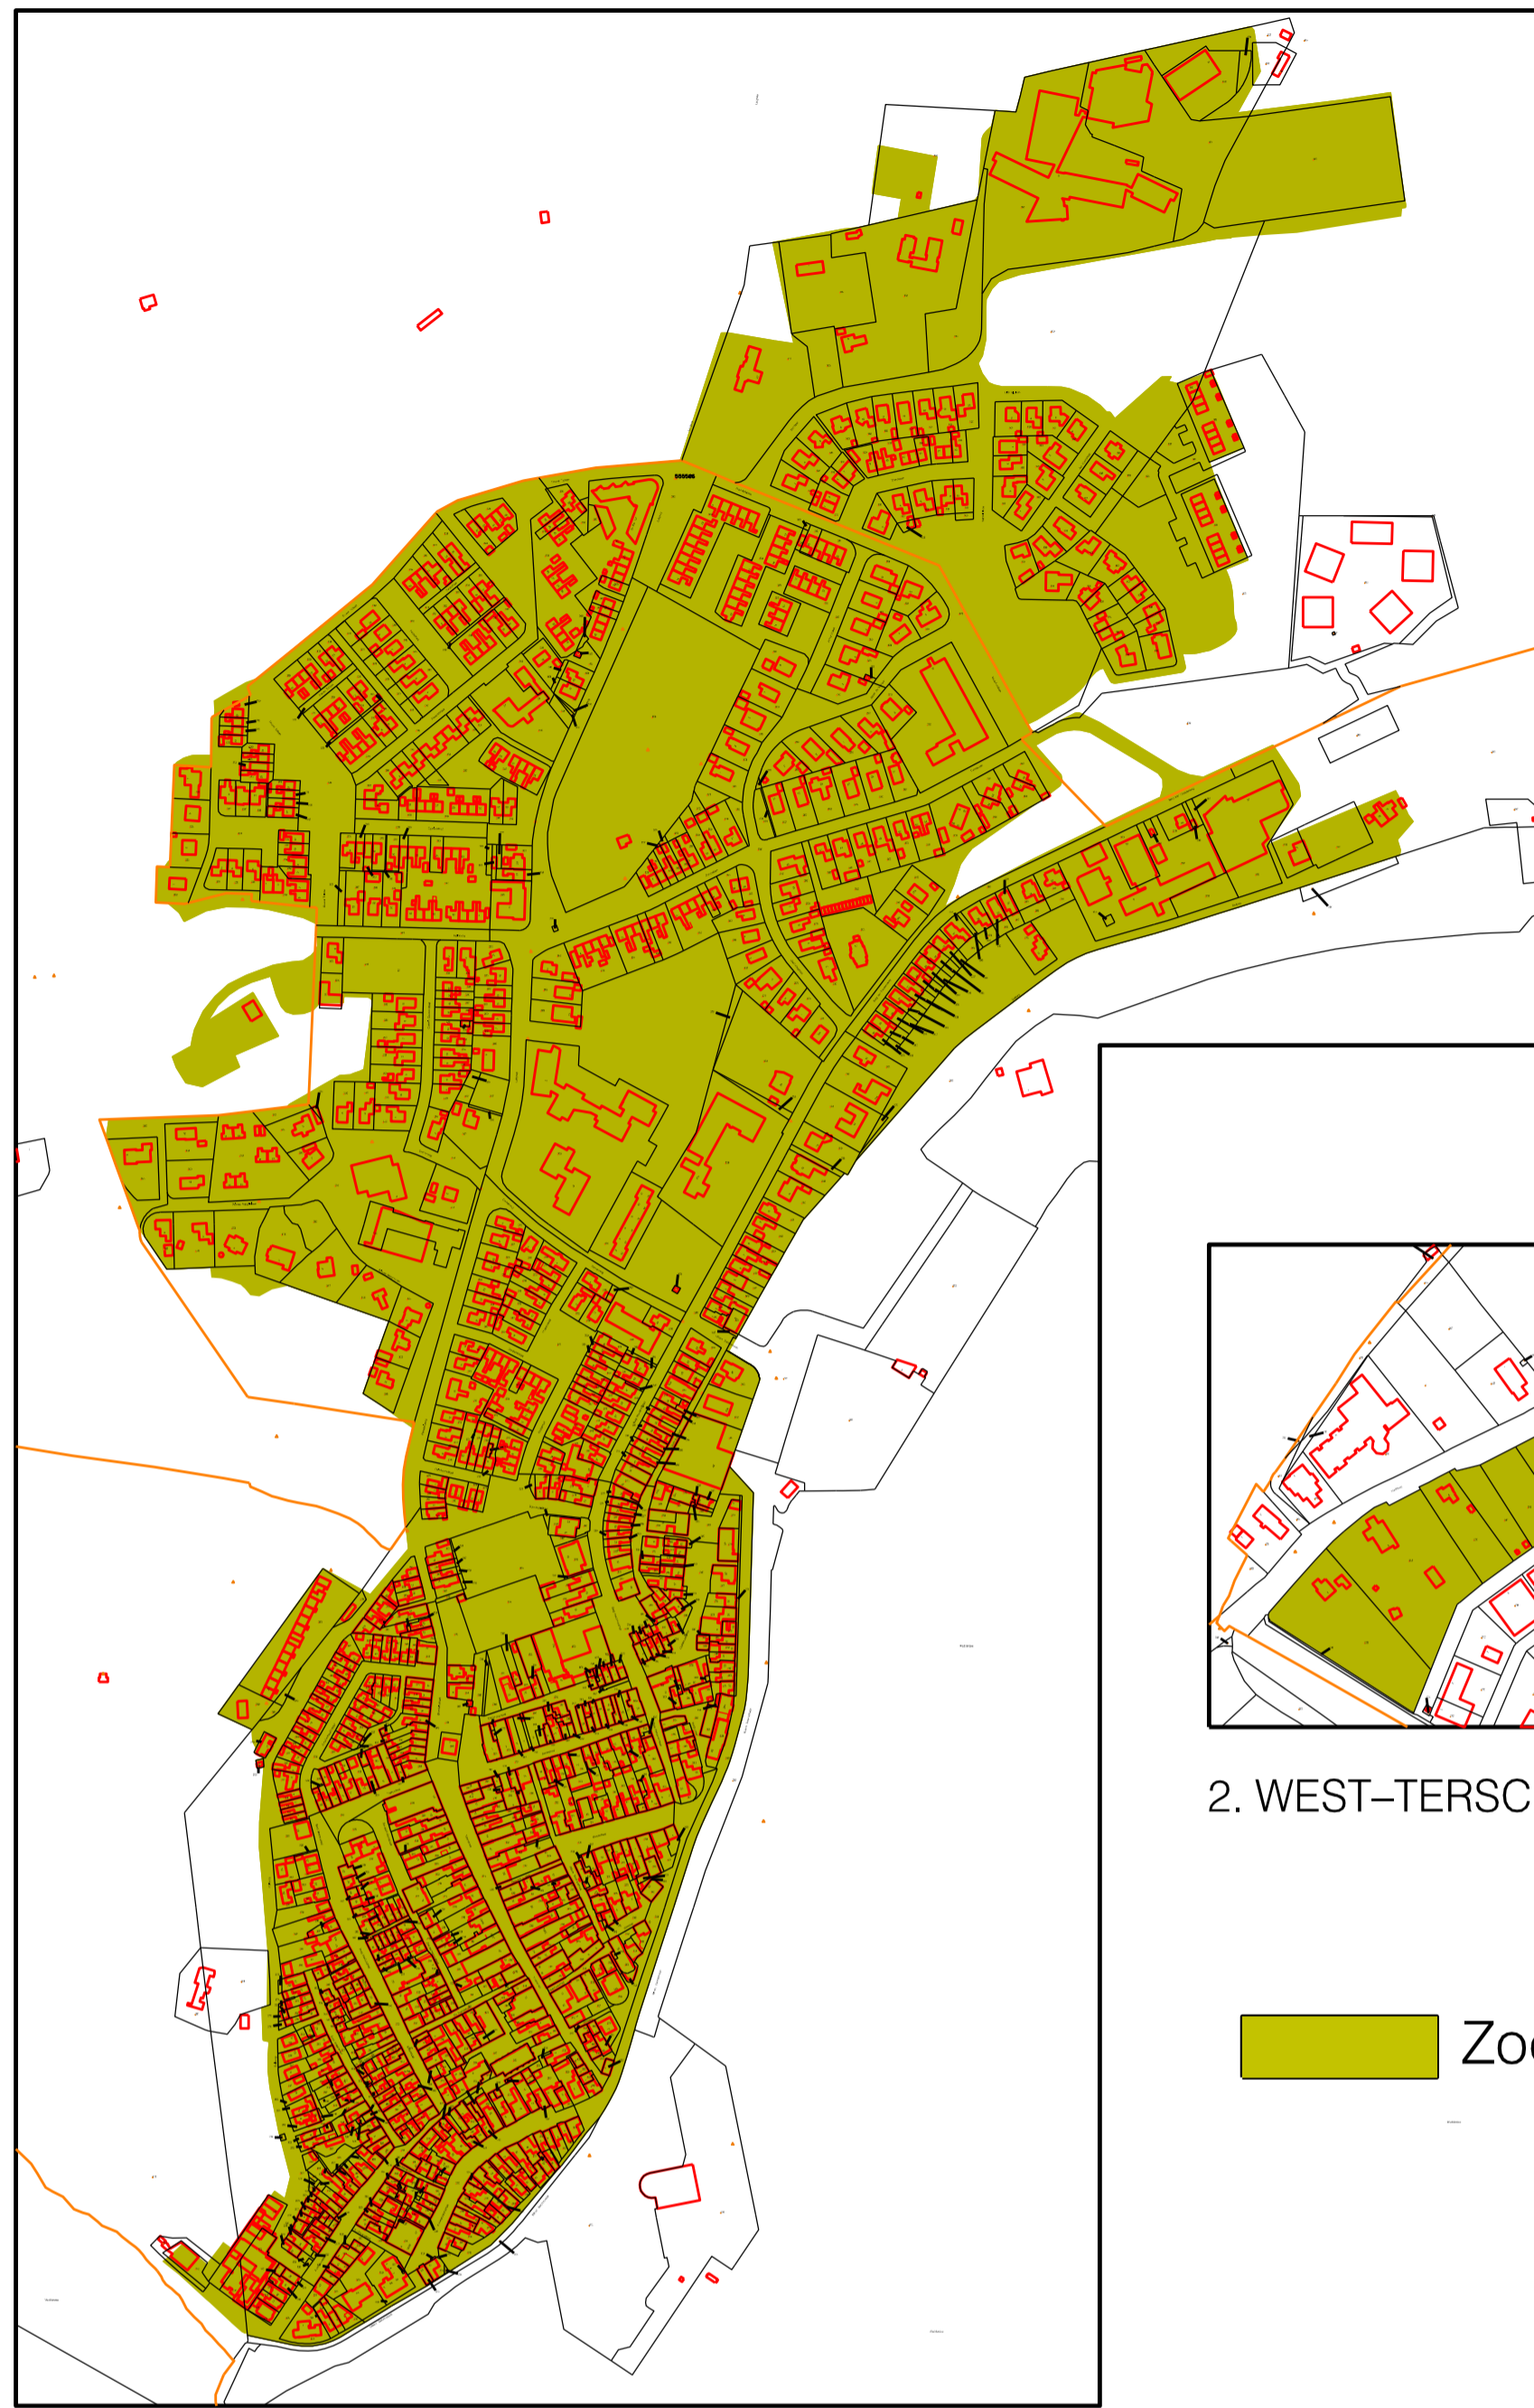

1. WEST-TERSCHELLING



6. LANDERUM, FORMERUM




2. WEST-TERSCHELLING(Halfweg)




3. HEE


 Zoekgebied nieuwe invullocaties woningbouw

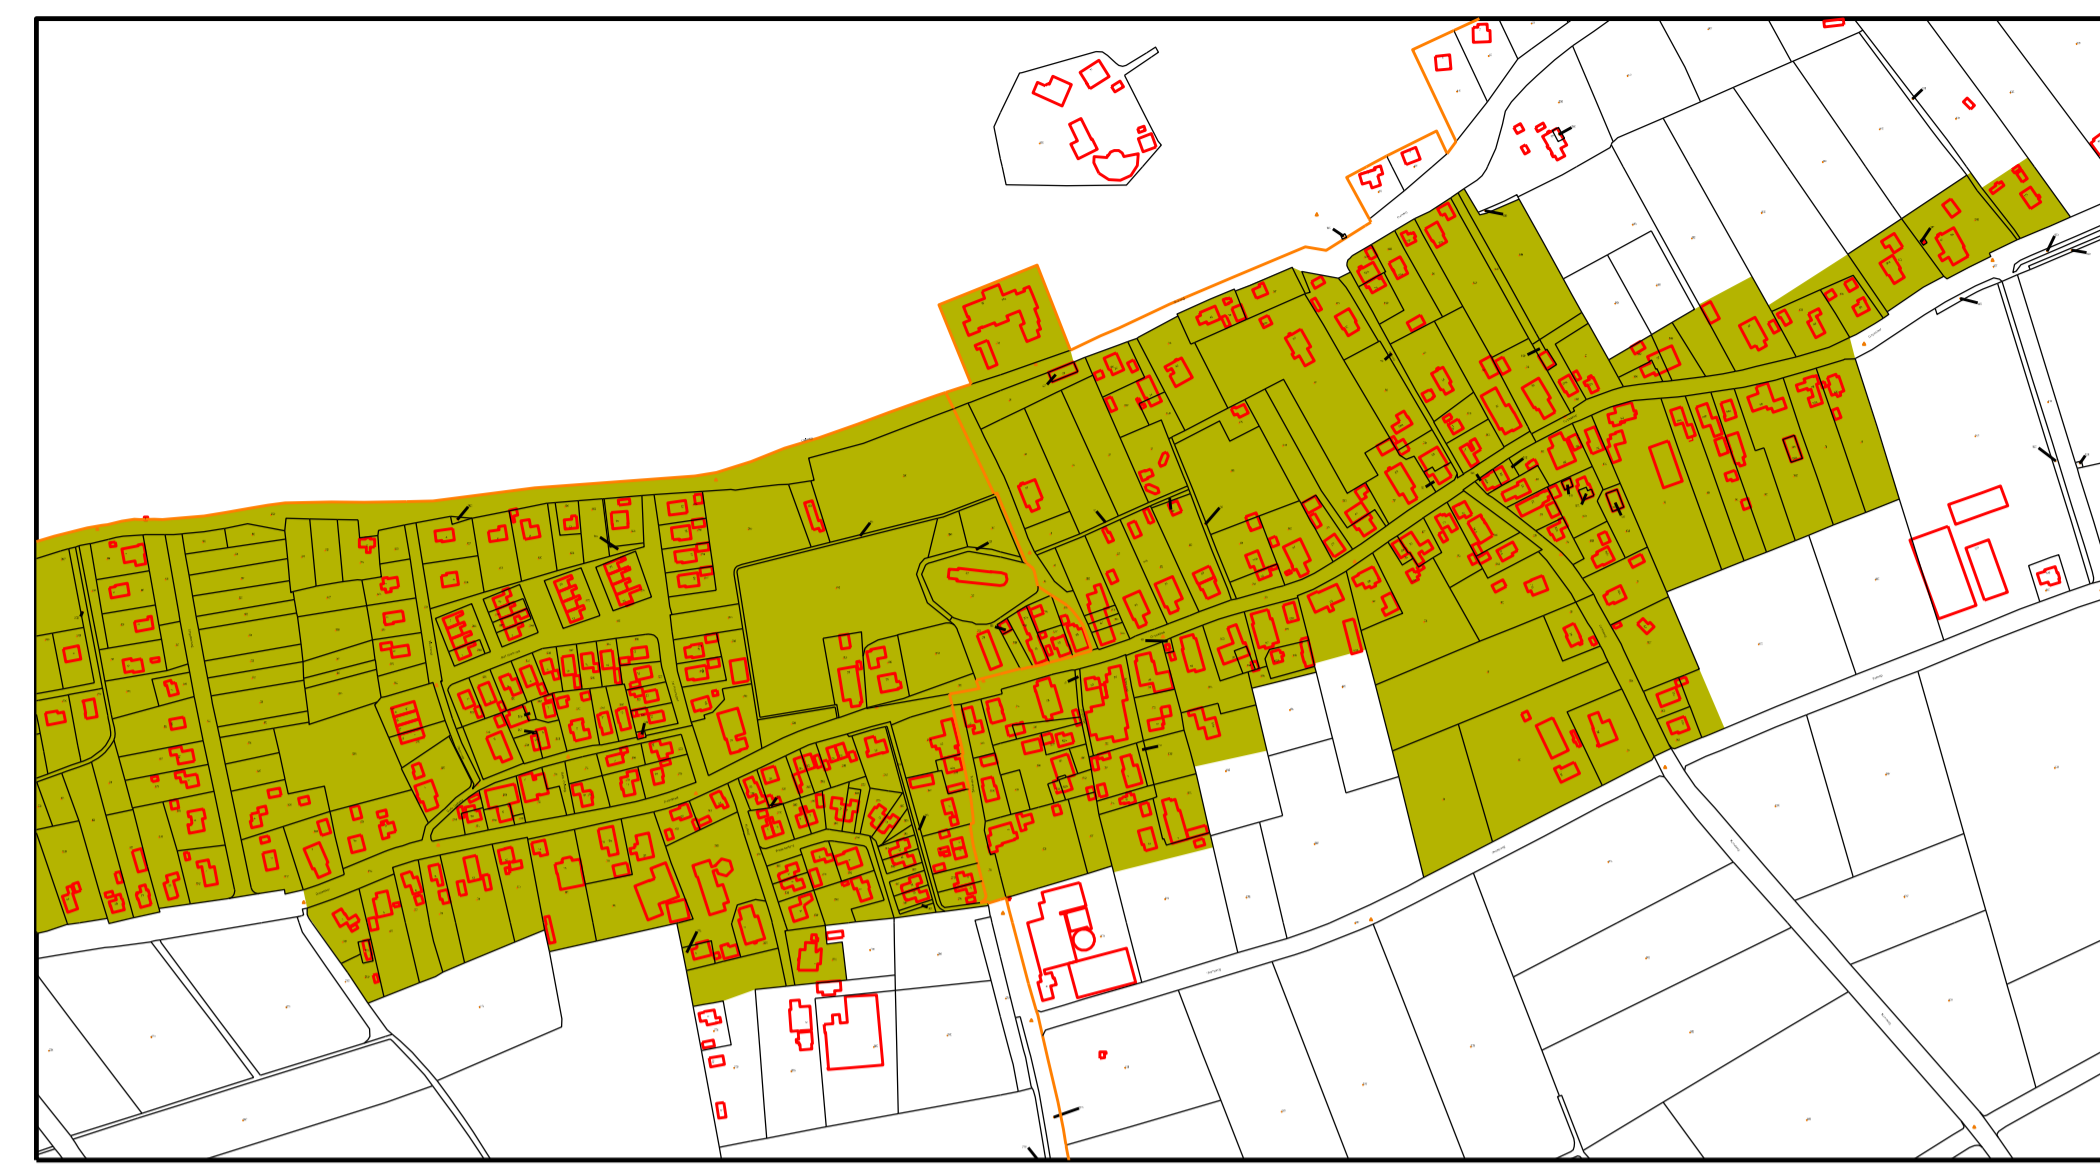

8. HOORN

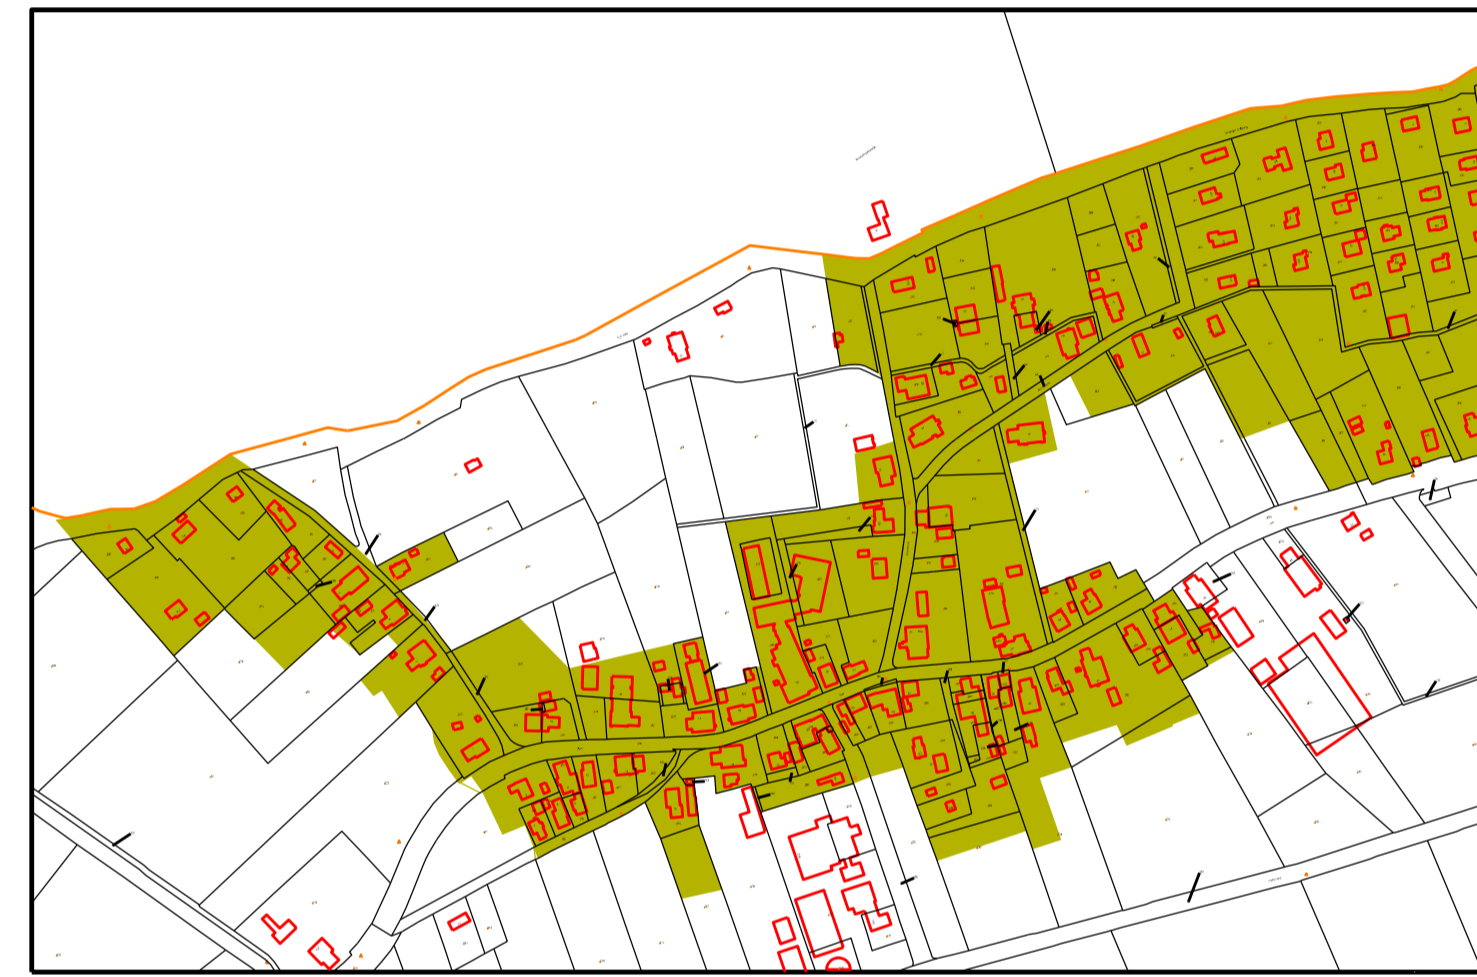

7. LIES

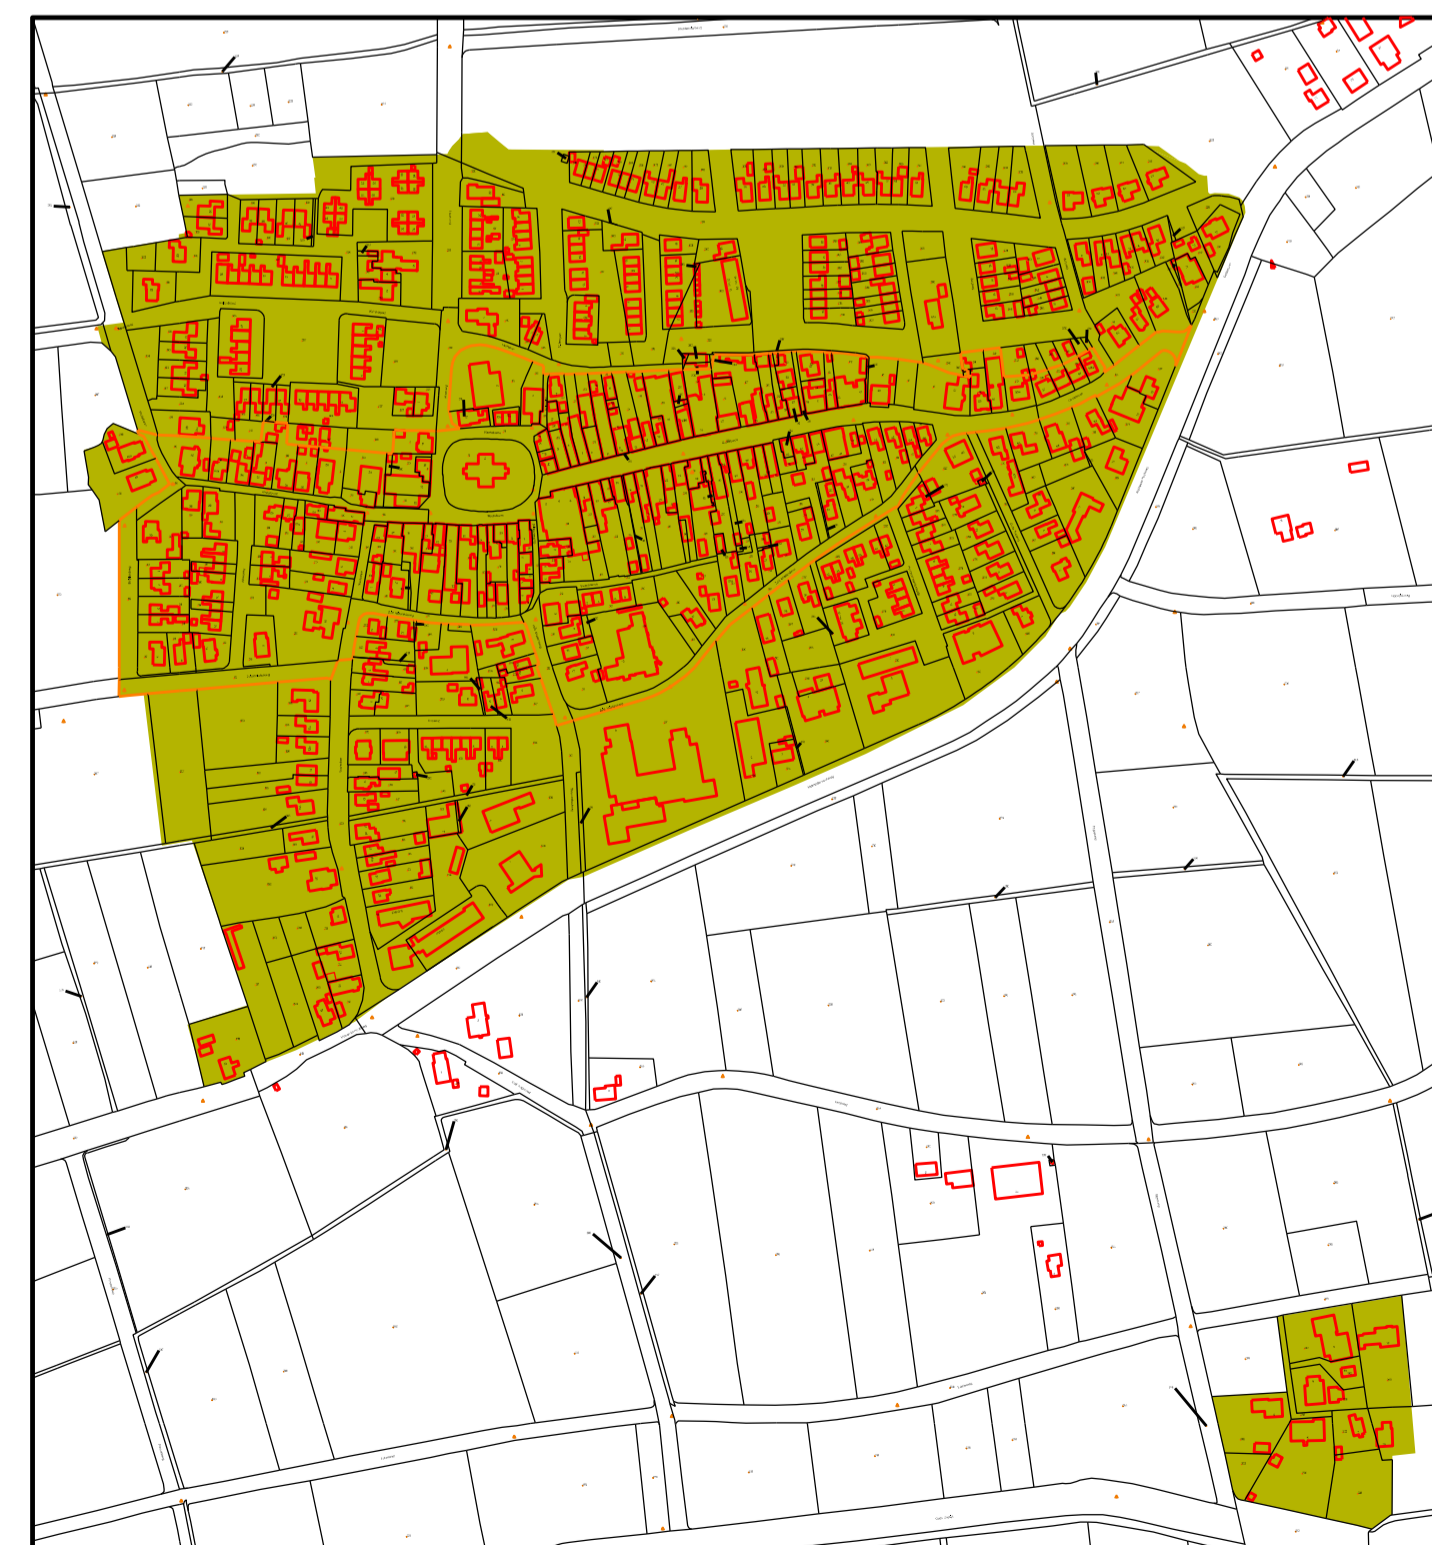


5. MIDSLAND, STRIEP



9. OOSTEREND



4. BAAIDUINEN, KINNUM

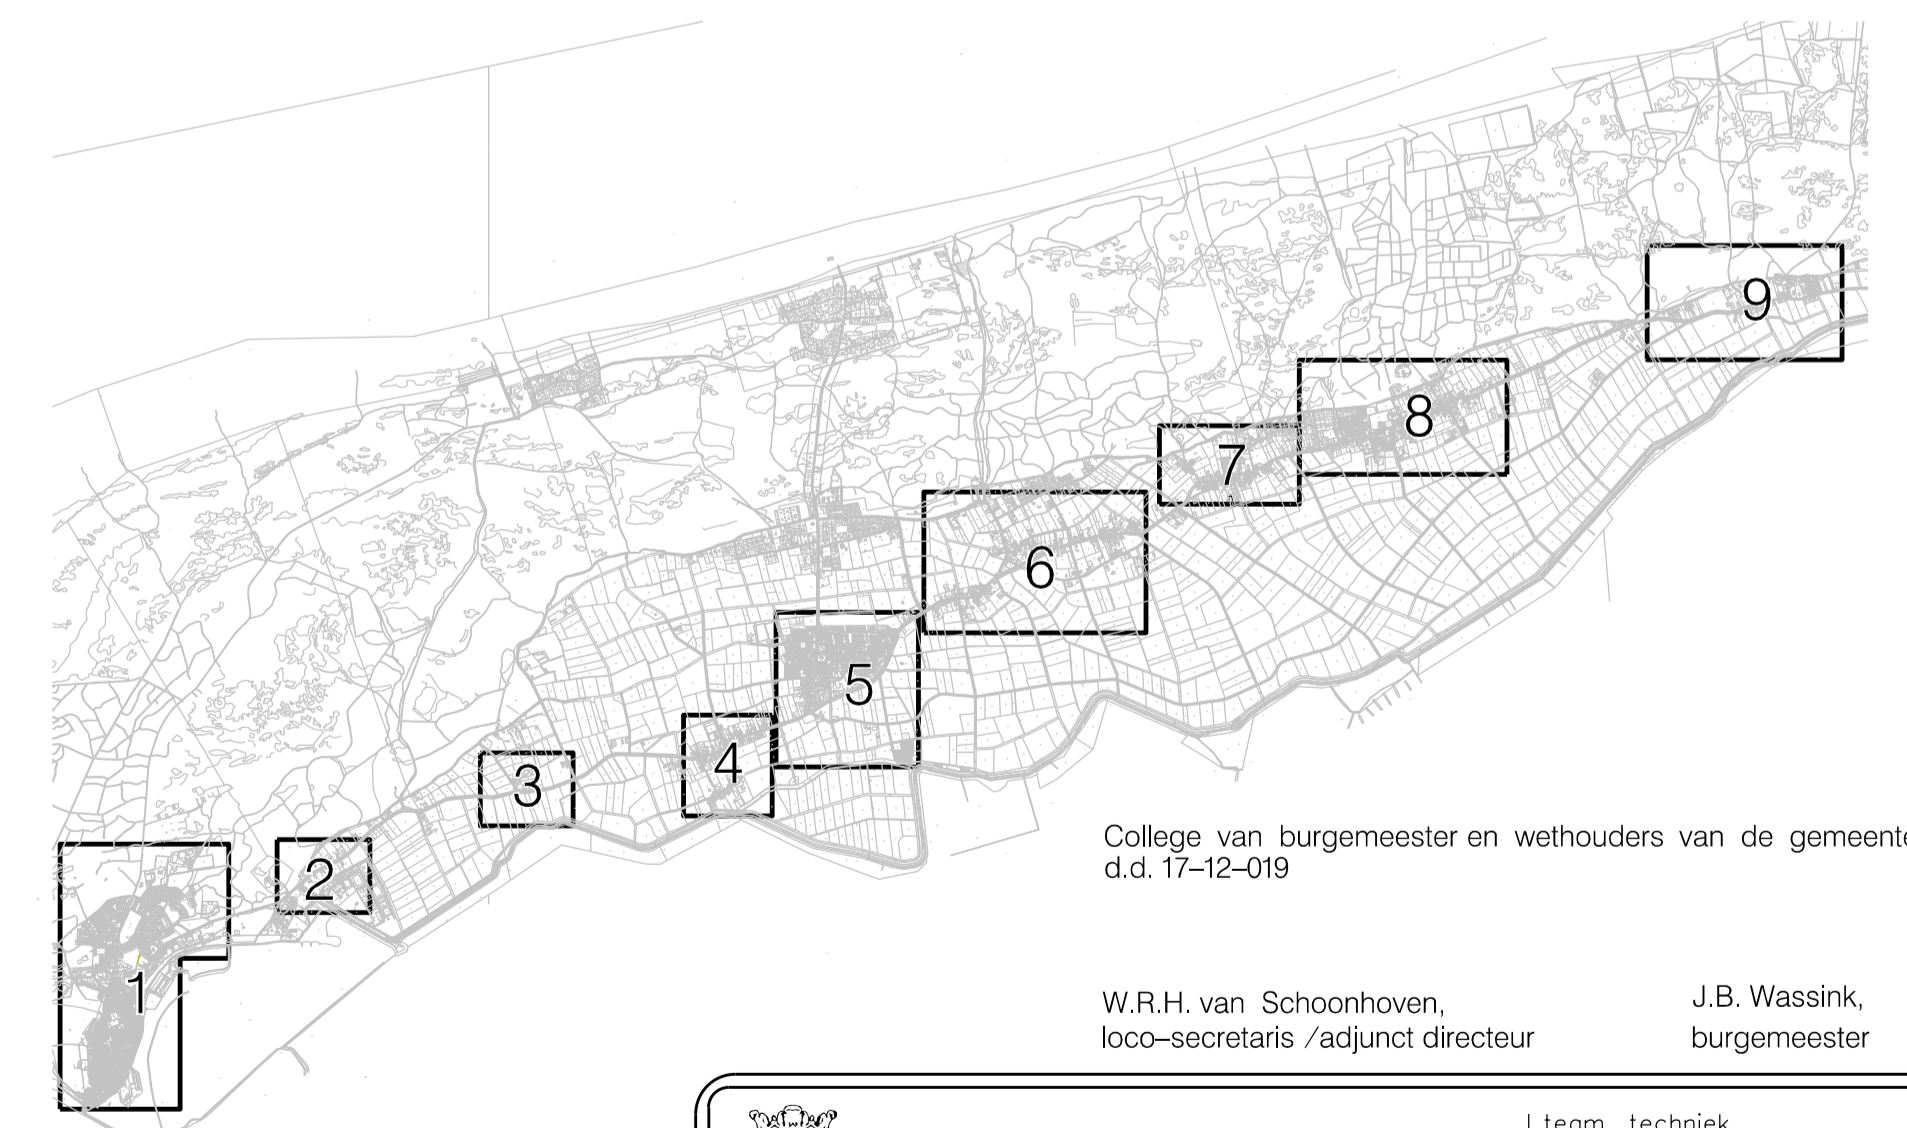


OVERZICHT

College van burgemeester en wethouders van de gemeente Terschelling,
d.d. 17-12-019

W.R.H. van Schoonhoven,
loco-secretaris / adjunct directeur

J.B. Wassink,
burgemeester

		team techniek postbus 14 8880 AA WEST-TERSCHELLING tel.(0562) 446244 fax (0562) 446299	bestelnummer:
datum: 08-08-2018 schaal: 1:5000 formaat: A1	Bijlage 1 Eerste herziening beleidsregels nieuwe woningen (2019)		
get.: E.J. de Jongh gezien:	onderwerp: Zoekgebied nieuwe woningbouwlocaties		tek.n.r: bladnummer:
gewijzigd: EdJ EdJ EdJ datum: 27-09-2018 07-10-2019 17-12-2019	bestandsnaam: Bijlage 1 Zoekgebied nieuwe woningbouwlocaties v5.dgn		