




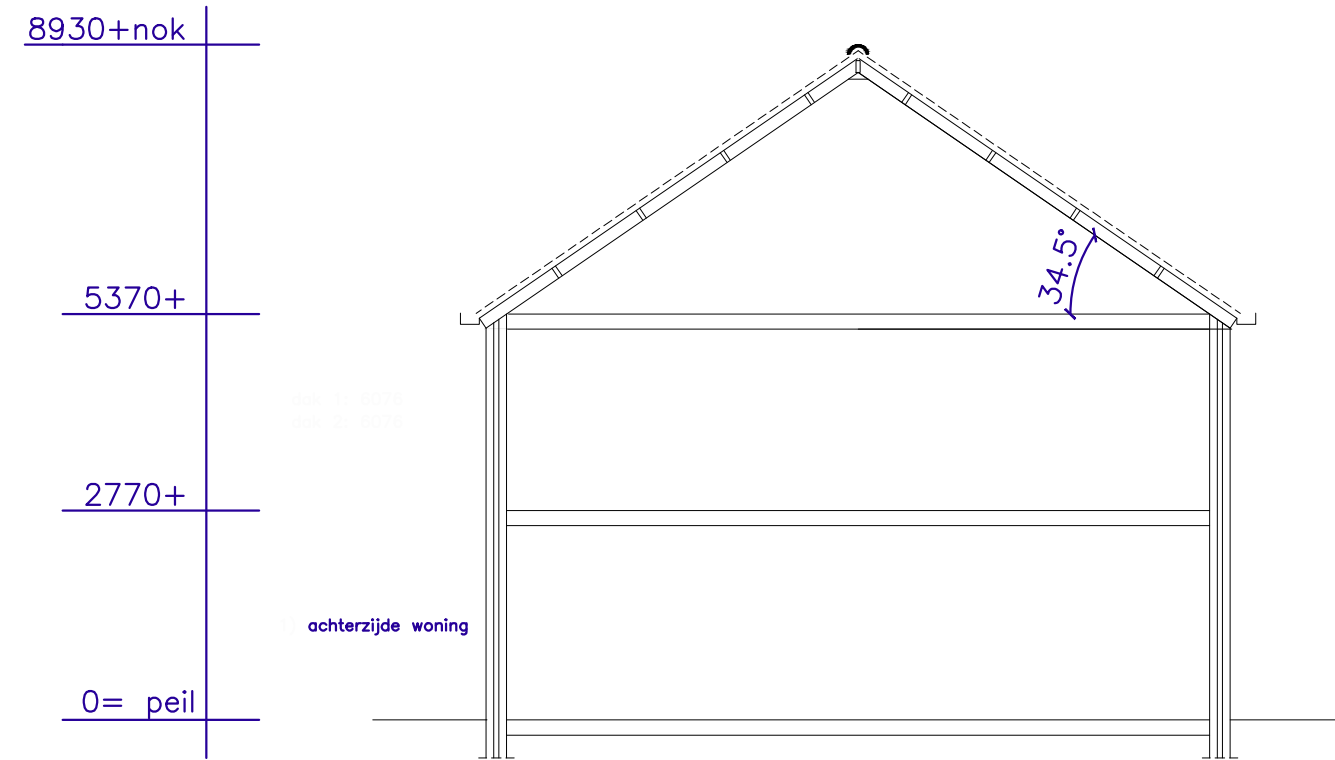


DOORSNEDE BESTAAND

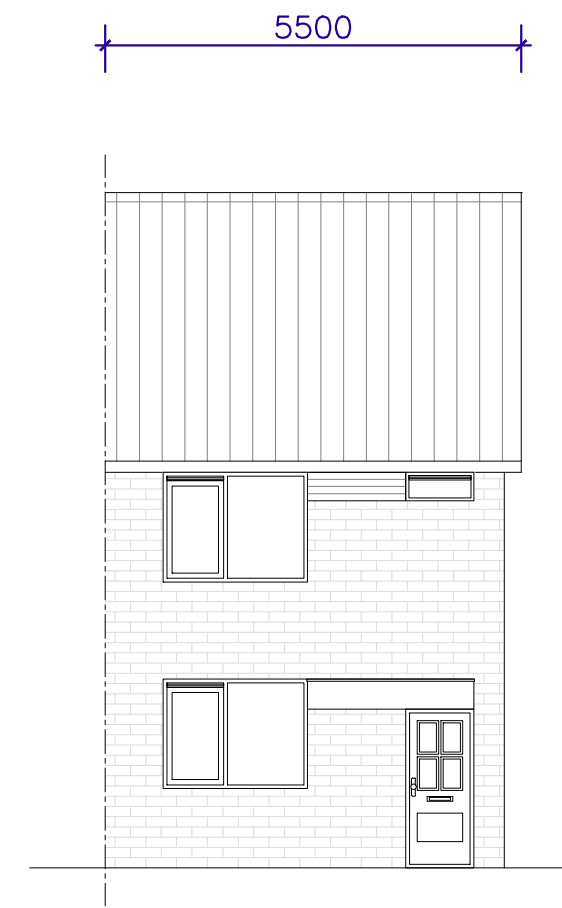


VOORGEVEL BESTAAND

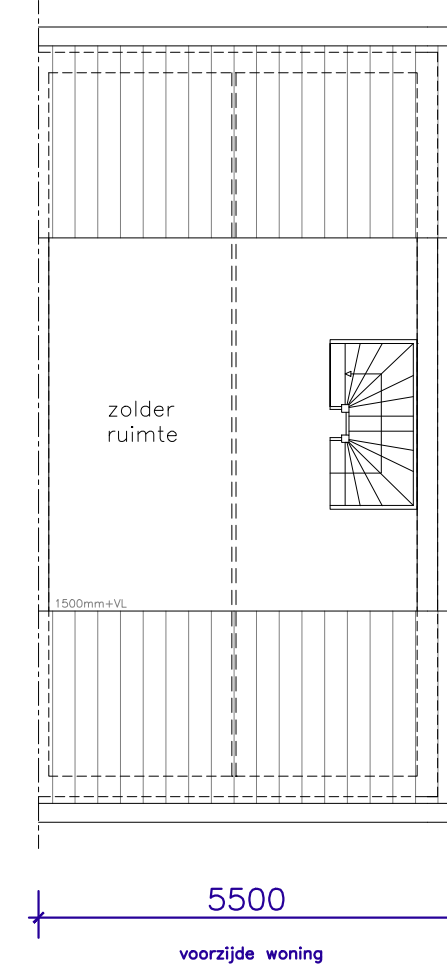


INDELING BESTAAND

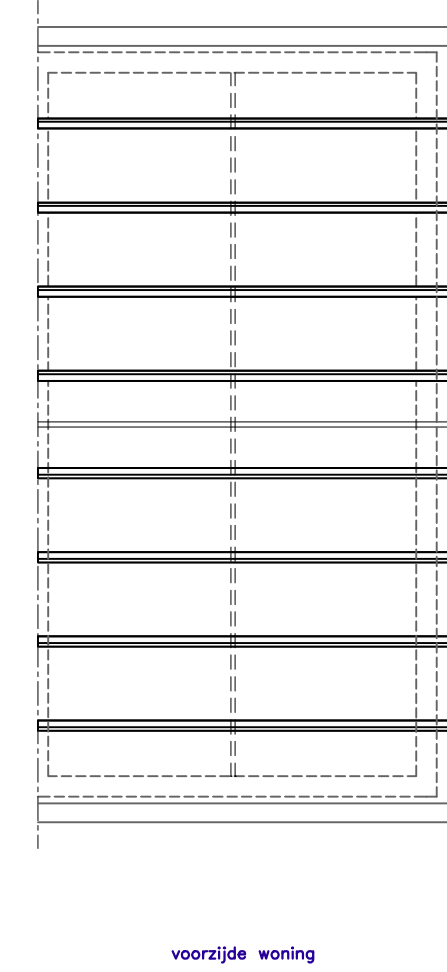


KAPPLAN BESTAAND

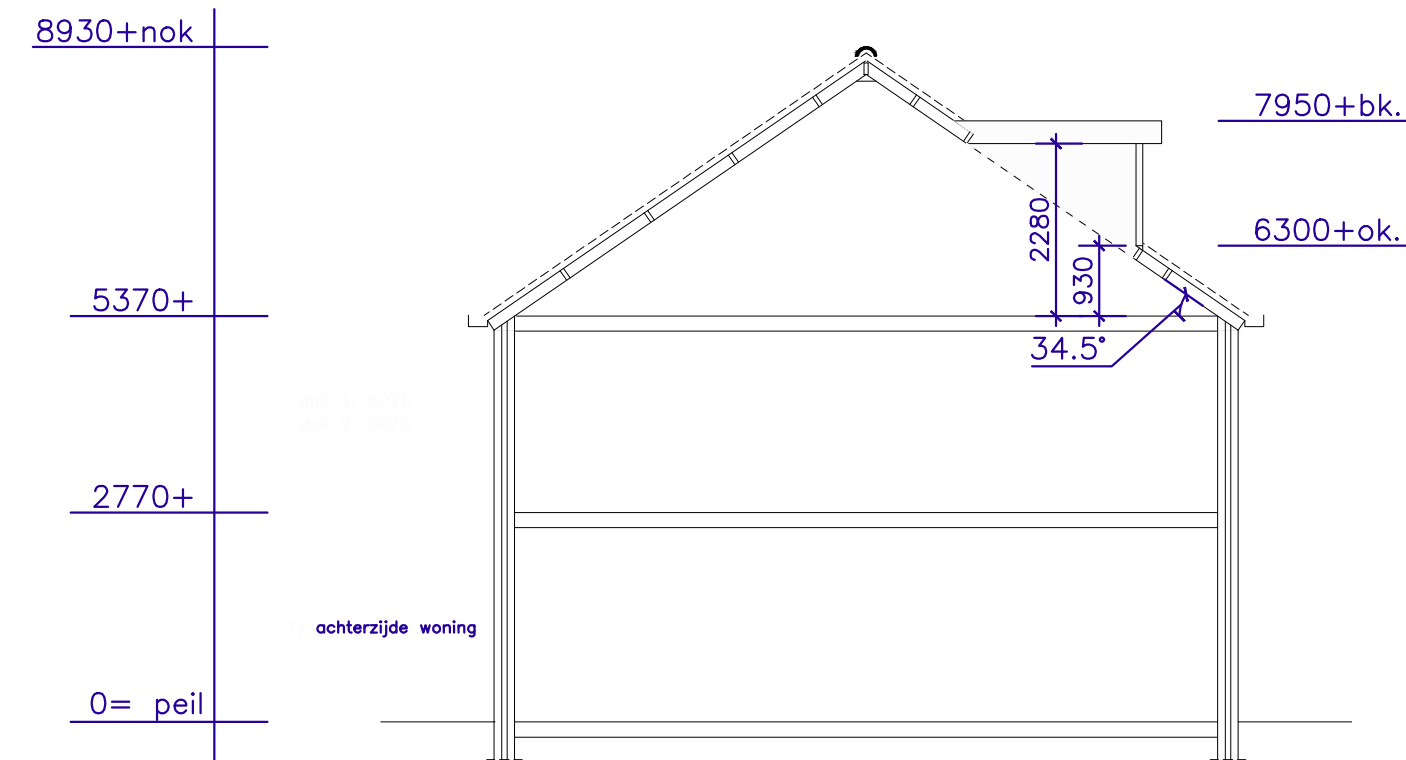


DOORSNEDE NIEUW

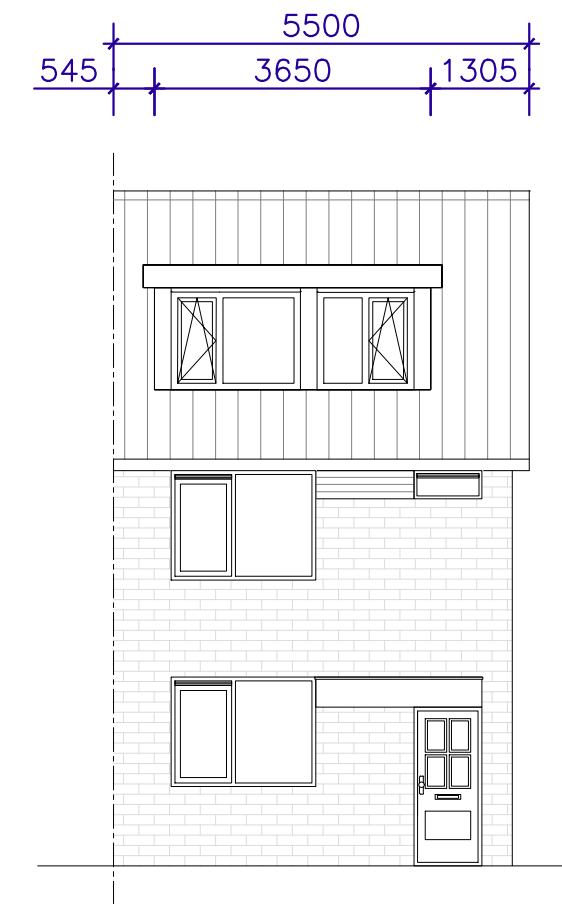


VOORGEVEL NIEUW

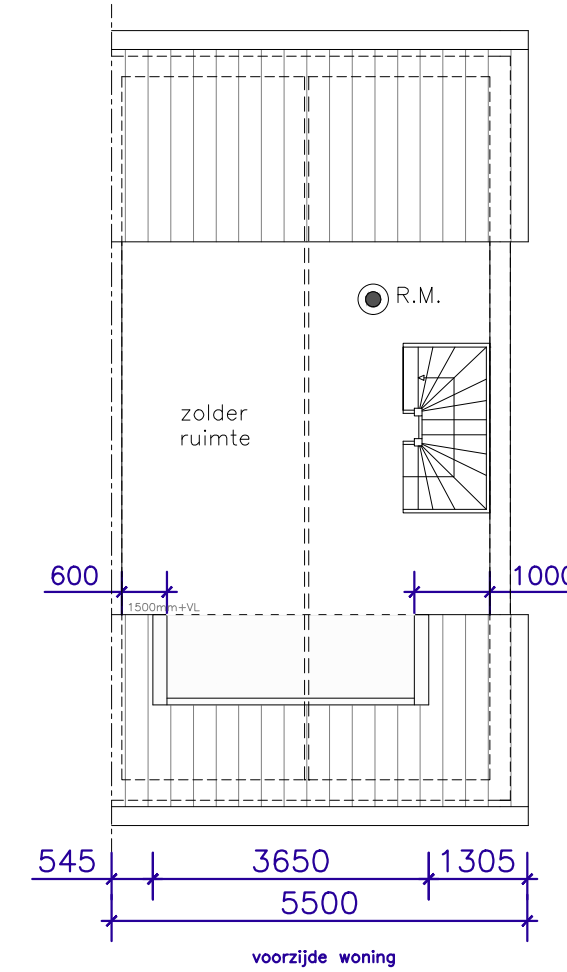

INDELING NIEUW

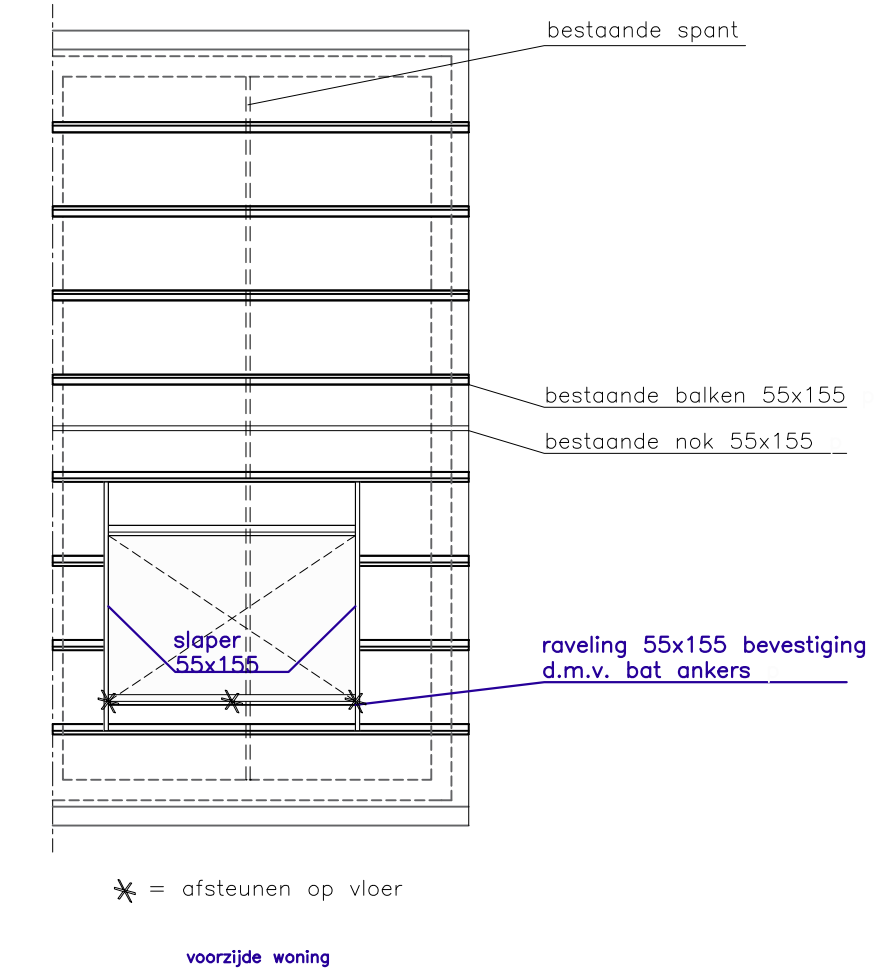


KAPPLAN NIEUW

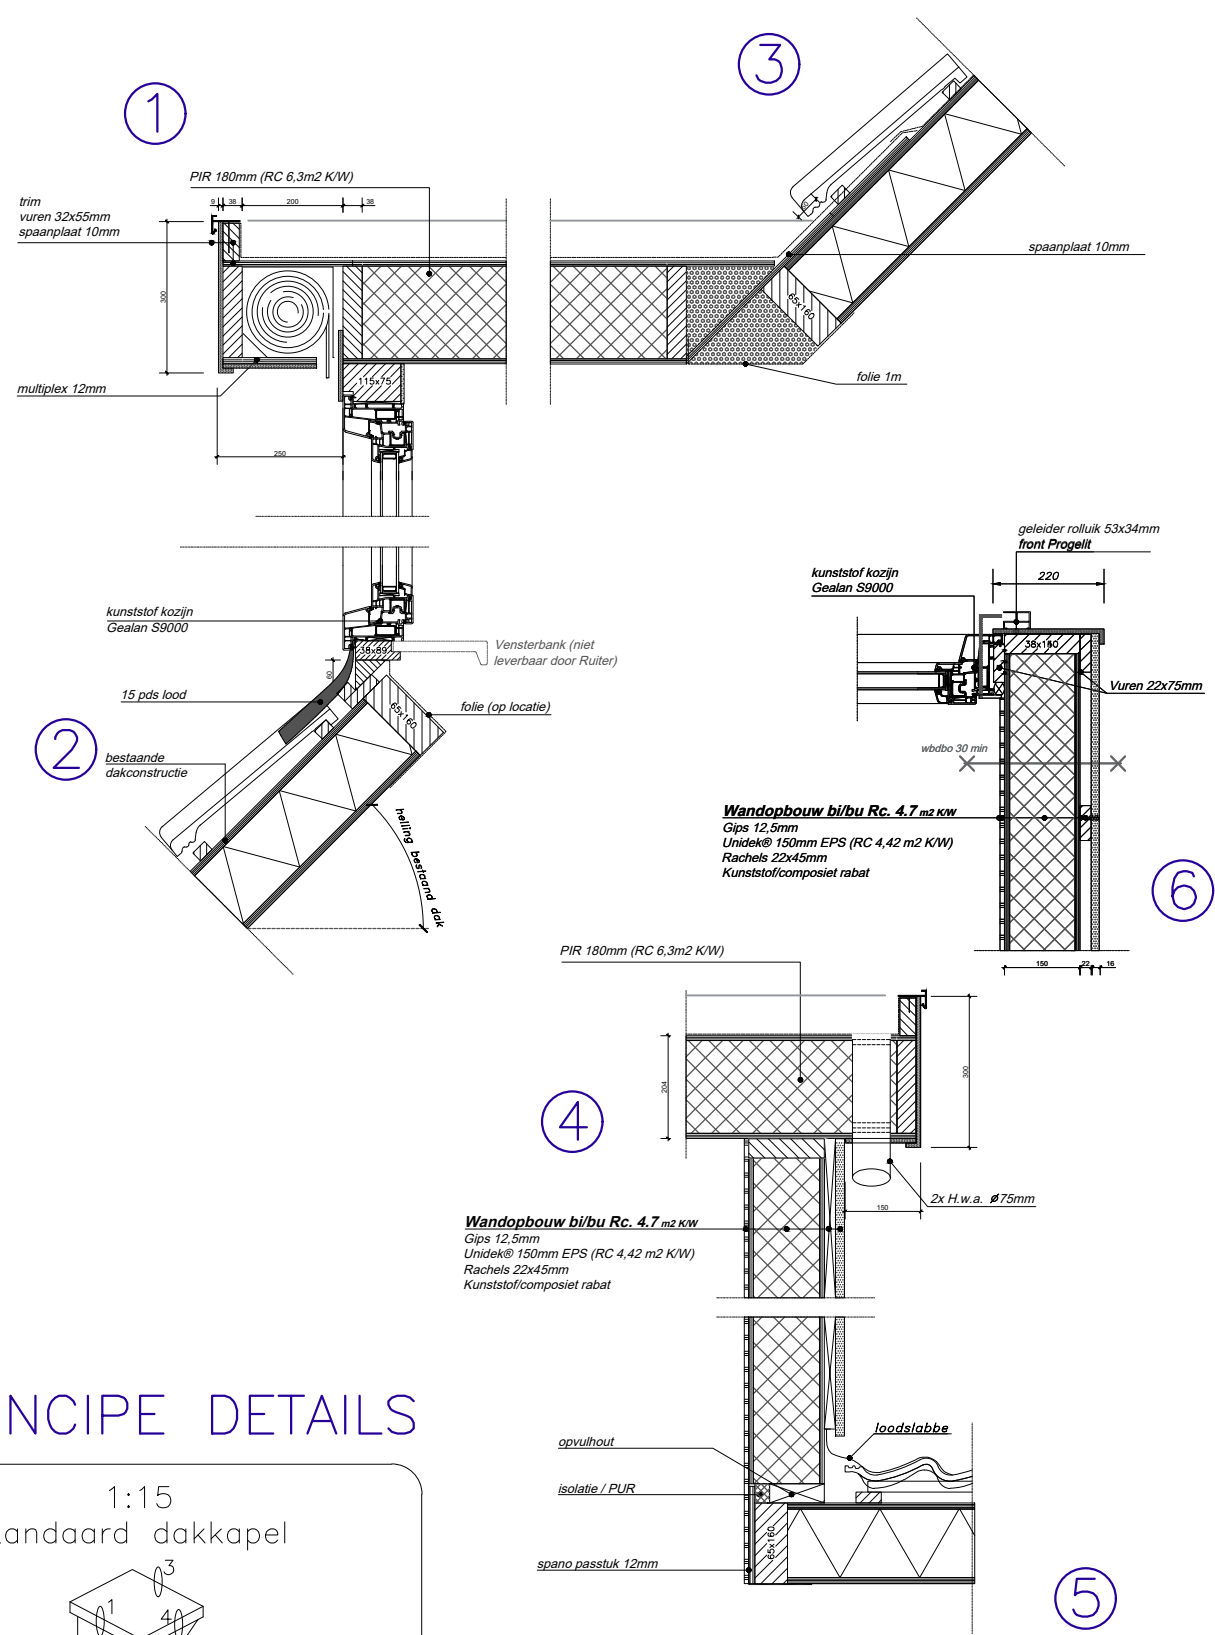

PRINCIPE DETAILS

1:15	standaard dakkapel
Toegevoegde inhoud/opervlakte	
Inhoud	+ 5,63 m ³
Oppervlakte	+ 3,61 m ²

versie: 14-06-2021

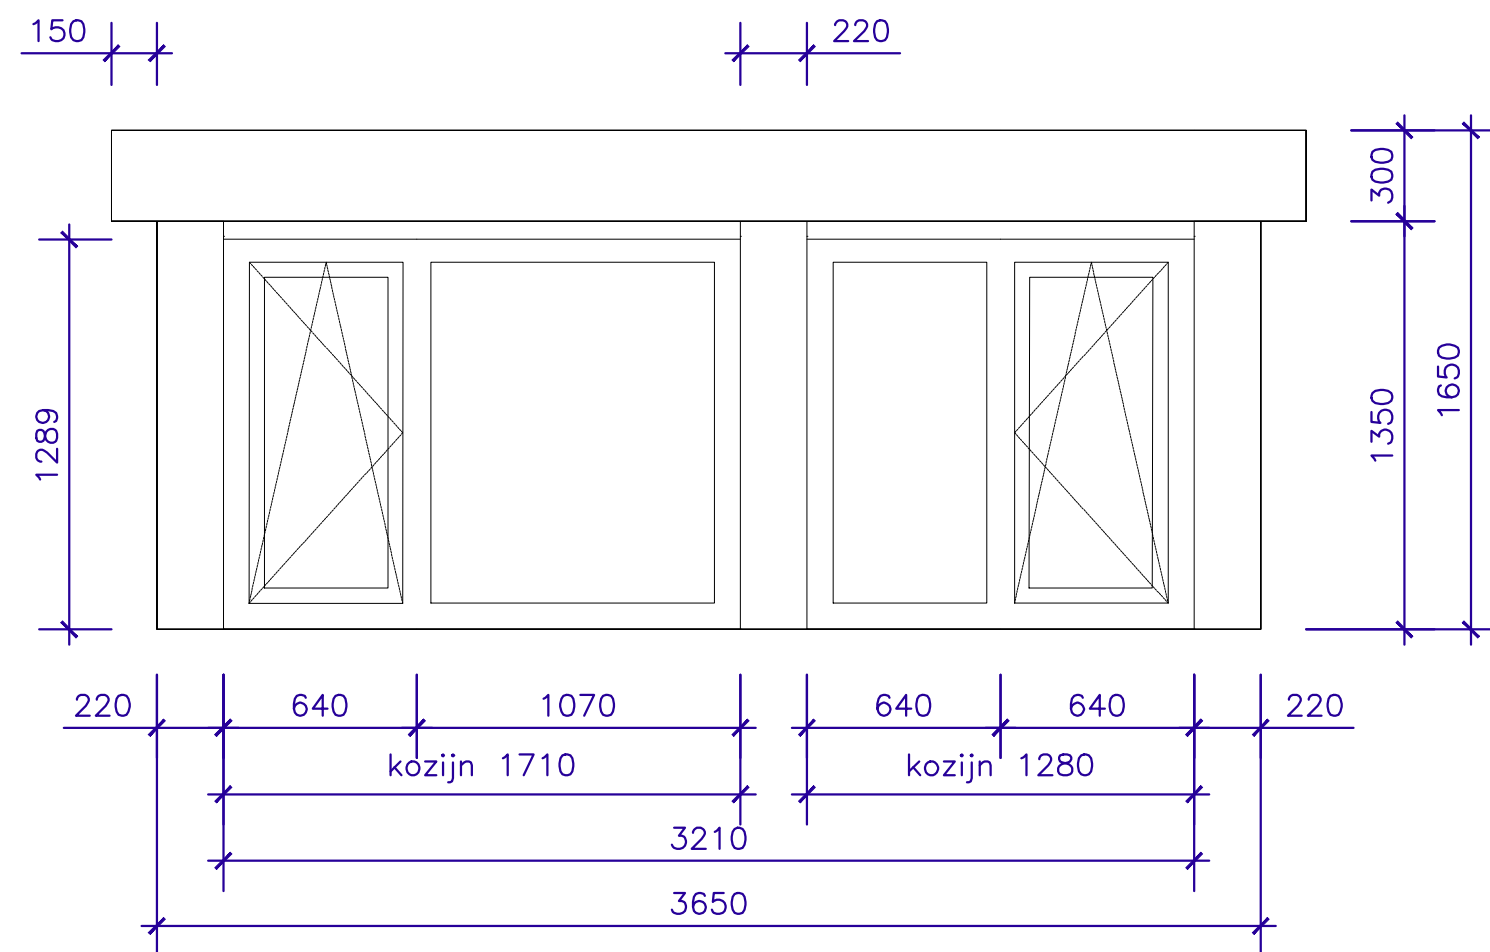


AANZICHT DAKKAPEL VOORGEVEL

maten in MM.

Schaal	: 1:25
Type	: Klassiek
Kozijn	: Kunststof Gealan / Wit houtnerf RAL 9016
Raam	: Kunststof draaikiepraam / Antracietgrijs houtnerf RAL 7016
Beglazing	: Triple glas
Zijwangen	: Kunststof composiet rabat / Antracietgrijs houtnerf RAL 7016
Front	: Kunststof composiet / Antracietgrijs houtnerf RAL 7016
Boeideel	: Kunststof composiet / Antracietgrijs houtnerf RAL 7016
Paneel	: Kunststof composiet / Antracietgrijs houtnerf RAL 7016
Borstwering	: -
Dakschuinde	: 34,5 graden
Dak overstek	: overstek voor 250 mm, zijkant 150 mm
Ventilatioerooster	: -
Kraal	: Standaard trim
Sierlijst	: -



Behoort bij beschikking van
Burgemeester en Wethouders
van Leiden
Wabo Z/23/3506630

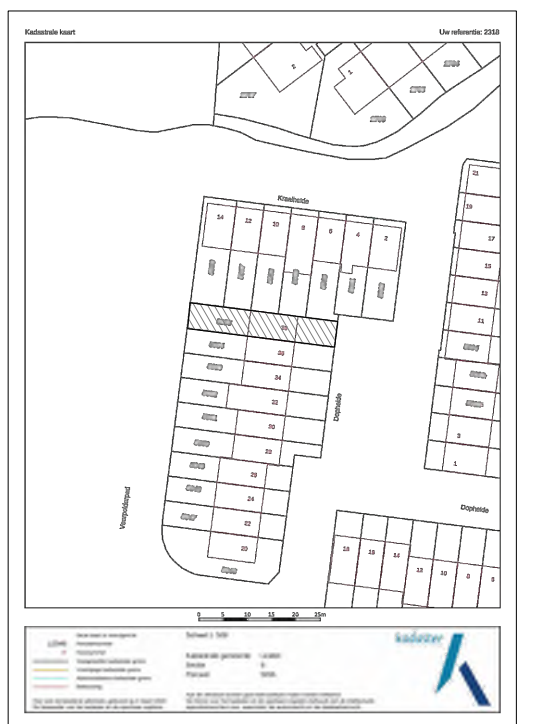

KADASTER

Project	: vergunningsaanvraag voorzijde
Naam	: De heer S. Wiegel
Adres	: Dopheide 38
Postcode	: 2318ZB Leiden
Plaatsingsadres	: Dopheide 38
Postcode	: 2318ZB Leiden
Datum	: 13-03-2023
Tekenaar	: DSL
Formaat	: A1
Wijziging	: invullen

Copyright Ruiters dakkapellen 2023
Nijverheidsterrein 13,
1645 VX, Ursem
Tel: 088-4321000
Wijzigingen voorbehouden
Document versie 14062021



RUITER
ruimte om te groeien