


DE-01


OPDRACHT: Nieuwbouw De Balg aan de
Heereweg 2 te Schiermonnikoog


BETREFT: Details

SCHAAL : 1:5
DATUM : 12-11-2021
GEW. : 09-05-2022
21-07-2022

TEK.NR. : 19-054
FORM. : A3

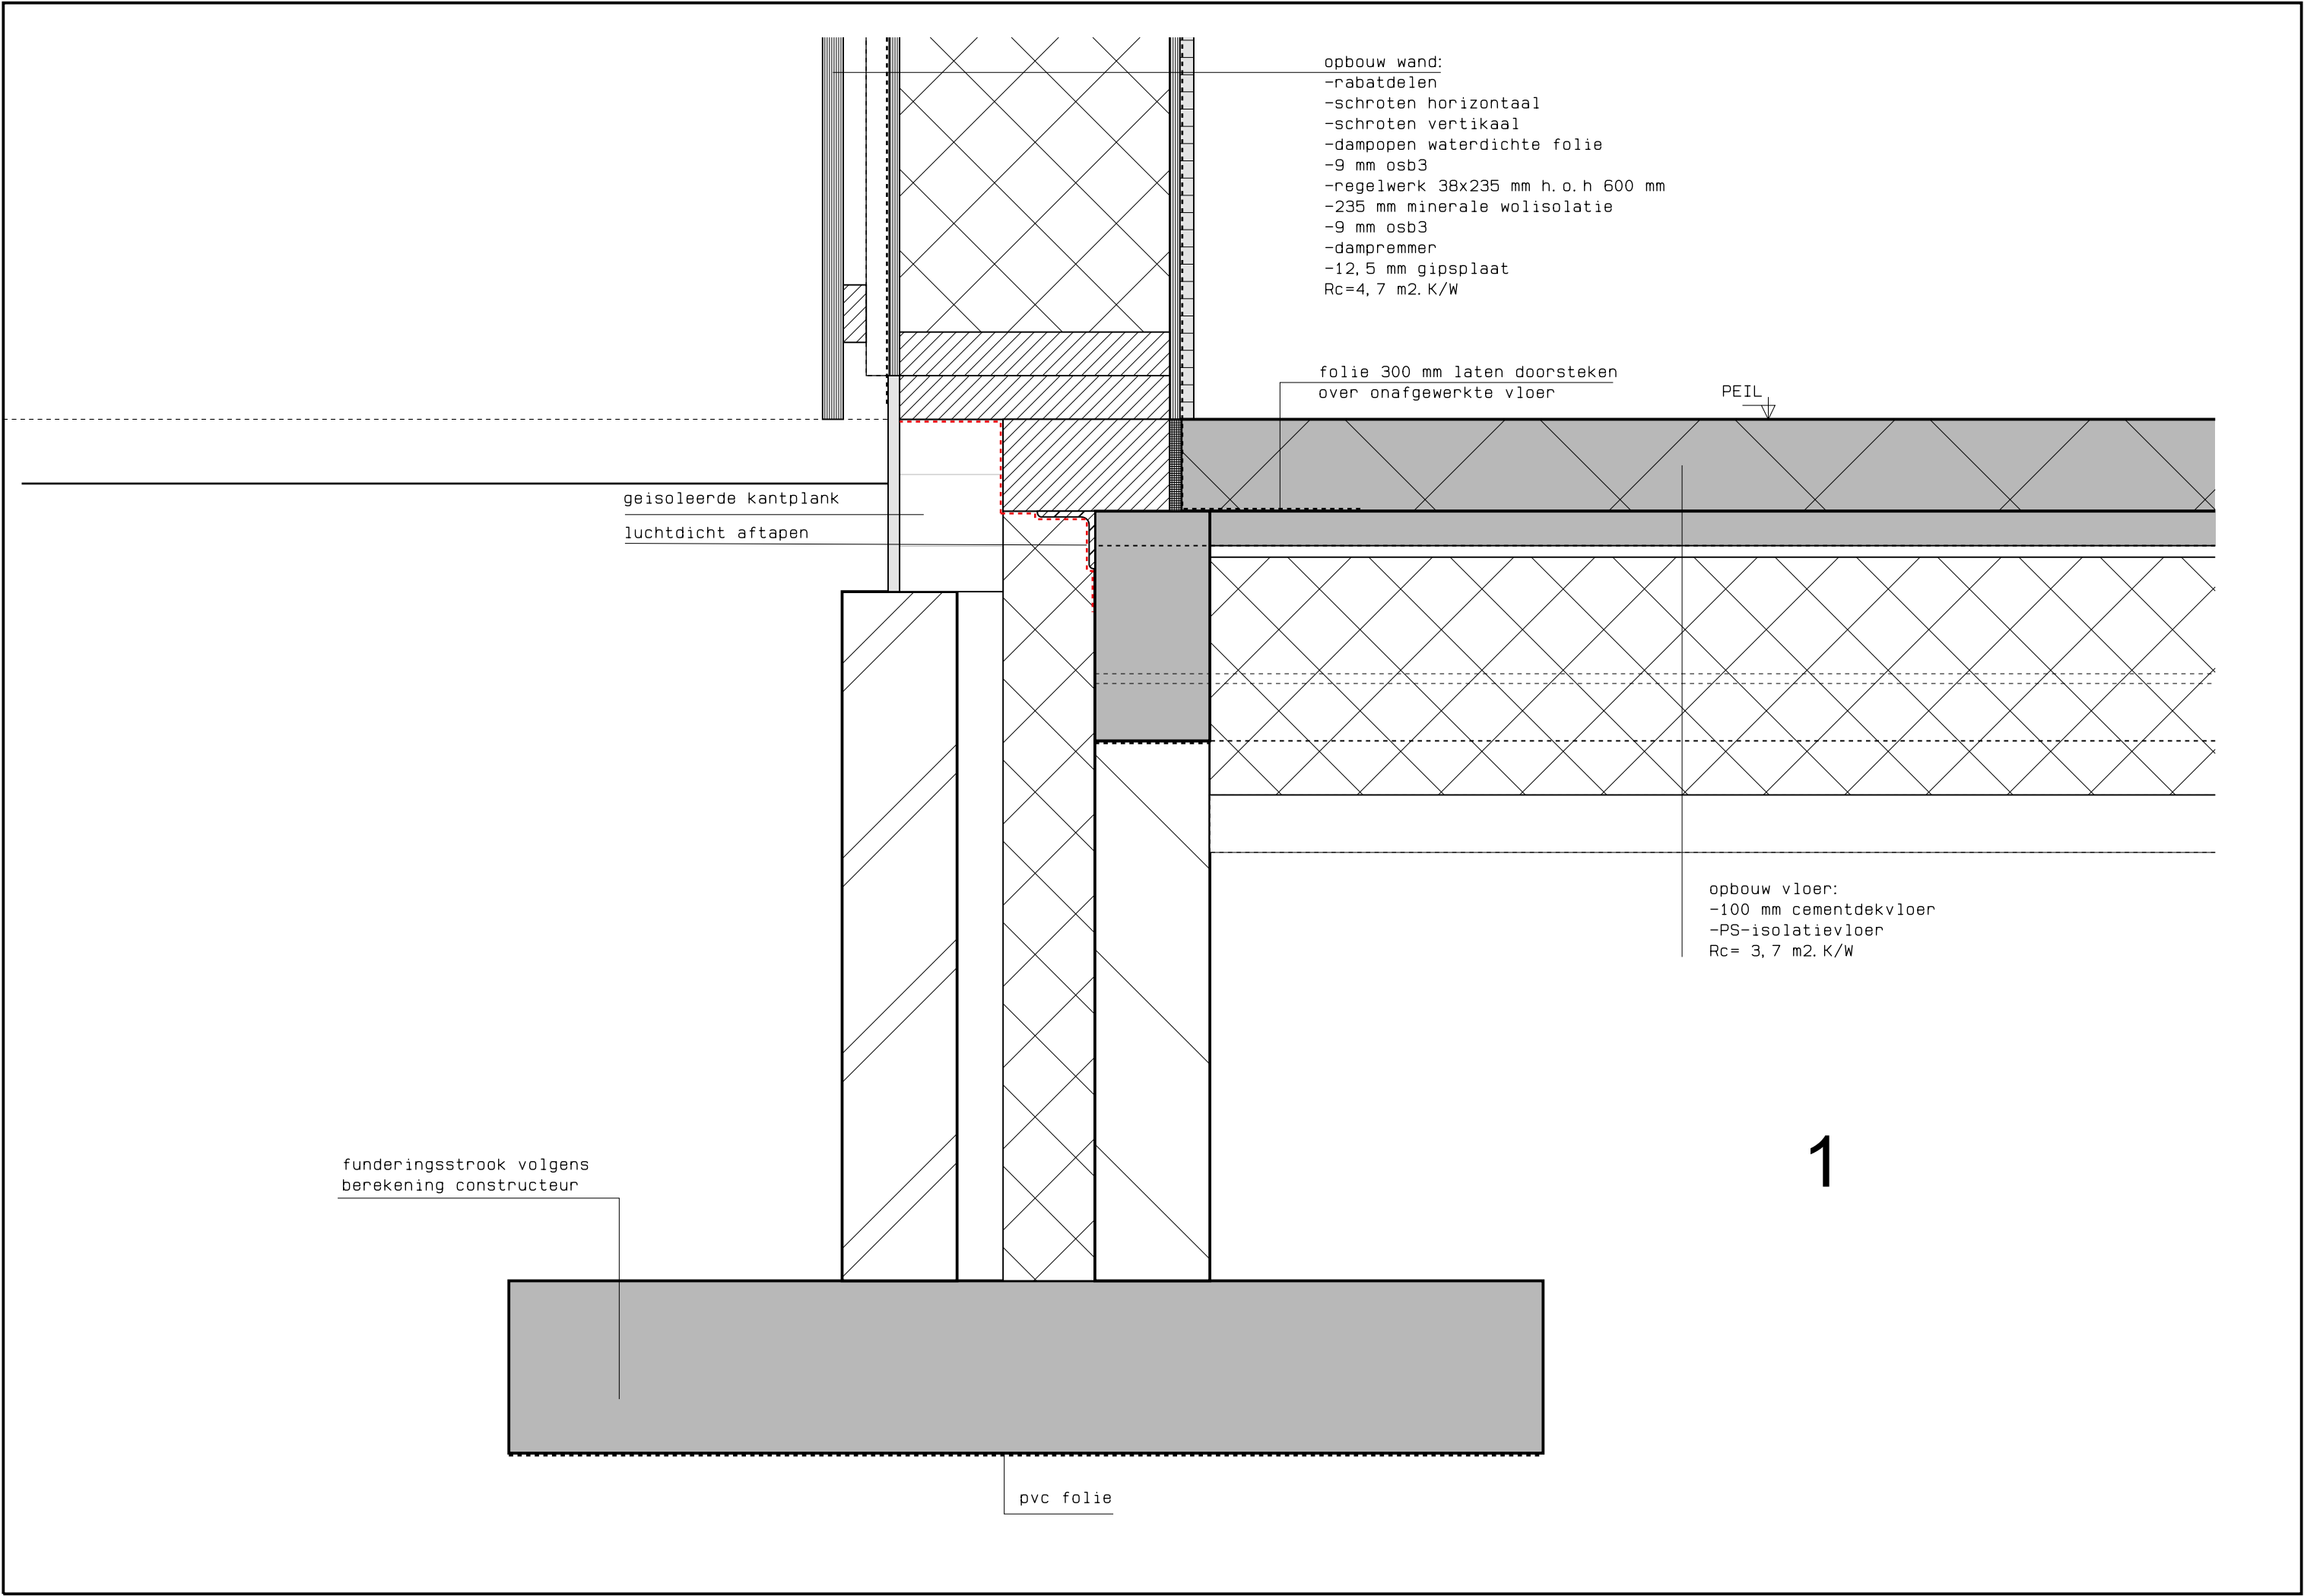

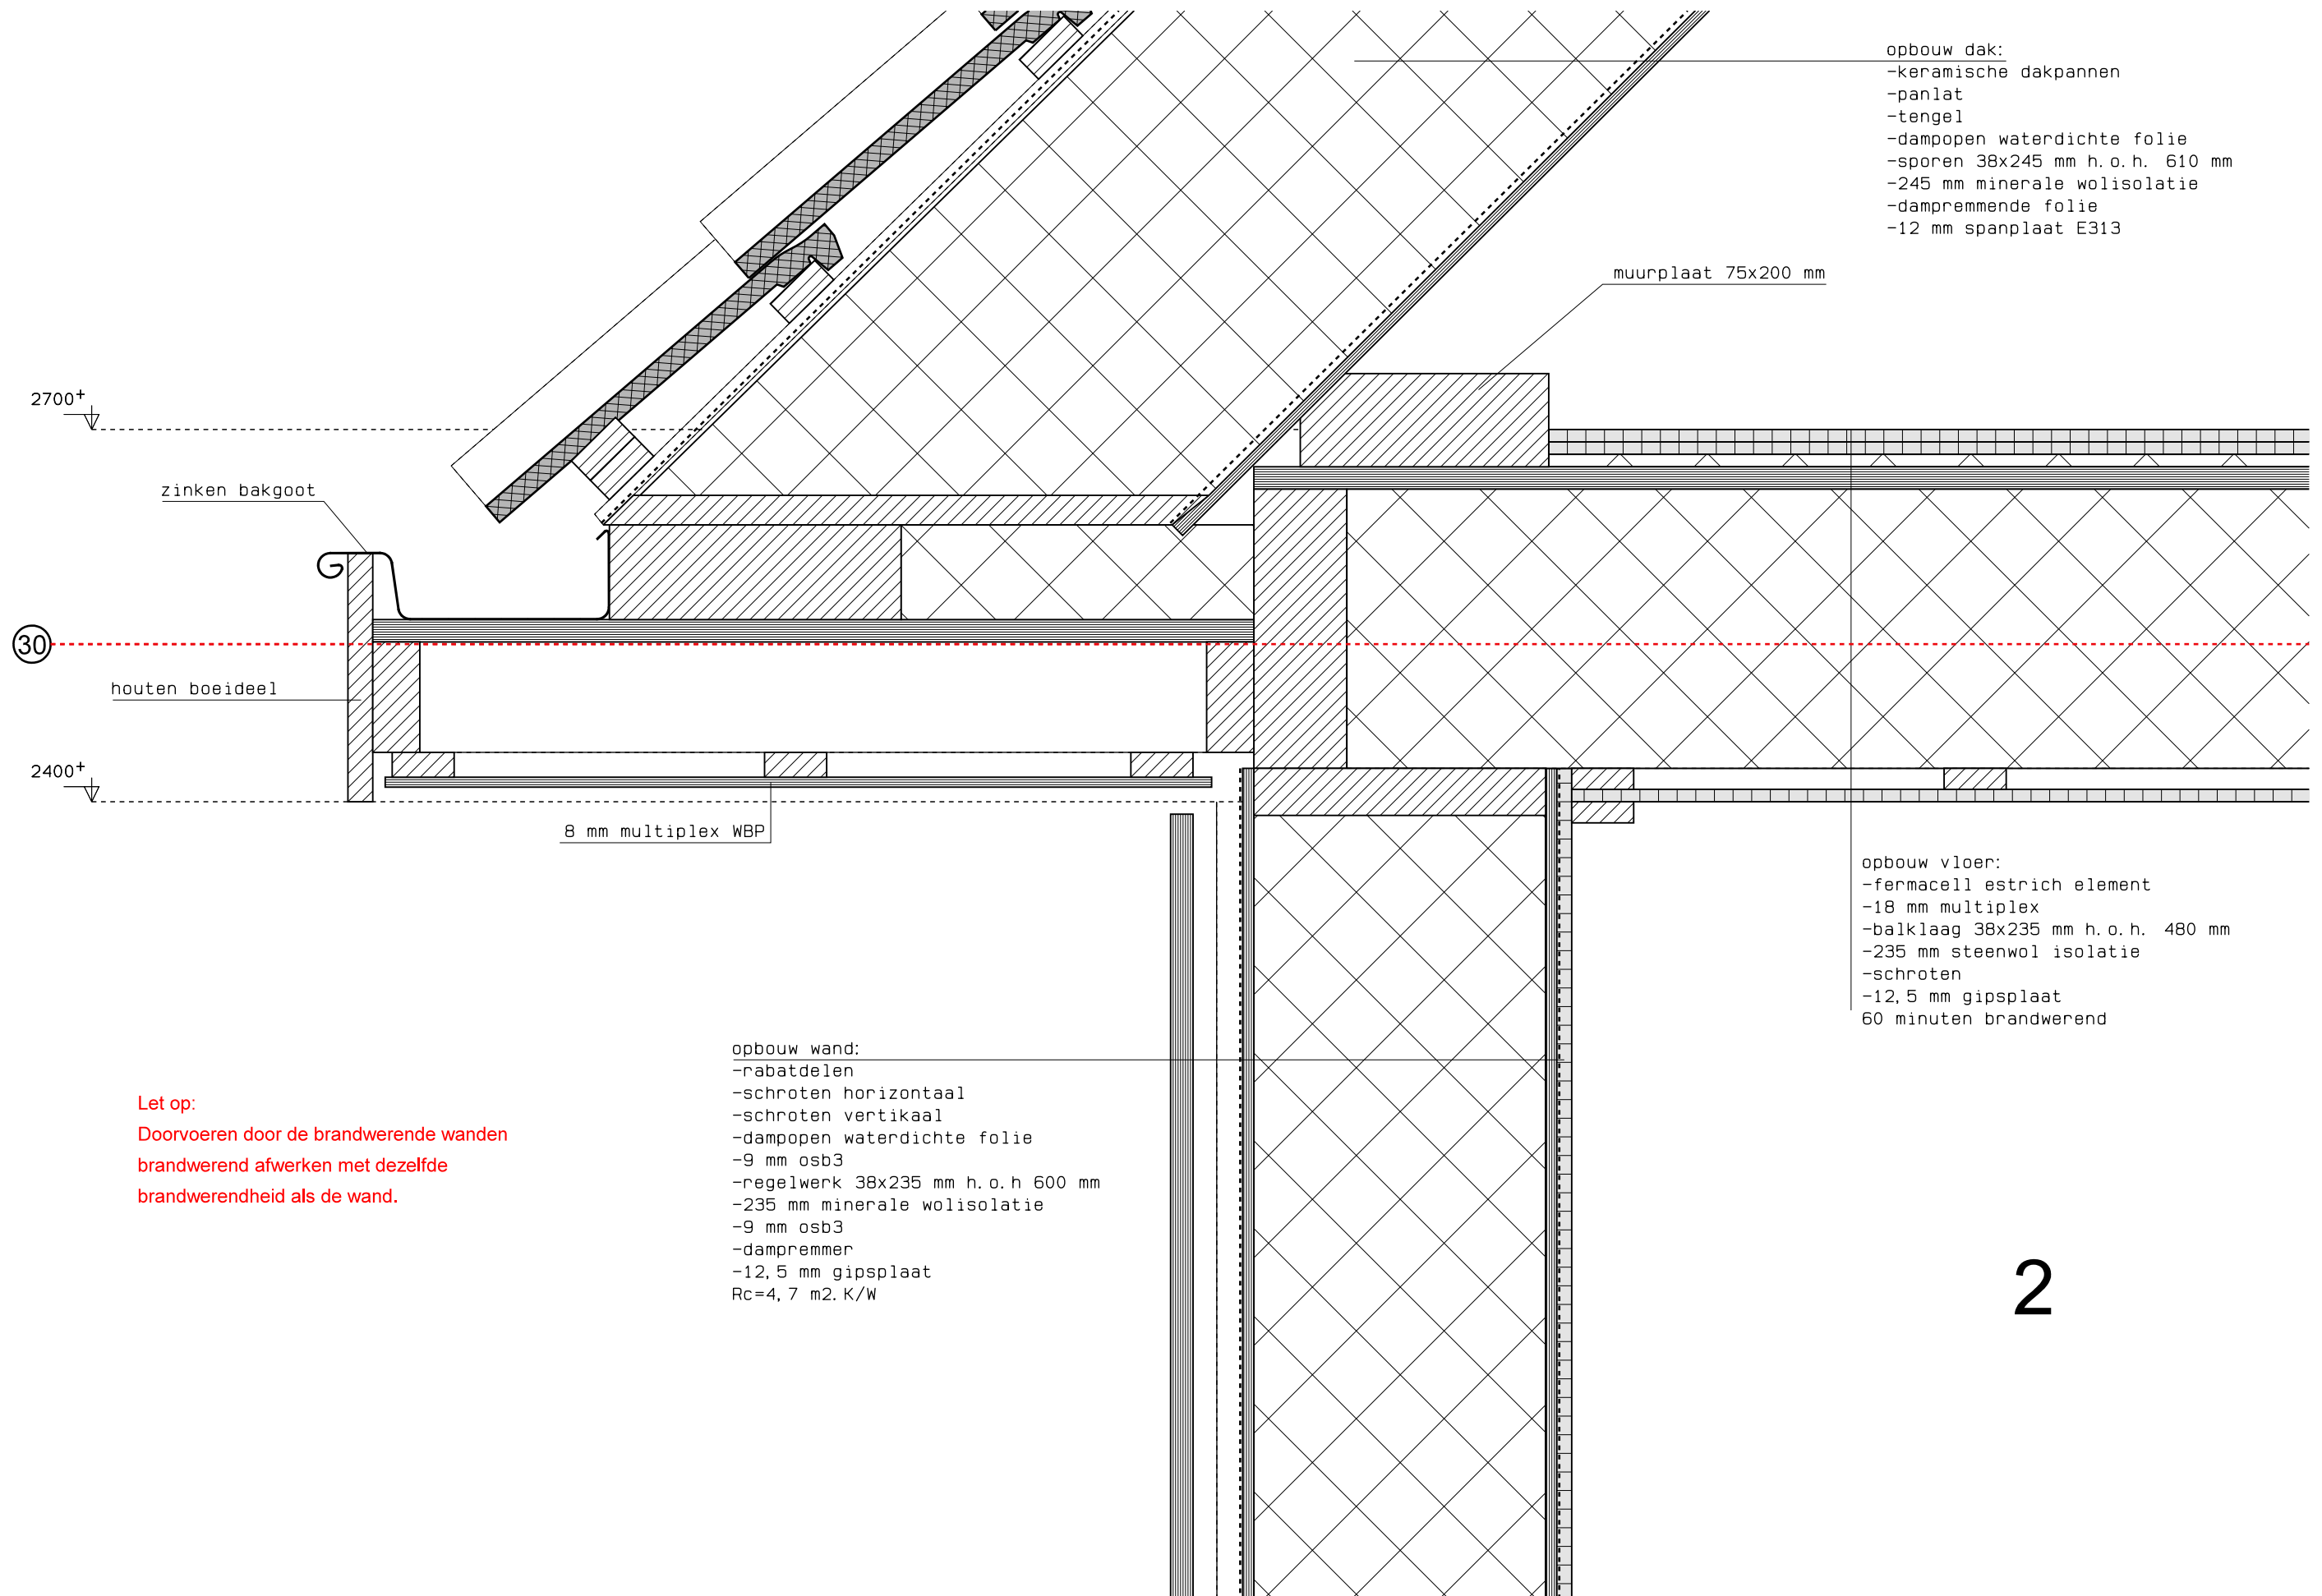

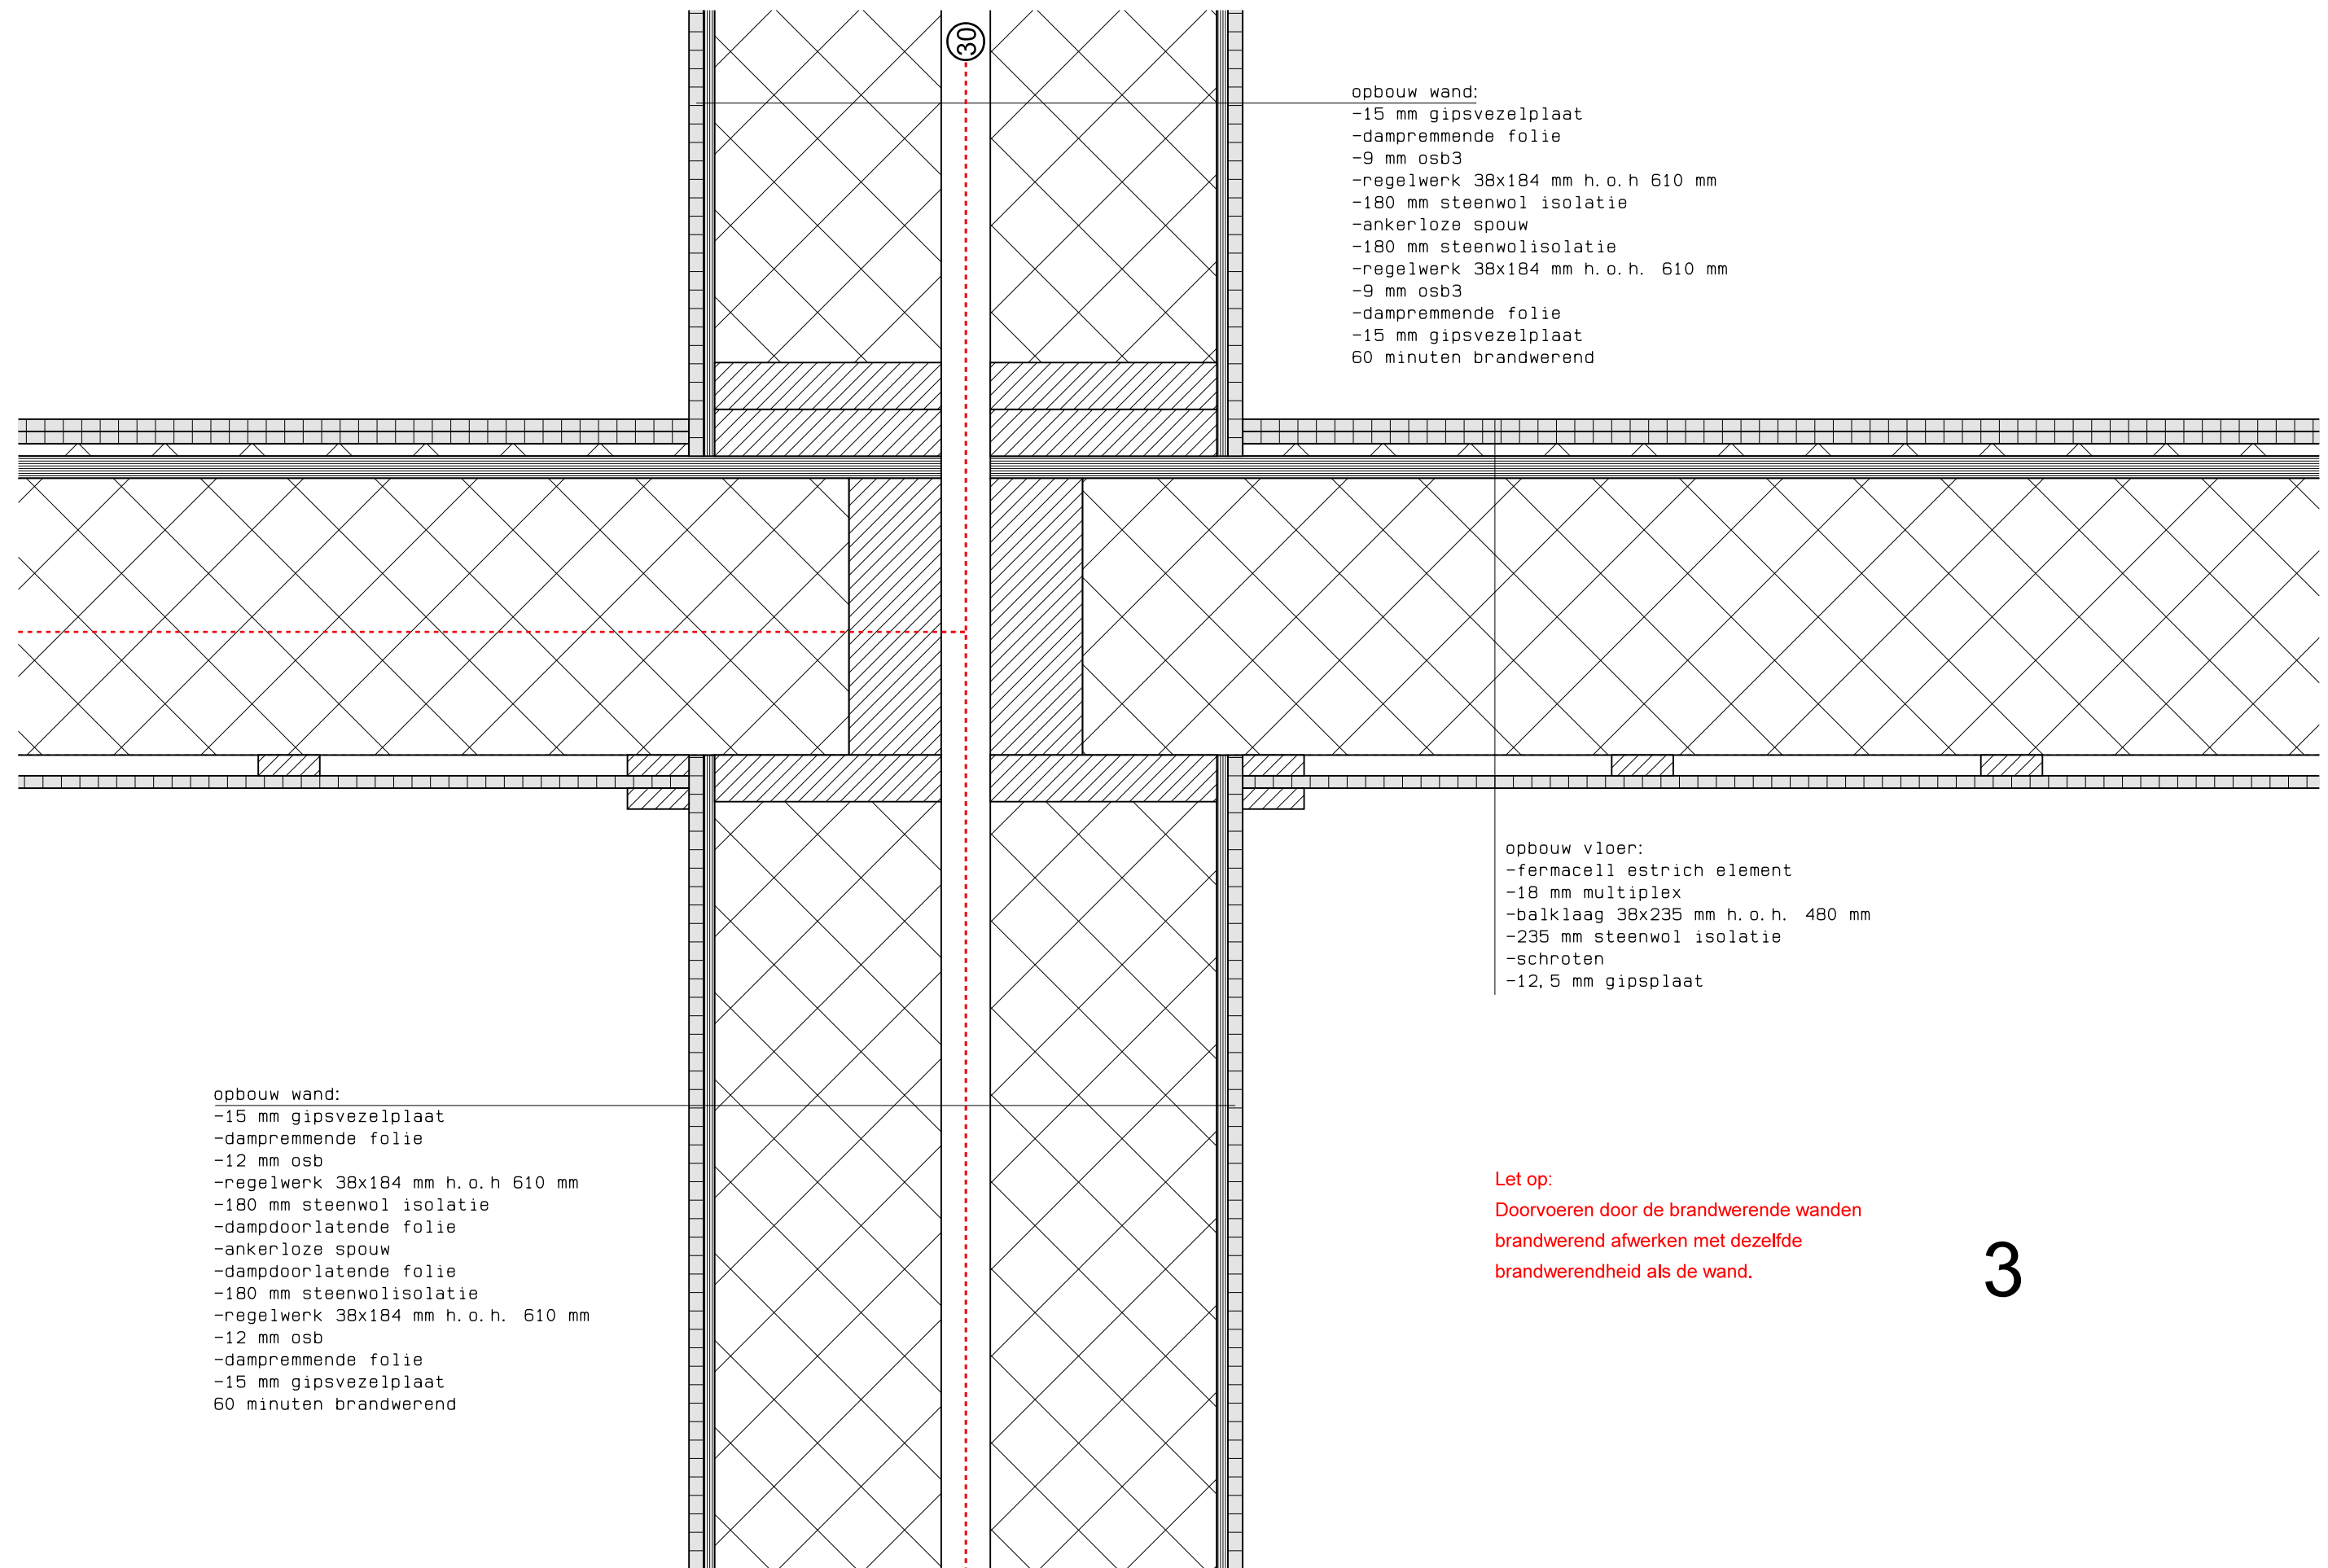


opbouw wand:
-15 mm gipsvezelplaat
-dampremmende folie
-9 mm osb3
-regelwerk 38x184 mm h.o.h 610 mm
-180 mm steenwol isolatie
-ankerloze spouw
-180 mm steenwolisolatie
-regelwerk 38x184 mm h.o.h. 610 mm
-9 mm osb3
-dampremmende folie
-15 mm gipsvezelplaat
60 minuten brandwerend

opbouw vloer:
-fermacell estrich element
-18 mm multiplex
-balklaag 38x235 mm h.o.h. 480 mm
-235 mm steenwol isolatie
-schroten
-12,5 mm gipsplaat

opbouw wand:
-15 mm gipsvezelplaat
-dampremmende folie
-12 mm osb
-regelwerk 38x184 mm h.o.h 610 mm
-180 mm steenwol isolatie
-dampdoorlatende folie
-ankerloze spouw
-dampdoorlatende folie
-180 mm steenwolisolatie
-regelwerk 38x184 mm h.o.h. 610 mm
-12 mm osb
-dampremmende folie
-15 mm gipsvezelplaat
60 minuten brandwerend

Let op:
Doorvoeren door de brandwerende wanden
brandwerend afwerken met dezelfde
brandwerendheid als de wand.

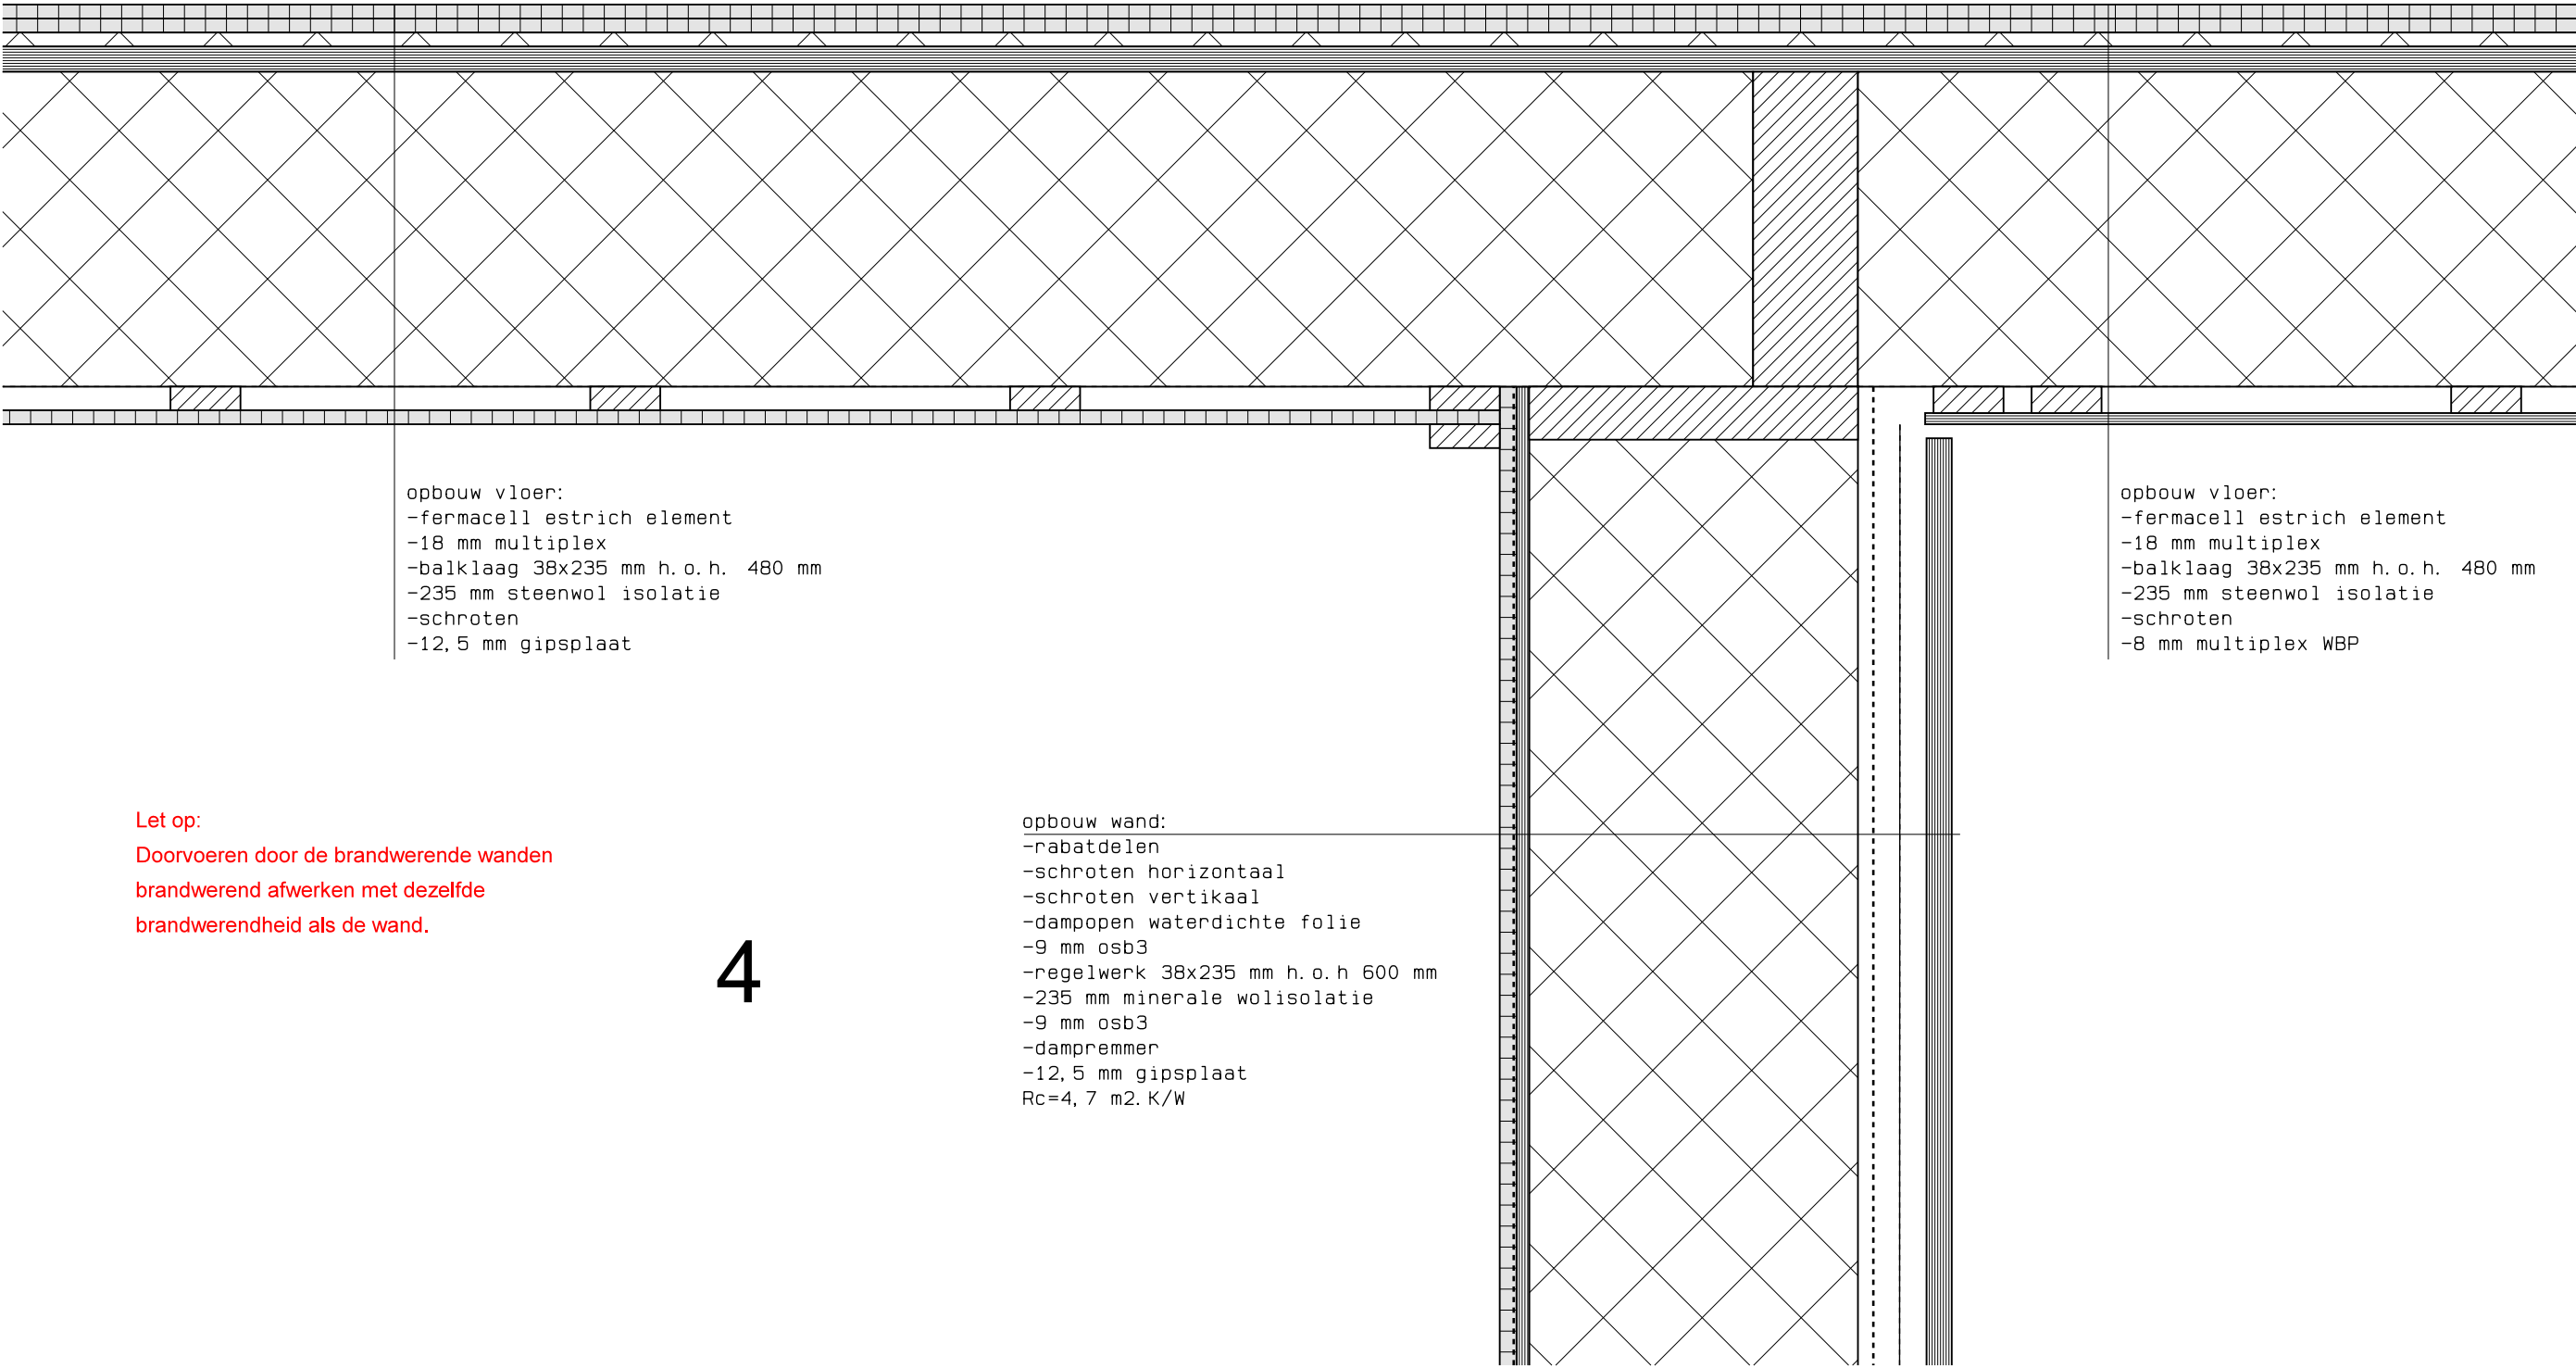


opbouw vloer:
-fermacell estrich element
-18 mm multiplex
-balklaag 38x235 mm h.o.h. 480 mm
-235 mm steenwol isolatie
-schroten
-12,5 mm gipsplaat

opbouw vloer:
-fermacell estrich element
-18 mm multiplex
-balklaag 38x235 mm h.o.h. 480 mm
-235 mm steenwol isolatie
-schroten
-8 mm multiplex WBP

opbouw wand:
-rabatdelen
-schroten horizontaal
-schroten vertikaal
-dampopen waterdichte folie
-9 mm osb3
-regelwerk 38x235 mm h.o.h 600 mm
-235 mm minerale wolisolatie
-9 mm osb3
-dampremmer
-12,5 mm gipsplaat
Rc=4,7 m2.K/W

Let op:
Doorvoeren door de brandwerende wanden
brandwerend afwerken met dezelfde
brandwerendheid als de wand.

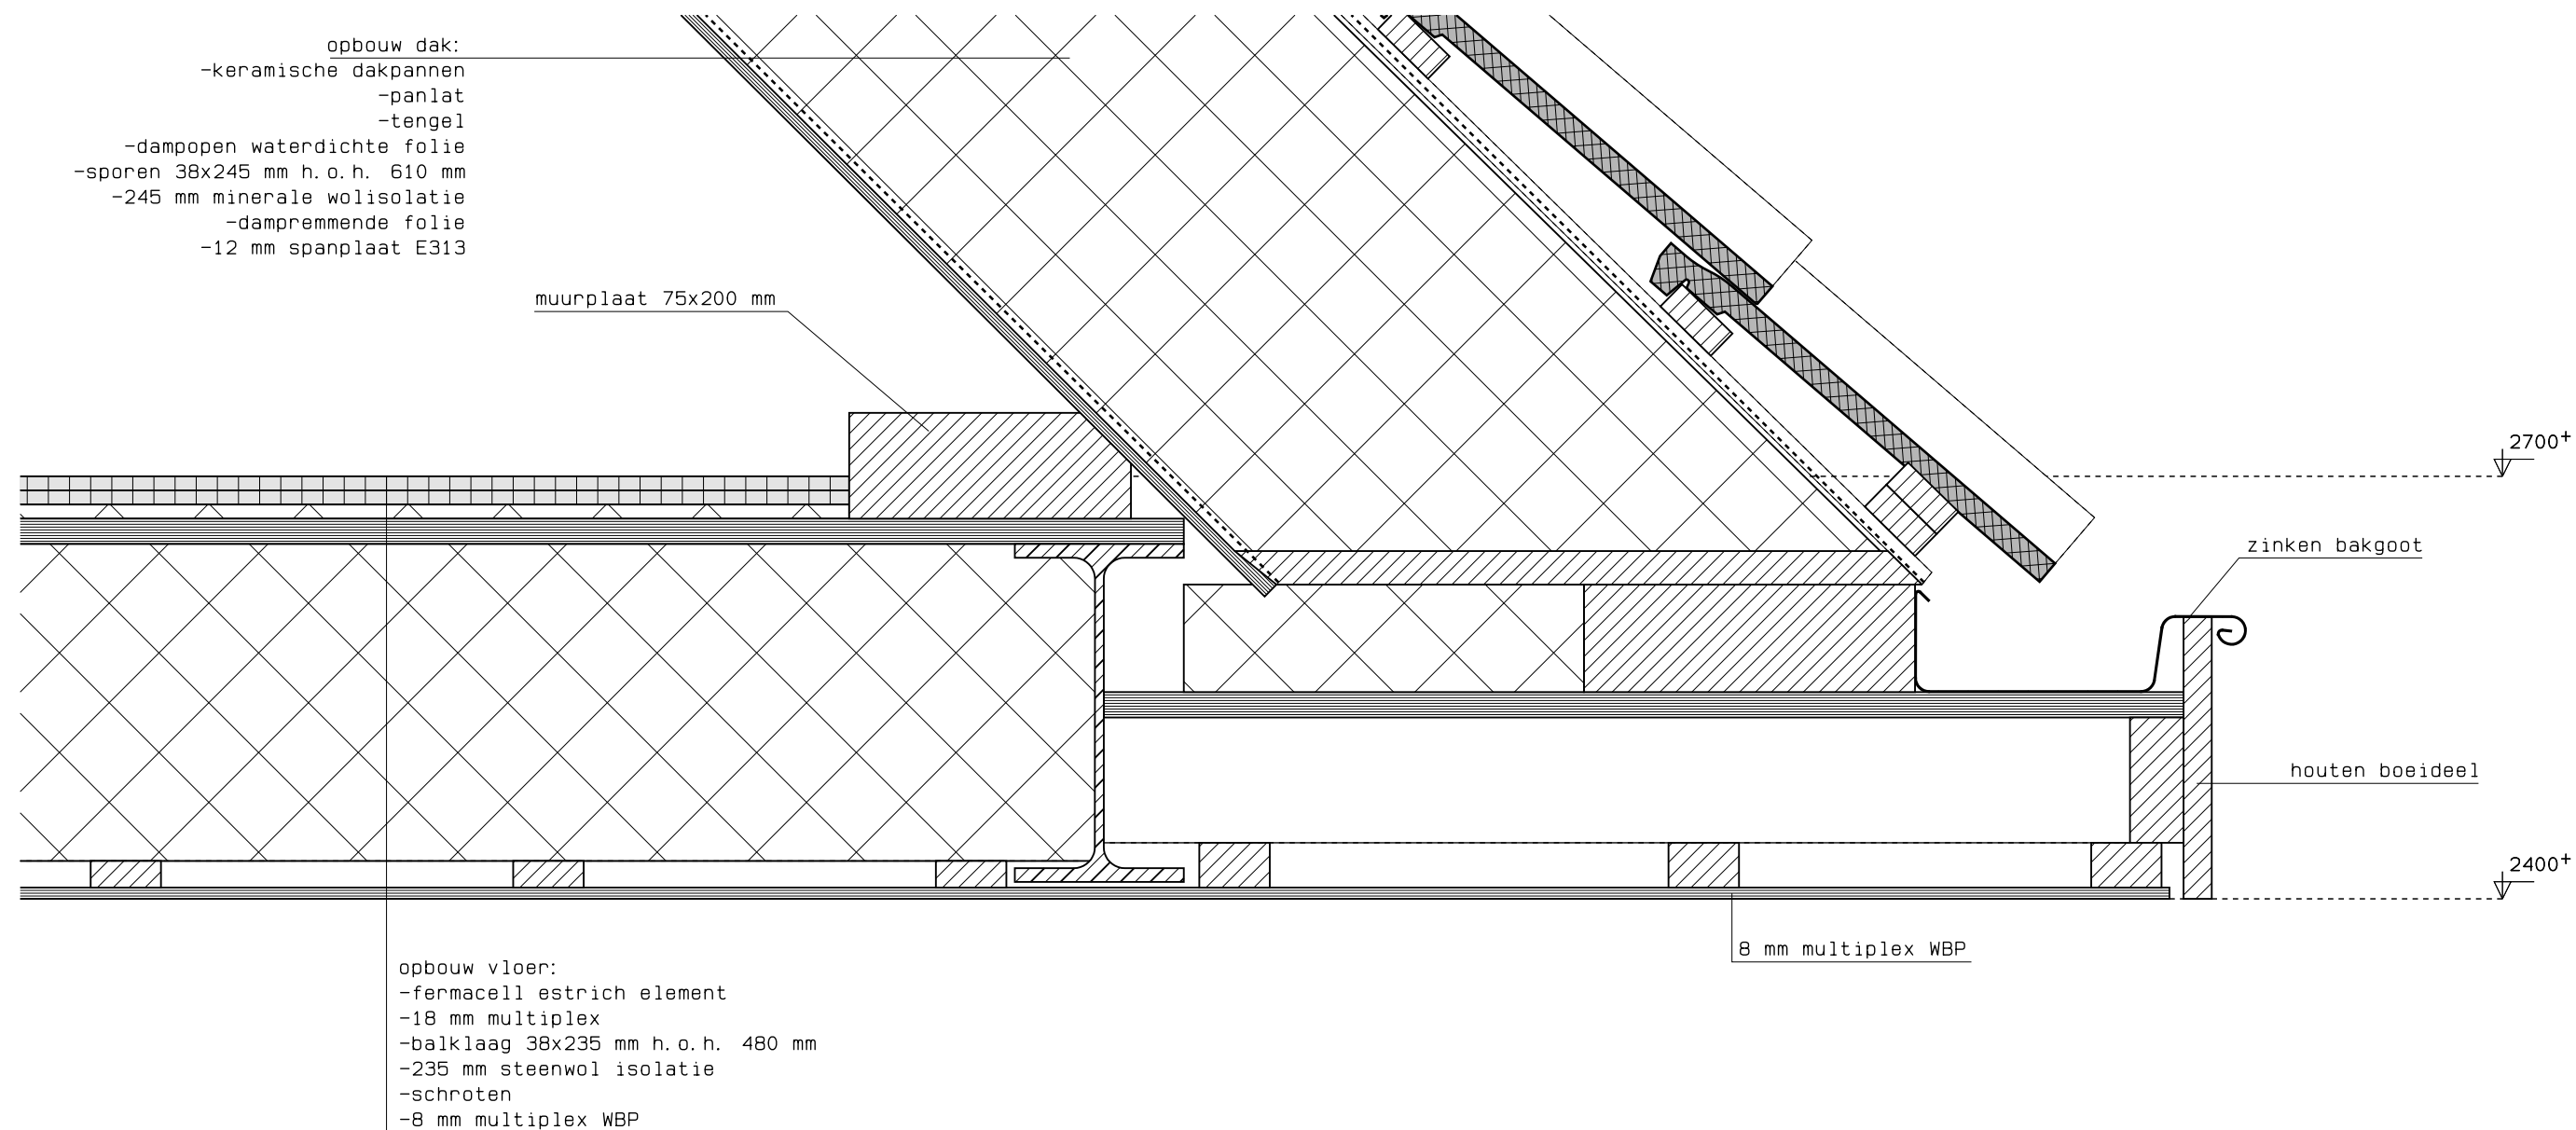

Let op:
Doorvoeren door de brandwerende wanden
brandwerend afwerken met dezelfde
brandwerendheid als de wand.

kunststofkozijn met $U_{fr} = 1,40 \text{ W/m}^2\text{K}$
geïsoleerde voordeur met $U_d = 1,50 \text{ W/m}^2\text{K}$

buitenafdichting

binnen afdichting
stelruimte afkitten
20 mm stelruimte afpurren met flexpur

luchtdicht membraam
aanbrengen


PEIL

geïsoleerde kantplank
luchtdicht aftapen

opbouw vloer:
-100 mm cementdekvloer
-PS-isolatievloer
 $R_c = 3,7 \text{ m}^2 \cdot \text{K/W}$

funderingsstrook volgens
berekening constructeur


pvc folie

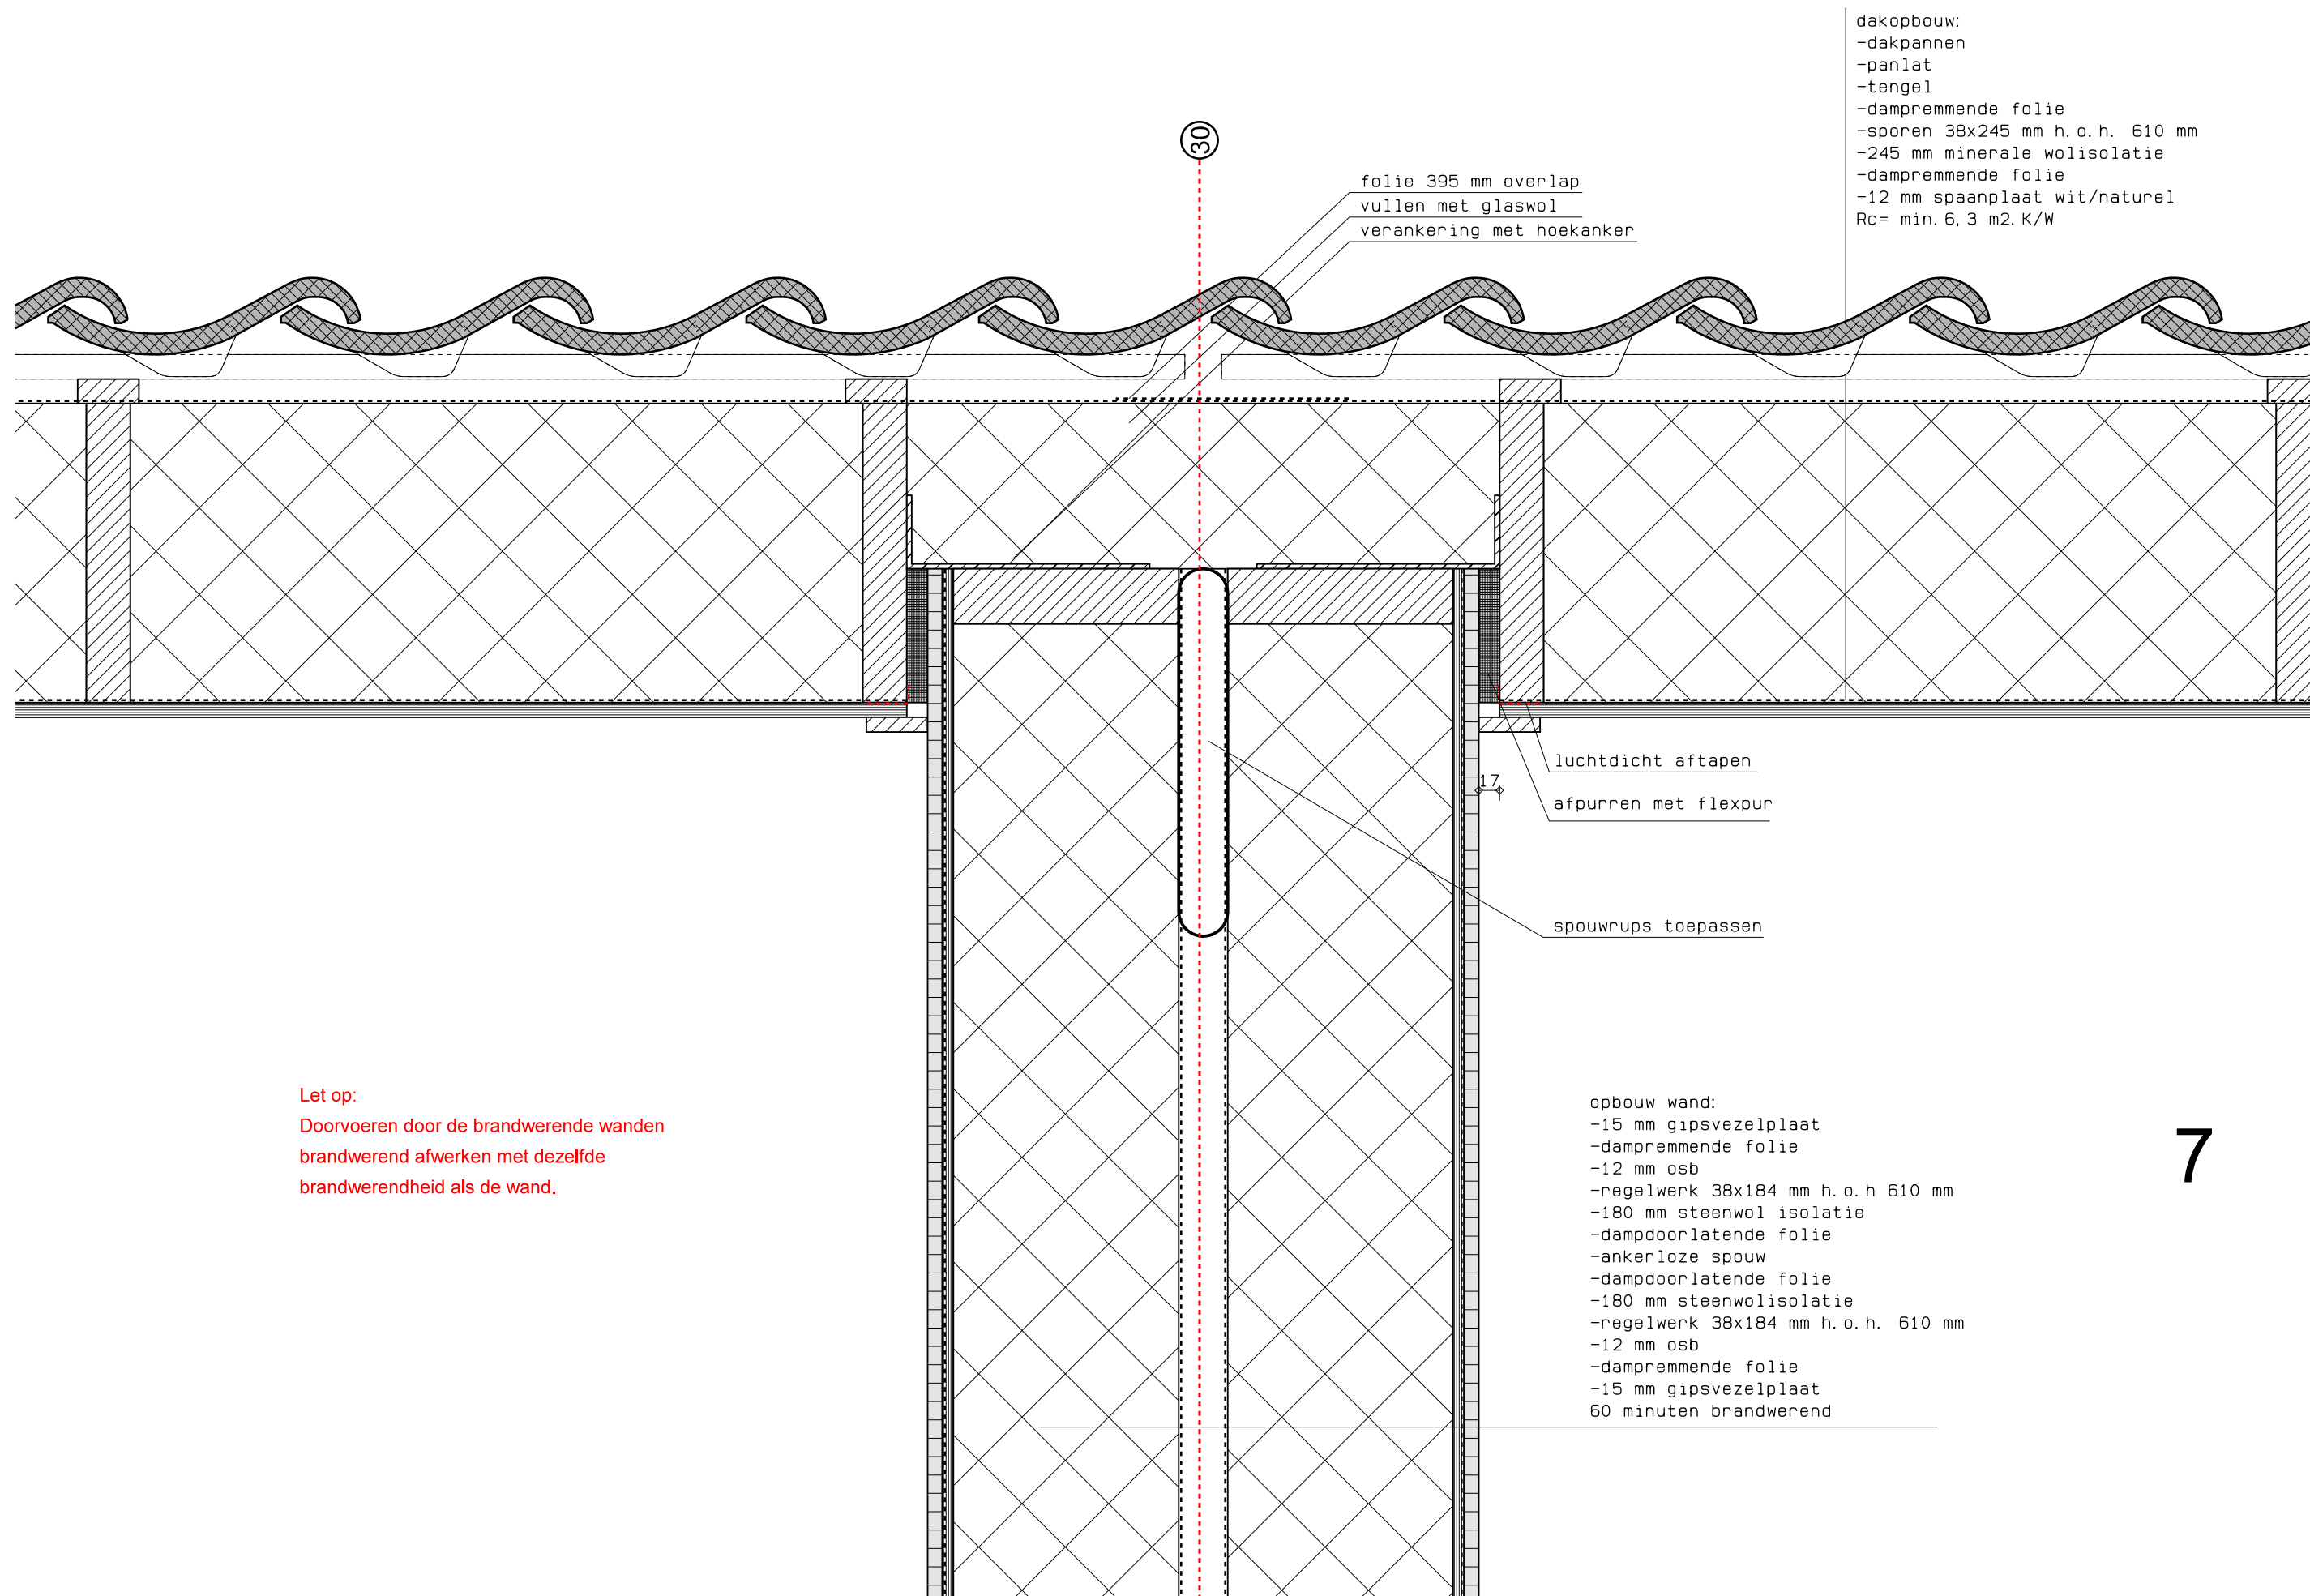


dakopbouw:
-dakpannen
-panlat
-tengel
-dampremmende folie
-sporen 38x245 mm h.o.h. 610 mm
-245 mm minerale wolisolatie
-dampremmende folie
-12 mm spaanplaat wit/naturel
Rc= min. 6,3 m2.K/W

Let op:
Doorvoeren door de brandwerende wanden
brandwerend afwerken met dezelfde
brandwerendheid als de wand.

opbouw wand:
-15 mm gipsvezelplaat
-dampremmende folie
-12 mm osb
-regelwerk 38x184 mm h.o.h 610 mm
-180 mm steenwol isolatie
-dampdoorlatende folie
-ankerloze spouw
-dampdoorlatende folie
-180 mm steenwolisolatie
-regelwerk 38x184 mm h.o.h. 610 mm
-12 mm osb
-dampremmende folie
-15 mm gipsvezelplaat
60 minuten brandwerend

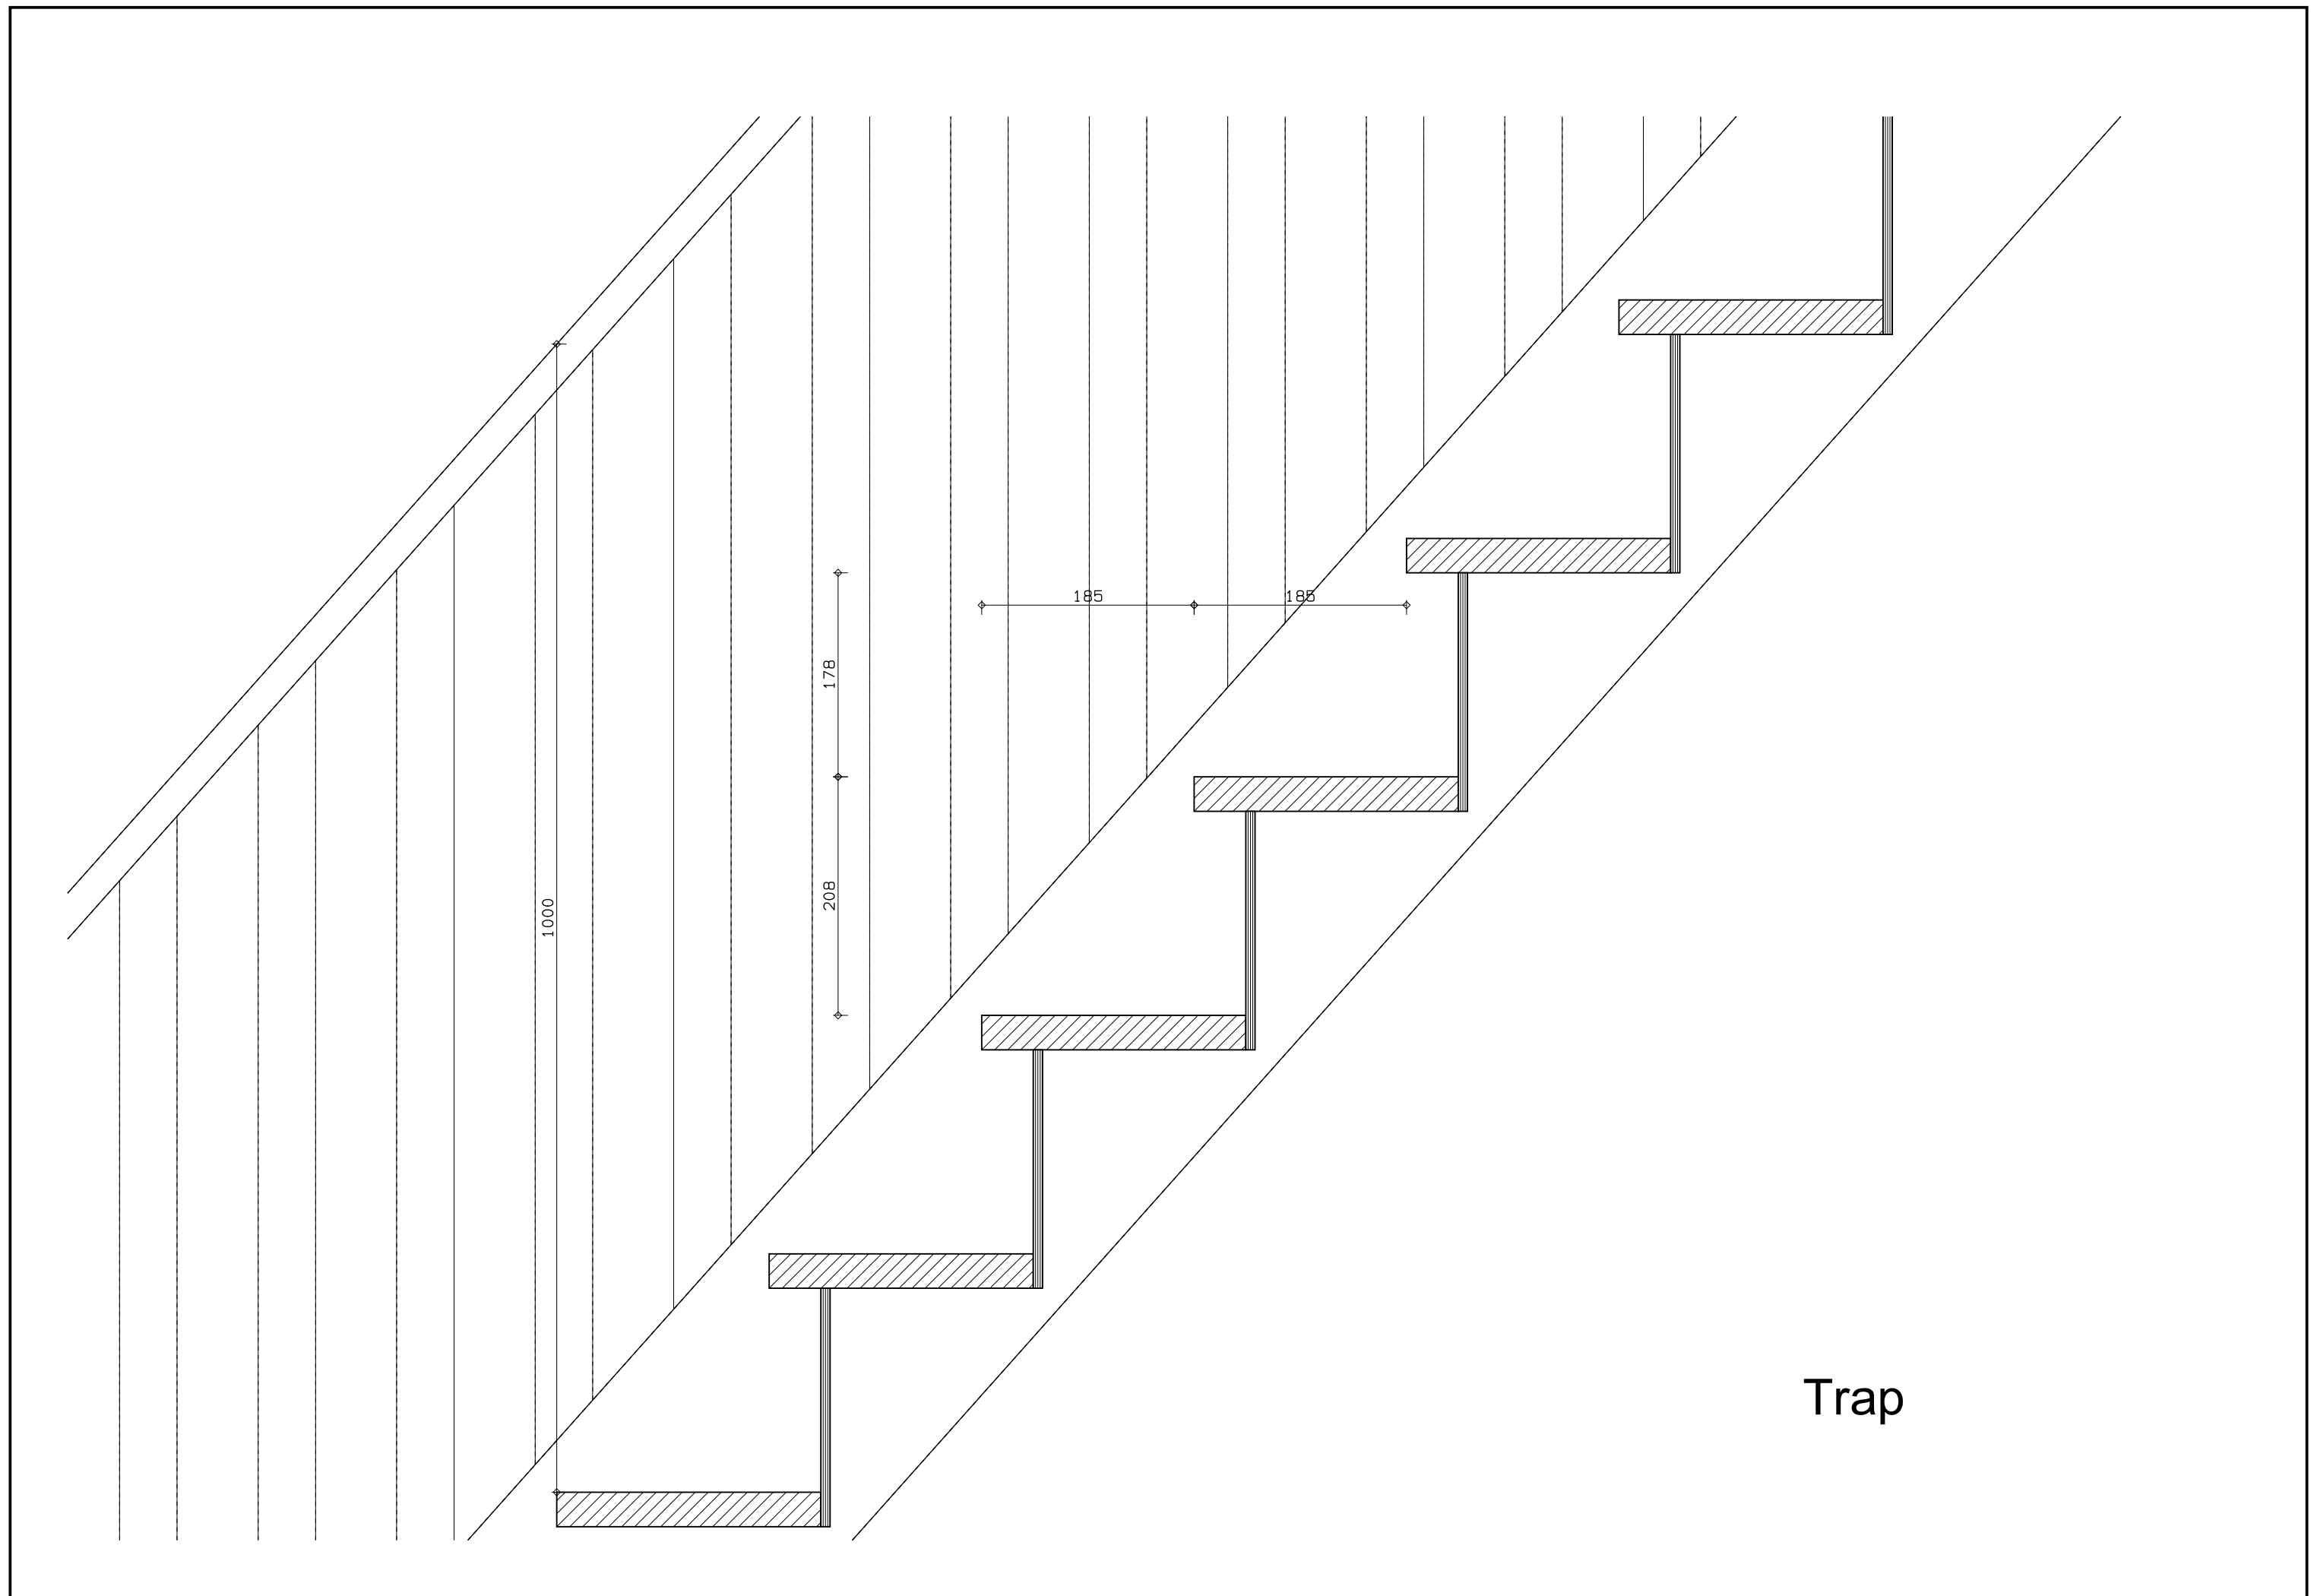

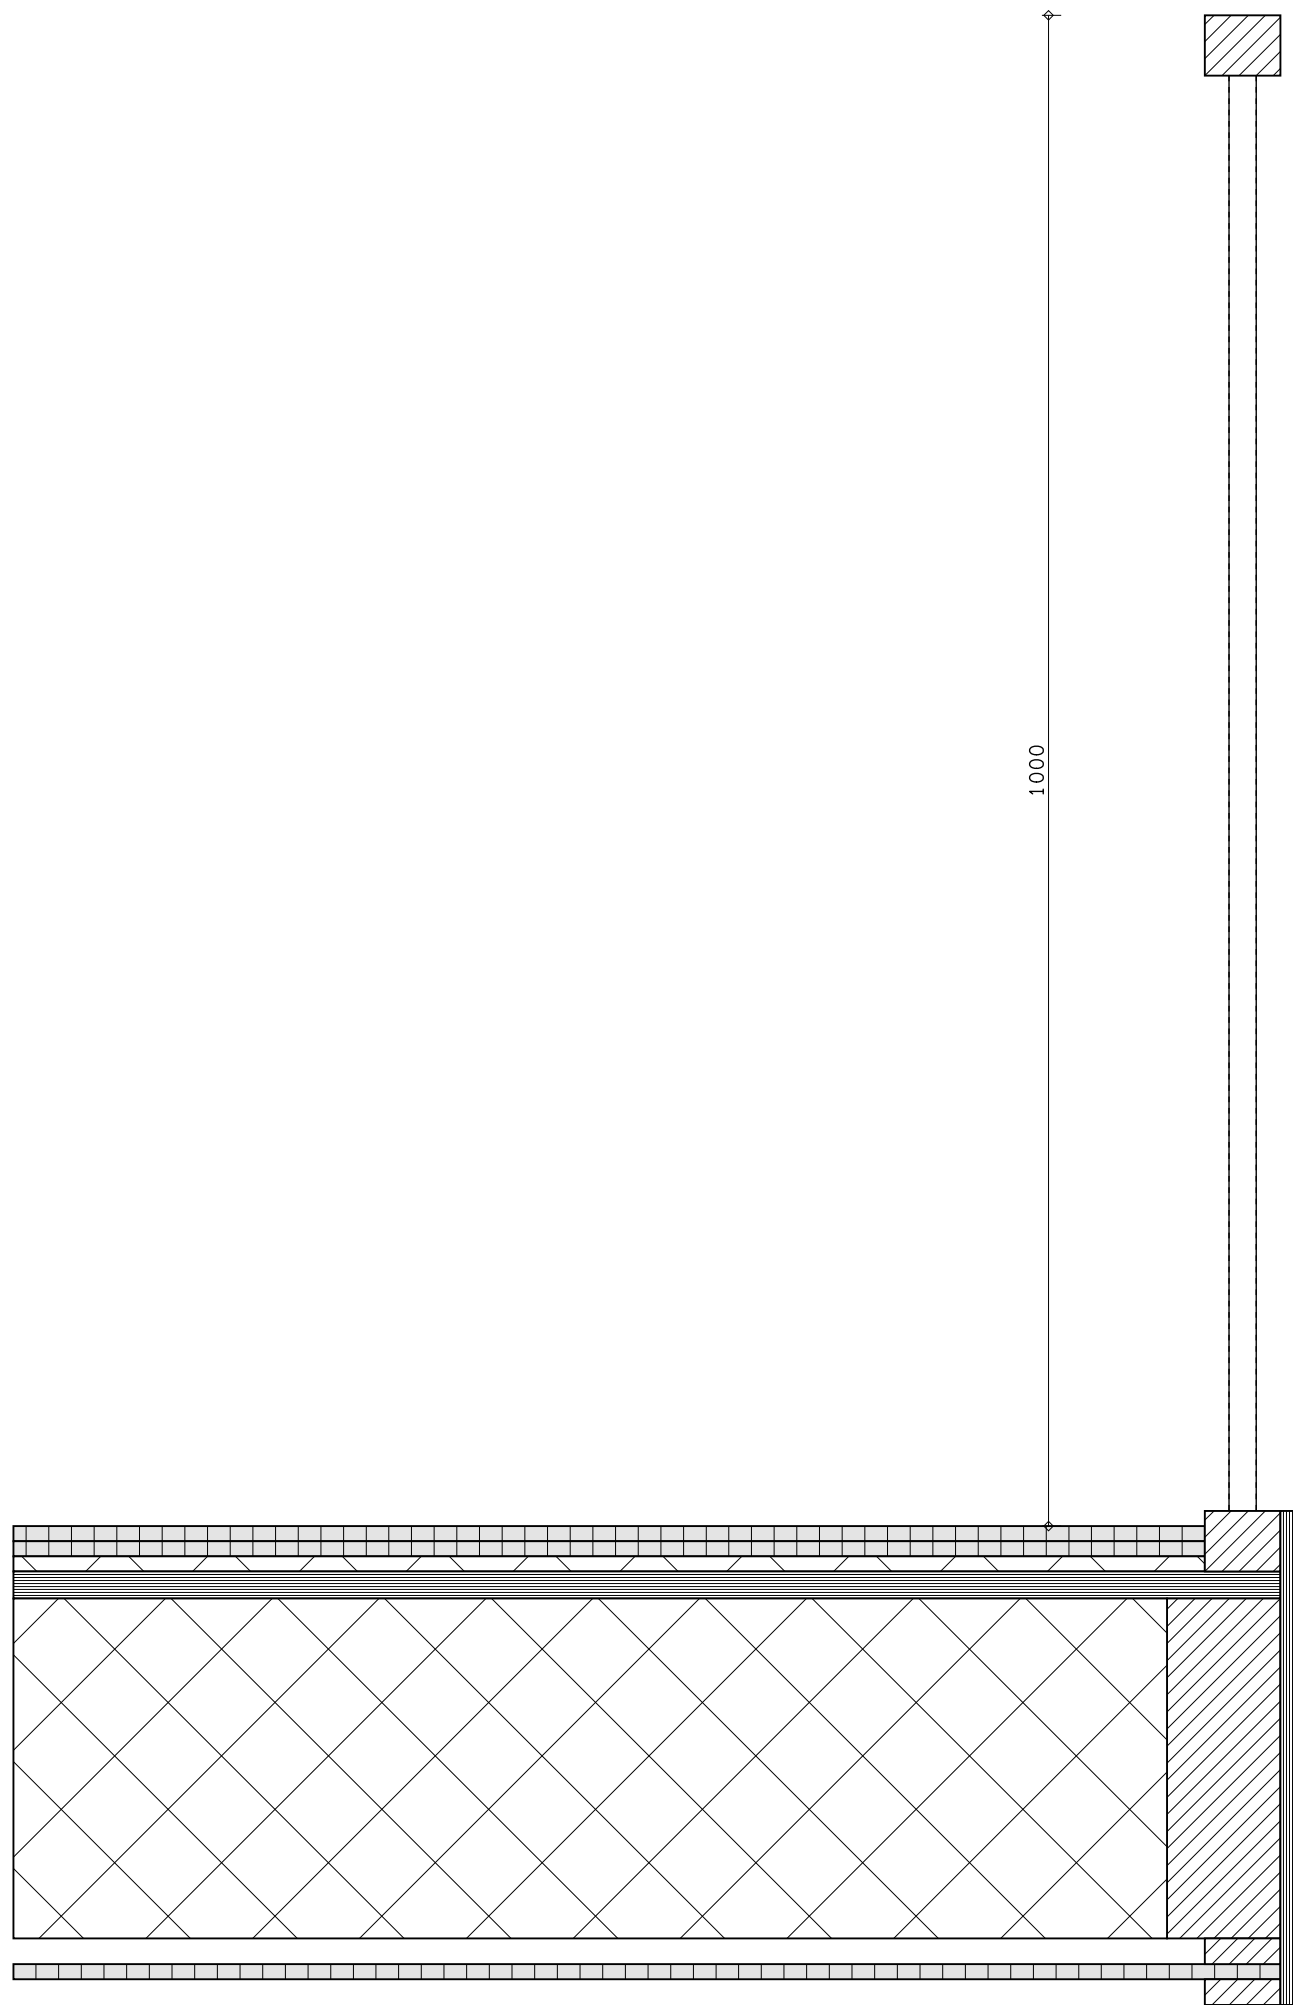

balustrade
hoog 1000 mm
spijlen max. 100 mm h.o.h.

Balustrade