


LANGESTREEK 34 – Groenplan inclusief verhardingsplan

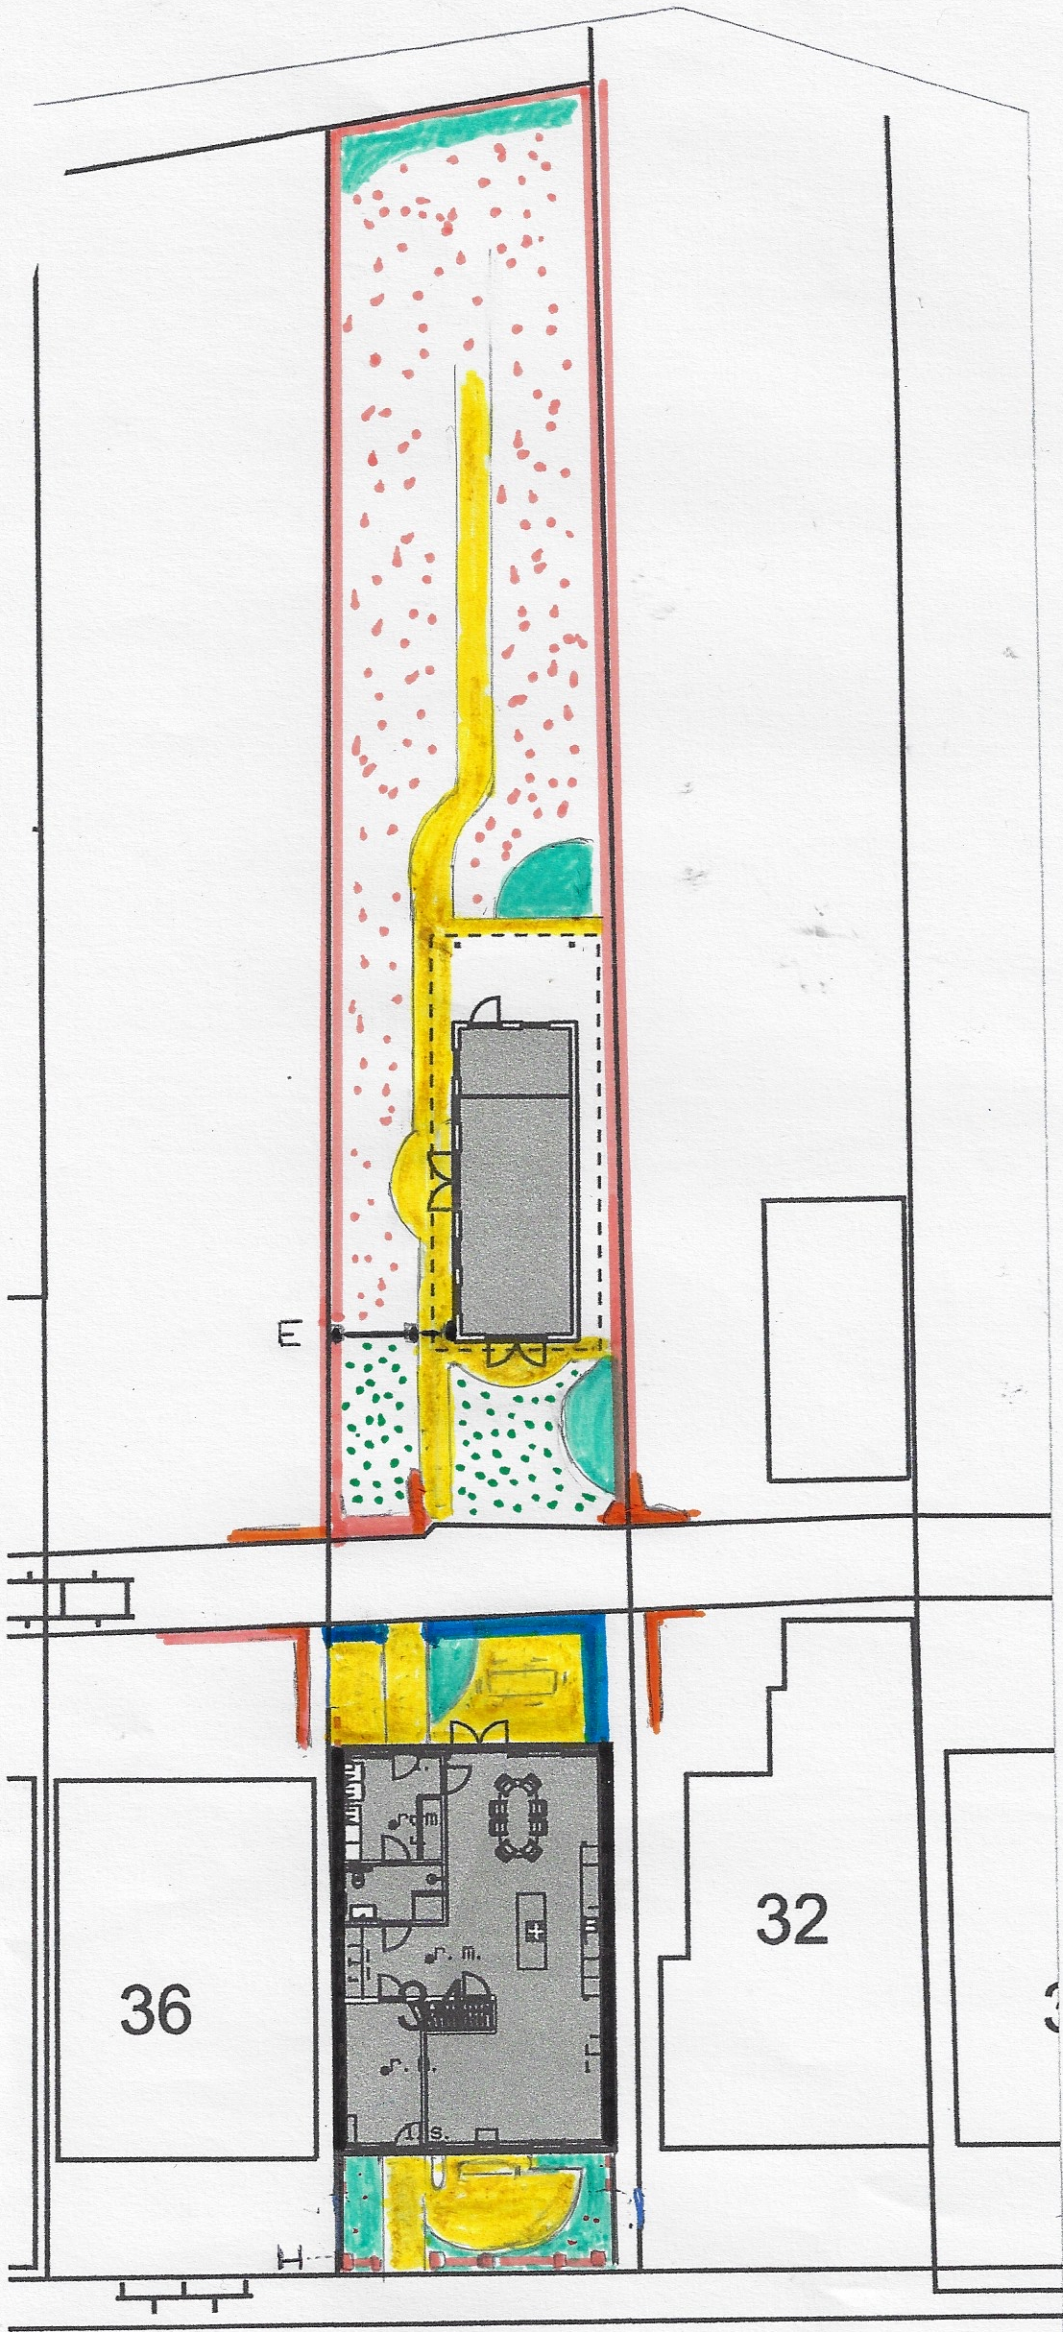

Wijzingen

- A: Terras en pad geel genuanceerde stenen (zie bijlage 1)
- B: Gras
- C: Beplanting
- D: Heg, olijfwilg (zie bijlage 2)
- E: Hek (zie bijlage 3)

Bestaand

- F: Bestaande heg
- G: Huidig grasveld
- H: Huidige hek

Opdrachtgever: Rimada van Bon
Februari 2023



Mimosa | Van der Linden