


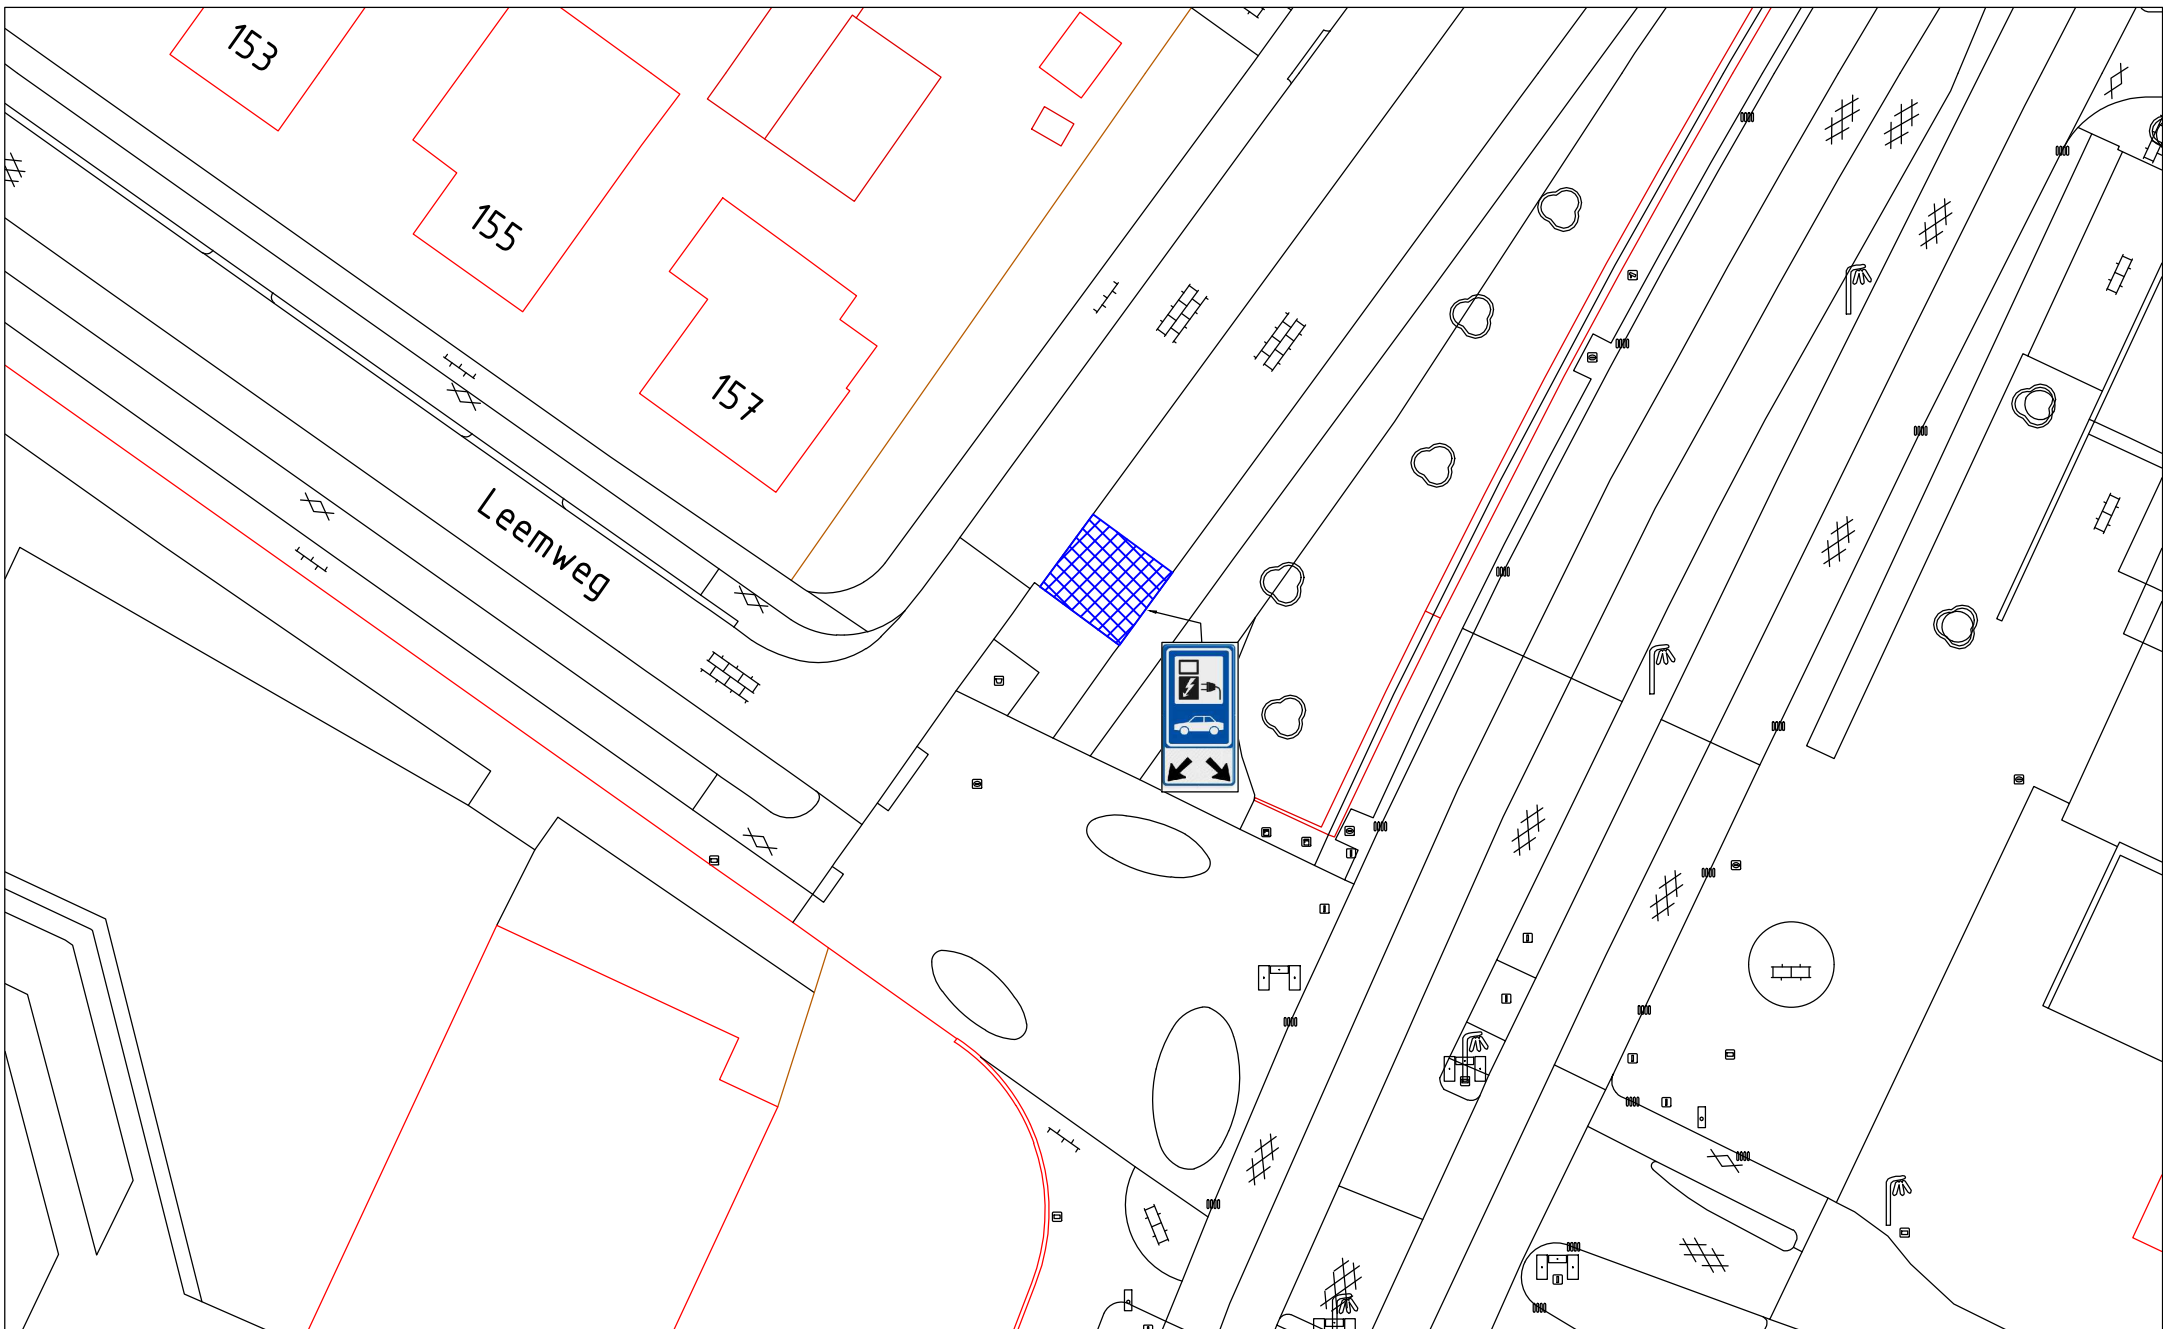

 WERKORGANISATIE Druten Wijchen Domein Fysieke leefomgeving Team Geo-informatie	Bijlage bij verkeersbesluit					Get. RK	
						Gew.	
						Gew.	
	Datum	Formaat	Schaal	Domein	Rubriek	Groep	Tek. nr.
030423	A4	nvt	Fysiek	LV	10	019	

Oplaadpunt t.h.v. Leemweg 157 Wijchen

Oplaadpunt t.b.v. elektrische / plug-in hybride voertuigen