


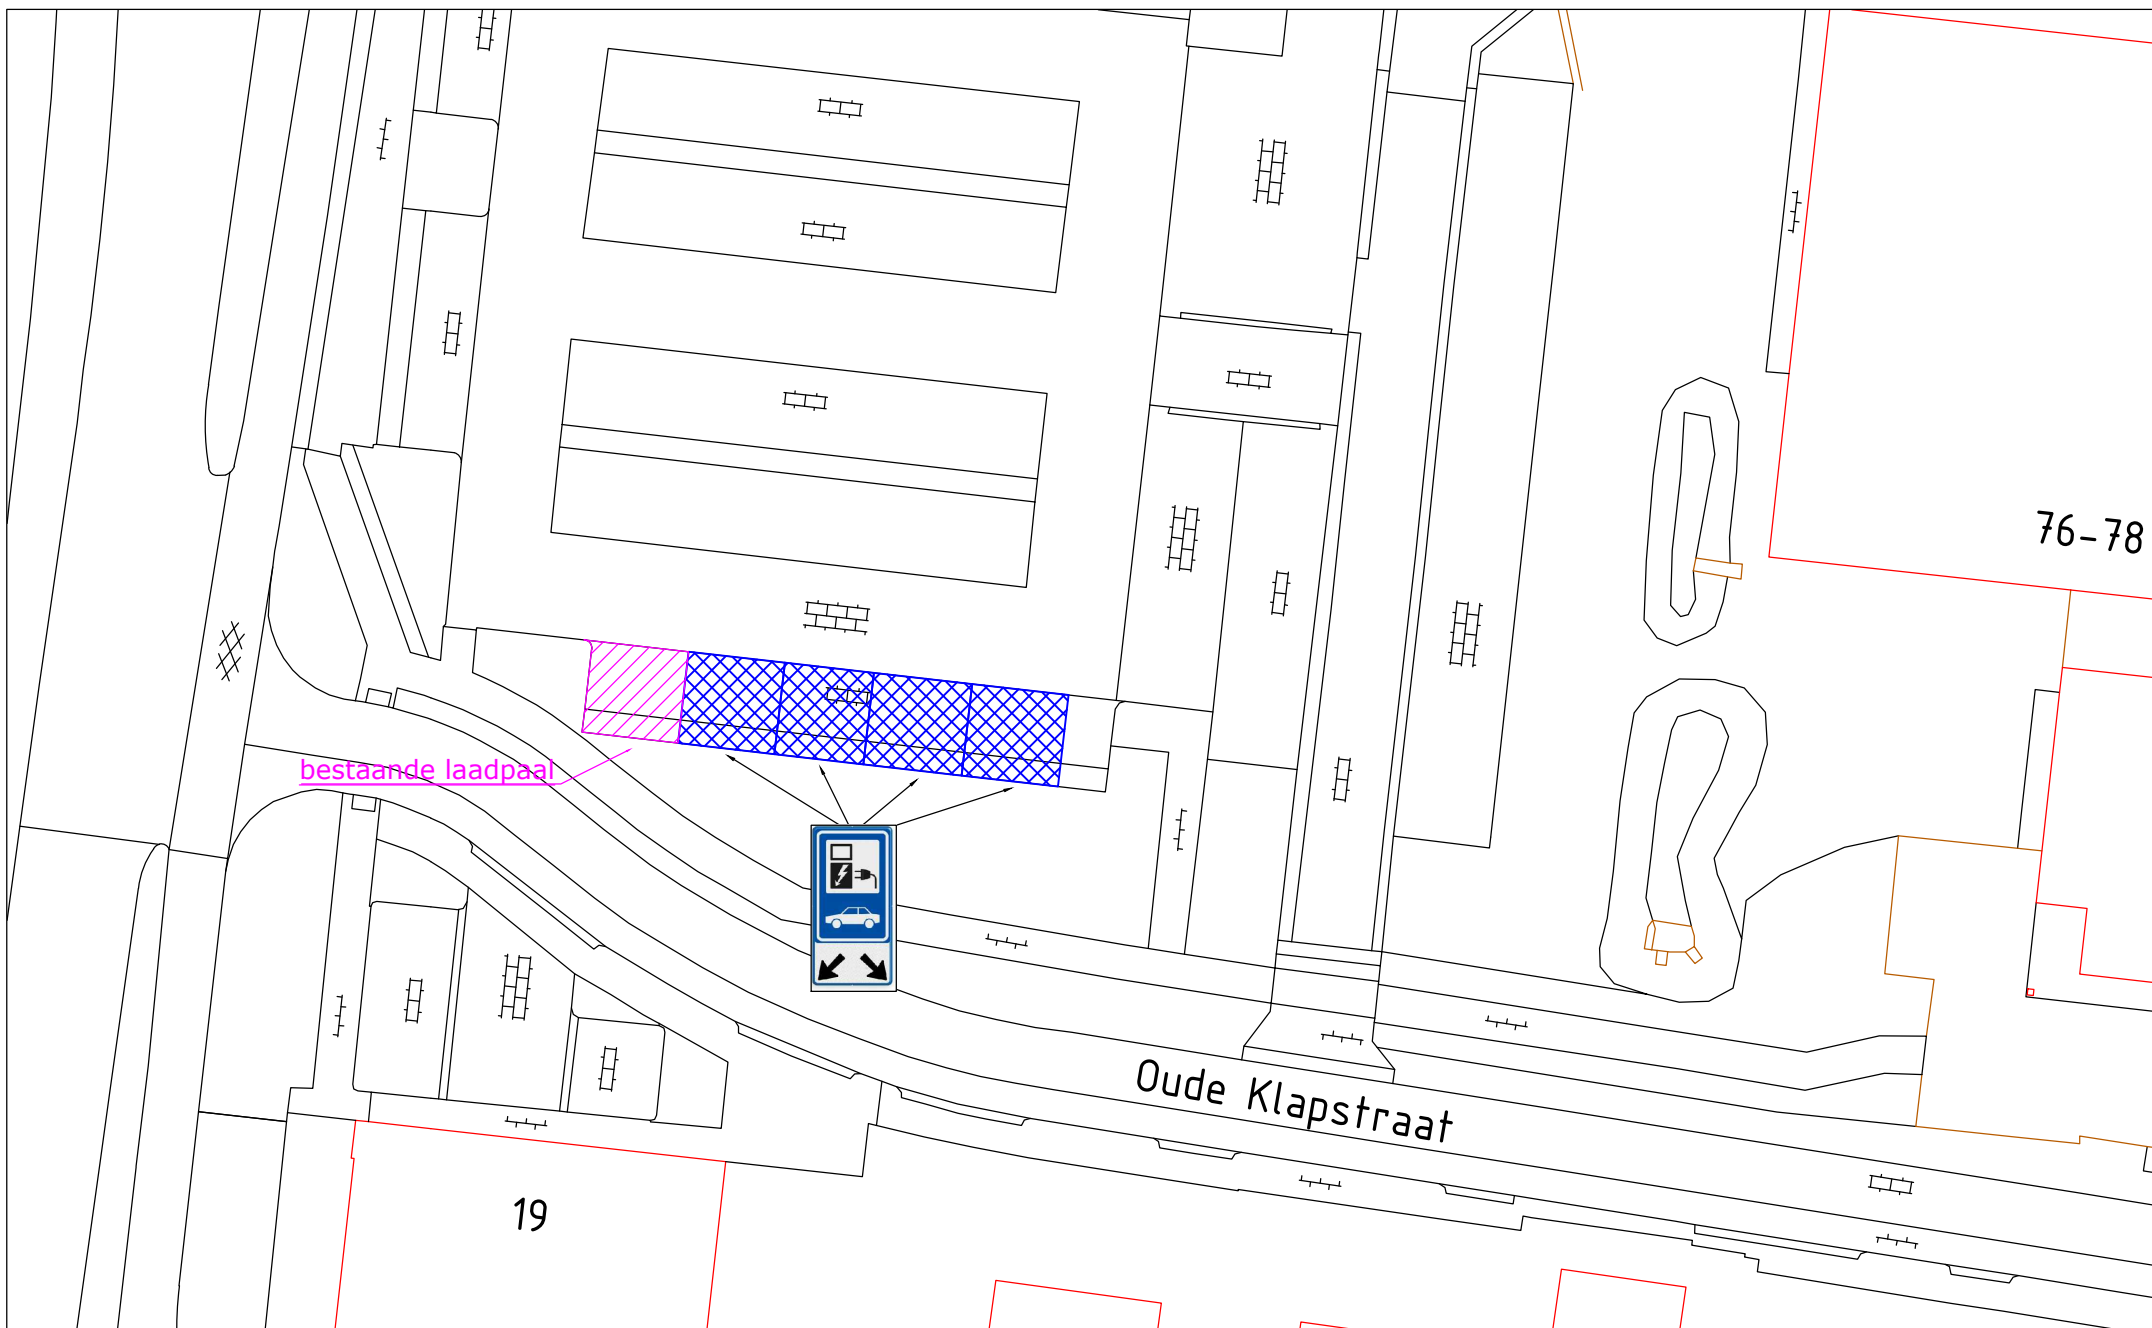

 WERKORGANISATIE Druten Wijchen Domein Fysieke leefomgeving Team Geo-informatie	Bijlage bij verkeersbesluit					Get. <i>RK</i>		<i>4 oplaadpunten parkeerterrein Oude Klapstraat Wijchen</i> <i>Oplaadpunten t.b.v. elektrische / plug-in hybride voertuigen</i>
						Gew.		
						Gew.		
						Groep	Tek. nr.	
	030423	A4	nvt	Fysiek	LV	04	097	