




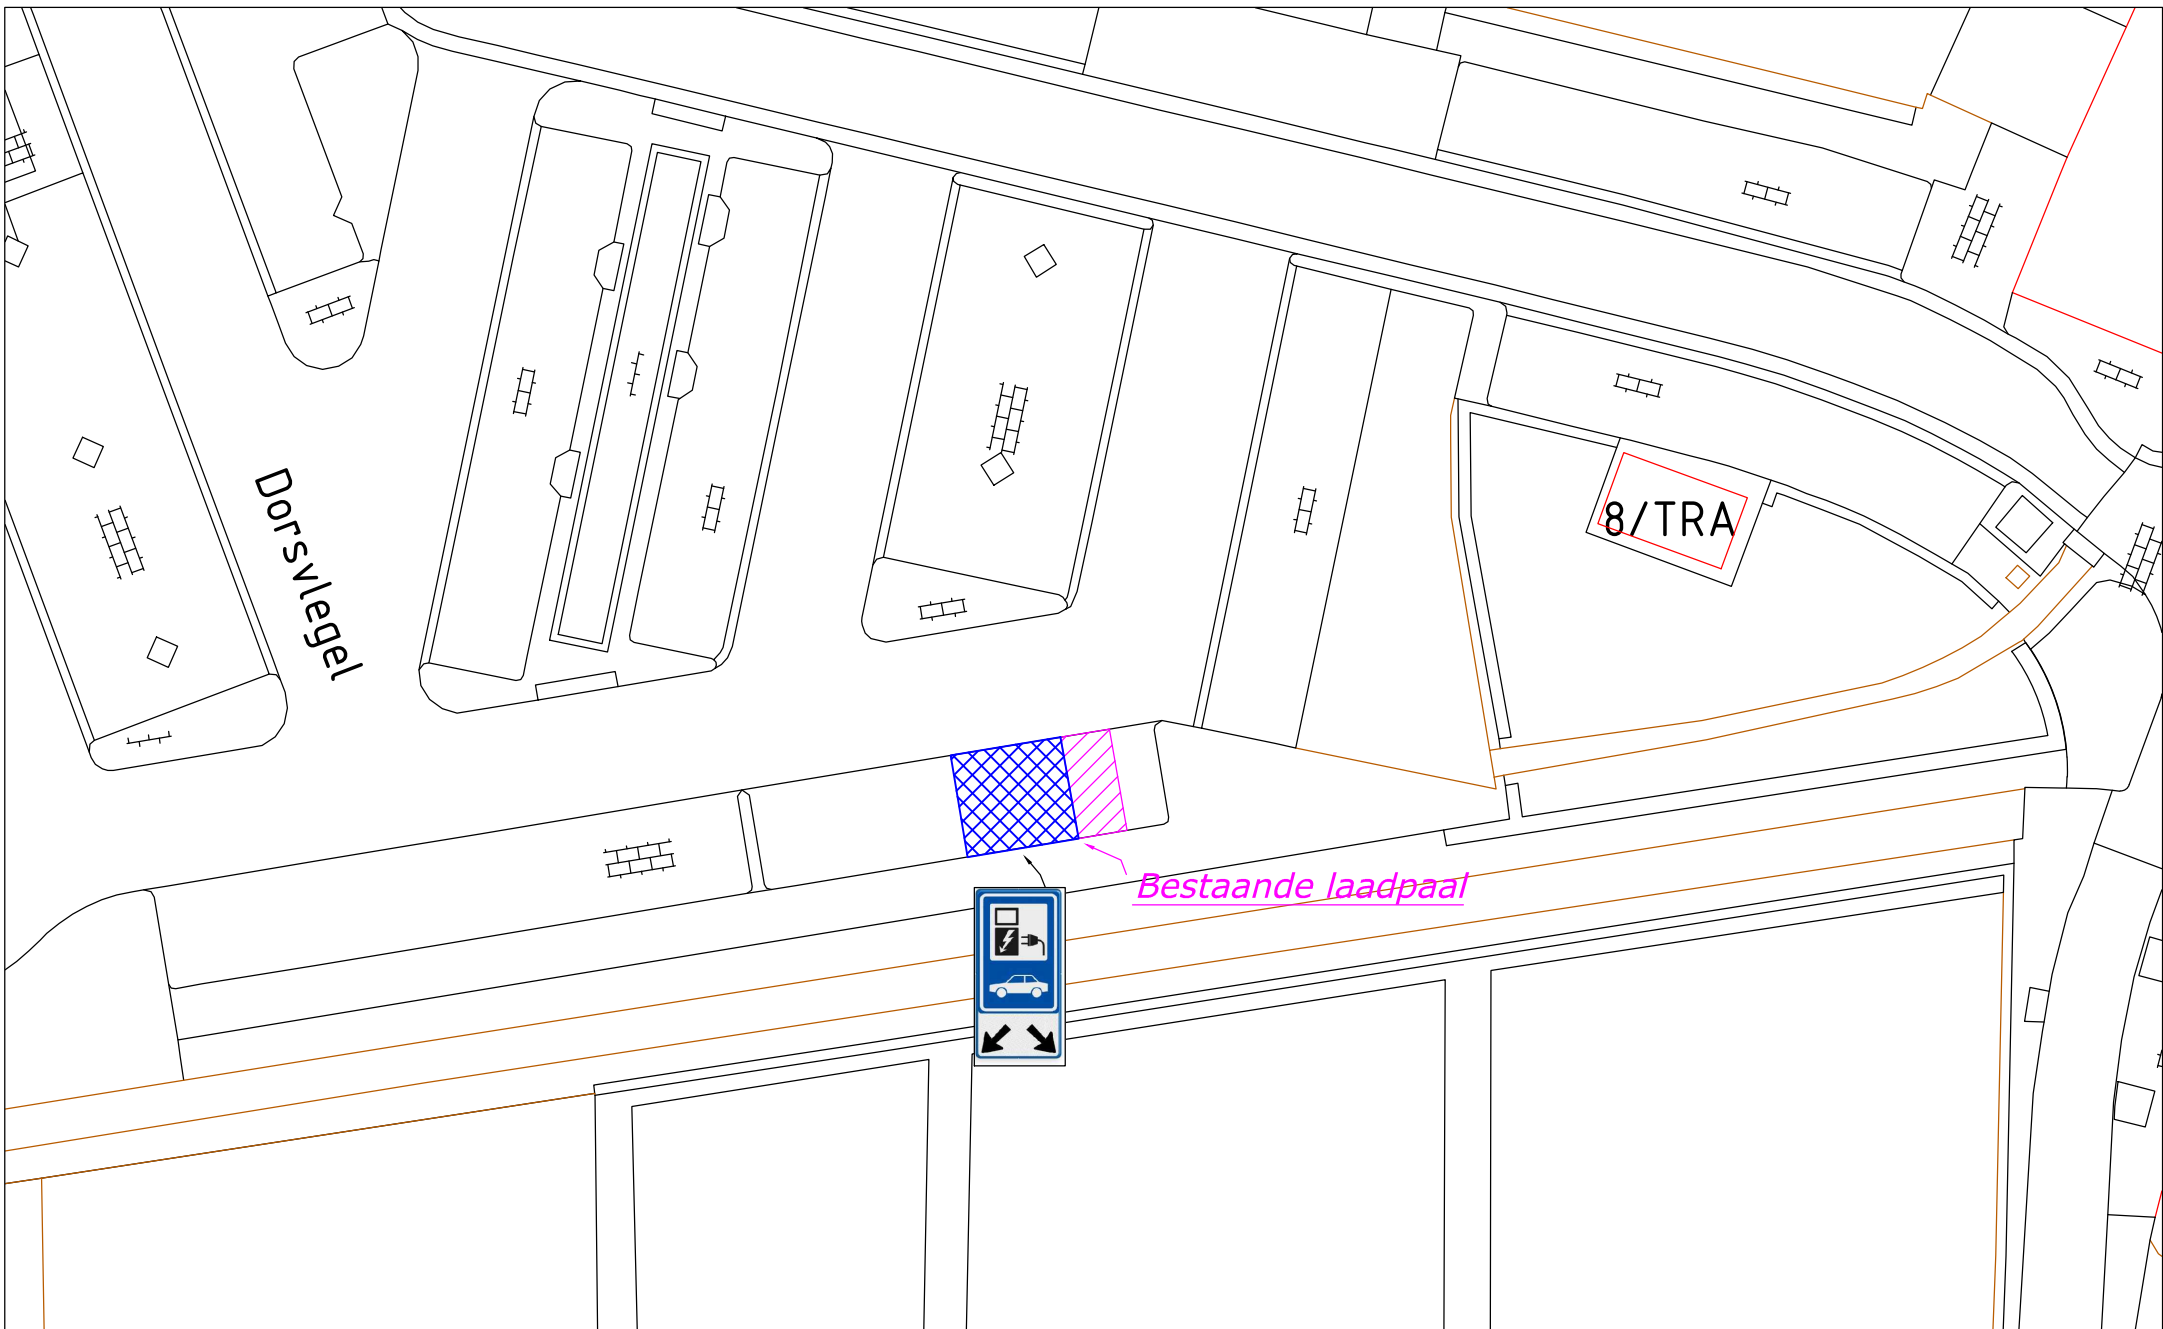

WERKORGANISATIE
Druten Wijchen
Domein Fysieke leefomgeving
Team Geo-informatie

Bijlage bij verkeersbesluit					Get. RK	
					Gew.	
					Gew.	
Datum	Formaat	Schaal	Domein	Rubriek	Groep	Tek. nr.
030423	A4	nvt	Fysiek	LV	04	096

Olaadpunt parkeerterrein Dorsvlegel Wijchen

Olaadpunt t.b.v. elektrische / plug-in hybride voertuigen