
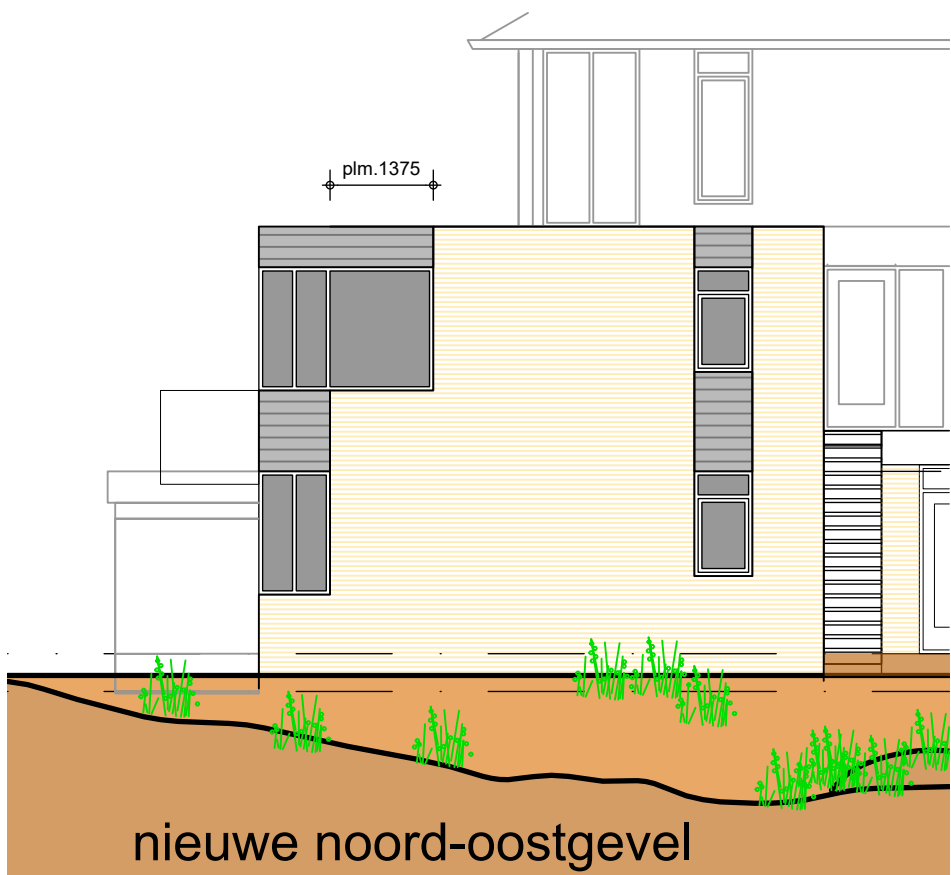
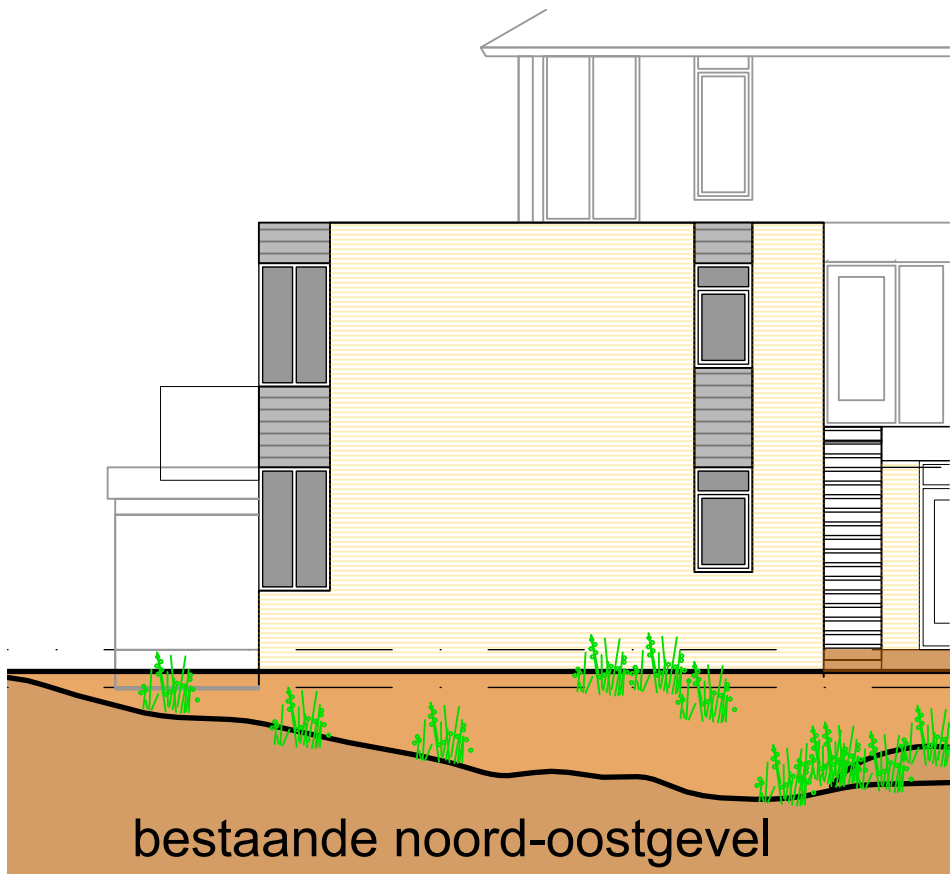


situatie 1:1000

appartementencomplex Noderstraun
Badweg 32 t/m 88
appartement 50
9166 NK Schiermonnikoog

kad. gemeente: Schiermonnikoog
sectie: A
nummer(s): 313

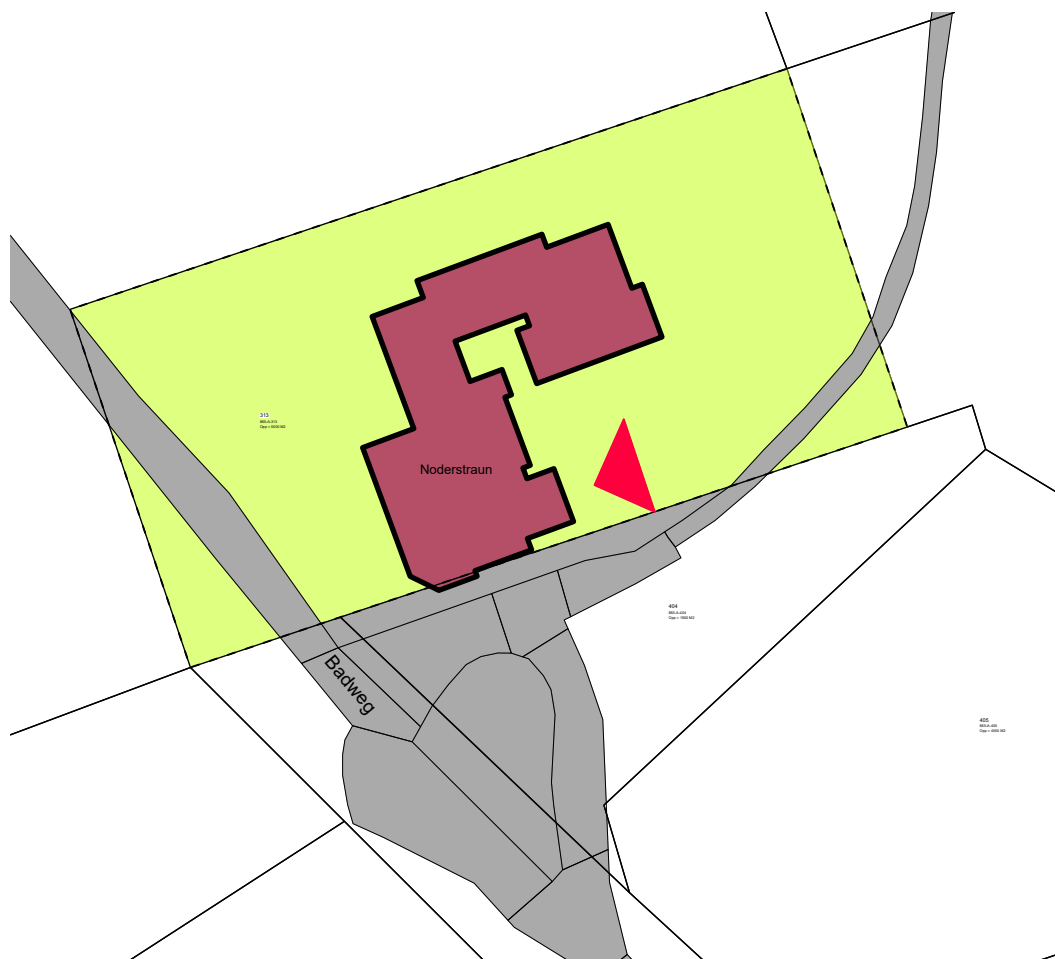

BÈTHA
ARCHITECTEN

project :
raamplaatsing Noderstraun app.50
projectnummer : 23.348
tekeningnummer : DO-001

tekening:
definitief ontwerp
gevels, foto's en situatie

datum: 24-01-2023
schaal: 1:100,1000

opdrachtgever:
V. Cleassens
Badweg 46
9266 NK Schiermonnikoog

Lageweg 50 | Postbus 182 9250 AD | Burgum
0511 84 37 44 | info@betha.nl | www.betha.nl