


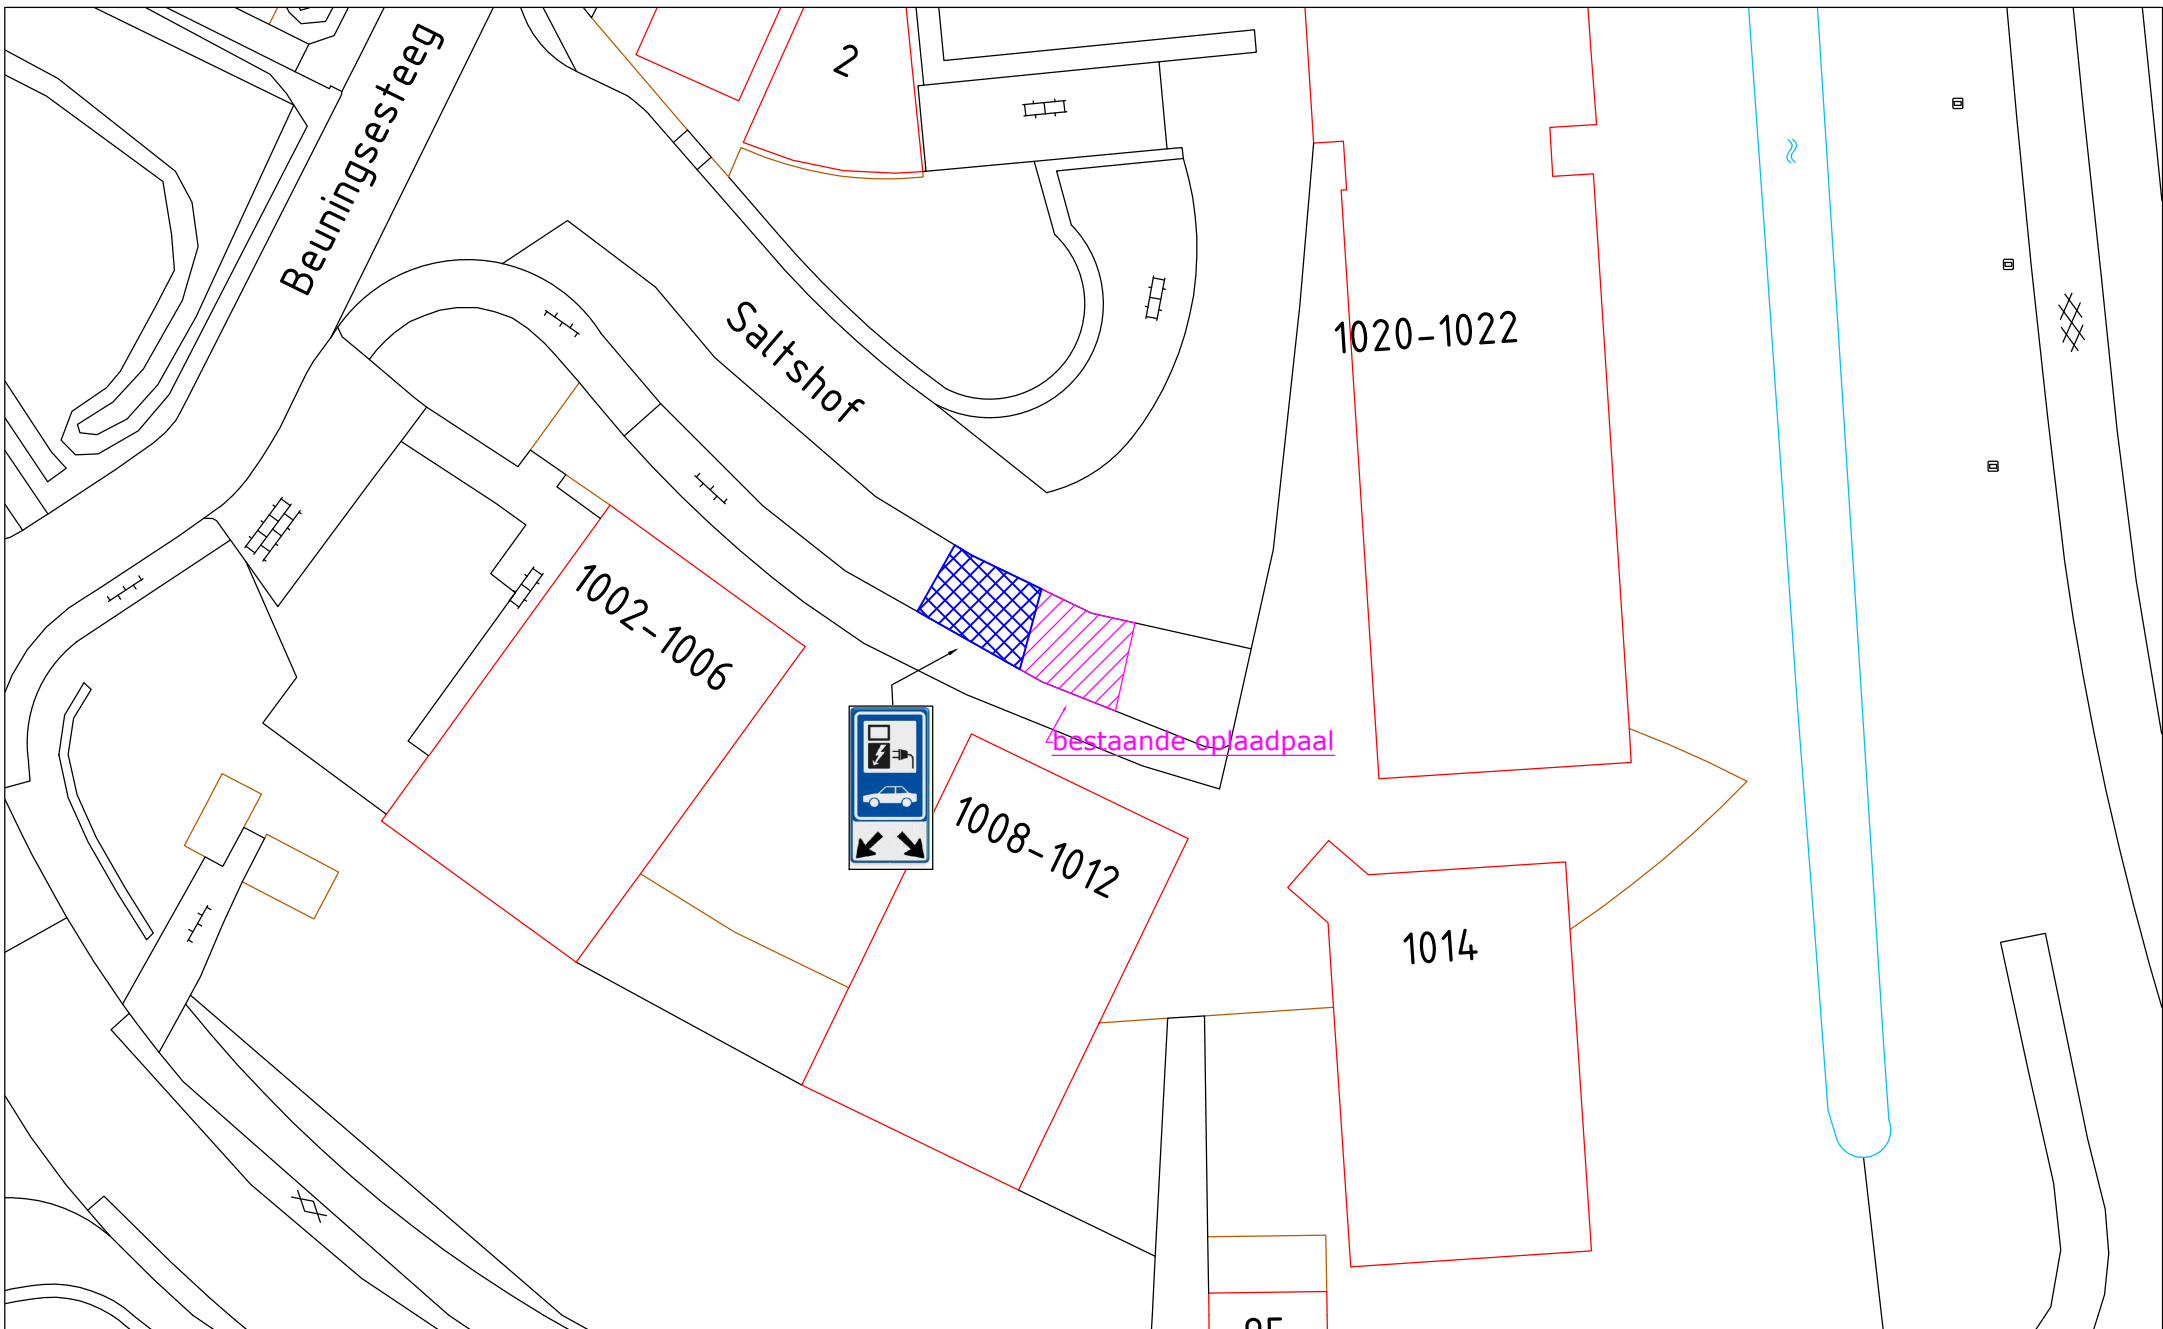

 WERKORGANISATIE Druken Wijchen Domein Fysieke leefomgeving Team Geo-informatie	Bijlage bij verkeersbesluit					Get. RK		Oplaadpunt t.h.v. Saltshof 1008 Wijchen Oplaadpunt t.b.v. elektrische / plug-in hybride voertuigen
						Gew.		
						Gew.		
	Datum	Formaat	Schaal	Domein	Rubriek	Groep	Tek. nr.	
	030423	A4	nvt	Fysiek	LV	07	030	

Aan deze afbeelding kunnen geen rechten worden ontleend