


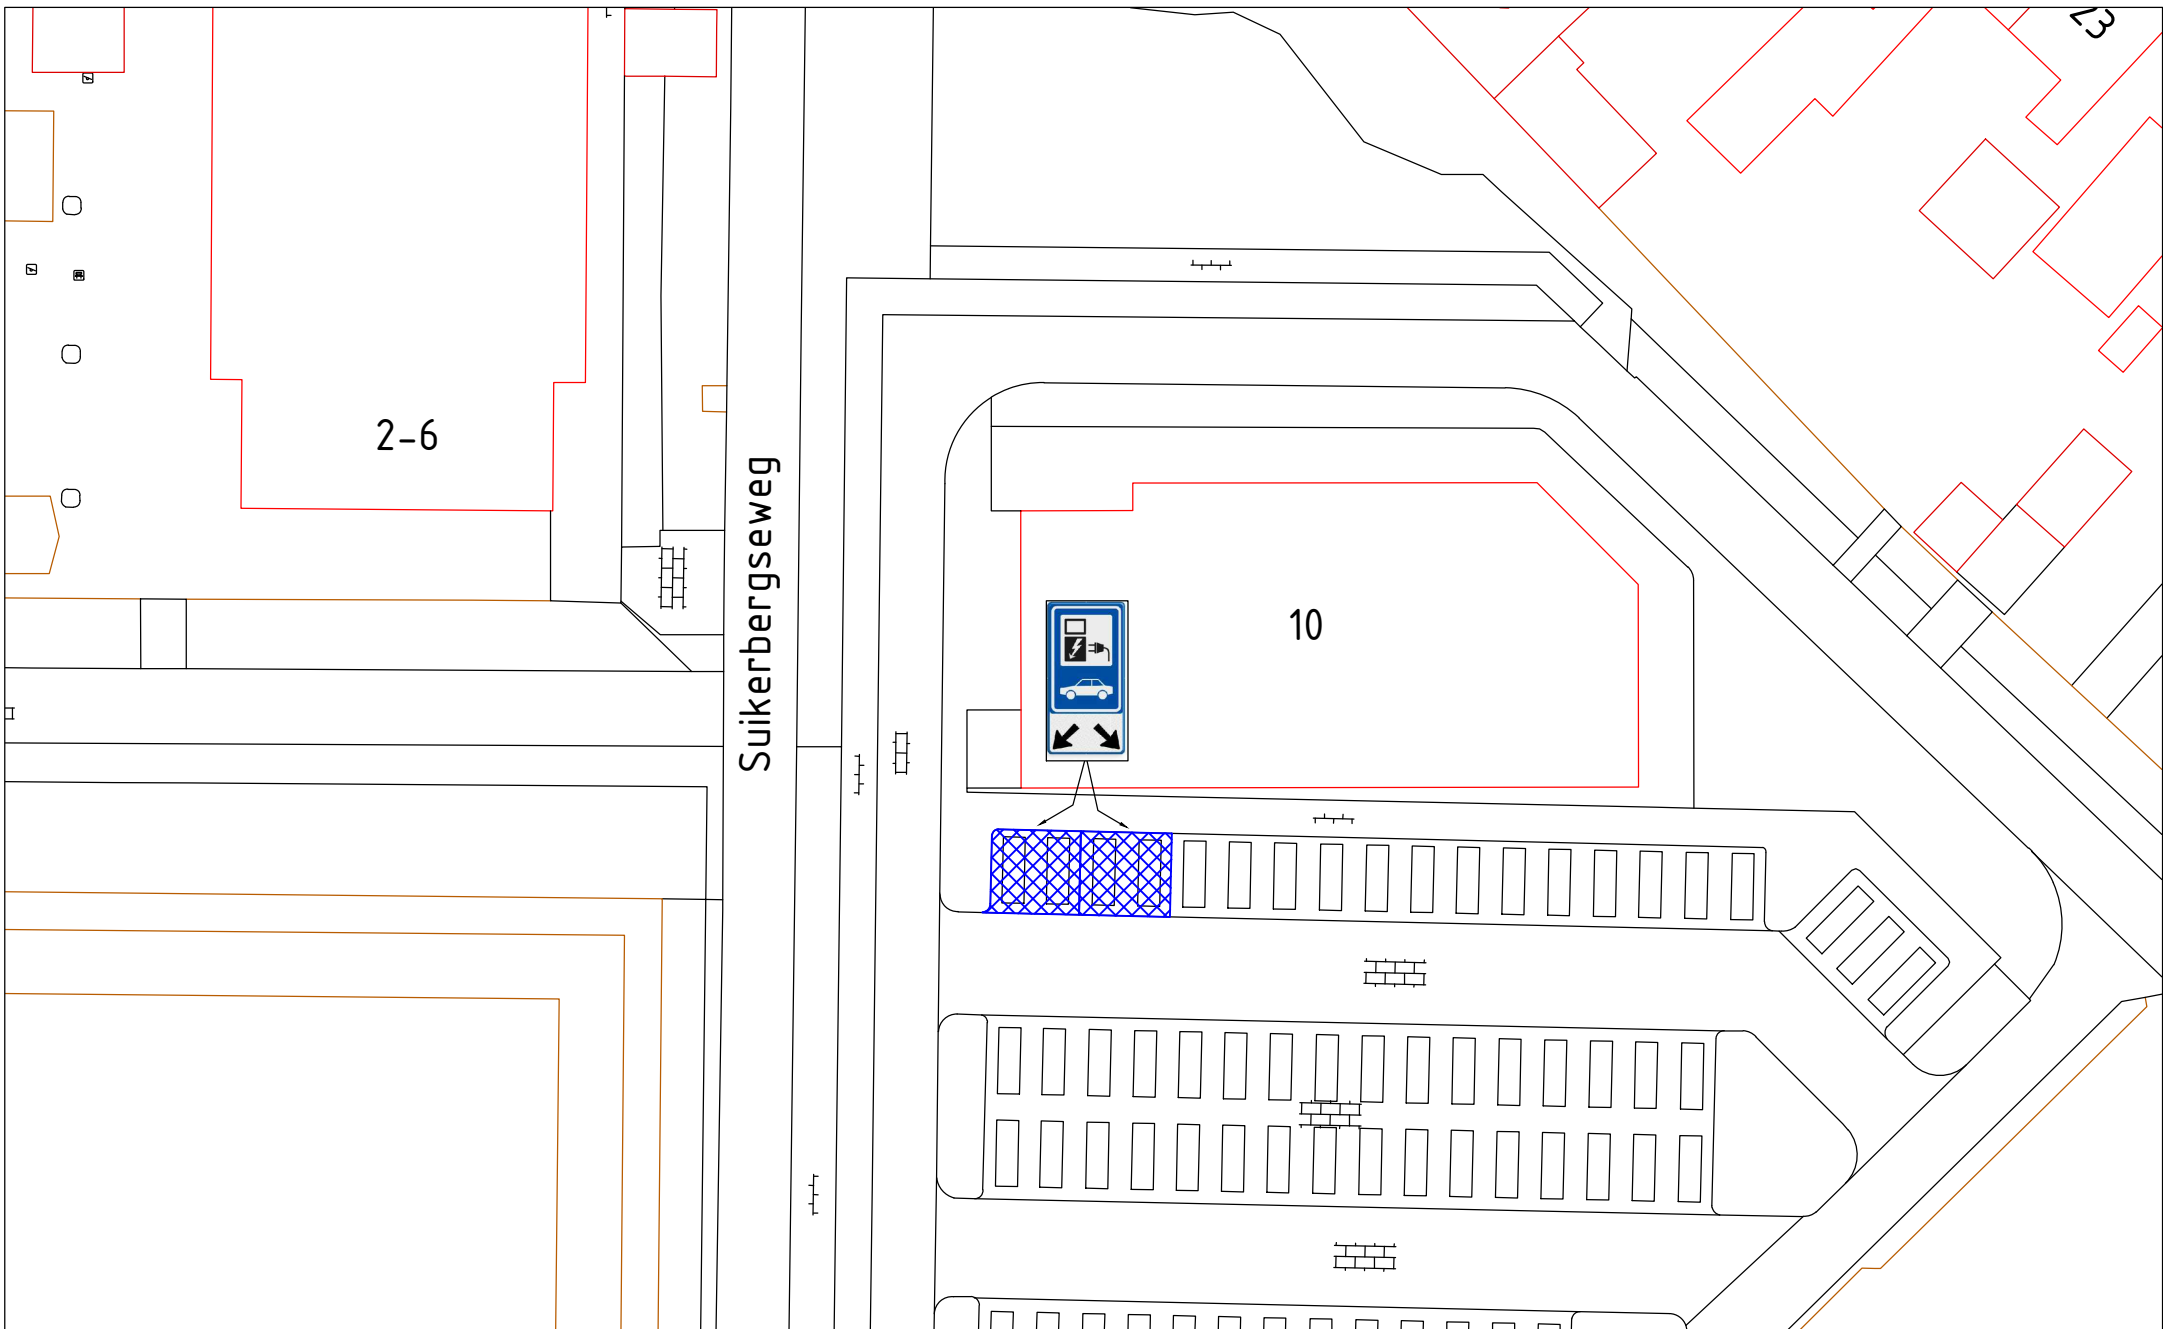

 WERKORGANISATIE Druten Wijchen Domein Fysieke leefomgeving Team Geo-informatie	<i>Bijlage bij verkeersbesluit</i>					Get. RK		<i>2 oplaadpunten t.h.v. Suikerbergseweg 10 Wijchen</i> <i>Oplaadpunten t.b.v. elektrische / plug-in hybride voertuigen</i>
						Gew.		
						Gew.		
	Datum	Formaat	Schaal	Domein	Rubriek	Groep	Tek. nr.	
	030423	A4	nvt	Fysiek	LV	07	031	

Aan deze afbeelding kunnen geen rechten worden ontleend