




Voorgevel

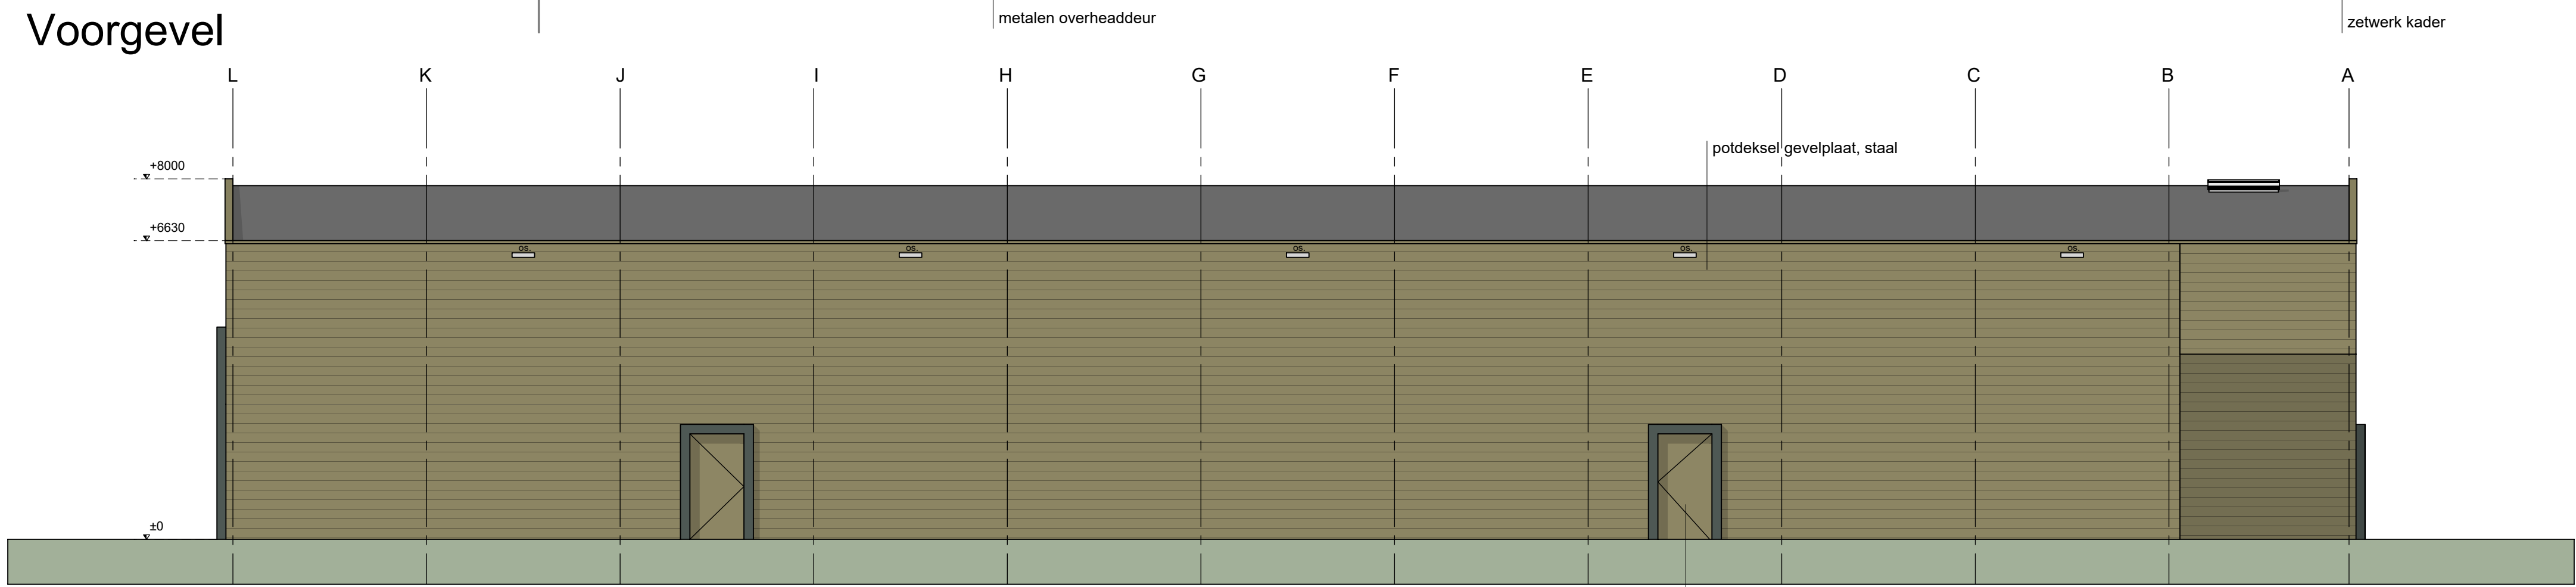


Rechter zijgevel

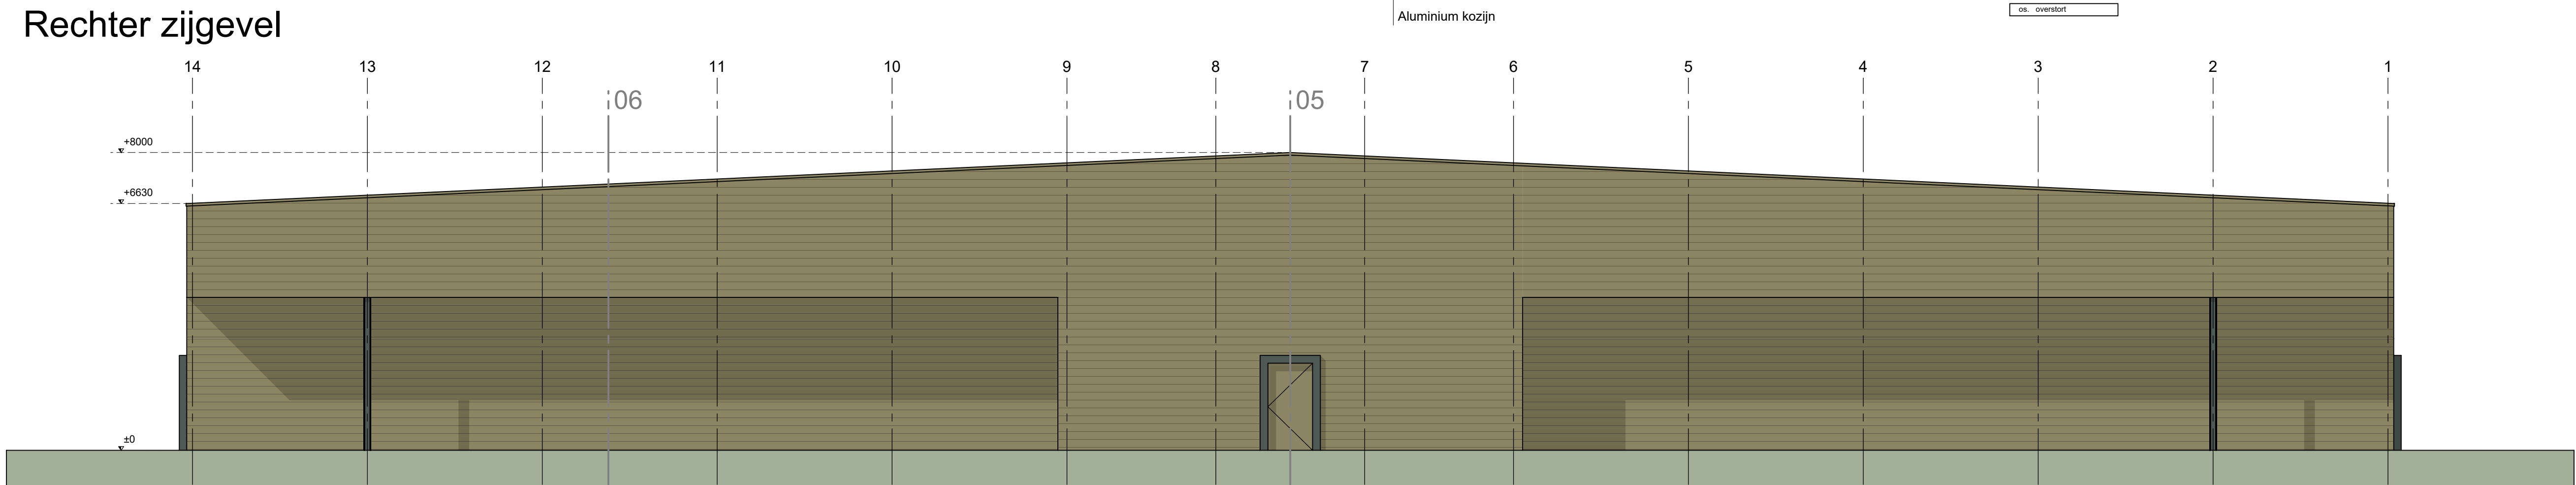


Achtergevel

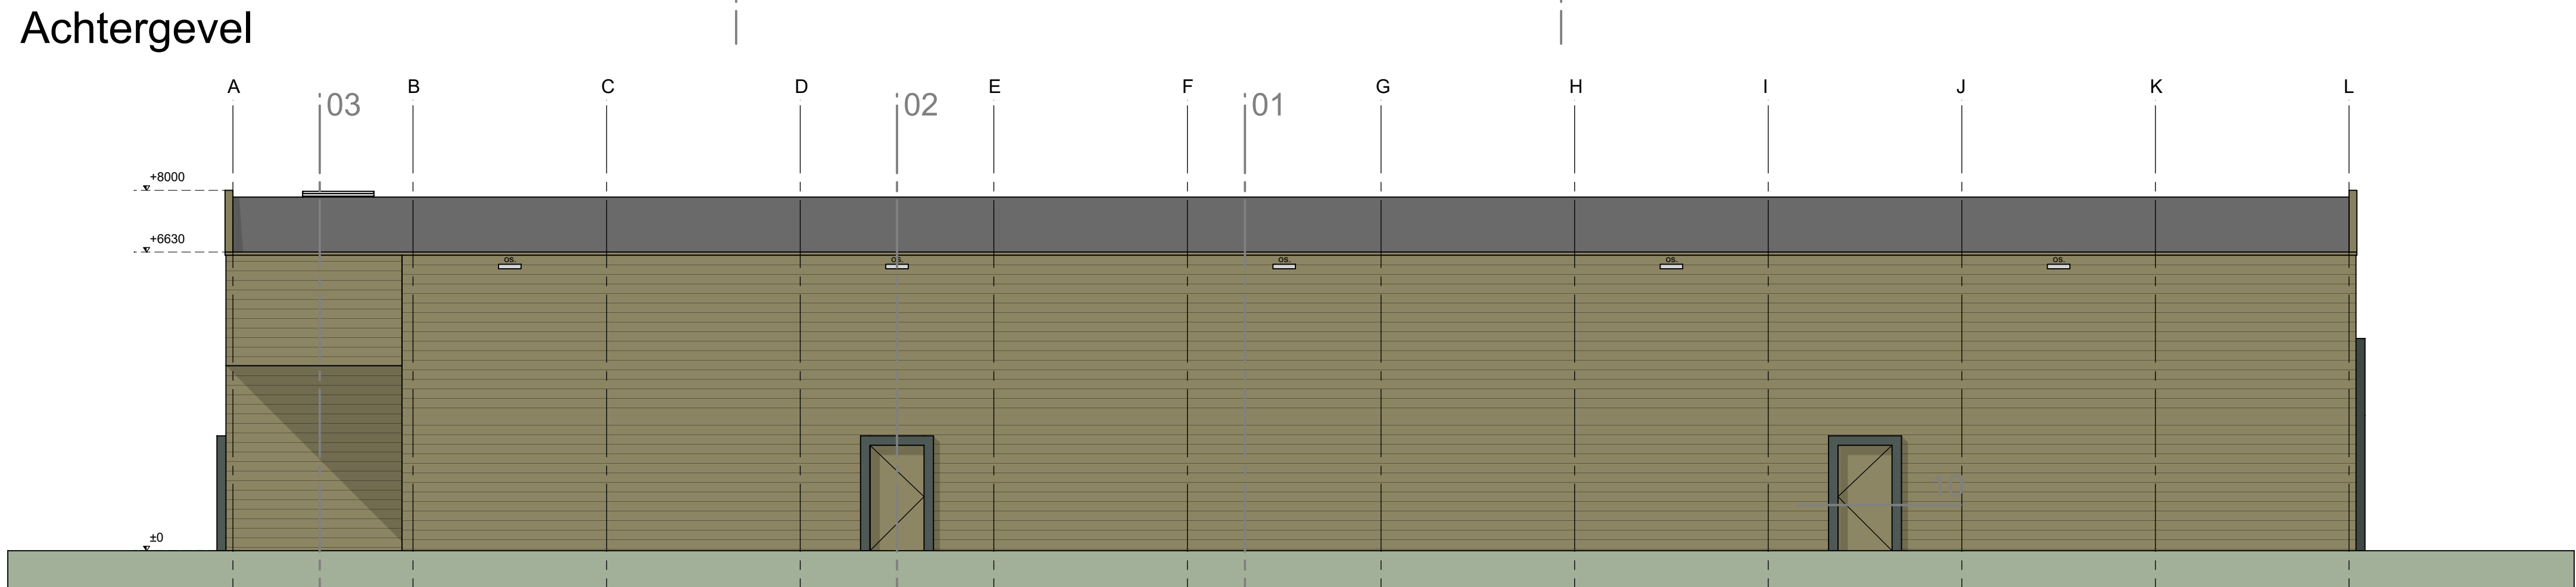

Linker zijgevel

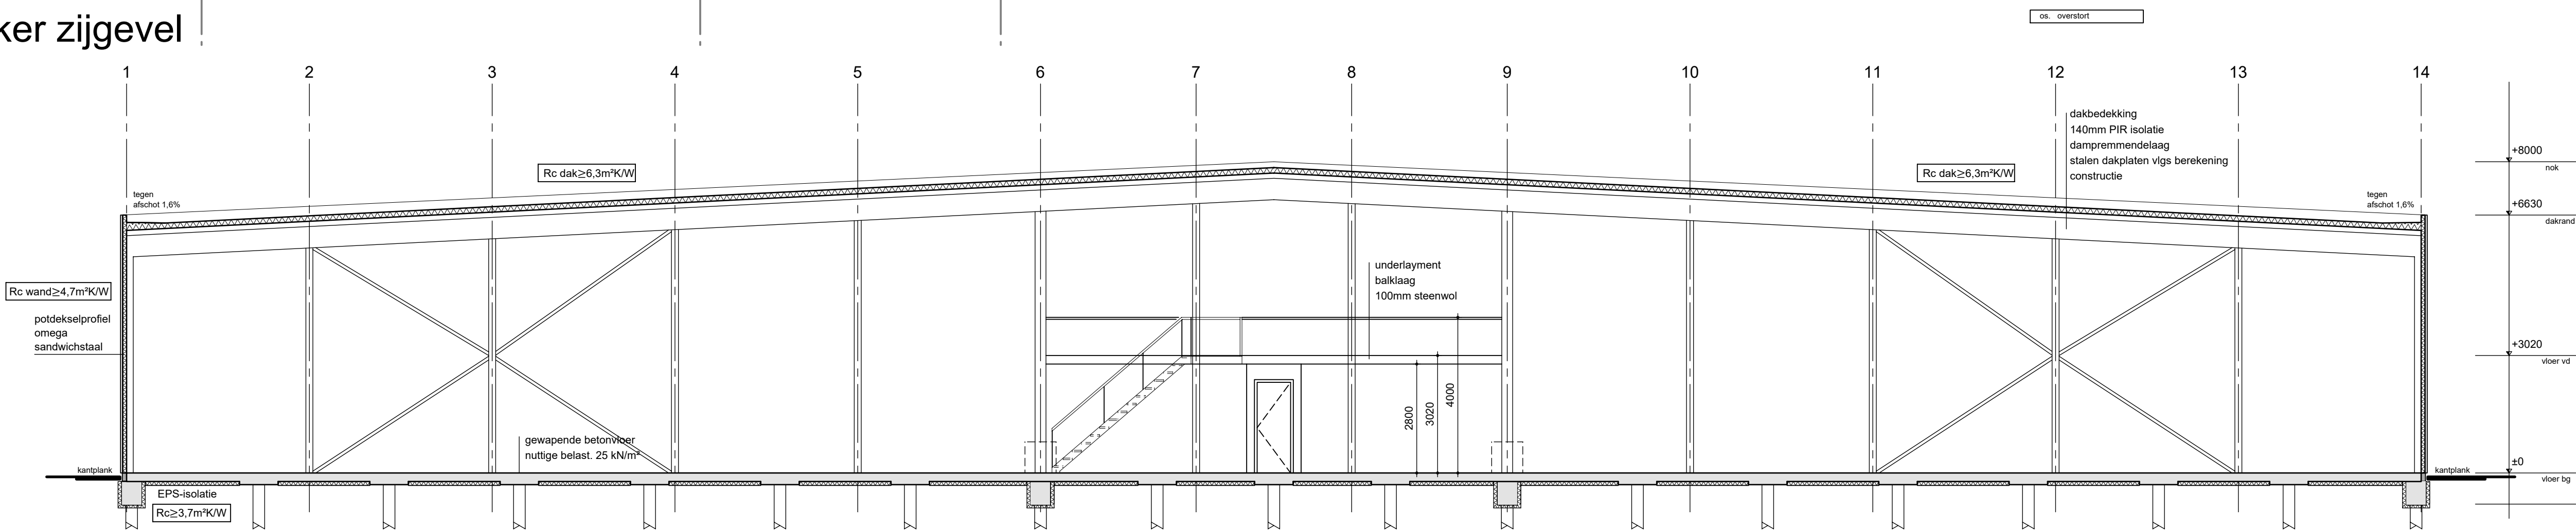


doorsnede AA

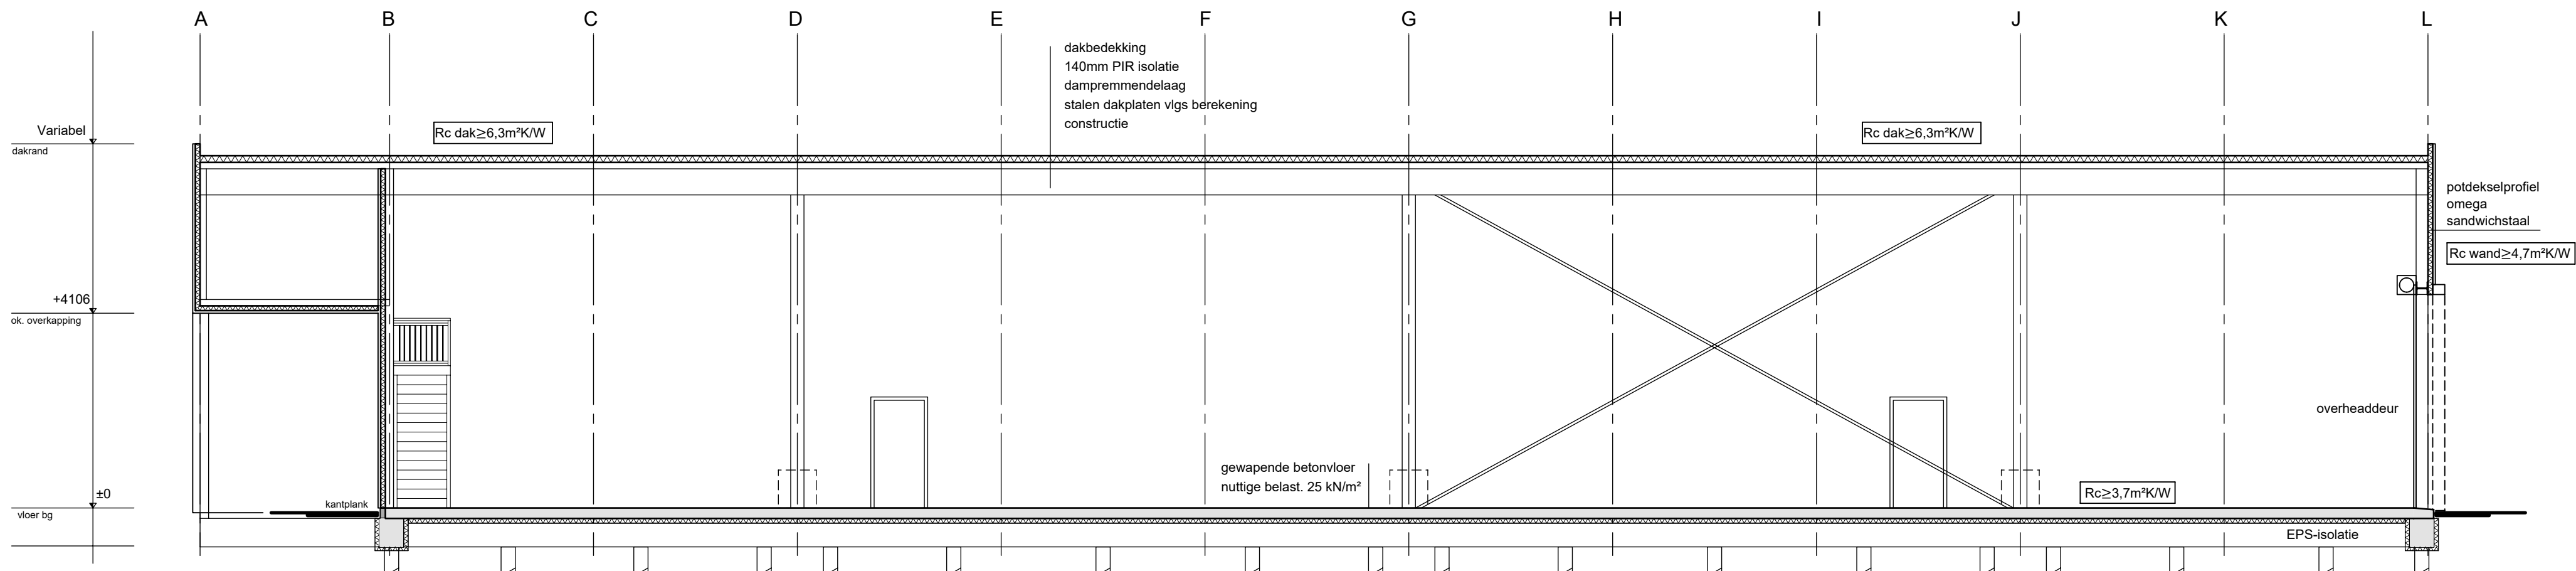

doorsnede BB

Kleur en materiaalstaat		
Onderdeel:	Materiaal of gelijkwaardig:	Kleur:
gevelbekleding	potdekselprofiel staal	Moorland green, RAL 100 60 20
omranding deuren	gezet aluminium	Merlin grey, RAL 180 40 05
deuren gevelopeningen	aluminium	Moorland green, RAL 100 60 20
hwa	thermisch verzinkt	natuurlijk grijs
dakkap	aluminium	Moorland green, RAL 100 60 20
dakbedekking	bitumen o.g.	donkergrijs

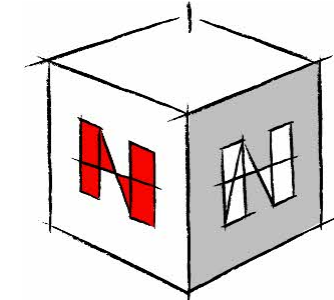

opdrachtgever TenneT TSO B.V.
postbus 11
7950 AA Staphorst
bouwadres omg. Rouwenoordseweg Laag Keppel
werk Opslaghal Lepelaar
onderdeel gevels + doorsnedes
schaal 1:100

Bezoekadres: Kalanderstraat 51 7461 JL, RUSSSEN
Postadres: Postbus 290 7460 AG, RUSSSEN
0648-537900 info@nieuwenhuisbouwontwerp.nl

Eigenaars en auteursrecht: Alle tekeningen, tekeningen en tekeningen zijn auteursrechtelijk beschermd door Nieuwenhuis Bouwontwerp. Het is niet toegestaan deze te kopiëren of te verspreiden. Nieuwenhuis Bouwontwerp is een handelsnaam van het Constructie V. te Rijssen.

bladnummer 1.20
werknnummer B20071