


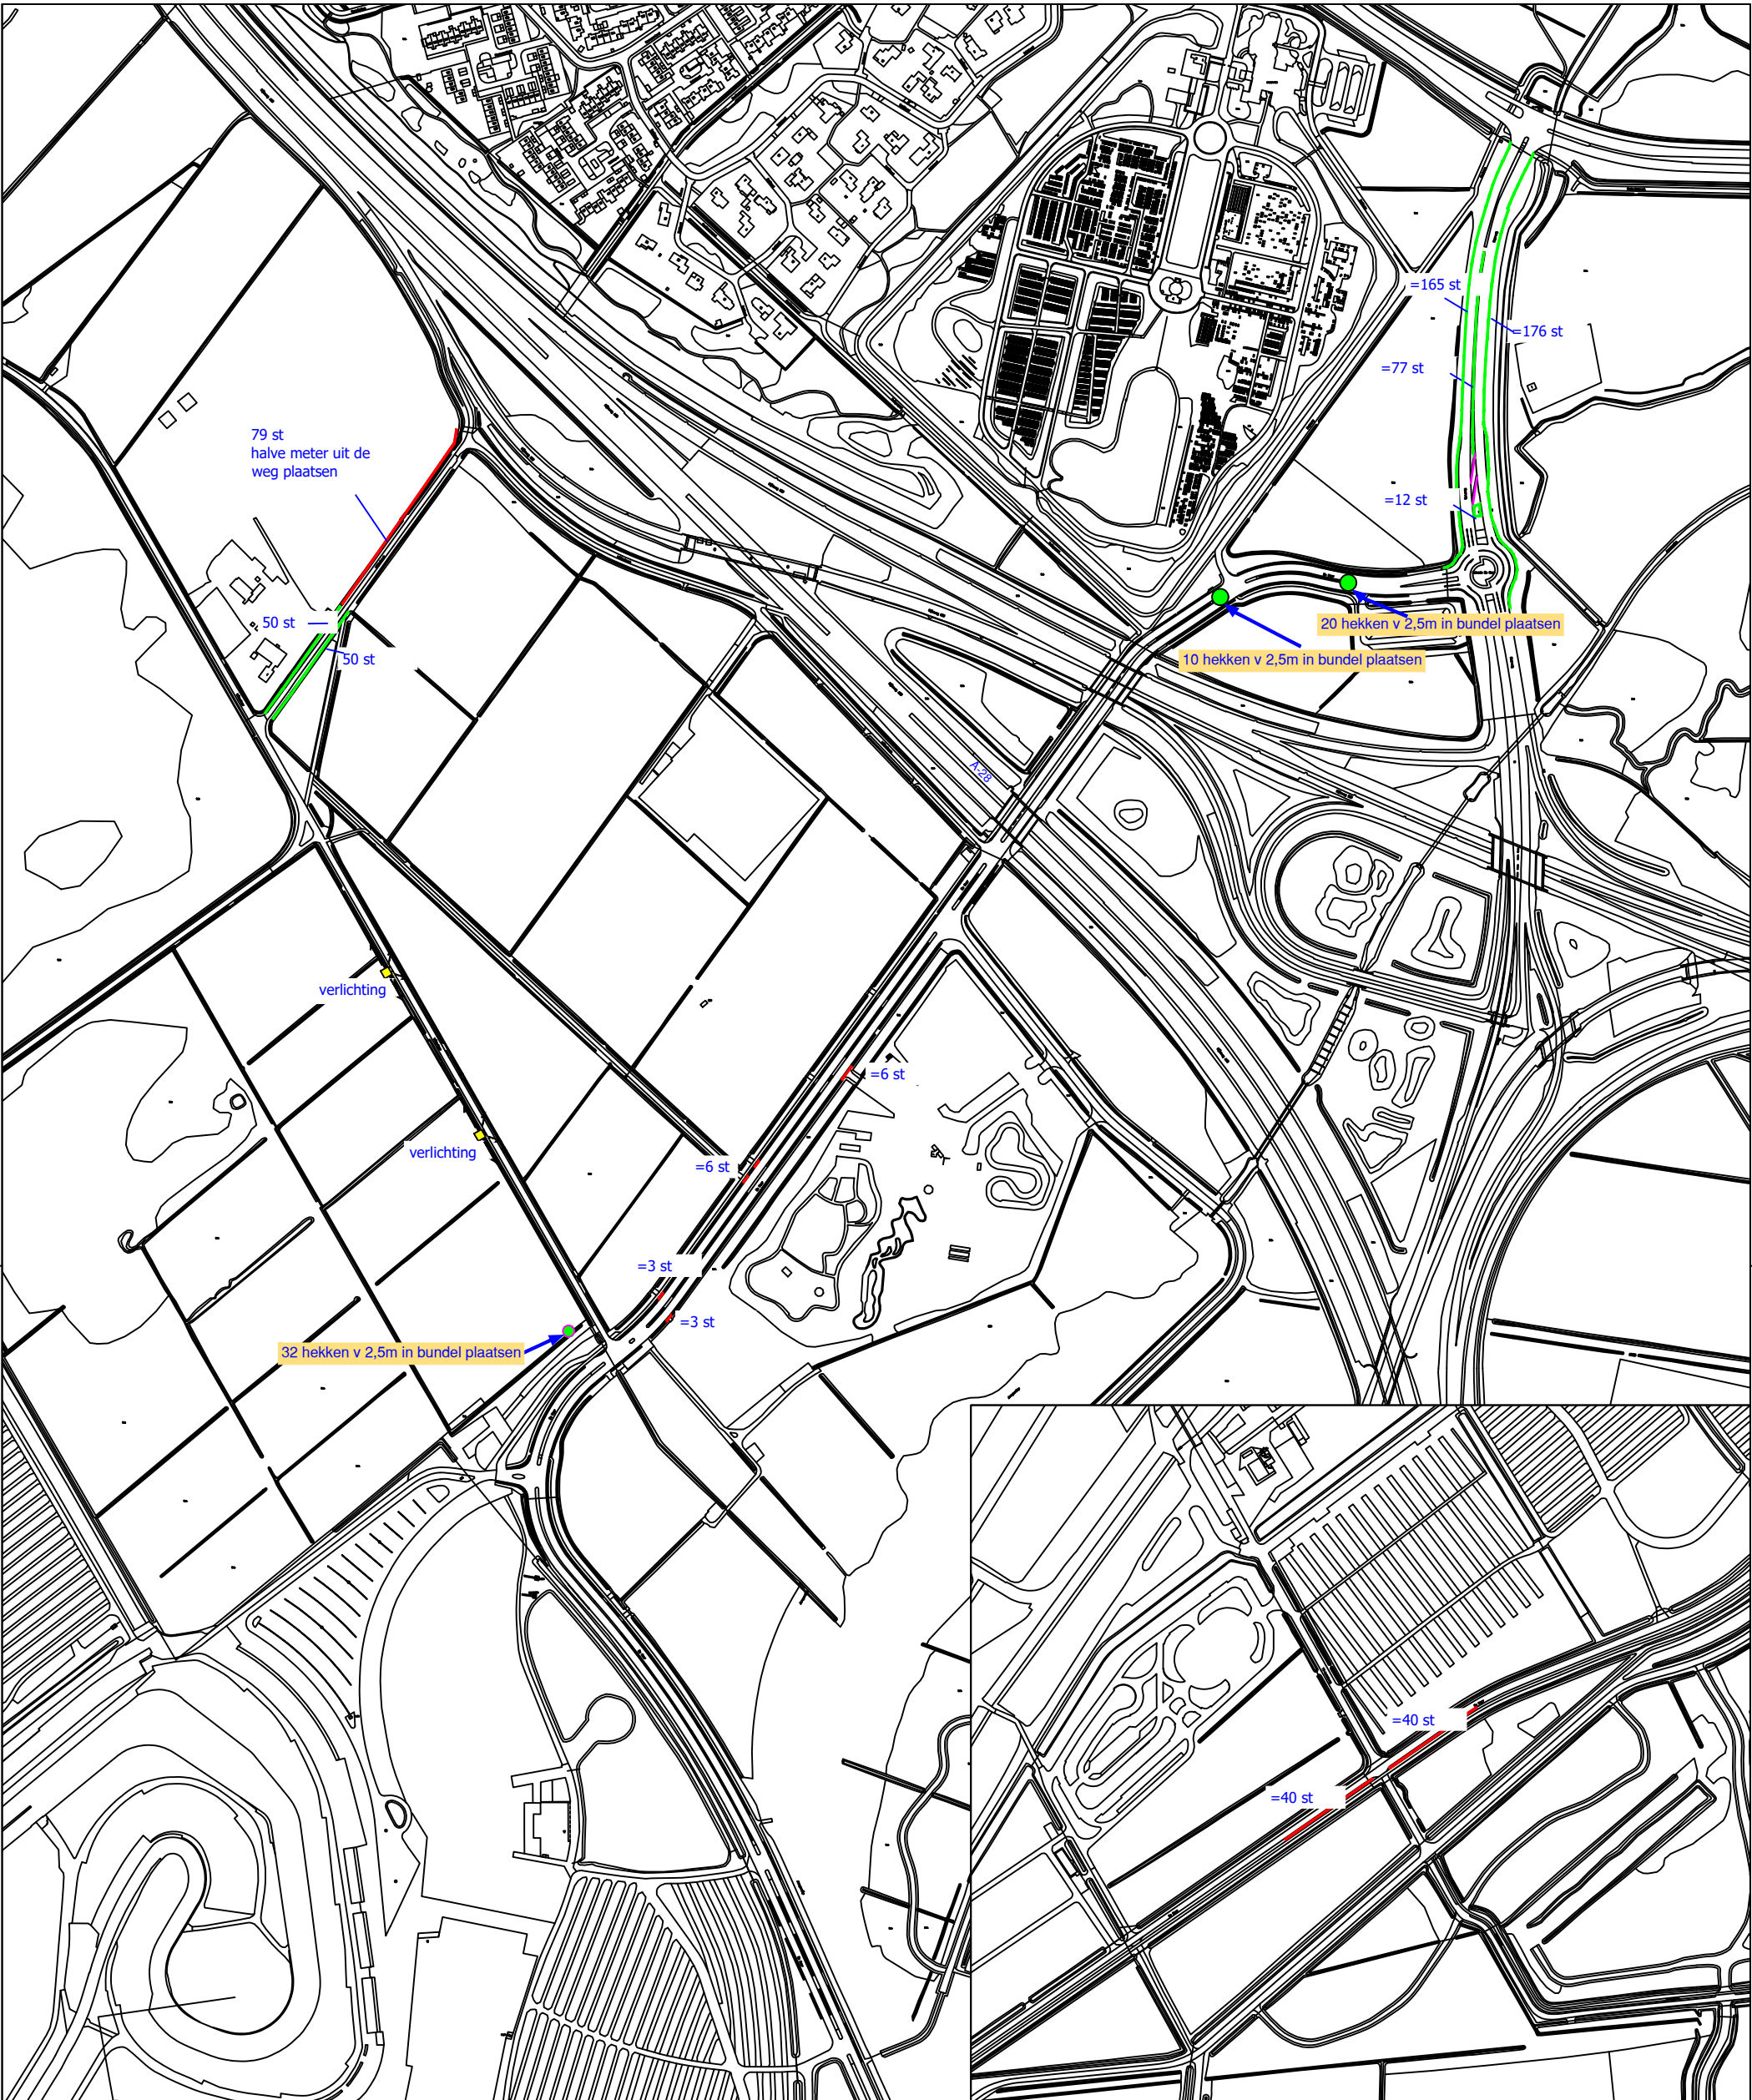


Dranghekken gekoppeld aan palen = 177 stuks



Dranghekken geplaatst = 538 stuks



Dranghekken in bundel = 62 stuks

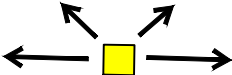

Verlichting

Verkeersmaatregelen TT circuit

Afzettingen bermen tegen parkeren

getekend	Alma Werkman	d.d.	08-03-2023
directeur		gezien d.d.	
revisie		d.d.	

tekening nummer

3.3

bestek

project

formaat

A3

schaal

aantal bladen

blad

filenaam

Enheid
Leefomgeving

Team Ruimte



Gemeente Assen

Noordersingel 33
Postbus 30018
9400 RA Assen
Telefoon 0592 - 366911
Telefax 0592 - 366595