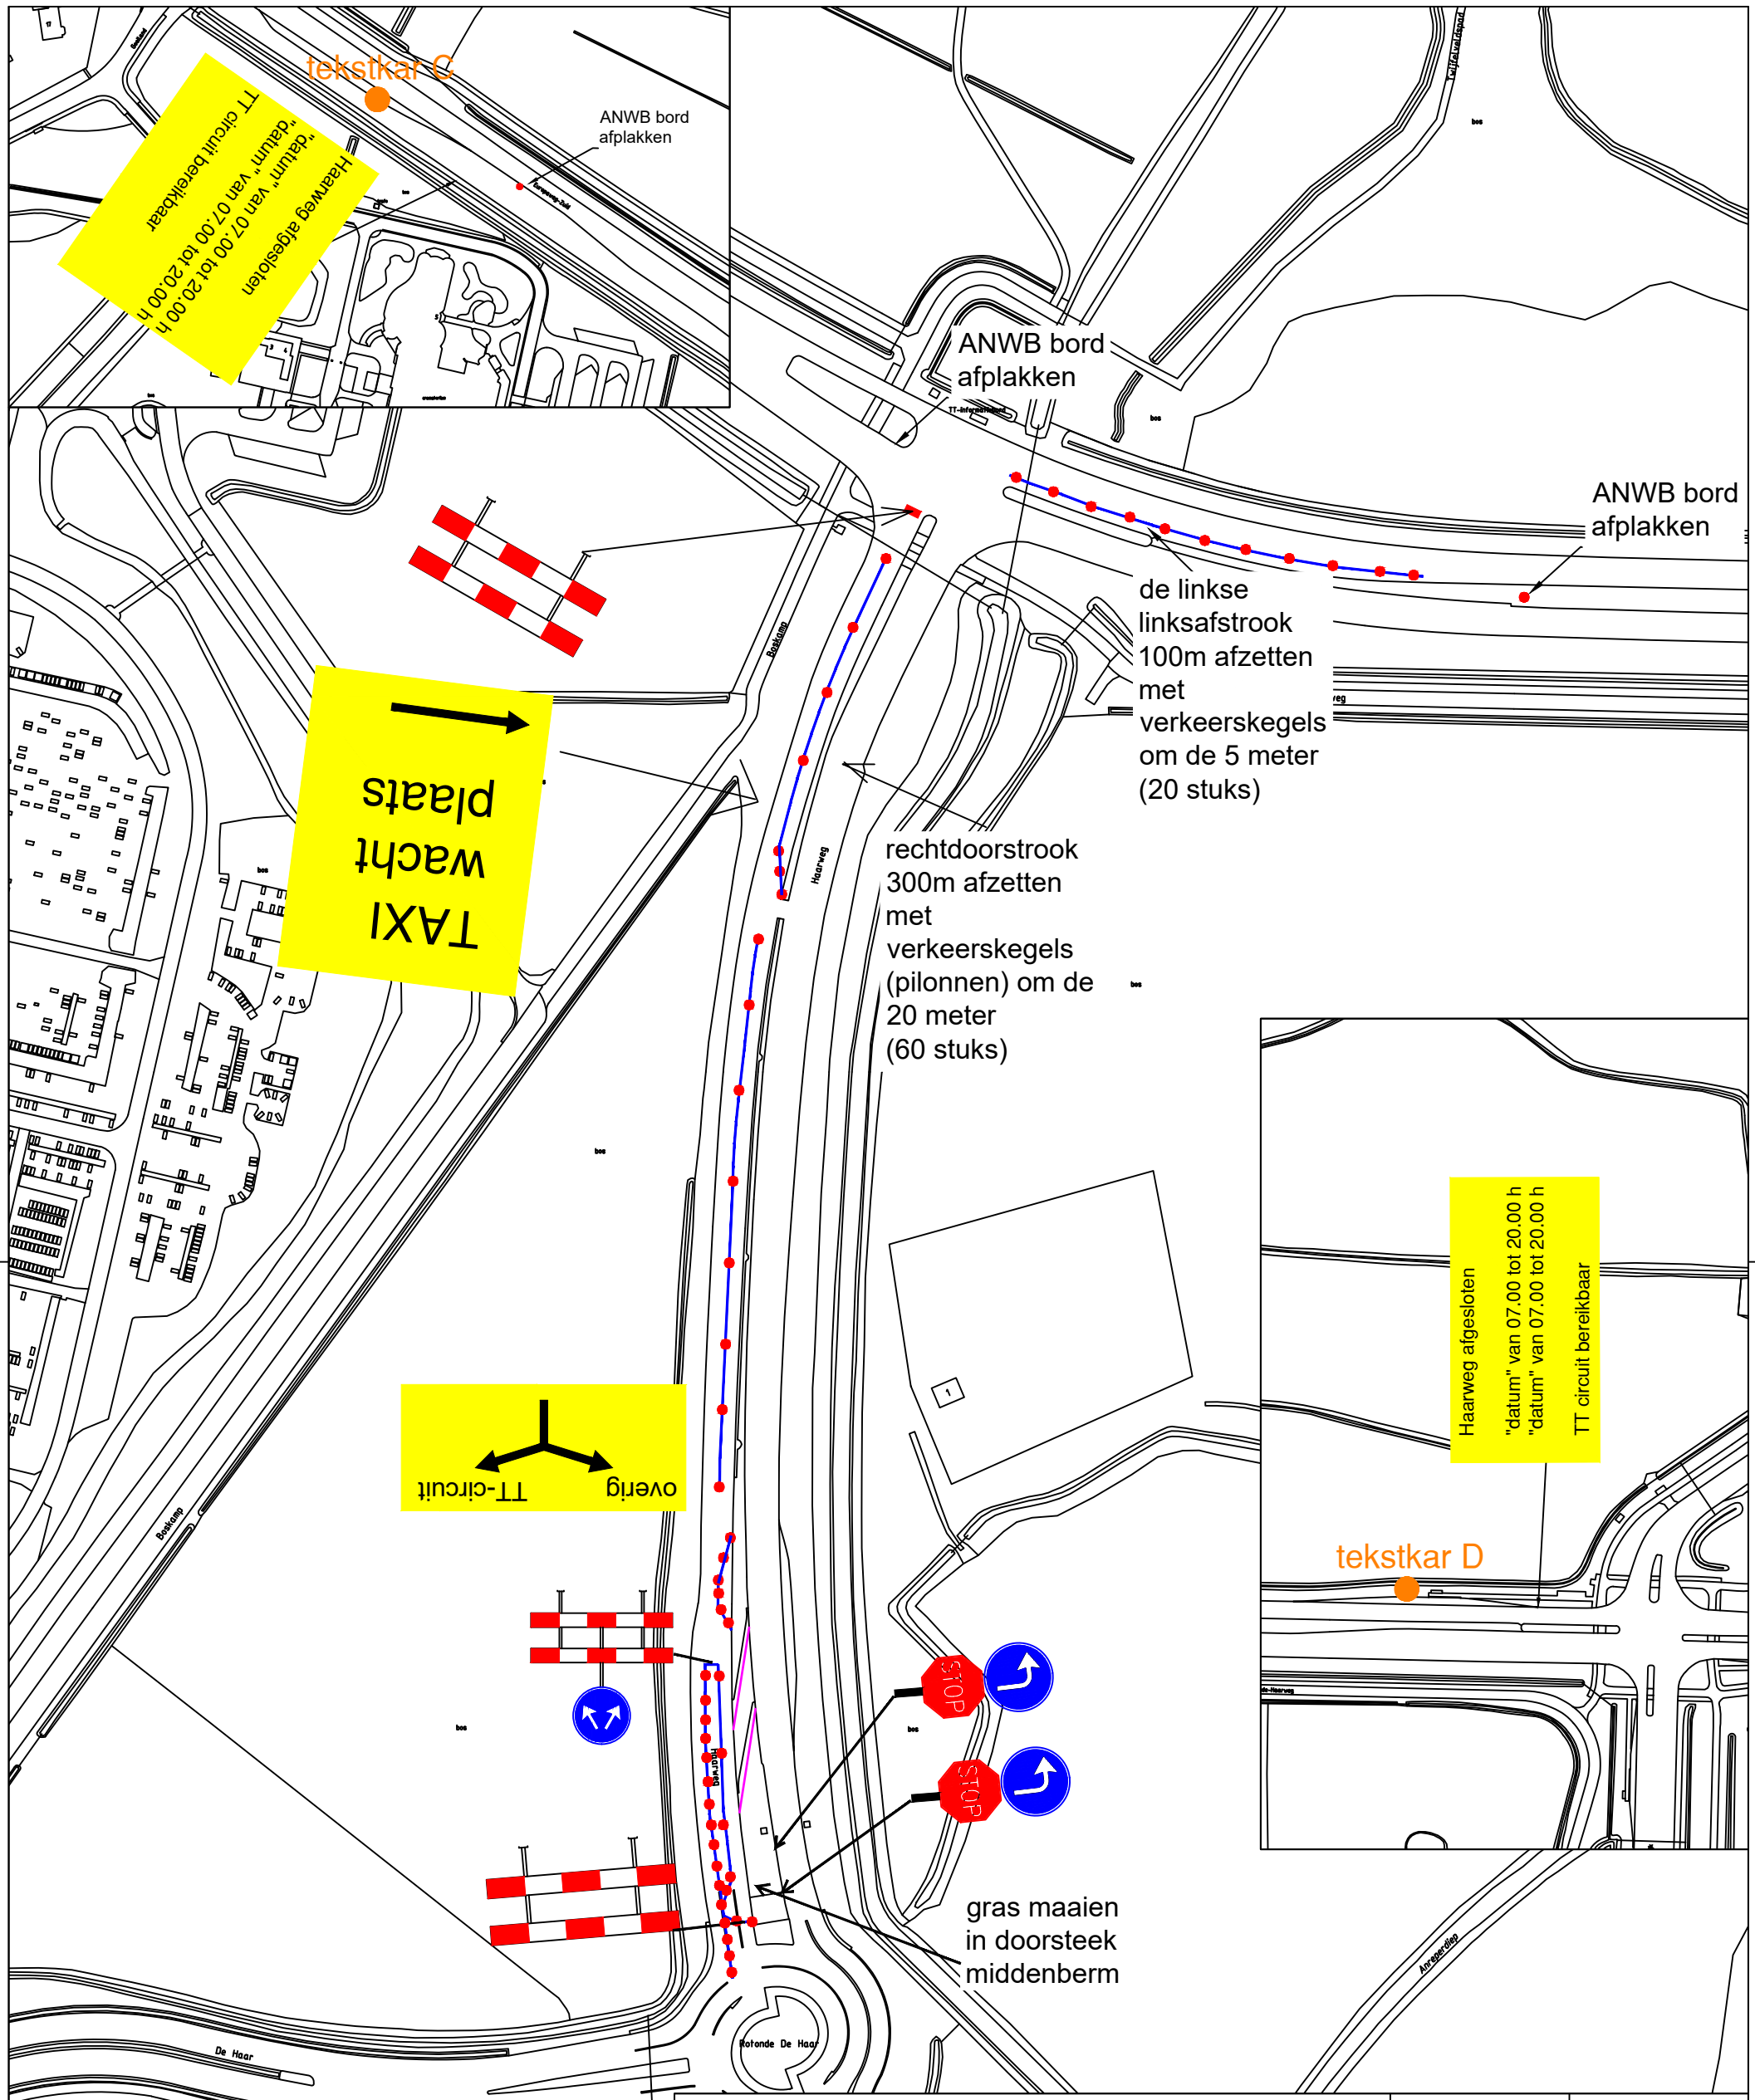

Verkeersmaatregelen TT circuit				tekening nummer	3.9
Afsluiting Haarweg (aanvoer)				bestek	
				project	
				formaat	A3
				schaal	
getekend	Alma Werkman	d.d.	08-03-2023	aantal bladen	
directeur		gezien d.d.		blad	
revisie		d.d.		filenaam	

Eenheid Leefomgeving

Team Ruimte

Gemeente Assen

Noordersingel 33
Postbus 30018
9400 RA Assen
Telefoon 0592 - 366911
Telefax 0592 - 366595