


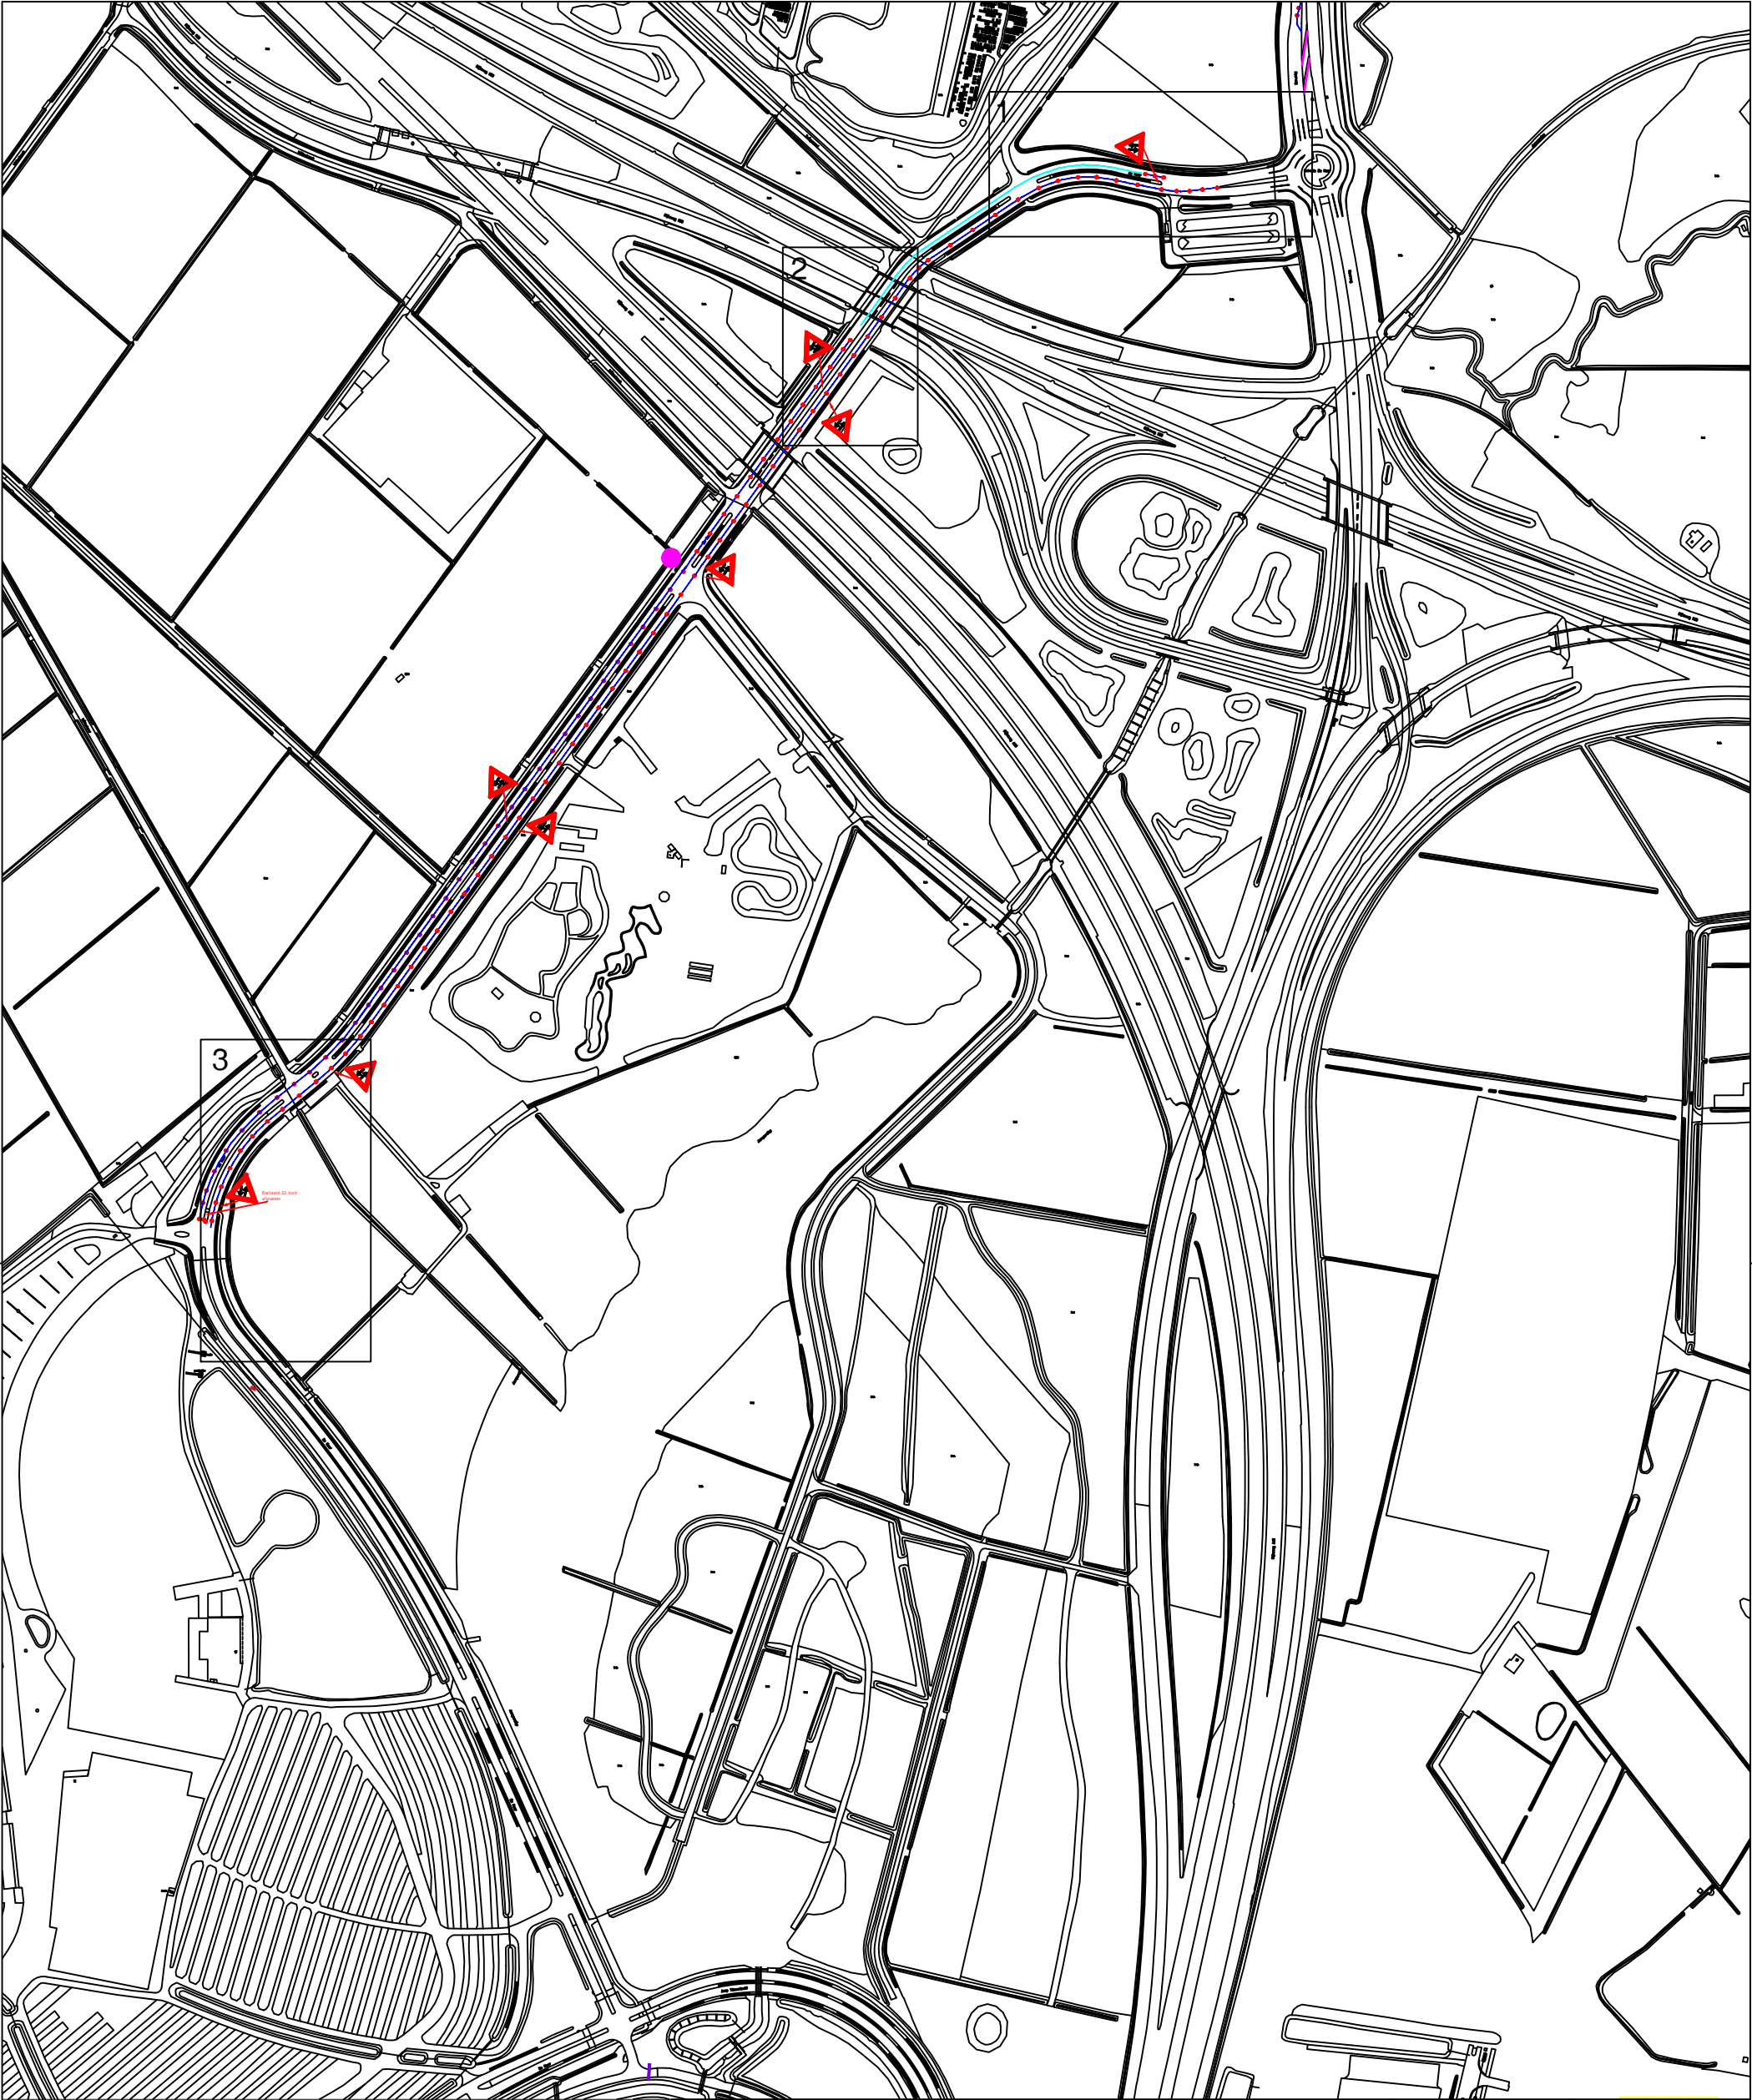

RVV bord J29



plaats kegels (totaal 350 stuks)



Barrier (460m)

Verkeersmaatregelen TT circuit

Aanvoer maatregel de Haar
lang traject - bij TT

getekend	Alma Werkman	d.d.	08-03-2023
directeur		gezien d.d.	
revisie		d.d.	

tekening nummer 3.12a

bestek	
project	
formaat	A3
schaal	
aantal bladen	
blad	
filenaam	

Eenheid
Leefomgeving

Team Ruimte



Gemeente Assen

Noordersingel 33
Postbus 30018
9400 RA Assen
Telefoon 0592 - 366911
Telefax 0592 - 366595