


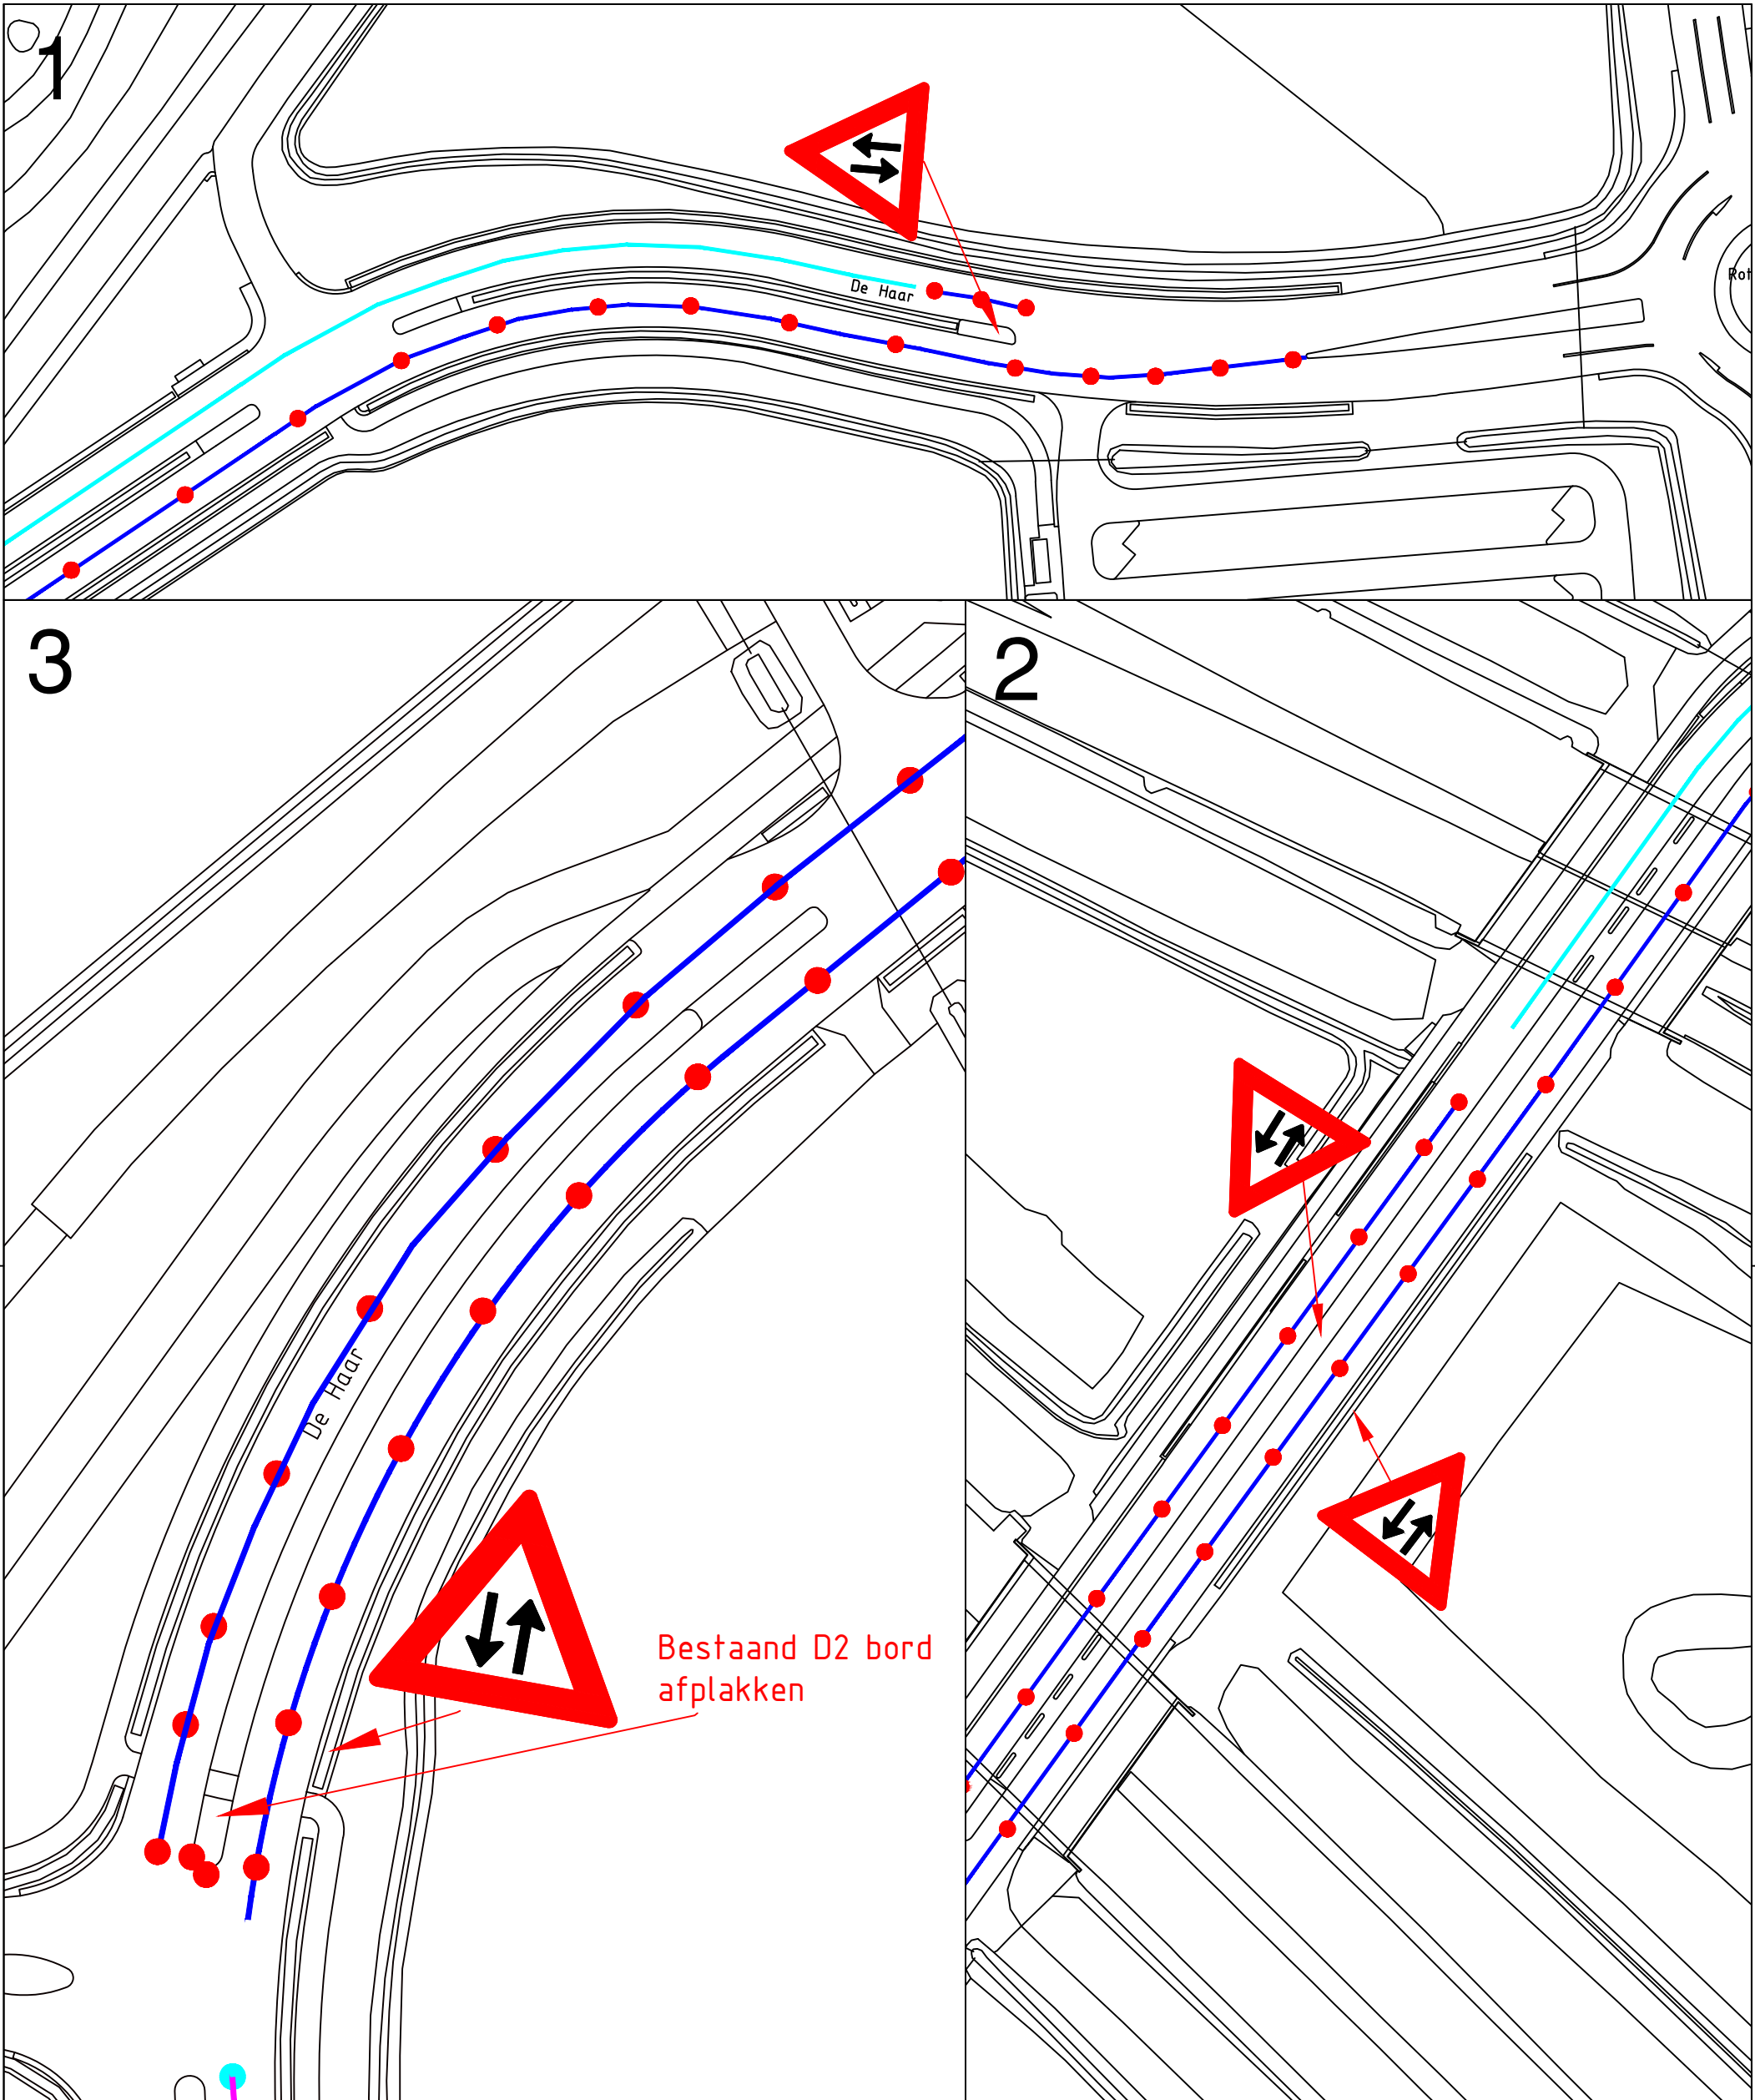



RVV bord J29



plaats kegels (totaal 350 stuks)



Barrier (460m)

Verkeersmaatregelen TT circuit

Aanvoer maatregel de Haar
lang traject - bij TT (details)

xx

getekend	Alma Werkman	d.d.	08-03-2023
directeur		gezien d.d.	
revisie		d.d.	

tekening nummer	3.12a1
bestek	
project	
formaat	A3
schaal	
aantal bladen	
blad	
filenaam	



Gemeente Assen

Noordersingel 33
Postbus 30018
9400 RA Assen
Telefoon 0592 - 366911
Telefax 0592 - 366595