


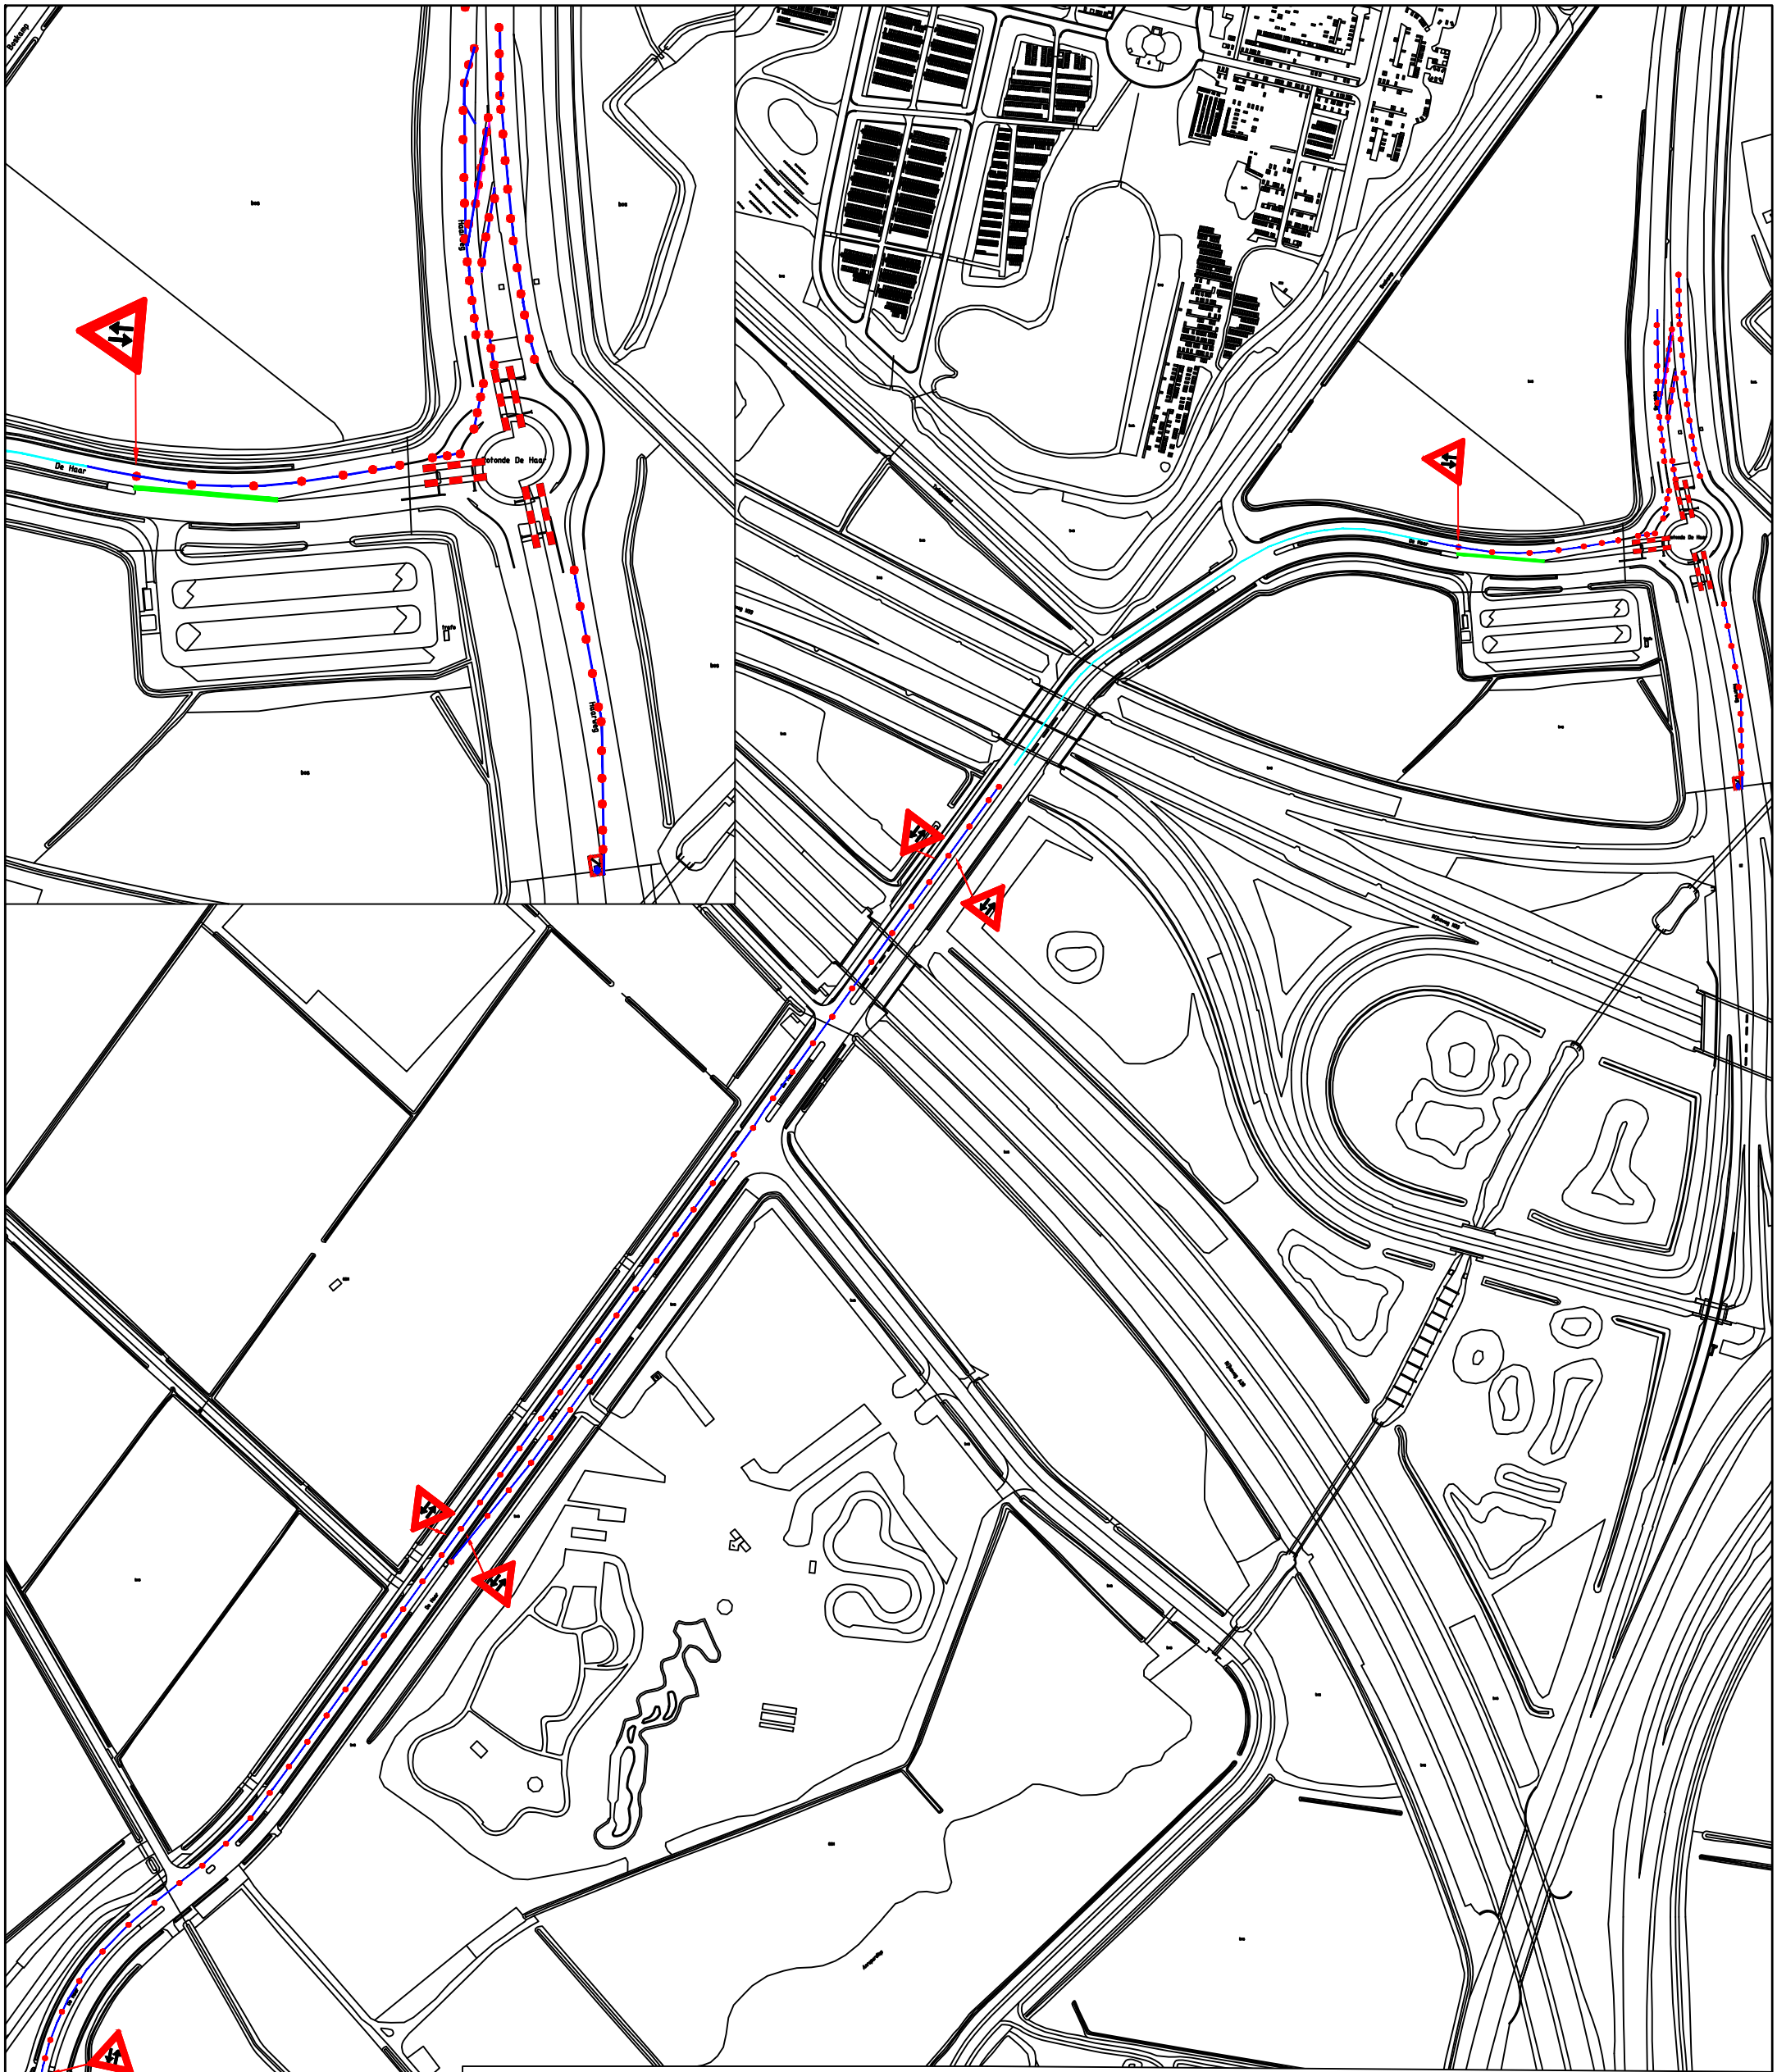

RVV bord J29



plaats kegels



Barrier

Verkeersmaatregelen TT circuit

Afvoer maatregel de Haar (zondag)

getekend	Alma Werkman	d.d.	08-03-2023
directeur		gezien d.d.	
revisie		d.d.	

tekening nummer 3.13b

bestek	
project	
formaat	A3
schaal	
aantal bladen	
blad	
filenaam	

Enheid
Leefomgeving

Team Ruimte



Gemeente Assen

Noordersingel 33
Postbus 30018
9400 RA Assen
Telefoon 0592 - 366911
Telefax 0592 - 366595