








**WBD23-636027-C**  
**Te dempen watergangen**

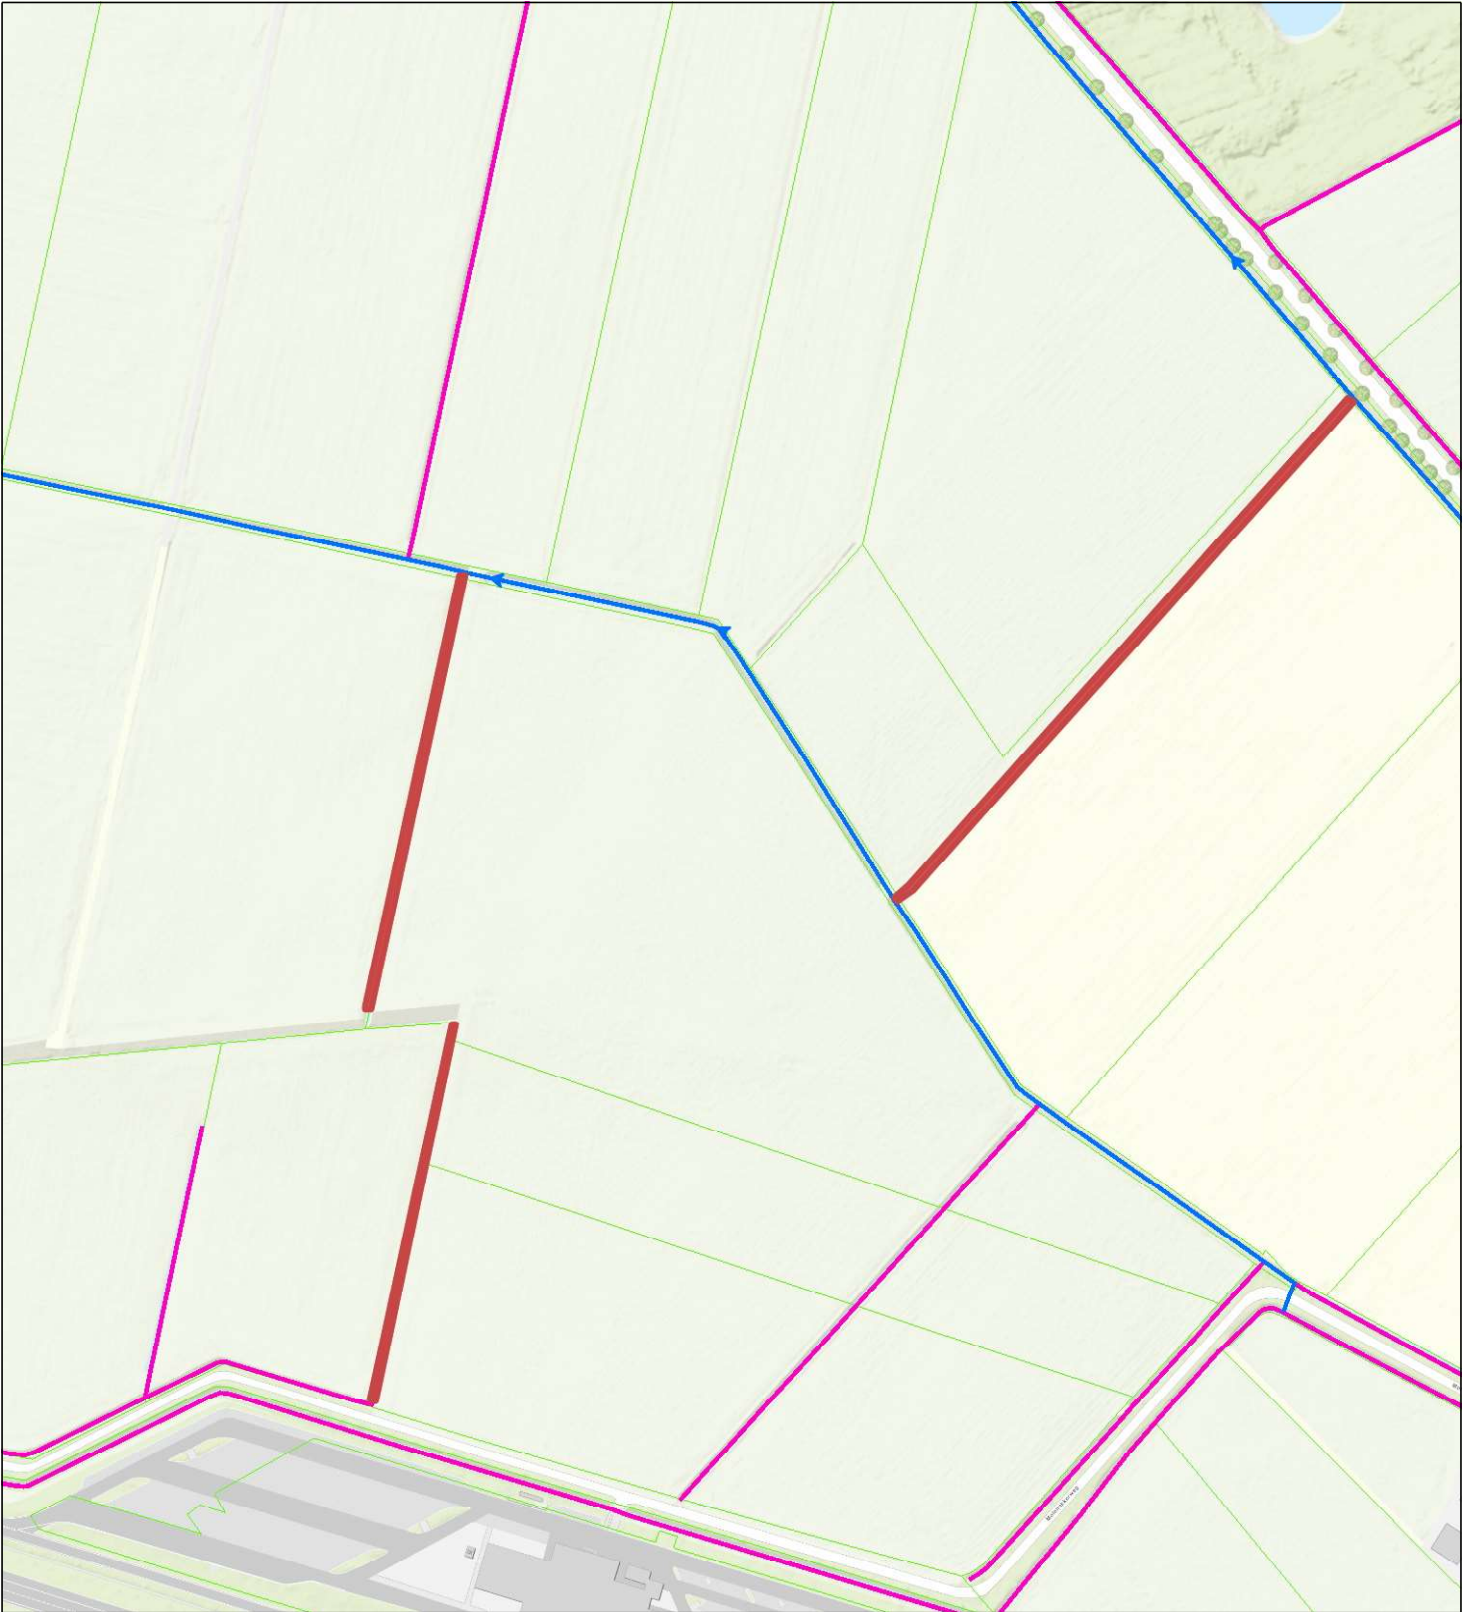

-  Categorie A waterloop
-  Categorie B waterloop
-  Afwijkend
-  Aangelande
-  Percelen
-  Te dempen watergangen



**Naam/Proces:**  
Vergunningen, Toezicht en  
Handhaving  
**Datum:** 26-04-2023  
**Formaat:** A4  
**Schaal:** 1:3,000