



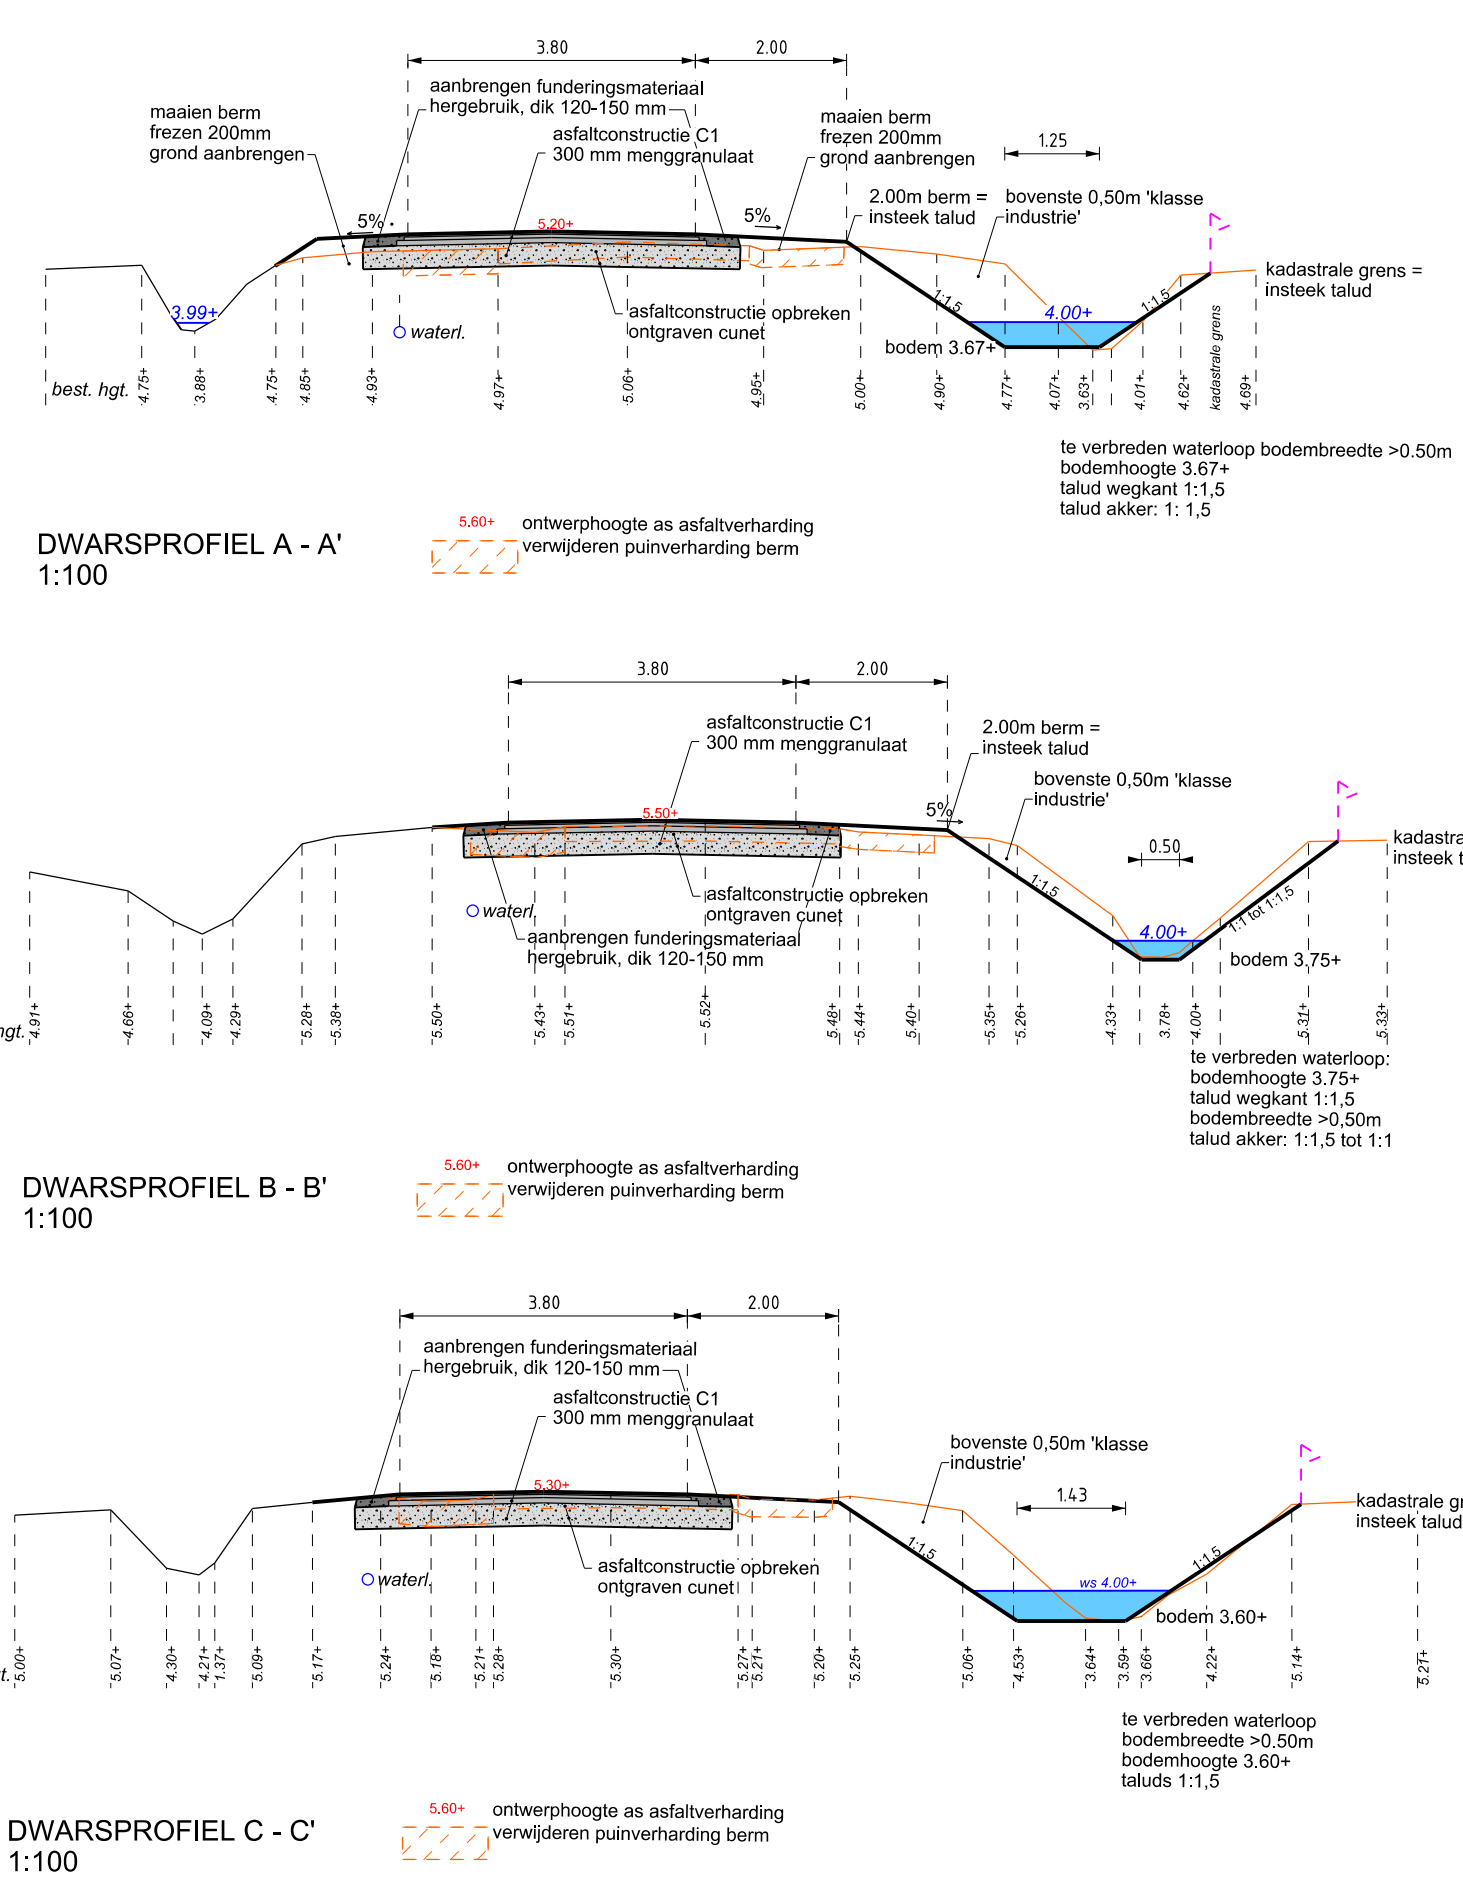

Wijzing A/6 april 2023 FB		Diverse aanpassingen	
		postadres Pastus 1054, 1060 GB Oosterhout telefoon 04 992 internet www.oosterhout.nl	Team Buiten Projecten
gemeente Oosterhout			
Project Akkerweg		datum: 23 maart 2023	
Onderdeel Watervergunning aanvraag maatregelen waterloop		schaal: 1: 1000	
		afst: A1	
		proj.nr:	
		get: FB	
		spec:	
Tekeningnummer: F10000			
Filemap:			
			
		Status Definitief	

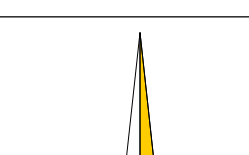