
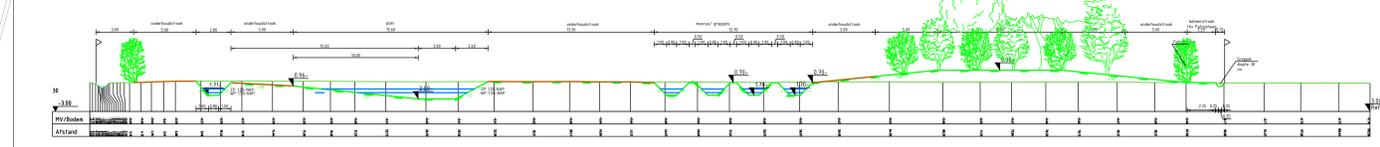


Legenda

Geometrie	Beschrijving
	Beschoeiing
	Perkeepalenrij
	Patrijshaag
	Grondwerkelijk kruin
	Grondwerkelijk teen
	Maaisveld
	Taludknip
	Bodem greppel
	Bodem watergang
	Insteek greppel
	Insteek watergang
	Waterlijn
	Grootveehek met rolveig
	Hekwerk
	Vissenbos
	Kant onderhoudspad
	Duiker

Symbol	Beschrijving
	Boom
	Boom
	Knotwilg
	Heester
	Patrijshaag
	Insectenhotel met informatiebord
	Grenspaal
	Erfgrens
	Stroomrichting met status watergang
	Verboden toegangs bord

Symbol	Beschrijving
	Onderhoudspad
	Bloemrijk gras
	kruidrijk gras
	Bosplantsoen
	Rietmaas
	Patrijshaag

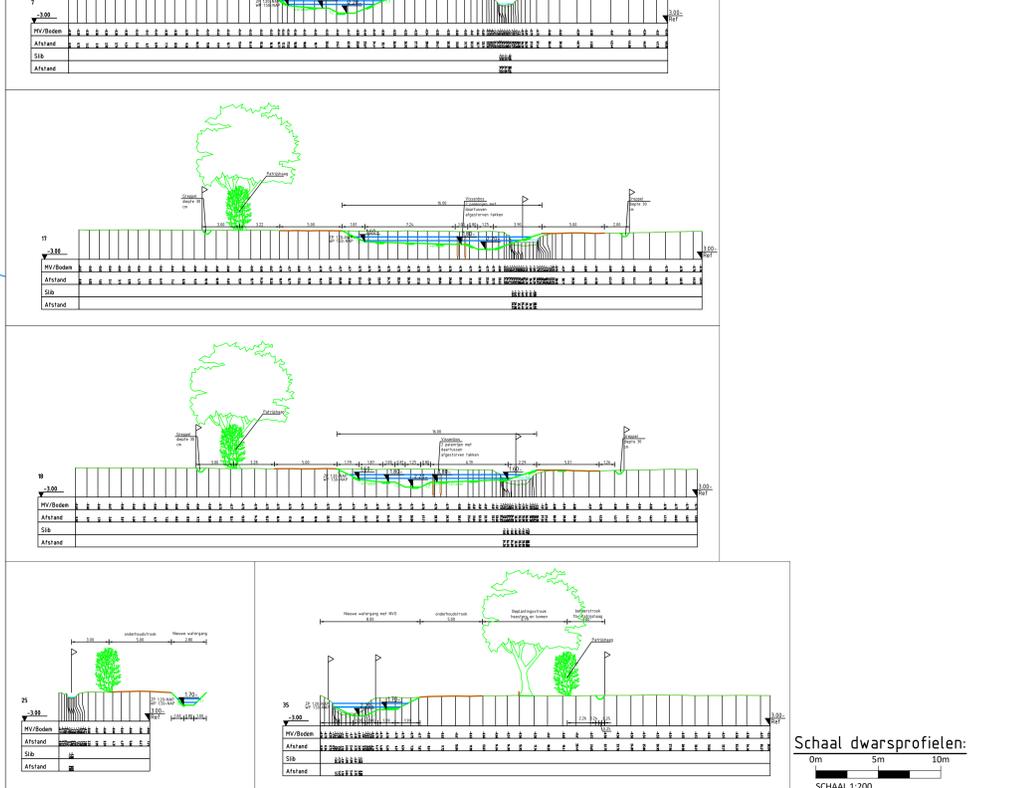

Grootveehek met met vleugelhekwerken 5 meter met WSRL logo Draairichting van de watergang af Aan zijkant vleugelhekwerken plaatsen

Vissenbossen 2 palenrijen met daartussen afgestorven takken

Vissenbossen 2 palenrijen met daartussen afgestorven takken

Grootveehek met met vleugelhekwerken 5 meter met WSRL logo Draairichting van de watergang af Aan zijkant vleugelhekwerken plaatsen aan slotkant bord plaatsen: "verboden toegang art 461 wetb.v.strafr"

Nieuwe dam met duiker beton 600, L9,60

ljsvogel wand

Grootveehek met met vleugelhekwerken 5 meter met WSRL logo Draairichting van de watergang af Aan zijkant vleugelhekwerken plaatsen "verboden toegang art 461 wetb.v.strafr" Informatiebord EVZ en insectenhotel

2 x solitaire boom Ulmus Leavis (Fladderiep) 9 x knotboom Salix Alba (knotwilg)

Nieuwe dam met duiker beton 600, L9,60

Vervangen dam met duiker beton 600, L9,60

Fendenveld



Waterschap Rivierland

Project: Ecologische verbinding zone Pompveld Alm

Onderdeel: Situatietekening

Projectnr: 100784

Postadres: De Bloemboog 1 postbus 150 4000 AN, Tel: (0344) 64 90 90 URL: www.waterschaprivierland.nl

Getekend: F. Faber

Gecontroleerd: S. Opic

Tekeningnr: 100784_EVZ-Alm_D003

Datum: 22-02-2023

Status: DO

Versie: 03

Schaal: 1:500/1:200

Formaat: A0

Documentnaam: Tekening

Uitgever eigenaar: Waterschap Rivierland