Legenda

Geometrie	Omschrijving
	Insteek watergang
	Talud kniklijn
	Bodem watergang
	Natuurlijke bescherming
	Waterlijn
	Gasleiding
	Onverhard
	Maaiveld
	Asfalt
	Rasterhekwerk
Arcering	**Omschrijving**
	Houtopstand
	Rietland
	Onderhoudstrook
Symbool	**Omschrijving**
	Heester
	Heester
	Heester
	Heester
	Erfgrens

DWARSPROFIEL DP 1
schaal 1:200

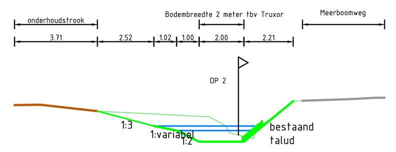

HOOGTE IN METERS DTM_Maurik	4,04 4,05 3,76 3,52 2,79 3,11 4,22 4,31 4,37
AFSTAND UIT AS IN METERS	19,00 18,00 17,00 16,00 15,00 14,00 13,00 12,00 11,00 10,00 9,00 8,00 7,00 6,00 5,00 4,00 3,00 2,00 1,00
MAAIVELDHOOGTE IN METERS DTM_Maurik	4,05 3,96 3,85 3,75 3,70 3,65 3,60 3,55 3,35 2,70 3,11 3,87 4,24 4,27 4,31 4,36

DWARSPROFIEL DP 2
schaal 1:200

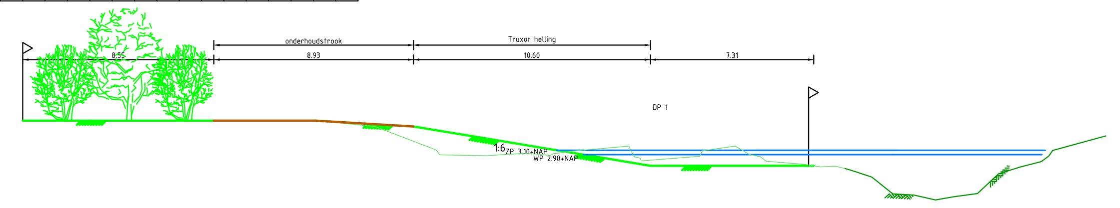

HOOGTE IN METERS DTM_Maurik	4,43 4,42 4,17 3,15 2,85 2,89 2,96 2,89 3,04 3,28 2,74 2,83 3,28 2,91 2,60 2,46 2,35 2,38 2,19
AFSTAND UIT AS IN METERS	1,00 2,00 3,00 4,00 5,00 6,00 7,00 8,00 9,00 10,00 11,00 12,00 13,00 14,00 15,00 16,00 17,00 18,00 19,00 20,00 21,00 22,00 23,00 24,00 25,00 26,00 27,00 28,00 29,00 30,00 31,00 32,00 33,00 34,00 35,00 36,00 37,00 38,00 39,00 40,00 41,00 42,00 43,00 44,00 45,00 46,00 47,00 48,00 49,00
MAAIVELDHOOGTE IN METERS DTM_Maurik	4,42 4,33 4,24 4,07 3,68 3,30 2,88 2,86 2,87 2,93 2,92 2,98 3,10 3,18 3,27 2,64 2,72 2,80 3,16 3,21 2,80 2,54 2,46 2,37

DWARSPROFIEL DP 3
schaal 1:200

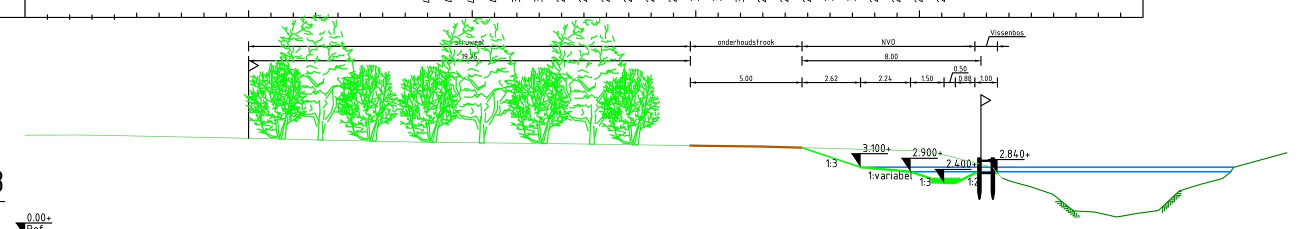

HOOGTE IN METERS DTM_Maurik	4,53 4,54 4,51 4,36 4,33 4,20 4,20 4,14 4,12 4,05 4,03 4,02 3,88 3,82 3,61 3,08 2,60
AFSTAND UIT AS IN METERS	1,00 2,00 3,00 4,00 5,00 6,00 7,00 8,00 9,00 10,00 11,00 12,00 13,00 14,00 15,00 16,00 17,00 18,00 19,00 20,00 21,00 22,00 23,00 24,00 25,00 26,00 27,00 28,00 29,00 30,00 31,00 32,00 33,00 34,00 35,00 36,00 37,00 38,00 39,00 40,00 41,00 42,00 43,00 44,00 45,00 46,00 47,00 48,00 49,00
MAAIVELDHOOGTE IN METERS DTM_Maurik	4,54 4,54 4,53 4,51 4,50 4,47 4,45 4,43 4,41 4,39 4,37 4,35 4,32 4,30 4,28 4,26 4,24 4,21 4,20 4,19 4,18 4,17 4,16 4,15 4,13 4,12 4,11 4,09 4,08 4,06 4,05 4,03 4,02 3,99 3,97 3,94 3,91 3,89 3,86 3,83 3,67 3,42 3,16

DWARSPROFIEL DP 4
schaal 1:200

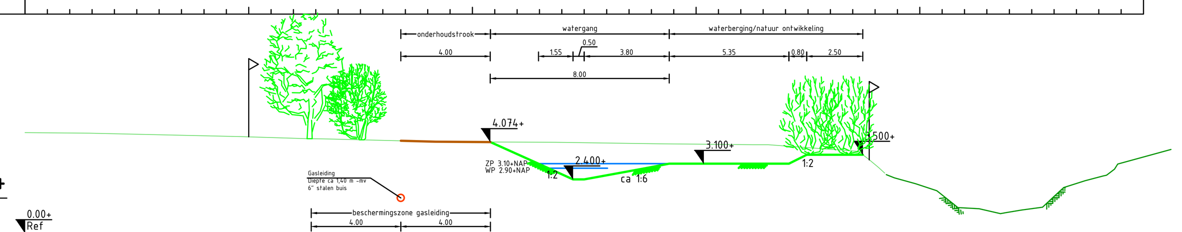

HOOGTE IN METERS DTM_Maurik	4,49 4,47 4,31 4,23 4,22 4,08 4,08 4,06 3,99 3,98 3,95 3,95 3,86 3,65 2,93 2,68
AFSTAND UIT AS IN METERS	1,00 2,00 3,00 4,00 5,00 6,00 7,00 8,00 9,00 10,00 11,00 12,00 13,00 14,00 15,00 16,00 17,00 18,00 19,00 20,00 21,00 22,00 23,00 24,00 25,00 26,00 27,00 28,00 29,00 30,00 31,00 32,00 33,00 34,00 35,00 36,00 37,00 38,00 39,00
MAAIVELDHOOGTE IN METERS DTM_Maurik	4,48 4,47 4,46 4,44 4,42 4,40 4,37 4,35 4,33 4,30 4,27 4,24 4,22 4,20 4,17 4,15 4,12 4,09 4,08 4,08 4,07 4,07 4,07 4,06 4,04 4,03 4,01 3,99 3,98 3,98 3,97 3,96 3,95 3,89 3,82 3,75 3,67 3,06

DWARSPROFIEL DP 5
schaal 1:200

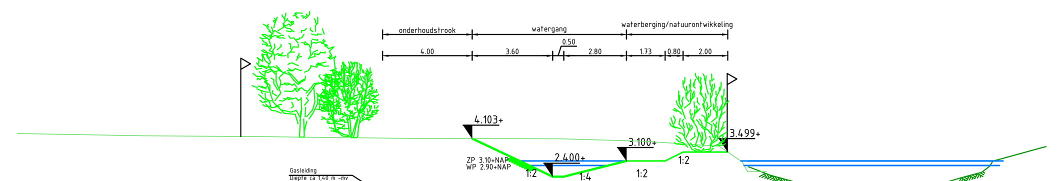

HOOGTE IN METERS DTM_Maurik	4,33 4,23 4,18 4,17 4,11 4,09 3,98 3,76 3,06 2,62
AFSTAND UIT AS IN METERS	1,00 2,00 3,00 4,00 5,00 6,00 7,00 8,00 9,00 10,00 11,00 12,00 13,00 14,00 15,00 16,00 17,00 18,00 19,00 20,00 21,00 22,00 23,00 24,00 25,00 26,00 27,00 28,00 29,00 30,00 31,00 32,00 33,00 34,00
MAAIVELDHOOGTE IN METERS DTM_Maurik	4,31 4,29 4,27 4,26 4,24 4,23 4,22 4,21 4,20 4,19 4,19 4,17 4,16 4,15 4,14 4,13 4,12 4,11 4,11 4,10 4,10 4,10 4,09 4,09 4,07 4,04 4,01 3,98 3,92 3,85 3,79 3,34 2,62

DWARSPROFIEL DP 6
schaal 1:200

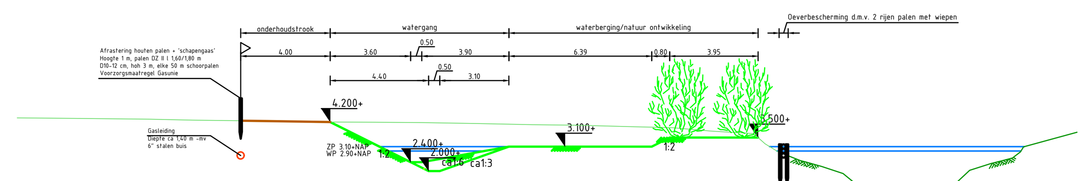

HOOGTE IN METERS DTM_Maurik	4,38 4,36 4,32 4,28 4,27 4,24 4,21 4,19 4,17 4,13 4,08 4,05 3,99 3,94 3,79 3,68 3,22 2,89
AFSTAND UIT AS IN METERS	1,00 2,00 3,00 4,00 5,00 6,00 7,00 8,00 9,00 10,00 11,00 12,00 13,00 14,00 15,00 16,00 17,00 18,00 19,00 20,00 21,00 22,00 23,00 24,00 25,00 26,00 27,00 28,00 29,00 30,00 31,00 32,00 33,00 34,00
MAAIVELDHOOGTE IN METERS DTM_Maurik	4,37 4,36 4,35 4,34 4,33 4,32 4,30 4,28 4,27 4,25 4,24 4,23 4,21 4,20 4,19 4,19 4,18 4,17 4,15 4,14 4,12 4,10 4,08 4,07 4,05 4,03 4,00 3,98 3,95 3,88 3,80 3,74 3,62 2,89

DWARSPROFIEL DP 7
schaal 1:200

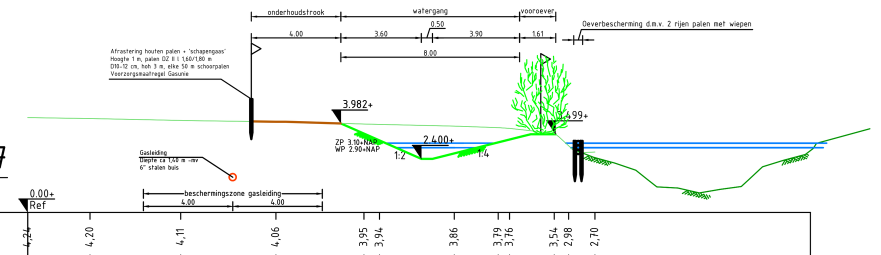

HOOGTE IN METERS DTM_Maurik	4,24 4,20 4,11 4,06 3,95 3,94 3,86 3,79 3,76 3,54 2,98 2,70
AFSTAND UIT AS IN METERS	1,00 2,00 3,00 4,00 5,00 6,00 7,00 8,00 9,00 10,00 11,00 12,00 13,00 14,00 15,00 16,00 17,00 18,00 19,00 20,00 21,00 22,00 23,00 24,00 25,00 26,00 27,00 28,00 29,00 30,00 31,00 32,00 33,00 34,00
MAAIVELDHOOGTE IN METERS DTM_Maurik	4,23 4,21 4,20 4,18 4,15 4,13 4,11 4,10 4,09 4,07 4,06 4,04 4,01 3,98 3,95 3,93 3,91 3,89 3,87 3,83 3,79 3,71 3,60 3,16 2,69

DWARSPROFIEL DP 8
schaal 1:200

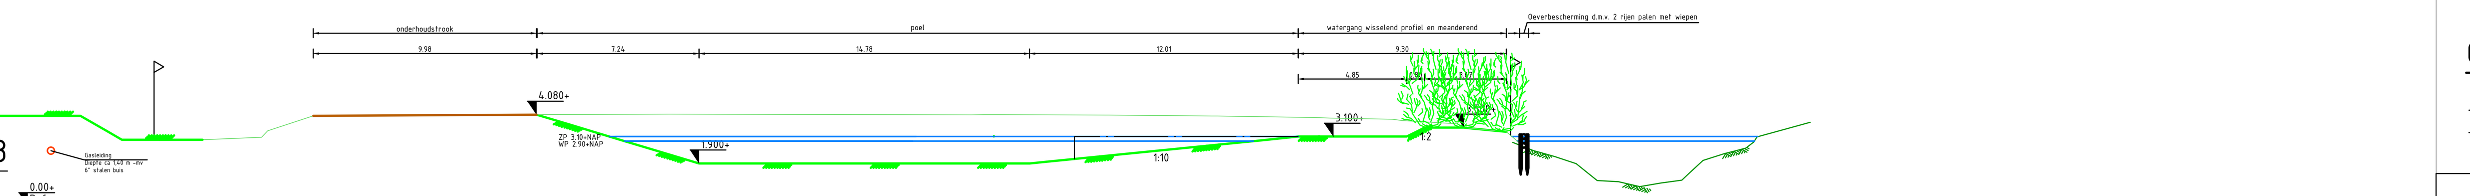

HOOGTE IN METERS DTM_Maurik	2,96 3,00 3,07 4,02 4,03 4,03 4,07 4,10 4,07 4,08 4,08 4,06 4,04 4,02 3,95 3,93 3,88 3,67 3,31 2,65
AFSTAND UIT AS IN METERS	1,00 2,00 3,00 4,00 5,00 6,00 7,00 8,00 9,00 10,00 11,00 12,00 13,00 14,00 15,00 16,00 17,00 18,00 19,00 20,00 21,00 22,00 23,00 24,00 25,00 26,00 27,00 28,00 29,00 30,00 31,00 32,00 33,00 34,00 35,00 36,00 37,00 38,00 39,00 40,00 41,00 42,00 43,00 44,00 45,00 46,00 47,00 48,00 49,00 50,00 51,00 52,00 53,00 54,00 55,00 56,00 57,00 58,00 59,00 60,00 61,00 62,00 63,00 64,00 65,00 66,00 67,00 68,00 69,00 70,00 71,00 72,00 73,00 74,00
MAAIVELDHOOGTE IN METERS DTM_Maurik	2,97 3,01 3,05 3,45 3,77 4,01 4,03 4,03 4,03 4,04 4,05 4,06 4,07 4,07 4,08 4,08 4,09 4,10 4,10 4,10 4,10 4,10 4,09 4,09 4,09 4,09 4,08 4,08 4,08 4,07 4,07 4,07 4,07 4,08 4,08 4,07 4,07 4,06 4,05 4,04 4,04 4,03 4,03 4,02 4,00 3,99 3,97 3,96 3,94 3,91 3,89 3,88 3,78 3,72 3,61 3,42 3,32

DWARSPROFIEL DP 9
schaal 1:200

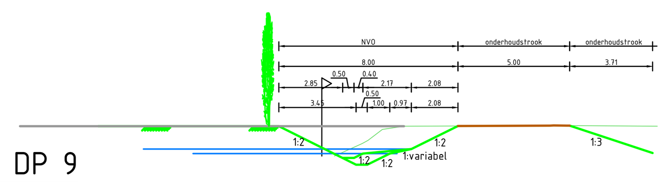

HOOGTE IN METERS DTM_Maurik	2,79 3,35 3,98 4,13 4,15 4,15 4,13
AFSTAND UIT AS IN METERS	1,00 2,00 3,00 4,00 5,00 6,00 7,00 8,00 9,00 10,00 11,00 12,00 13,00 14,00 15,00 16,00 17,00 18,00 19,00 20,00 21,00 22,00 23,00 24,00
MAAIVELDHOOGTE IN METERS DTM_Maurik	2,99 3,45 4,02 4,13 4,13 4,14 4,14 4,15 4,15 4,15 4,15 4,15 4,14 4,14

0m 5m 10m
SCHAAL 1:200

OPMERKINGEN:

- MATEN IN M (METERS) TENZIJ ANDERS VERMELD
- HOOGTEMATEN IN METERS T.O.V. NAP

Waterschap Rivierenland
Bezoekadres: De Blomboogerd 1, 4003 BX, Tiel
Postadres: postbus 599, 4000 AN, Tiel
tel: (0344) 64 90 90
URL: www.waterschaprivierenland.nl

Project:	Klimaatbuffer Maurik		
Onderdeel:			
Projectnr: 100781	*Datum:*	*Blad:* 1	*van:* 1
Getekend: F. Faber	20-03-2023	*Status:* DO	
Gecontroleerd: S. Opic	20-03-2023	*Versie:* 03	
Besteksnr:		*Schaal:* 1:500/1:200	
Tekeningnr: 100781_klimaatbufferMaurik_DO02		*Formaat:* A0	

Documentsoort: Tekening
Wettige eigenaar: Waterschap Rivierenland

Locatie netwerk: L:\Project26\100781 Klimaatbuffers_RegiodealRivierenland\09 tekeningen\100781_klimaatbufferMaurik_DO02.dwg