


Bebording éénrichting st. Ludgerusstraat

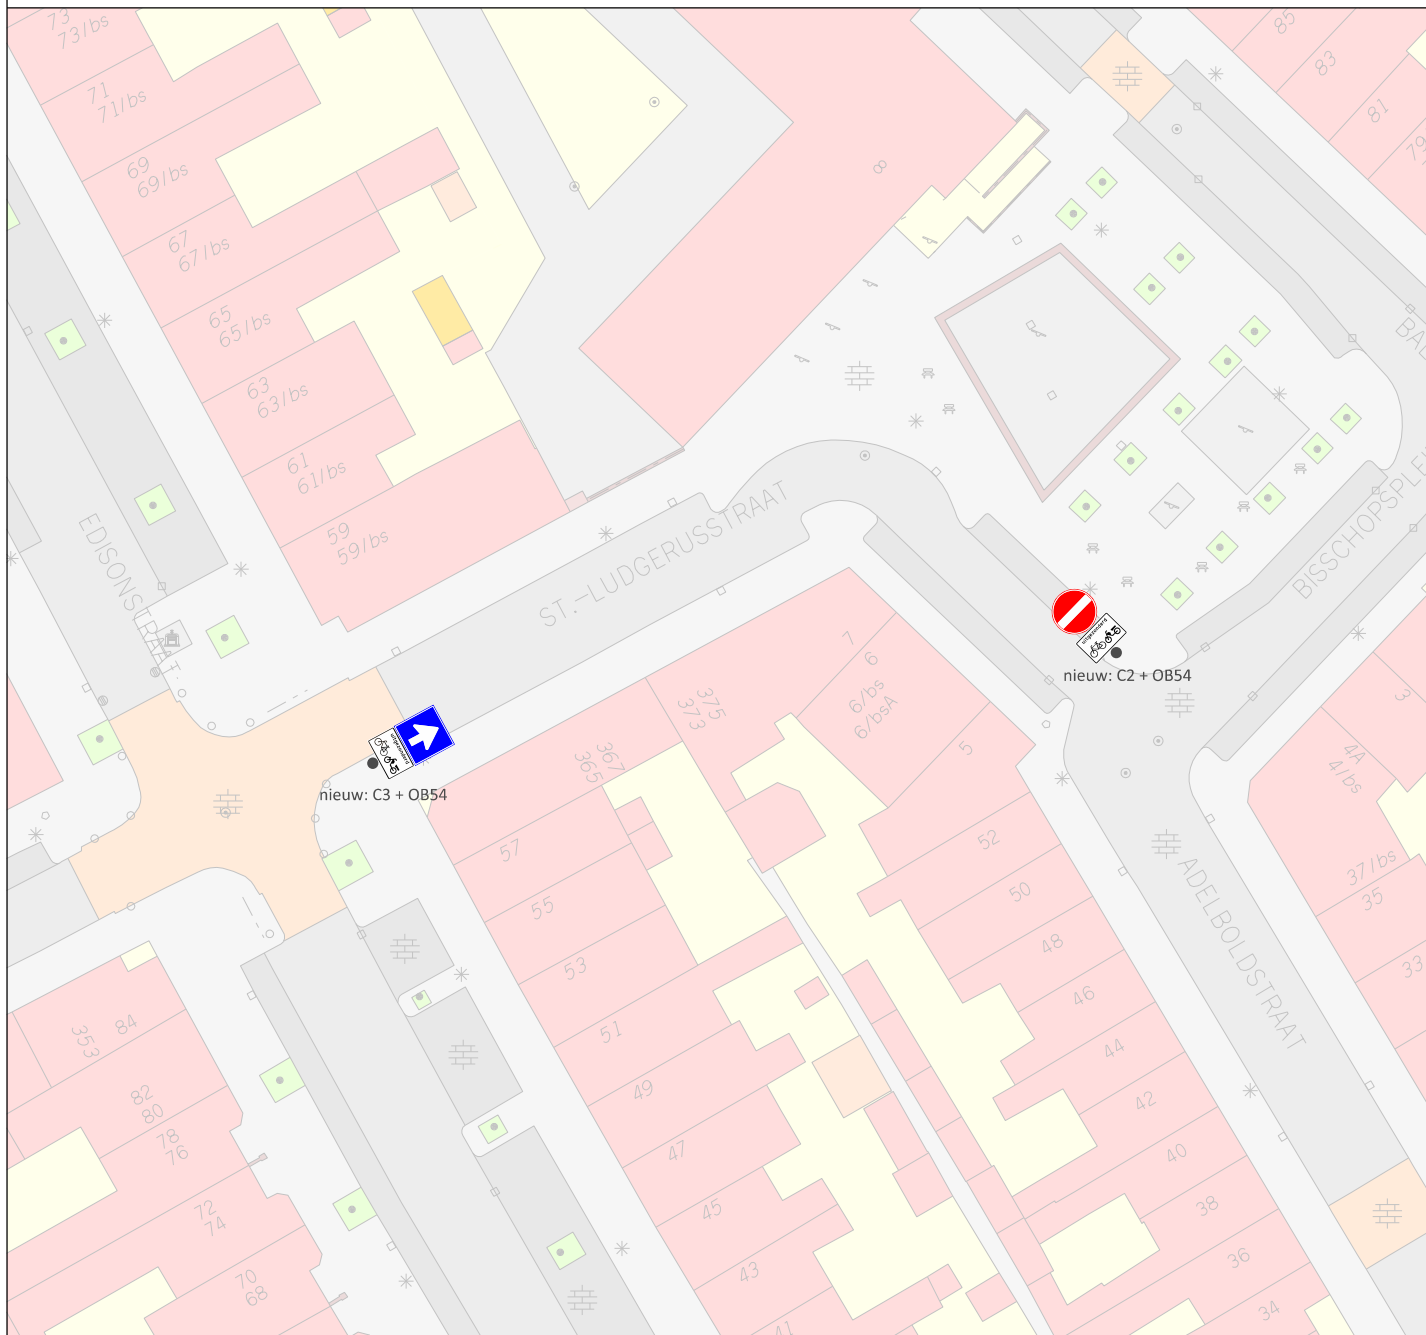

LEGENDA



toepassen: C3
 éénrichting, inrijden vanaf deze zijde



toepassen: C2
 éénrichting, inrijden vanaf andere zijde



toepassen: OB54
 uitgezonderd (brom)fiets

Ontwikkelenorganisatie Ruimte
 Gilde Stedenbouw en Mobiliteit, subgilde Mobiliteit



Stadsplateau 1 Postbus 8406 3503 RK Utrecht Telefoon 030 - 28 623 78

Wijz.	Datum	Getek.	Aard der wijziging
1.	29-04-22	JS	
2.			
3.			
4.			

Instellen éénrichting st. Ludgerusstraat definitief

datum plot: 29 april 2022

ontwerper: J. Smedts
 schaal: 1:500
 formaat: A4
 datum: 29 april 2022
 tekeningnaam: W:\SO\ONTW\VenV\Team-AenV\Medewerkers\J.Smedts\Kleine vragen\Document_kleine-vragen_2022.dgn



0m

18m

44m