

RENVOOI

kozijnen

- kozijnen, ramen en deuren uitvoeren conform KVT'95,
 - kozijnmaatvoering:
 - hoogte gemeten vanaf vloer. Peil (excl. bouwbesluiten),
 - er wordt geen rekening gehouden met lagen en koppenmaat,
 - dient afgetemd te worden op noodzakelijke constructie
 - kozijnen moeten voldoen aan weersdankklasse 2 (NEN 2506); hang en sluitwerk moet voldoen aan SKG 2 sterren,
 - de kozijnen van de gehele woning worden v.v. isolerende beglazing zoals omschreven in het bestek. Daar, waar nodig, letselbepkend veiligheidsglas toepassen vlg. NEN 3669 & 6702
 - de onderdorpel van de voordeur, uitgevoerd in DTS-BI; waarbij de bovenzijde niet hoger is dan 0,020m + afgewerkte vloer
 - onderdorpels van naar buiten draaiende deuren: DTS-BU
 - op buitenkozijnen met schuivende delen onderdorpel uitvoeren in DTS,
 - draaiende delen lager dan 600mm-af zonder balkon of balustrade
 - v.v. doorvalbeveiliging
 - alle binnendeuren hebben een deurmaat van 930x2315 tenzij anders vermeld.
- sb: shadowbox paneel
ld: loope deur (actieve) van dubbele deur
zw: zonerende beglazing
ll: loze leding t.b.v. (dookomstige) screens
sc: screen t.b.v. zonerwing
vot: verhoogde bovenzijde

symboolverklaring

- (dragend) binnenmetselwerk, keramische snelbouwsteen, afm./ druktterte/ kwaliteitsklasse vlg. ber. & tek. v/d constr./leverancier
- buitengevelmetselwerk en metselverband conform opgave bestek
- isolatiemateriaal, type, afm. en kwaliteit conform EPN ber. en bestek
- optische rookmelder in ruimte vlg. eisen NEN-en ISO 12239, NEN 2555 en B.B. afn. 6.5 art. 6.2.1
- geïsoleerde standleiding
- wasmachine
- wasdroger
- geïsoleerd kruipkuk afm. 595x795mm vv lukringkader (luchtdicht)
- vlizot-trap, 3 delig hout zonder zwenkruimte inbouwmaat 700x1200mm
- symbool voor meterkast

geluid

- Een uitwendige scheidingconstructie van een verblijfsgebied heeft een karakteristieke geluidswering > 20 dB.
- Het volgens NEN 5077 bepaalde karakteristieke lucht-geluidniveaunderschil voor de geluidsoverdracht van een verblijfsruimte naar een andere verblijfsruimte van dezelfde woonfunctie is niet kleiner dan 12 dB.
- Het volgens NEN 5077 bepaalde gewogen contact geluidniveau voor de geluidsoverdracht van een verblijfsruimte naar een andere verblijfsruimte in dezelfde woonfunctie is niet groter dan 79 dB.

installaties

- Water, elektra, cal, telefoon aanleggen middels voorgeschreven schut-buizen en vlg. voorschriften van de nutsbedrijven en de gemeente en de NEN-normen. E.a.s. is voor rekening van de aannemer
- installatie's in de woning veroorzaken een karakteristiek instali. geluidniveau van ten hoogste 30 dB vlg. bouwbesluit afn. 5.2 art. 5.8 en 5.9
- Detaillering uitvoeren conform SBK Referentiedetails Woningbouw.
- Op de E-installatie zijn NEN 1010, NEN 3140 en NEN 5152 van toepassing
- Uitvoering tap- en warmwaterinstallatie conform de in de NEN opgenomen eisen
- Uitvoering binneninstallatie conform NEN 3213, NEN 3215, NEN 3216, NEN 5077, met de bijbehorende bijbehorende meest recente correctiebladen.
- De binnenleiding mag in een verblijfsruimte geen hoger geluidniveau hebben dan 40dB(A).
- Standleidingen isoleren met 50mm minerale wol- schalen
- Uitvoering HWA-installatie conform NEN 3215 en NEN 3216.

wateropname

Artikel 2.23 Wateropname
lid 1.
een scheidingconstructie van een toiletruimte of een badruimte, heeft aan een zijde die grenst aan die ruimte, tot 1,2 m hoogte boven de vloer van die ruimte een volgens NEN 2728 bepaalde wateropname die gemiddeld niet groter is dan 0,01 kg/(m².s1/2)
lid 2.
op geen enkele plaats groter dan 0,2 kg/(m².s1/2)
voor een badruimte geldt het in het eerste lid gestelde voorschrift ter plaatse van een bad of een douche over een lengte van ten minste 3 m, tot een hoogte van 2,1 m boven de vloer van die ruimte.

stookplaats

- Artikel 2.57 Stookplaats
Materiaal ter plaatse van of nabij een stookplaats voldoet aan brandklasse A1 of voor zover het de bovenzijde van een vloer, een trap of een hellingbaan betreft aan brandklasse A1H, beide bepaald volgens NEN-EN 13501-1, indien:
- op het materiaal een intensiteit aan warmtestraling kan optreden die, bepaald volgens NEN 6061, groter is dan 2 kW/m², of
 - in het materiaal een temperatuur kan optreden die, bepaald volgens NEN 6061, hoger is dan 50 °C.
 - Rookgaskanalen t.b.v. de hard brandveilig uitvoeren conform NEN 6060 in v.v. dubbelwandig geïsoleerd kanaal, vanaf de (metselwerk) schouw tot boven het dak.
 - Alleen originele door de fabrikant voorgeschreven hulpstukken en constructies toepassen.
 - Rookgaskanaal wordt voorzien van een vonkvangervang.
 - Hoogte schoorsteen in overlij met en volgens voorschriften haardenleverancier.

bijzondere bepalingen


Artikel 1.17a. Uitzonderingen woonfunctie voor particulier eigendom
Op het bouwen van een woonfunctie voor particulier eigendom zijn de afdelingen 4.3, 4.4, 4.5 en 4.6 en onverminderd het bepaalde in artikel 2.2, 3.0a lid 10, artikel 6.10 niet van toepassing.
Wat betreft de afdelingen 2.3, 2.4, 2.5, 2.6, 3.11, 4.1, 4.2 en 4.7 zijn de voorschriften voor een bestaand bouwwerk van toepassing.

verwerkingsvoorschriften


Voor de toe te passen materialen dient de verwerking plaats te vinden overeenkomstig de door de fabrikant / leverancier bij de levering te verstrekken verwerkingsvoorschriften.
Mocht er op tekening (en bestek) anders getekend / vermeld zijn, dan zijn de verwerkingsvoorschriften van fabrikant / leverancier als nog van toepassing.
Dit is tevens van toepassing op de principedetails (tekening BT-03).

brandweer



- Artikel 2.67. Binnenopgang
Een zijde van een constructieonderdeel die grenst aan de binnenlucht voldoet aan brandklasse 0 en aan rookklasse J2, beide bepaald volgens NEN-EN 13501-1.
- Artikel 2.68. Buitenopgang
Een zijde van een constructieonderdeel die grenst aan de buitenlucht voldoet aan brandklasse 0, bepaald volgens NEN-EN 13501-1.
- Artikel 2.69. Belangbaar via
Voor de bovenzijde van een vloer, een trap en een hellingbaan die grenst aan de binnenlucht rookklasse 1H en brandklasse D1, beide bepaald volgens NEN-EN 13501-1.

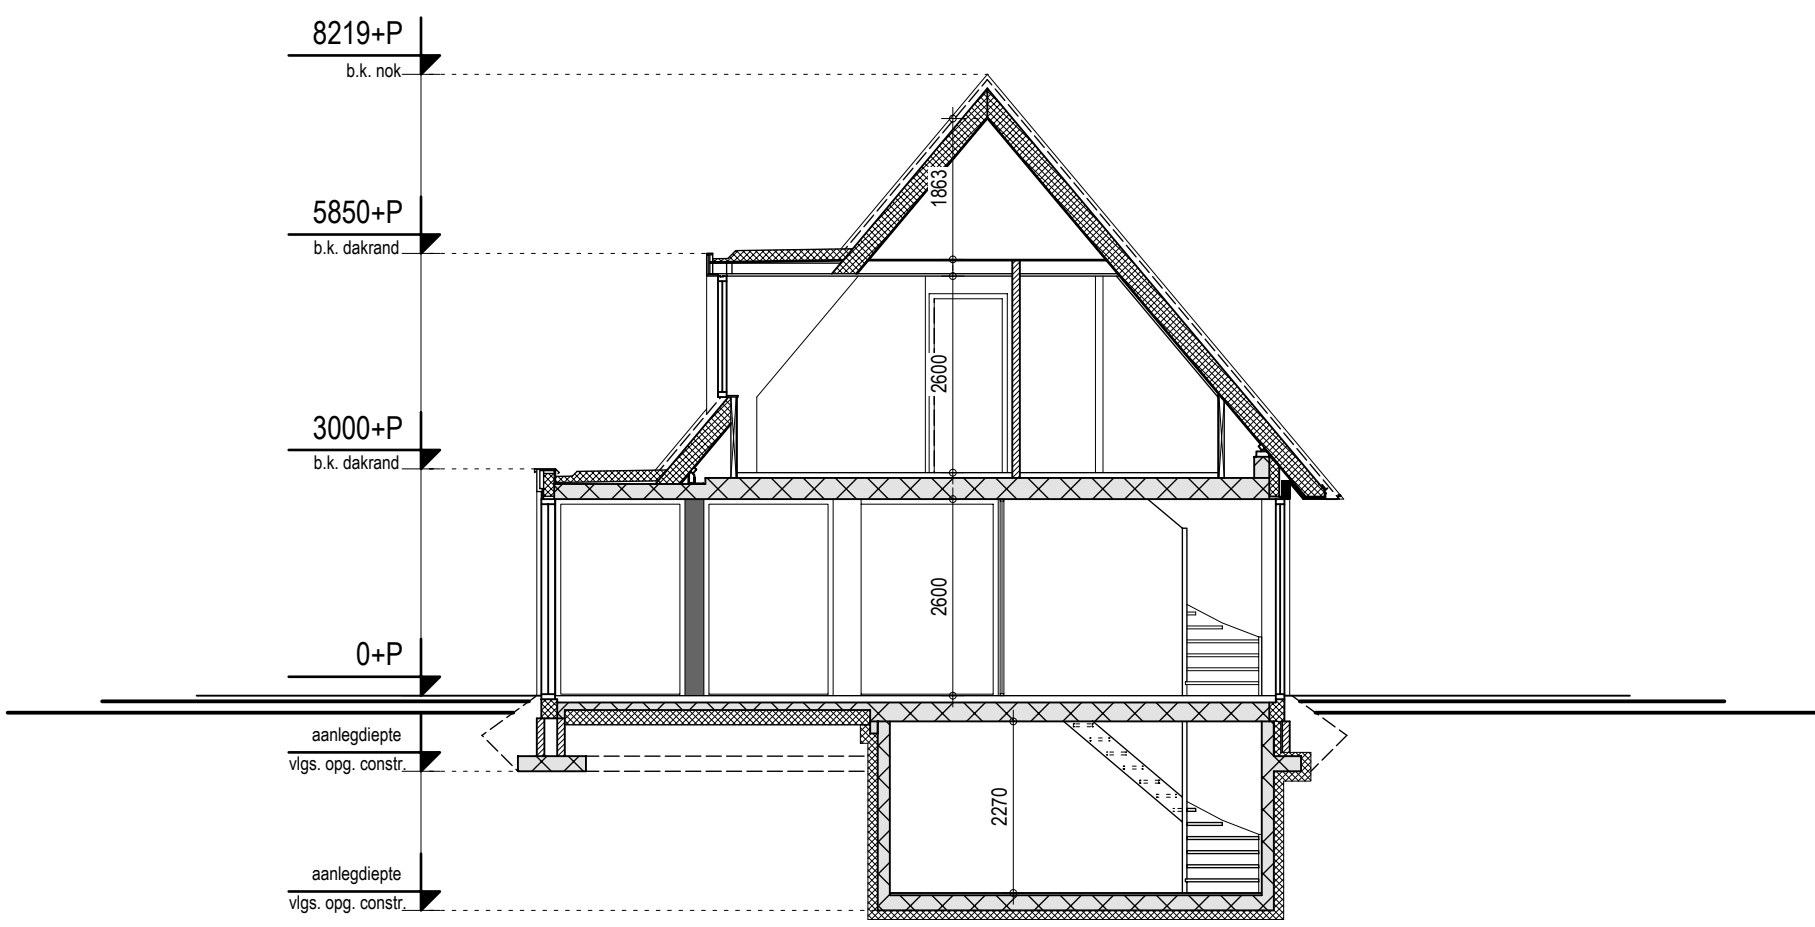



doorsnede A-A

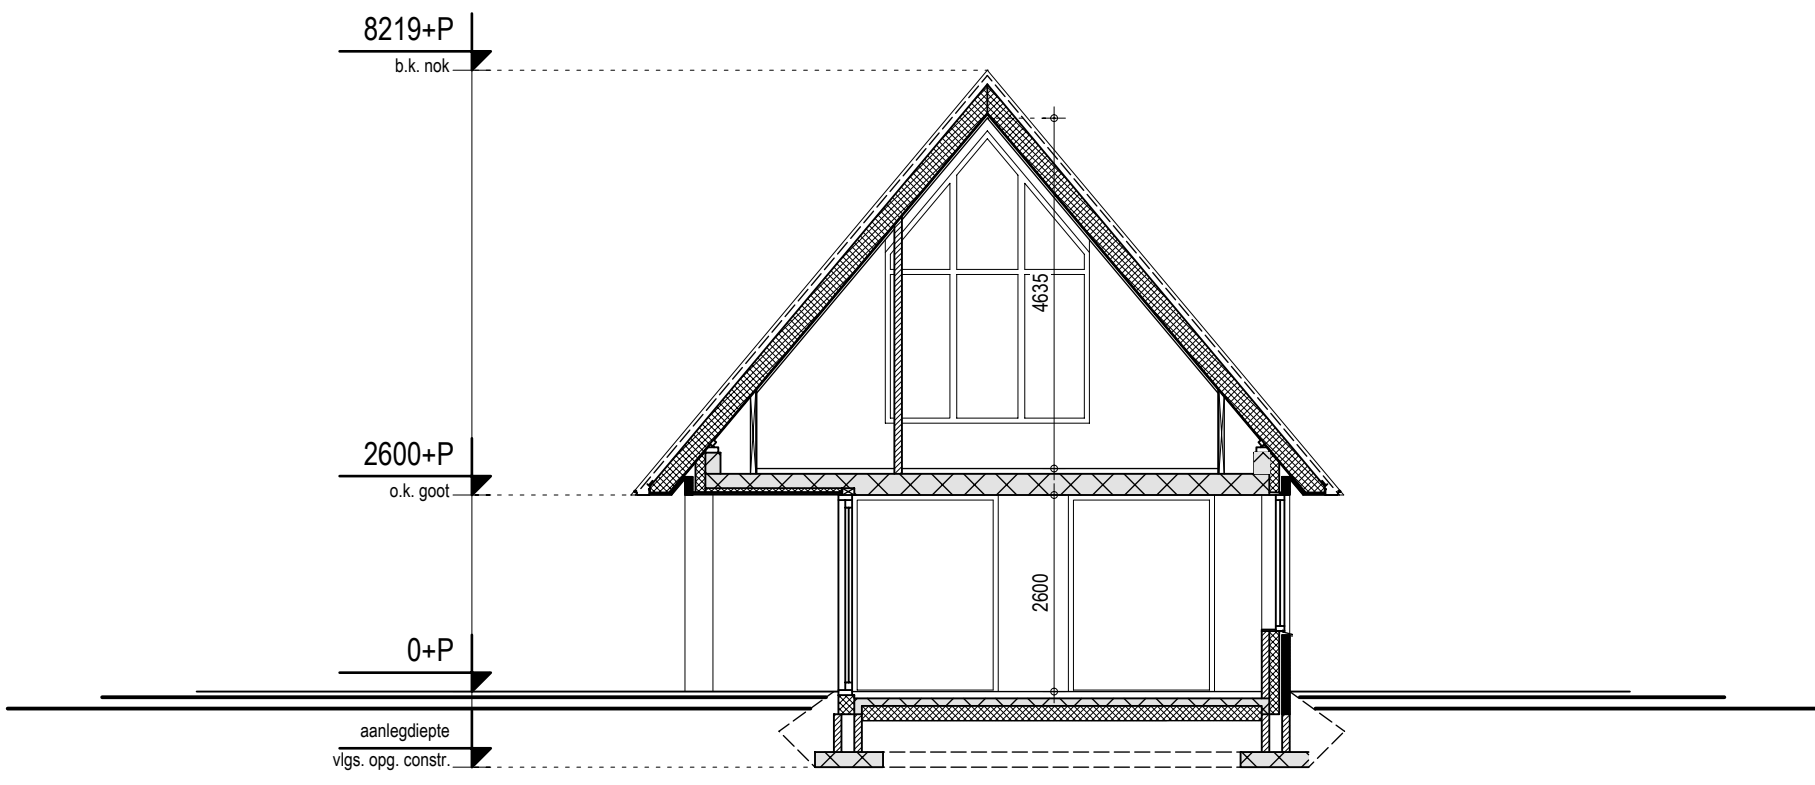


doorsnede B-B

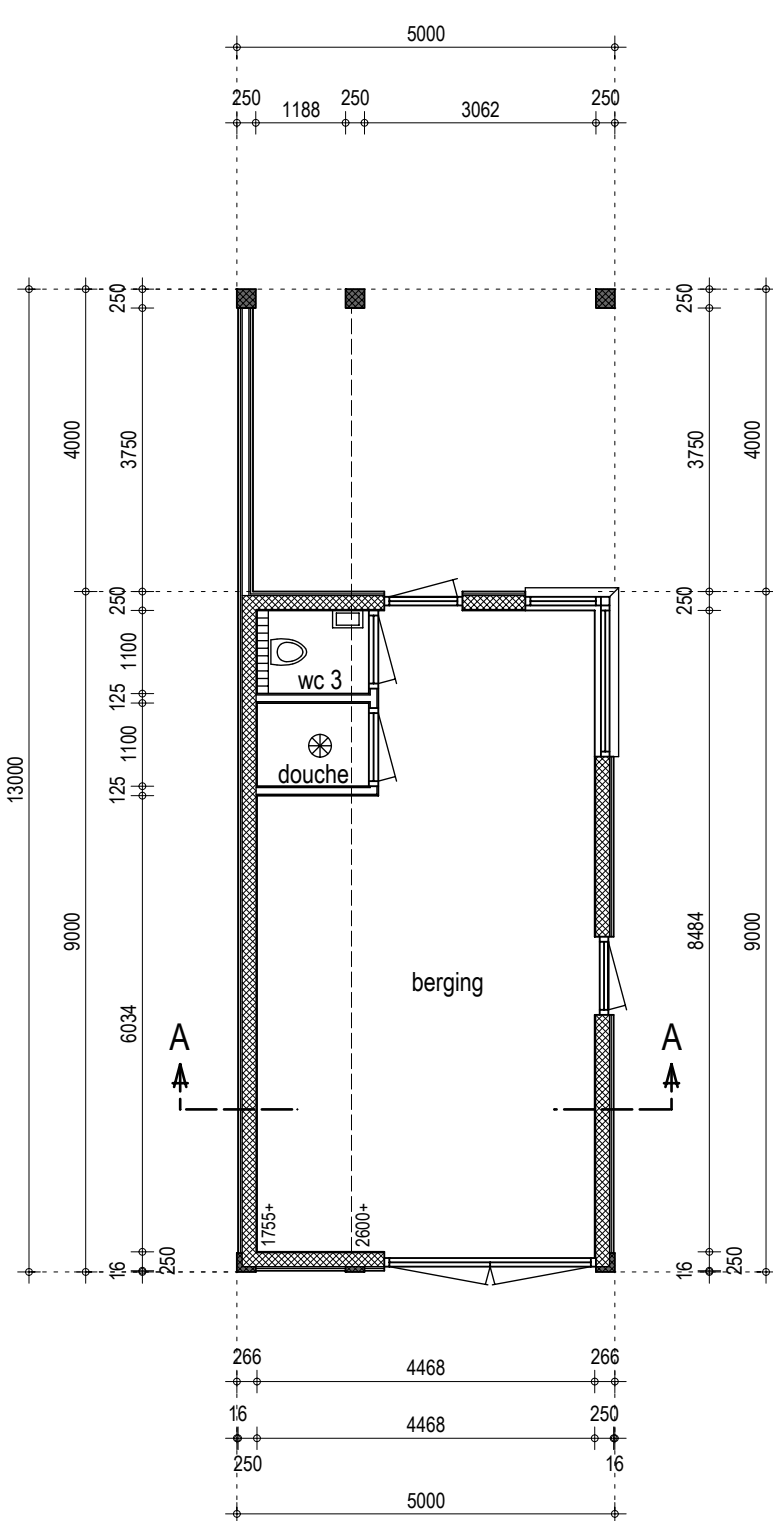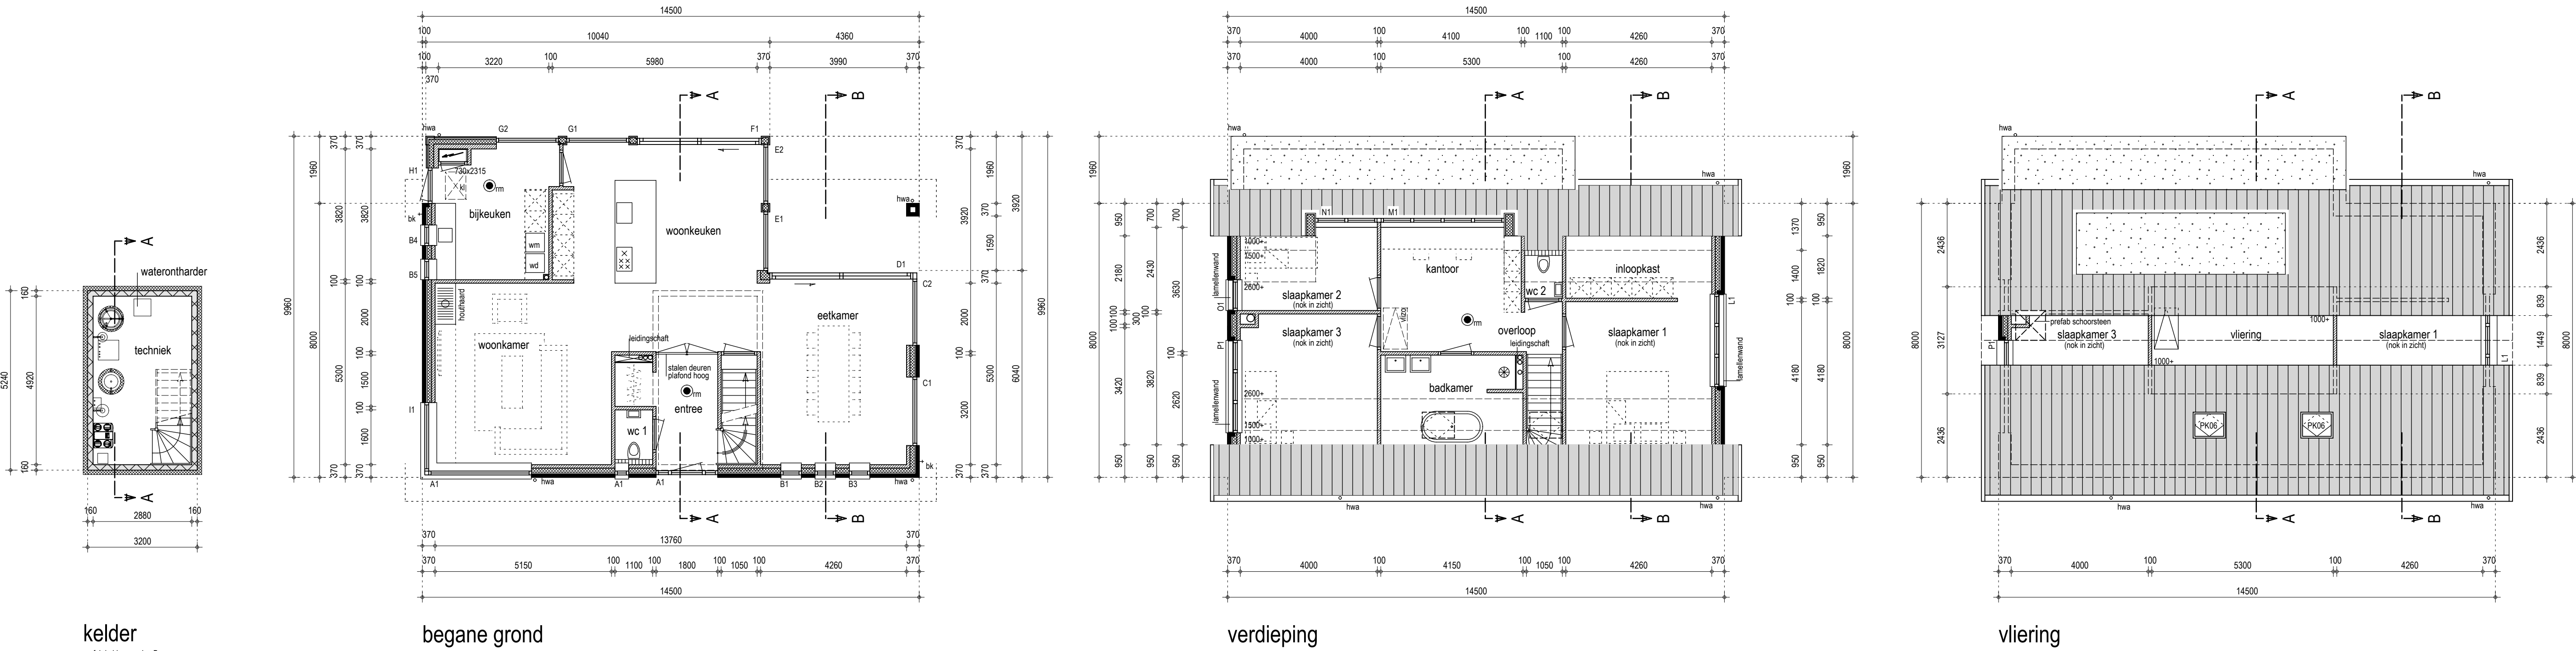

begane grond

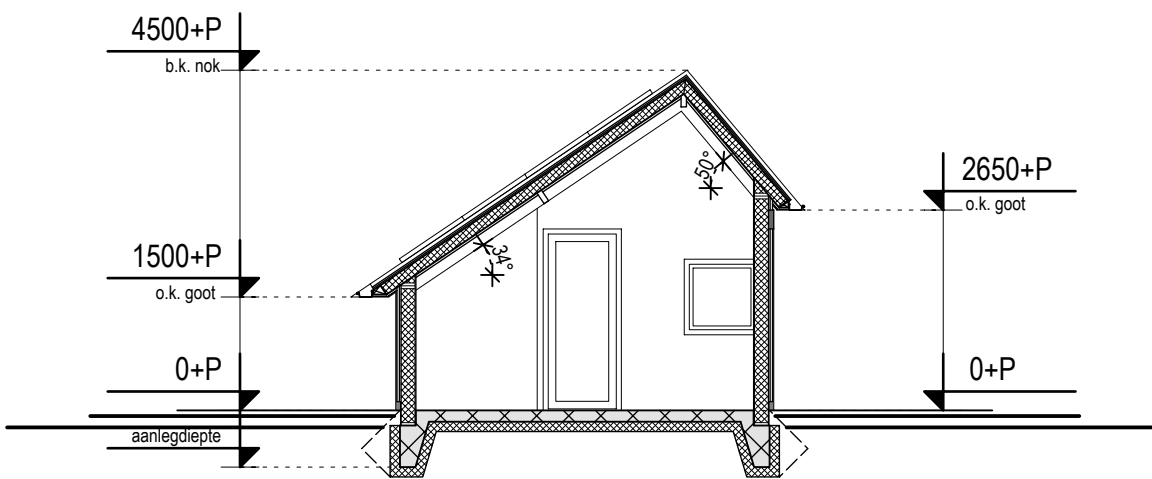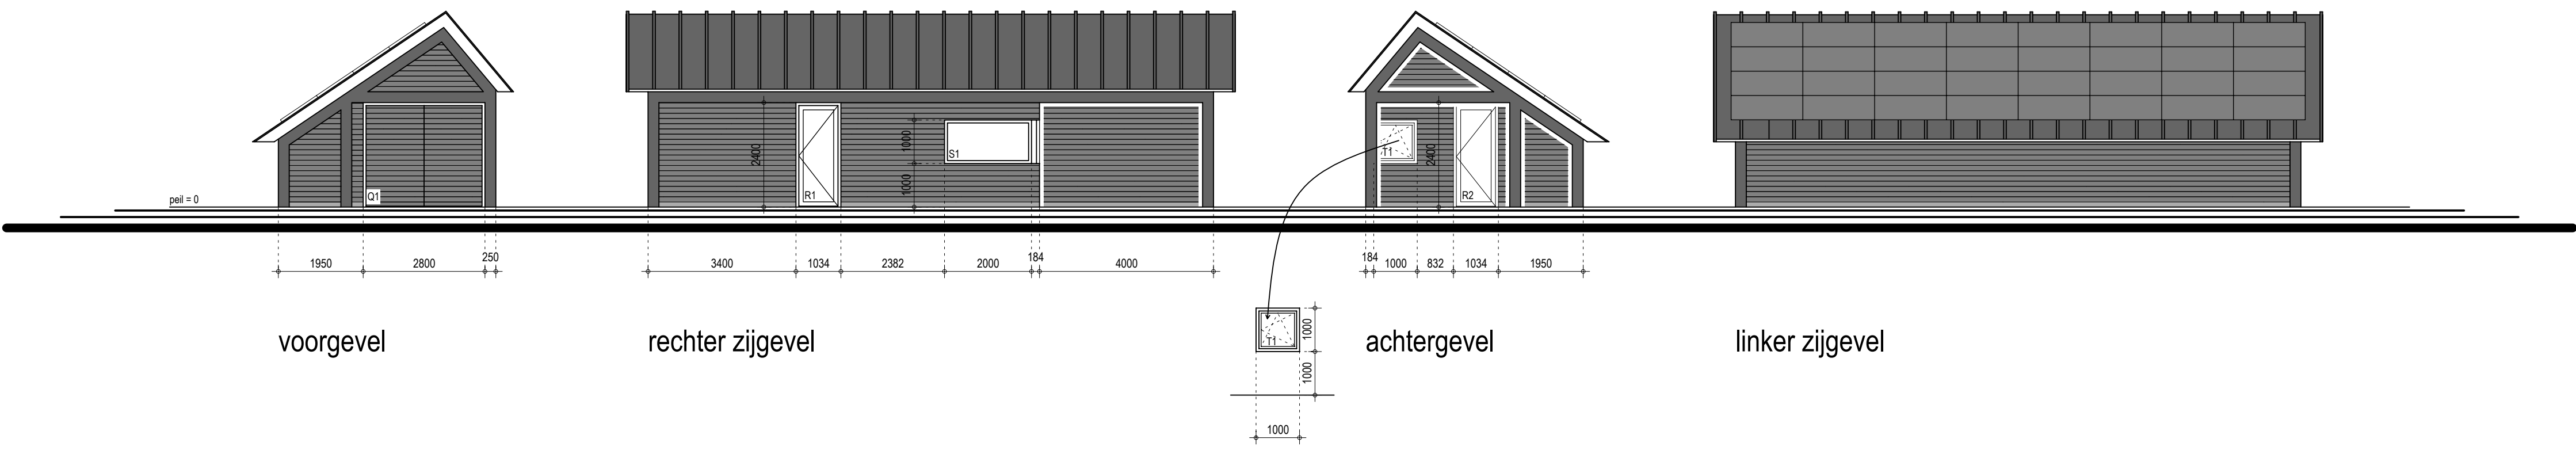

doorsnede A-A

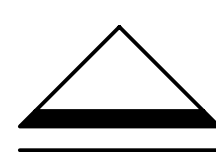

situatie : Reddingsweg 13, 9166 PD te Schiermonnikoog
kadastr. : gemeente Schiermonnikoog
sectie : B nr. 2064 & 2662
schaal : 1:500

BEKHUIS & KLEINJAN
MAATWERK IN ARCHITECTUUR

te bouwen woning voor de familie van Bon aan de Reddingsweg 13 te Schiermonnikoog

22-4203 blad: OV-01 VOORLOPIG ONTWERP

Fam. van Bon
Stinzenlaan Noord 191
3621 RG
Datum: 29-07-2022
Schaal: 1:100/ 1:500
Getekend: B.J./R.v.R.
Bekhuis & Kleinjan B.V.
Rijssensestraat 10
7642 CX Wierden
T. (0546) - 57 10 04
E. mail@bekhuis-kleinjan.nl
W. www.bekhuis-kleinjan.nl