

Legenda


Algemeen

- 1000.000
- Wegas IBM inclusief mettering
- Definitieve systeemgrens
- Bestemmingsplangrens
- Bestaande situatie
- Bestaande verharding
- Nieuwe verharding
- Grasbetontegels
- Confoeren kunstwerk
- Eindsituatie
- Grondwerk
- Waterberging
- Oppervlakte waterberging bij maatgevende bui in retentievoorziening
- Te dempen watergang
- Ø1500
- Duker inclusief B.O.B. en diameter
- Dieping watergang conform Logistiek park Moerdijk

Bijbehorende tekeningen/documenten

48755-TEK-00070	Verschuiving as tov referentie ontwerp
48755-TEK-00071	Situatieverzicht assen en mettering
48755-TEK-00072	Lengteprofielen
48755-TEK-00086	Matenschema kunstwerk A17
48755-TEK-00087	Matenschema kunstwerk Roode Vaart
48755-TEK-00088	Situatieverzicht inclusief verhardingen
48755-TEK-00089	Situatieverzicht hemelwaterafvoersysteem en watersysteem
48755-TEK-00089	Dwarsprofielen
48755-TEK-00090	Details

- ### Opmerkingen
1. Maten in meters, tenzij anders vermeld
 2. Peilmaten in meters f.o.v. N.A.P., tenzij anders vermeld
 3. Diameters in mm, tenzij anders vermeld

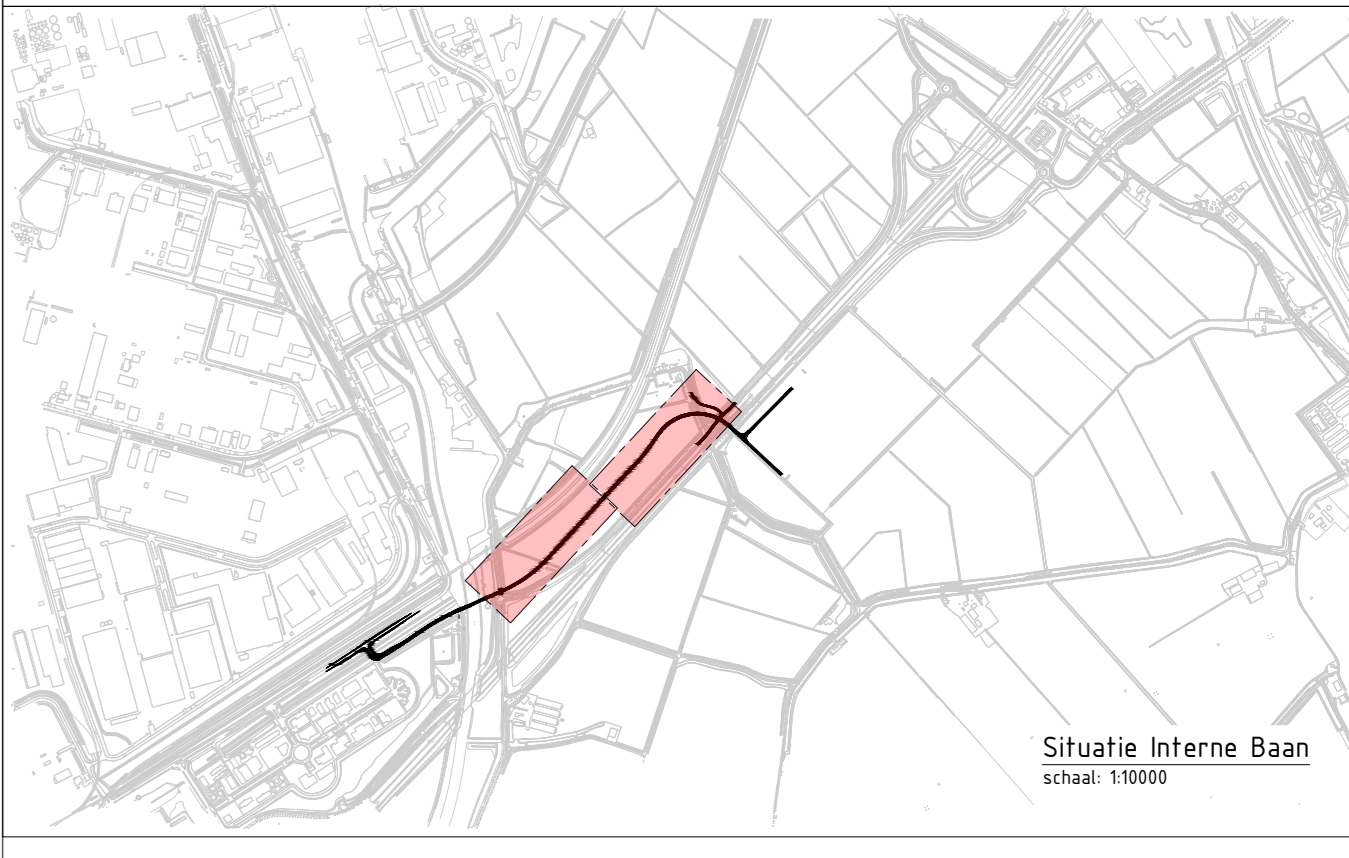

Revisie	Datum	Gepland	Gecontroleerd	Vrijgegeven	Wijzigingen
2.0	09-09-2022	RST	FDU	LRA	Aanpassingen na interne review v11
1.1	22-08-2022	RST	FDU	LRA	Aanpassingen na voortvarendheid DO - deel 1
1.0	06-07-2022	RBL	FDU	LRA	Aanpassingen na interne controle
0.2	01-01-2022	RBL	FDU	LRA	Aanpassingen na collegeplek meten
0.1	21-06-2022	RST	FDU	LRA	Eerste opzet tekening

WIJZIGINGSBEHEER DOCUMENT HISTORIE

Oprachting: **PORT OF MOERDIJK**

Project: **Interne Baan Moerdijk Havenbedrijf Moerdijk**

Tekeningsoverzicht: **Definitief Ontwerp Waterbalans Midden**

Gepland: RST	Datum: 09-09-2022	Doc. Nr: 00080	Status: Definitief
Gecontroleerd: FDU	Vrijgemaakt: 08-09-2022	Schaal: 1:500	
Autoriteit: DNA	Tekeningsoverzicht: 48755-TEK-00080	Blad: 2/3	
Vrijgegeven: LRA		Revisie: 2.0	

Boskalis