




Detail B1
Schaal 1 : 20
Detail Berm obstakelvrij 4,50m excl. goot

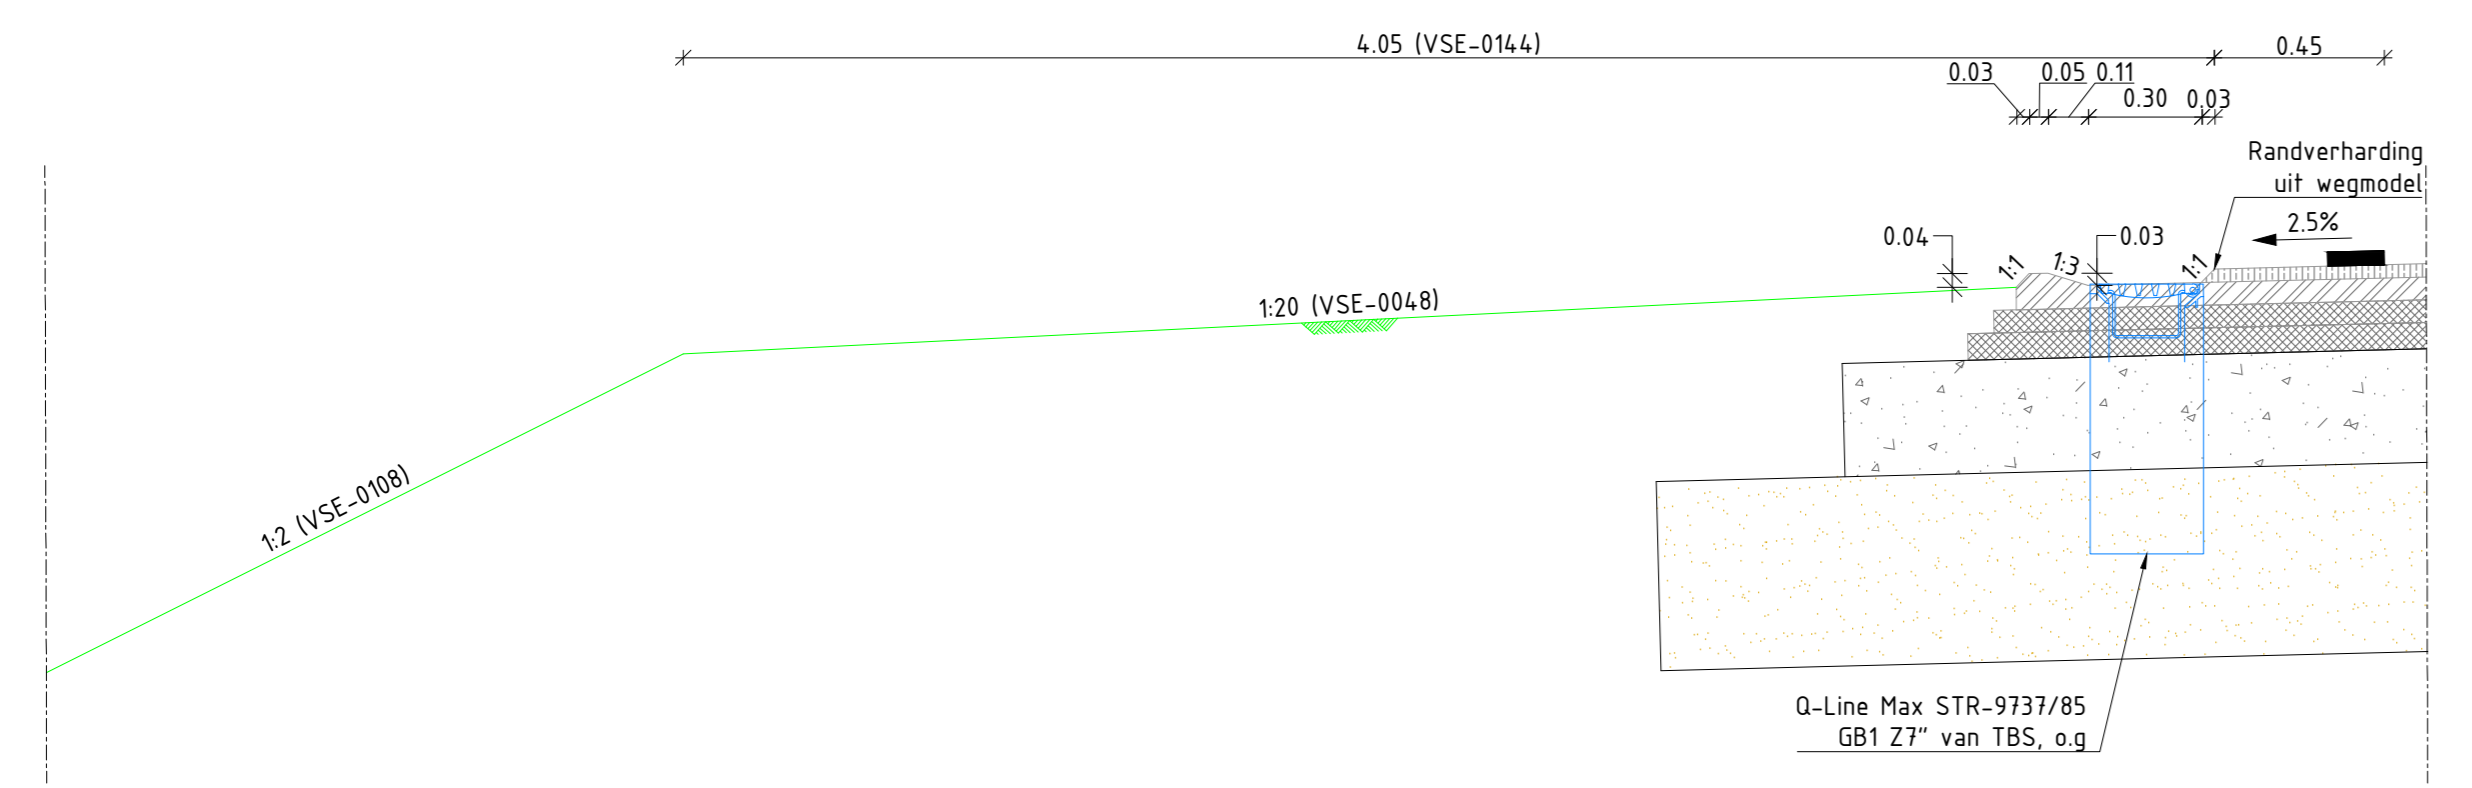


Detail B2
Schaal 1 : 20
Detail Berm obstakelvrij 4,50m incl. goot

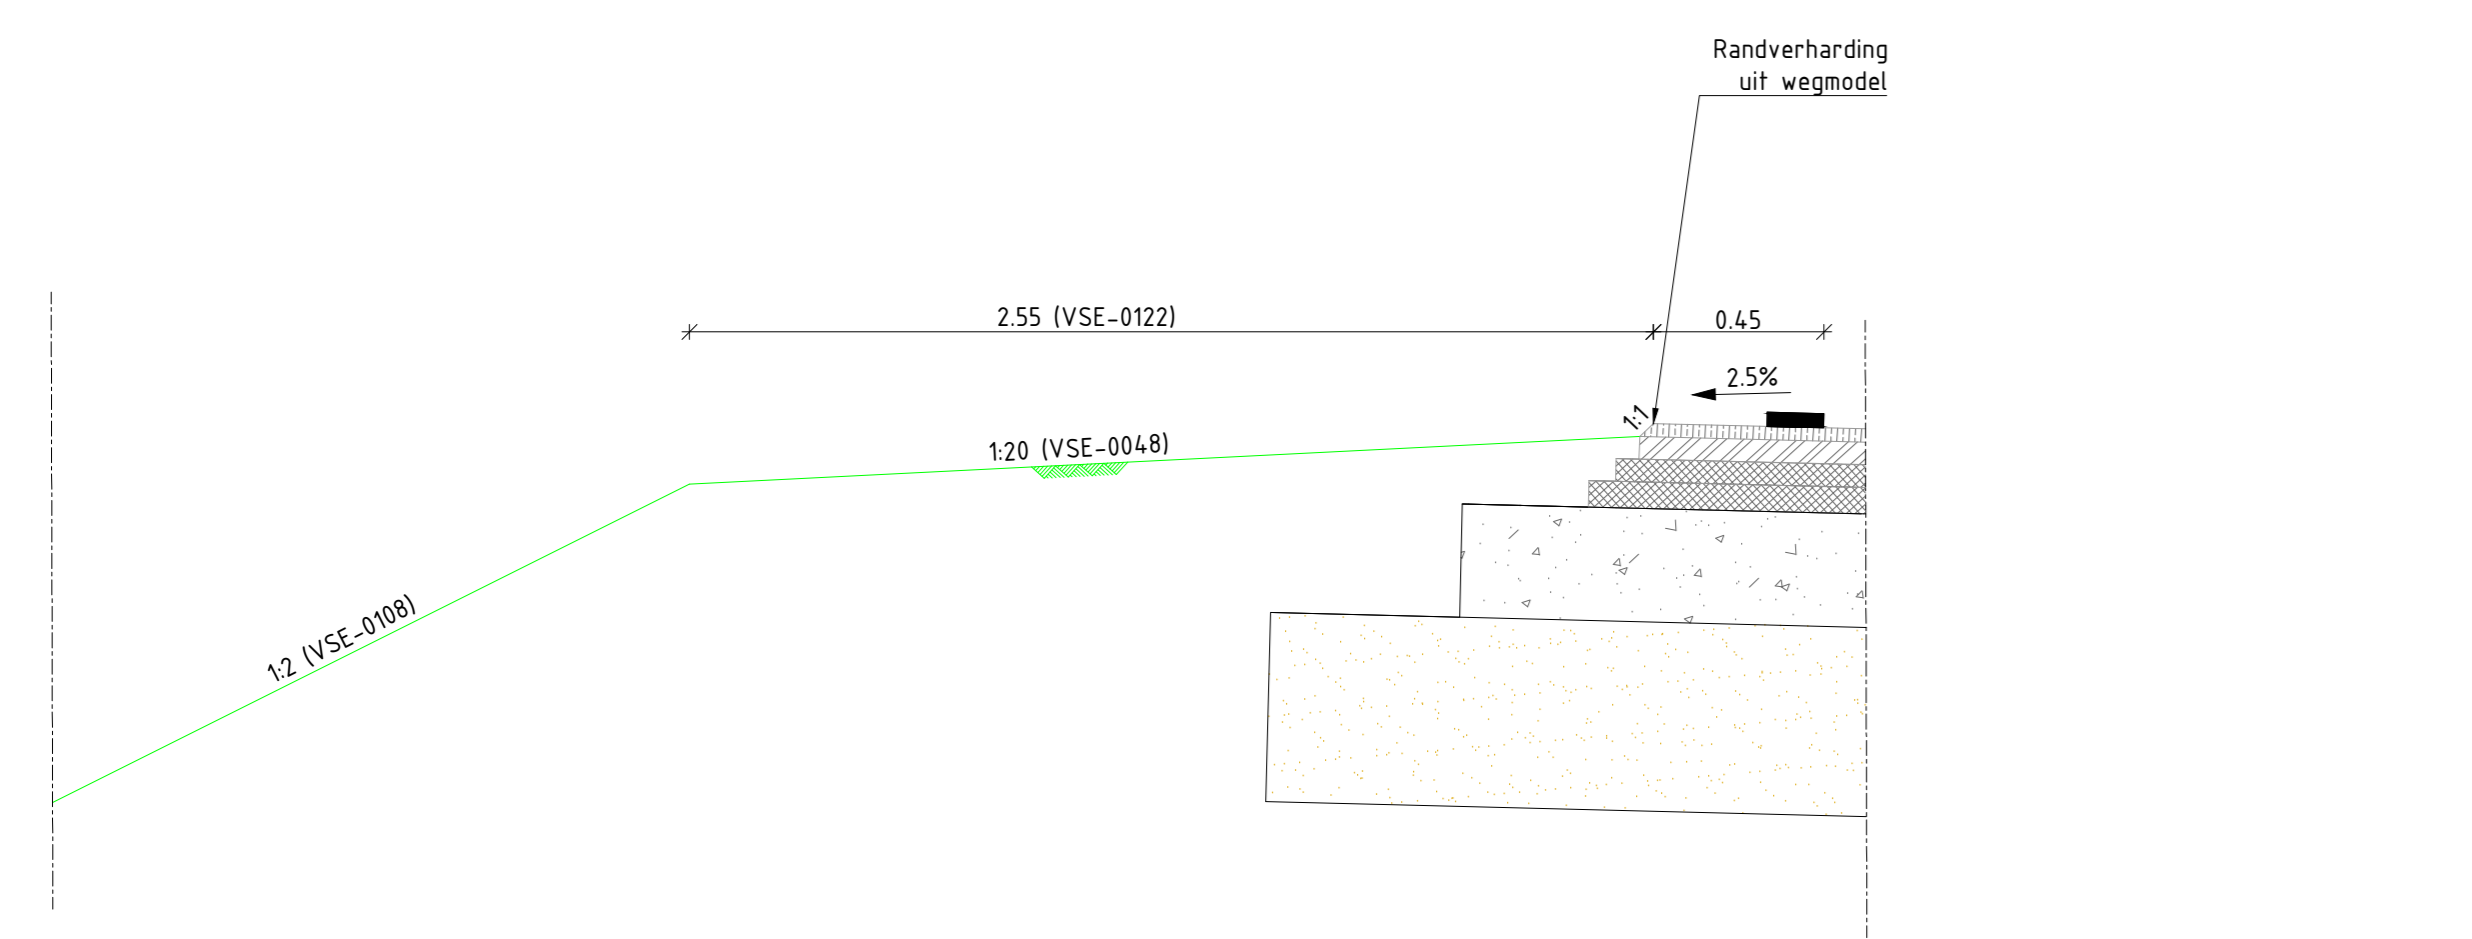


Detail B3
Schaal 1 : 20
Detail Berm obstakelvrij 3,00m excl. goot

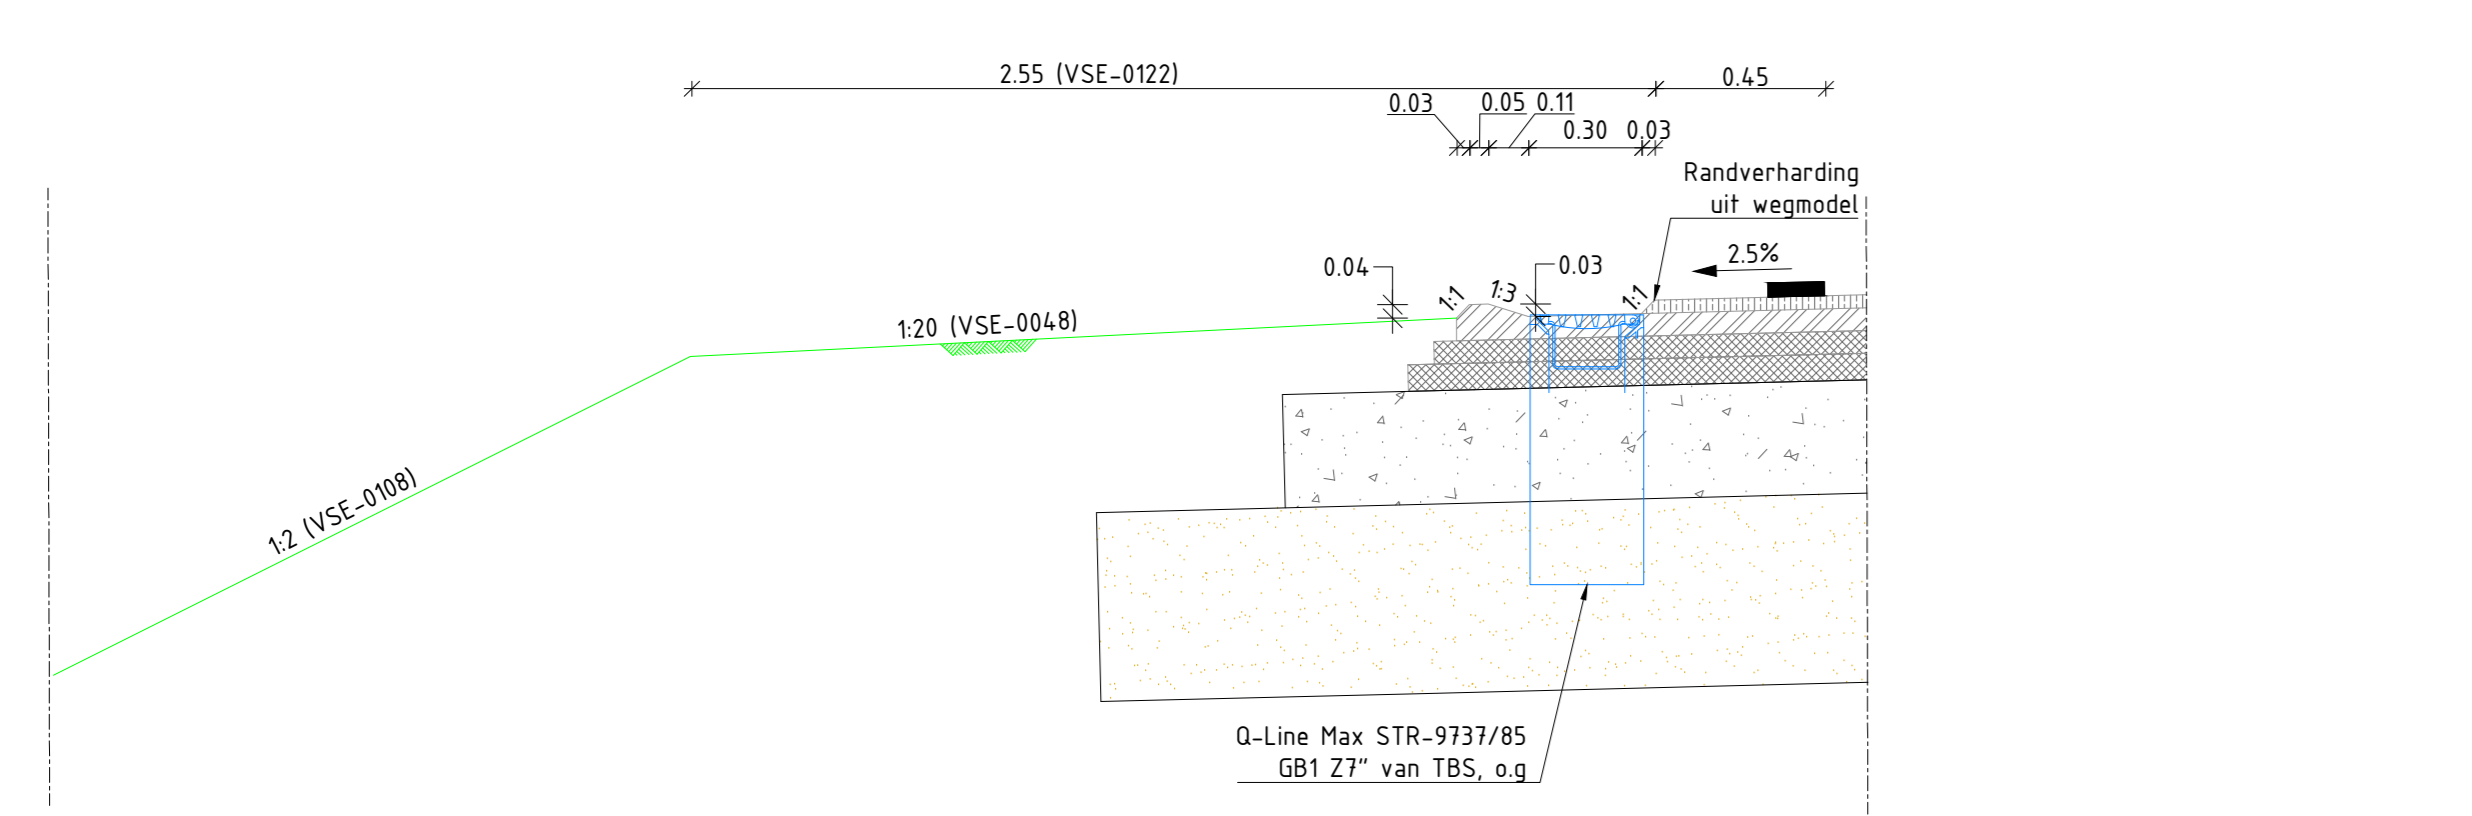


Detail B4
Schaal 1 : 20
Detail Berm obstakelvrij 3,00m incl. goot

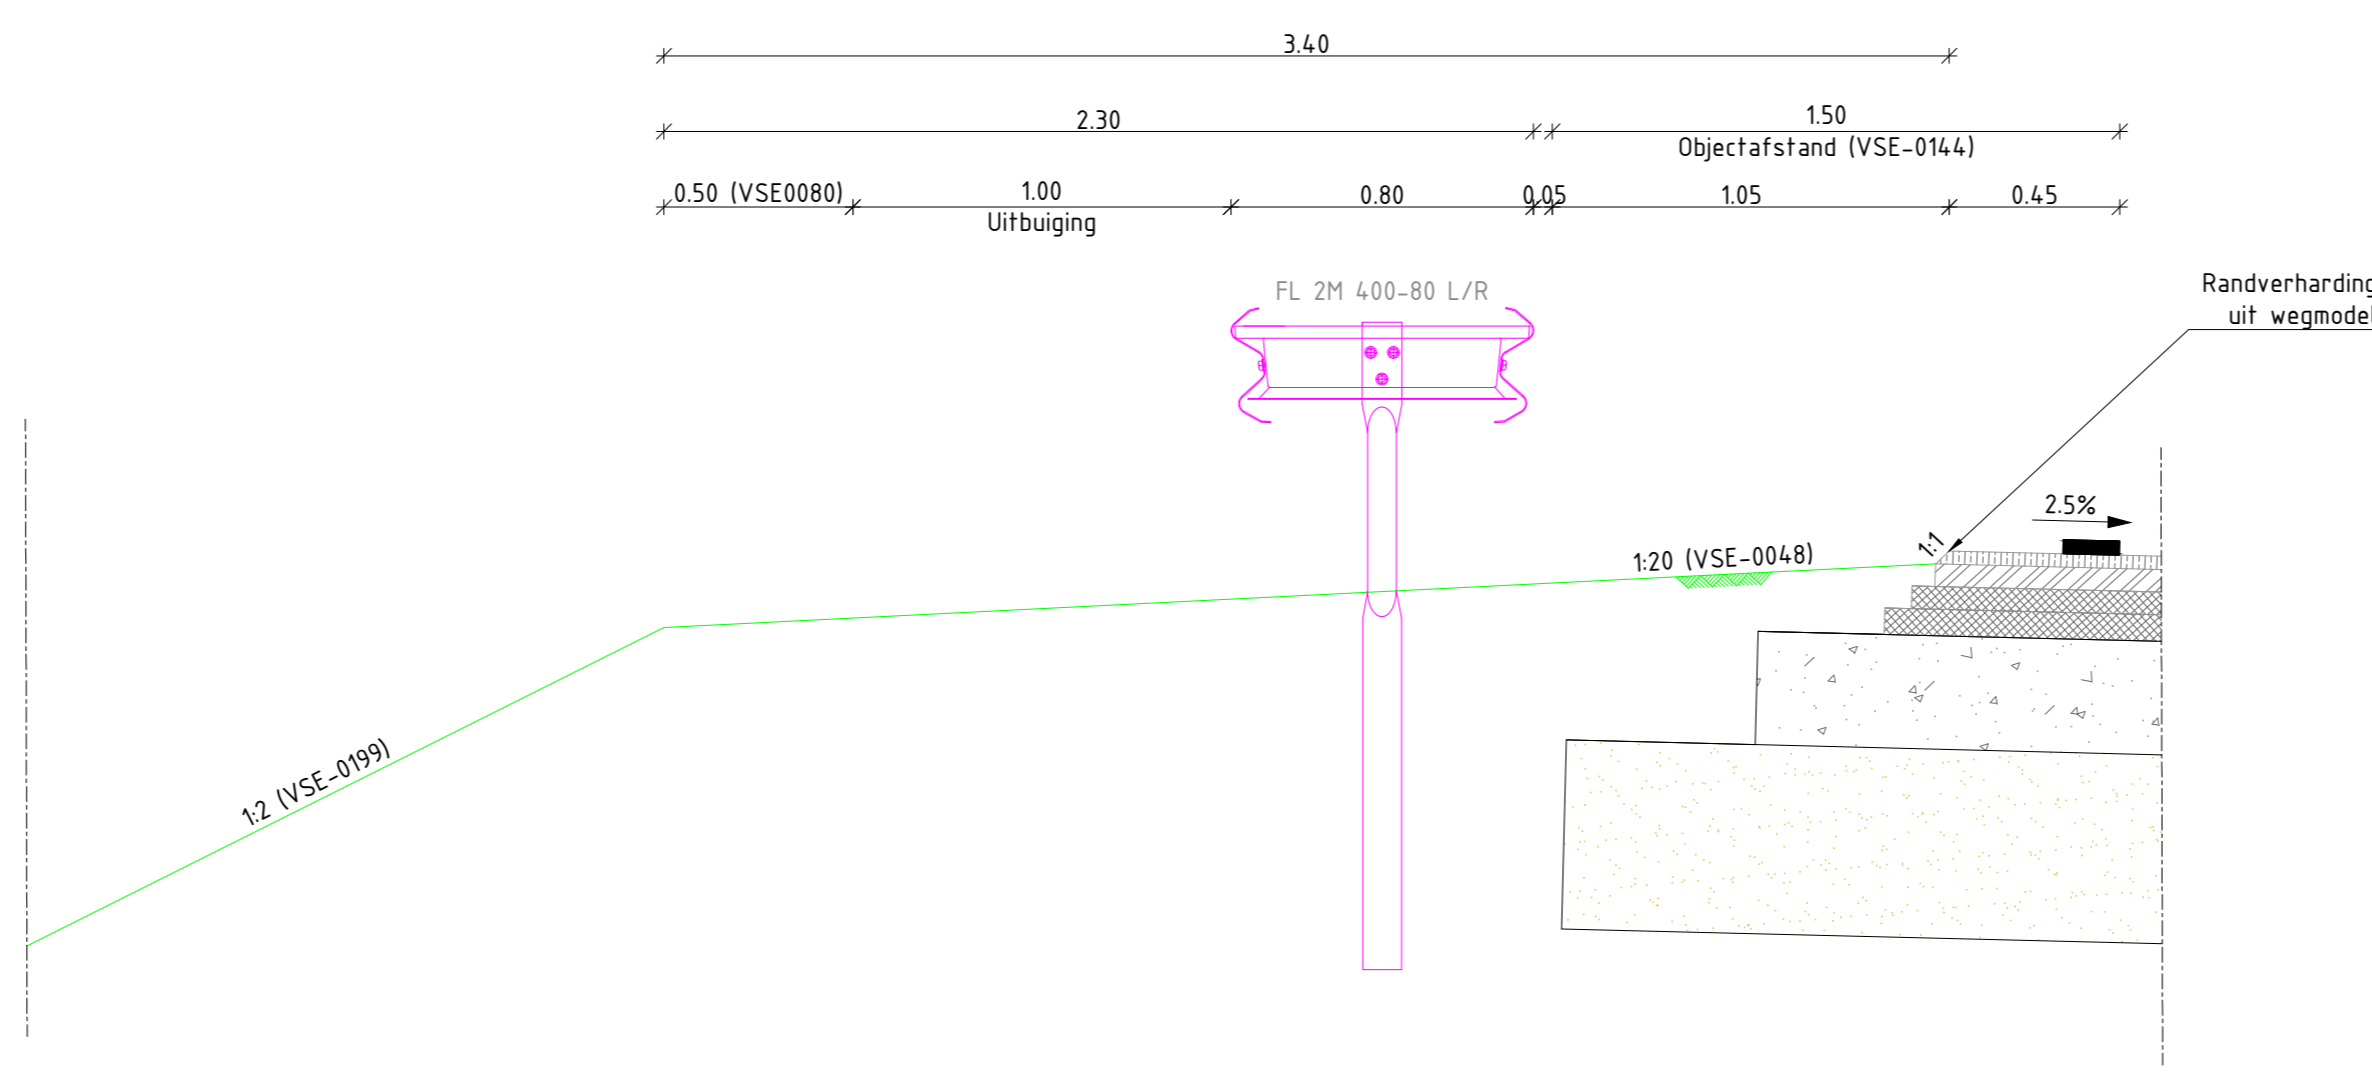


Detail B5
Schaal 1 : 20
Detail Berm GRL Flex excl. goot

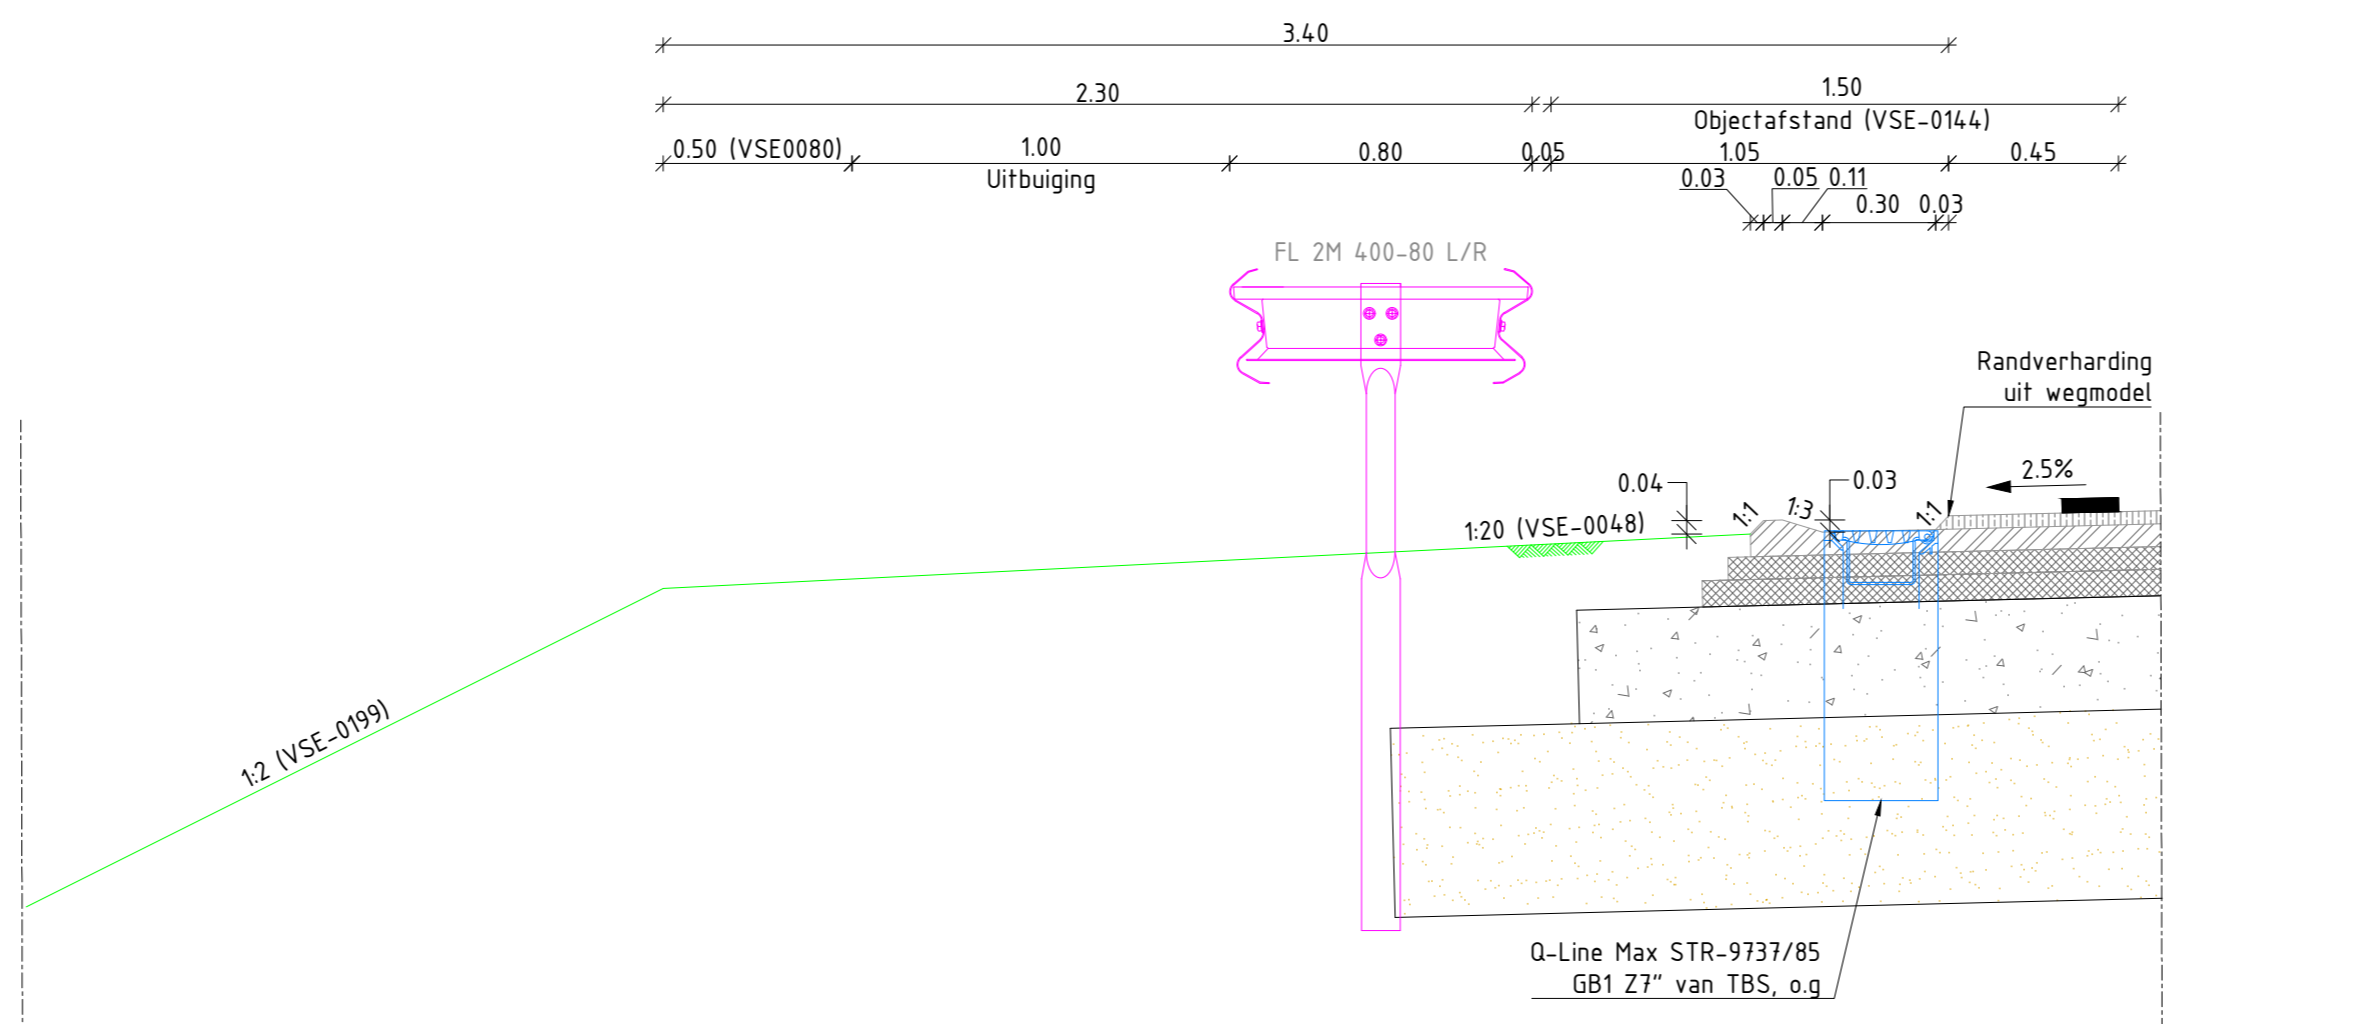


Detail B6
Schaal 1 : 20
Detail Berm GRL Flex incl. goot

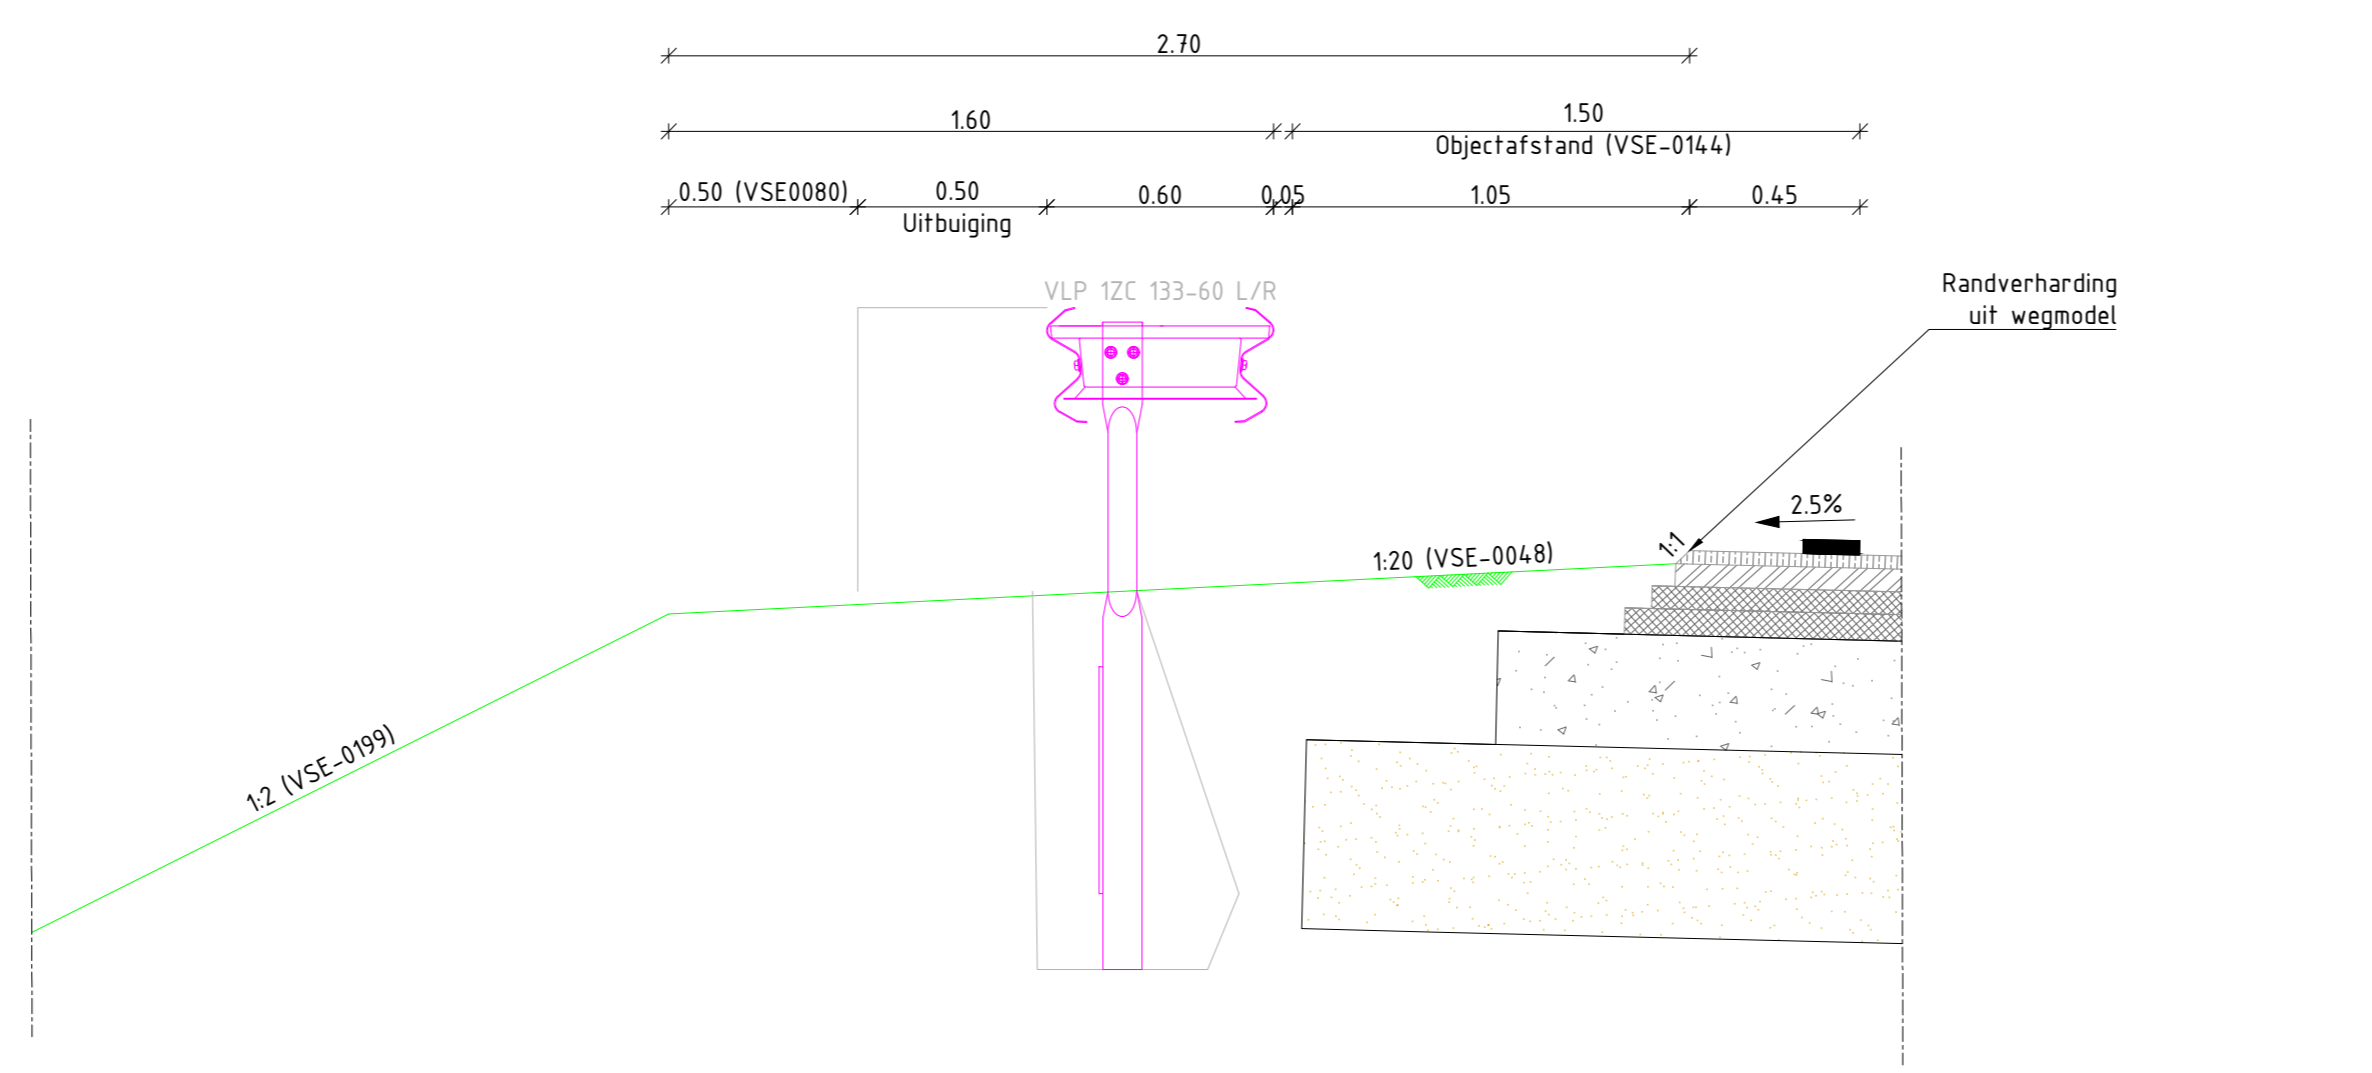


Detail B7
Schaal 1 : 20
Detail Berm GRL Stijf excl. goot

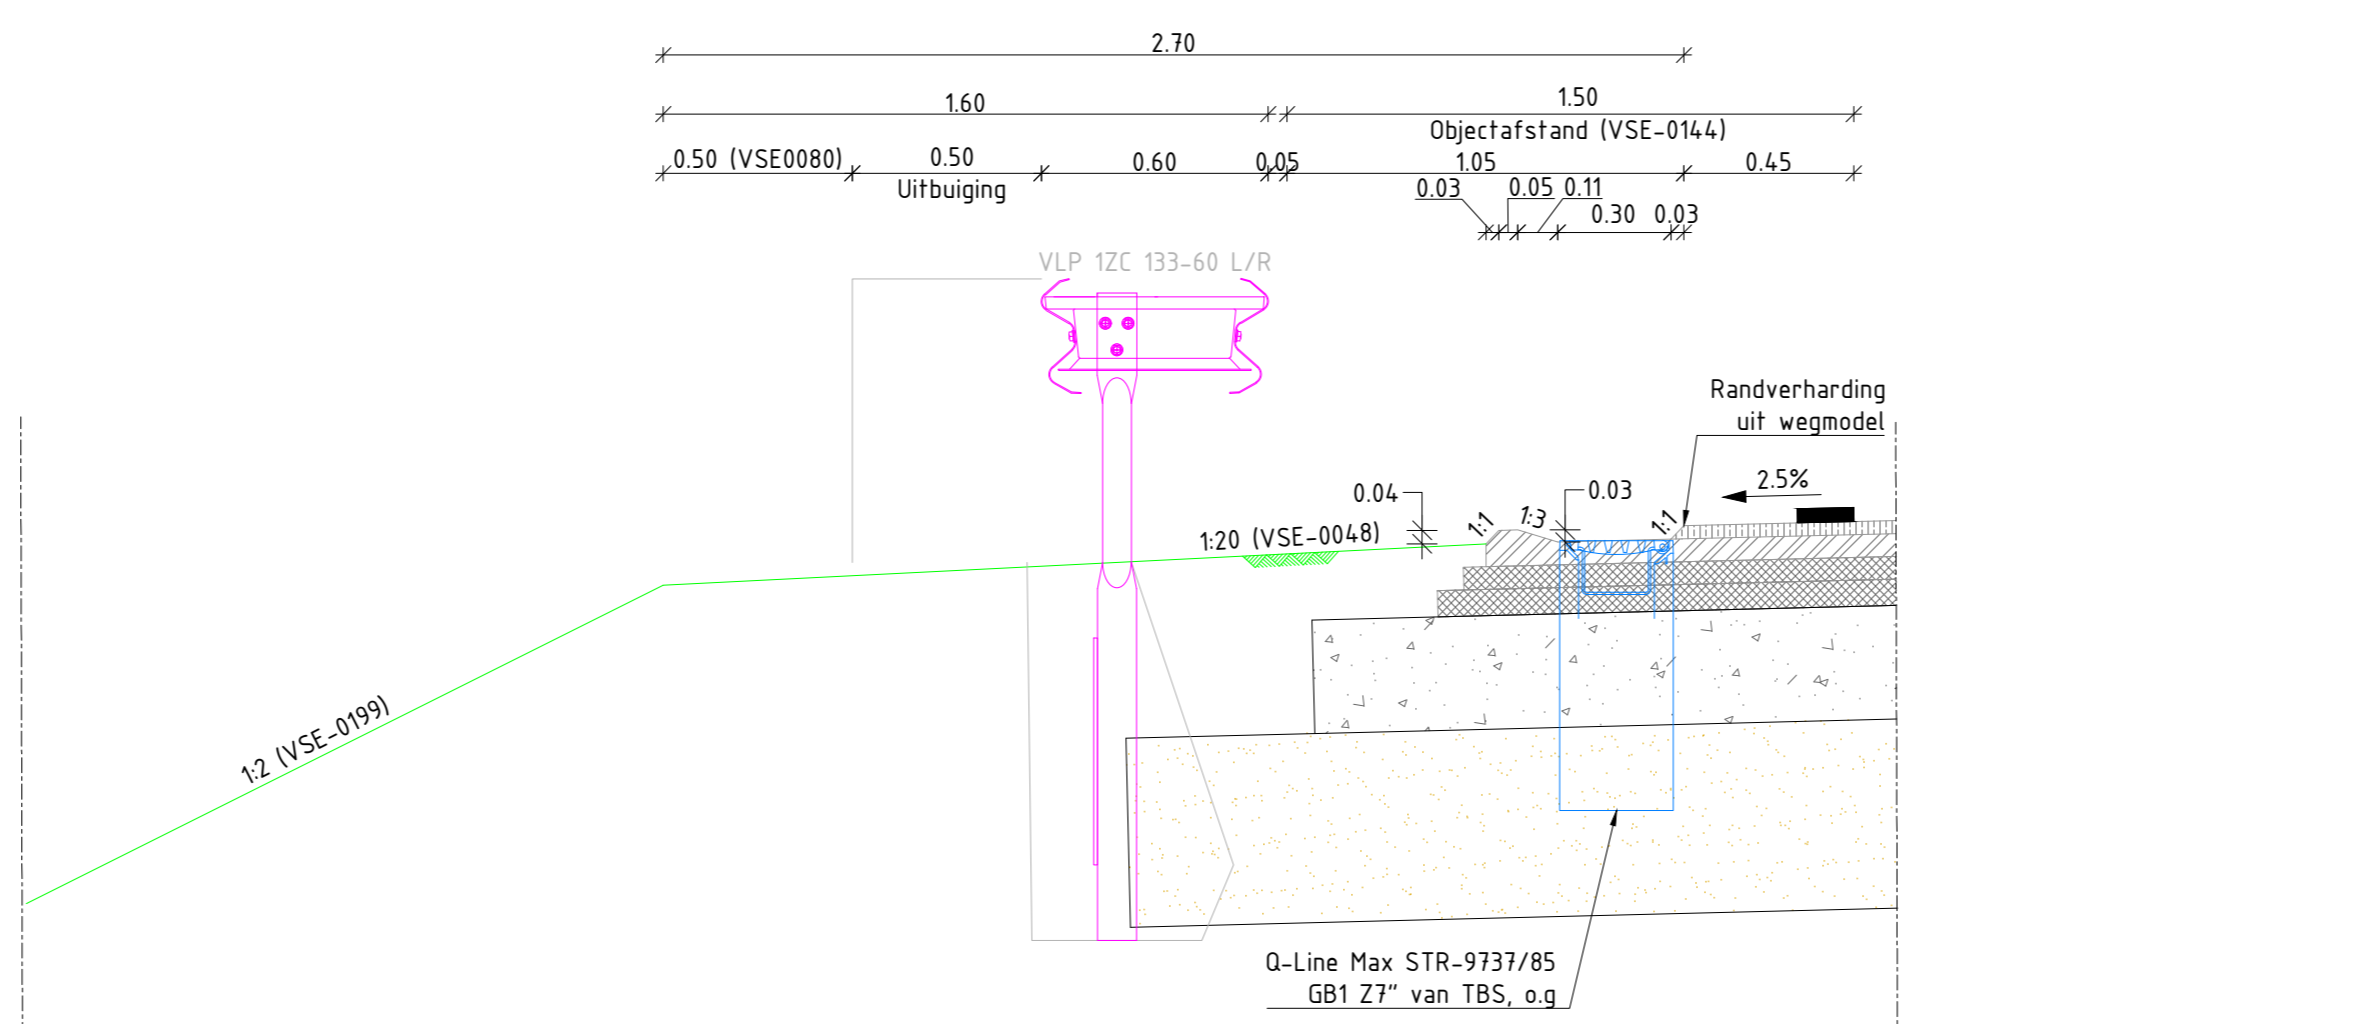


Detail B8
Schaal 1 : 20
Detail Berm GRL Stijf incl. goot

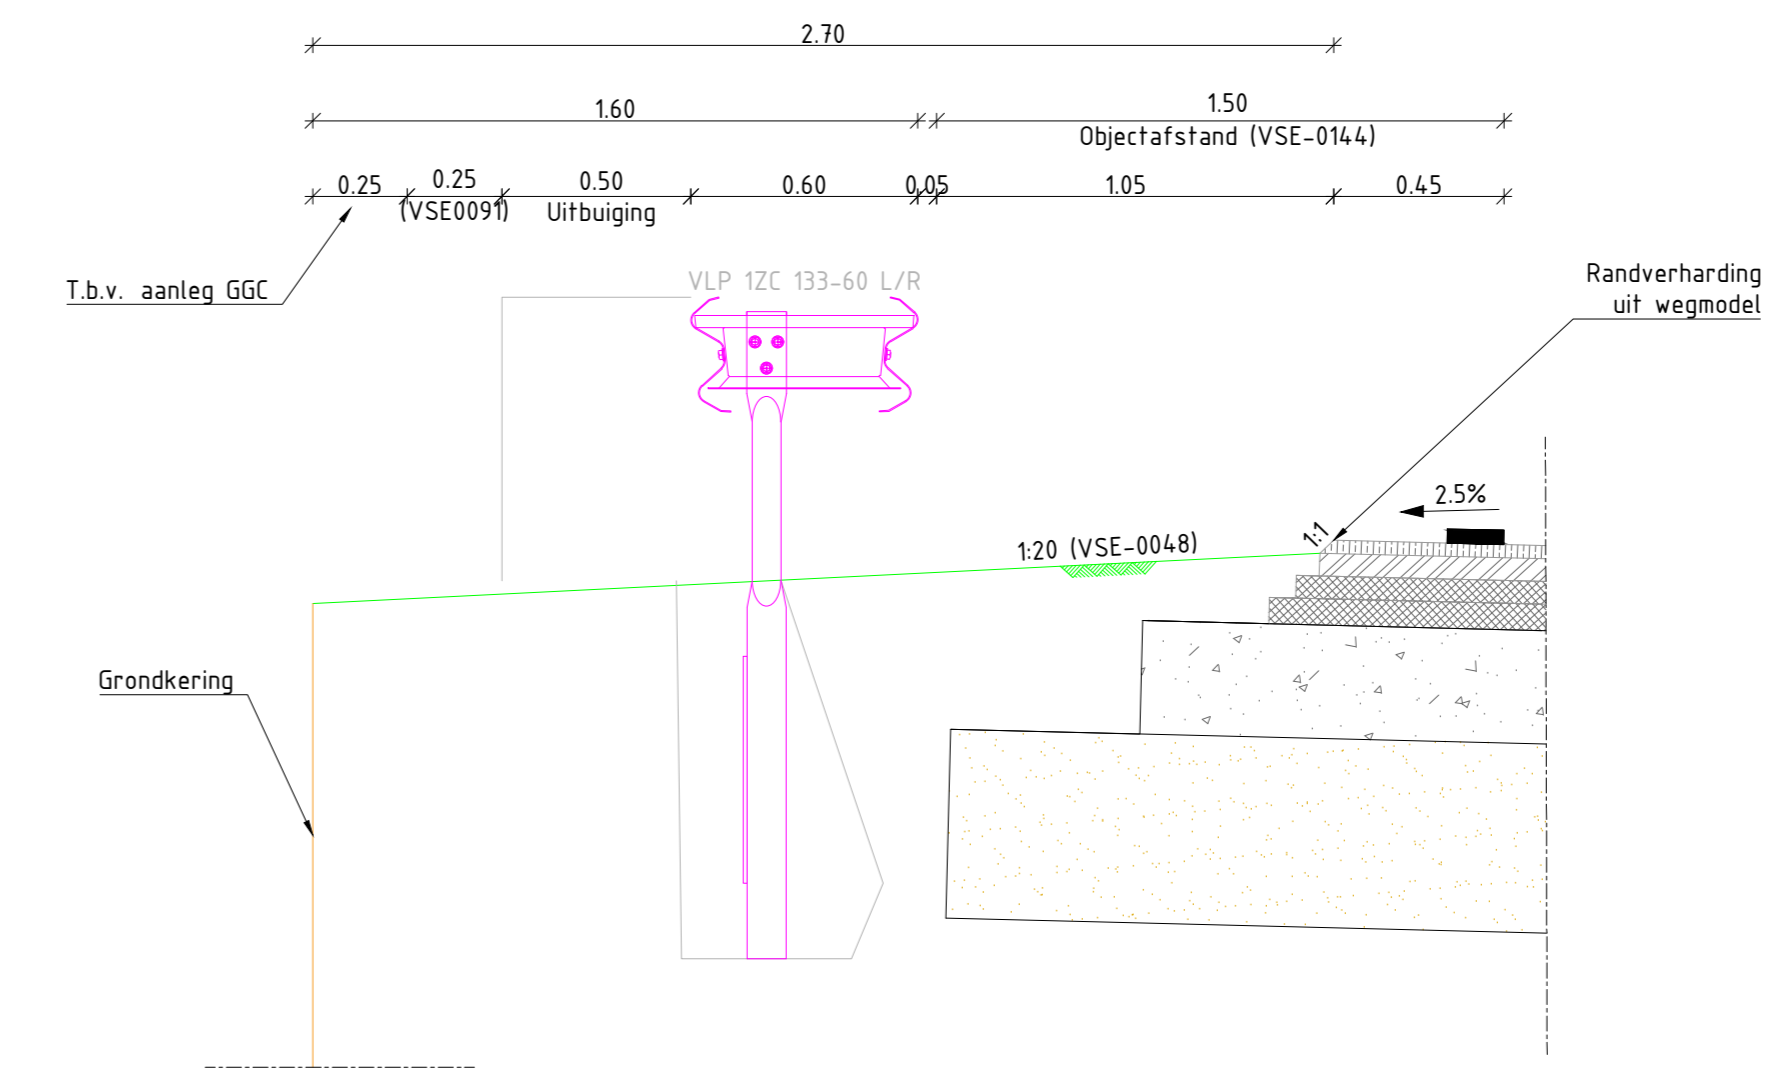


Detail B9
Schaal 1 : 20
Detail Berm GGC Stijf excl. goot

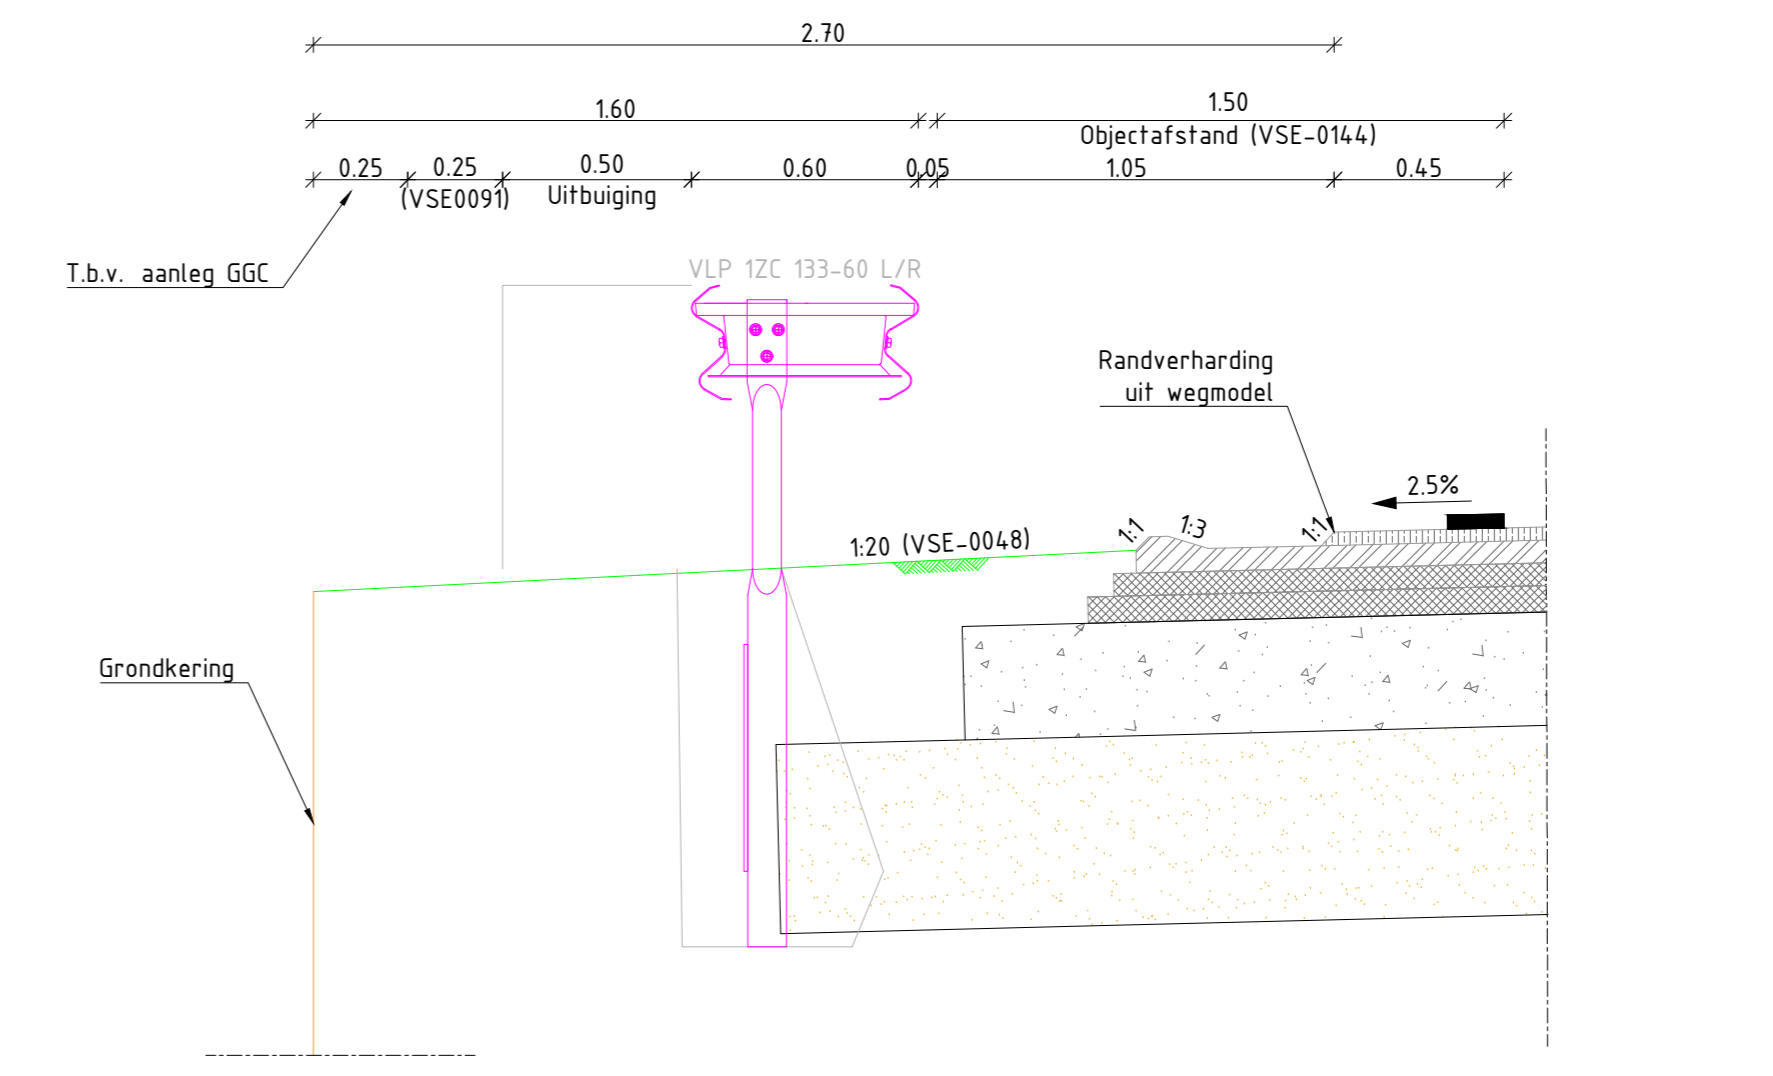

Detail B10
Schaal 1 : 20
Detail Berm GGC Stijf incl. goot

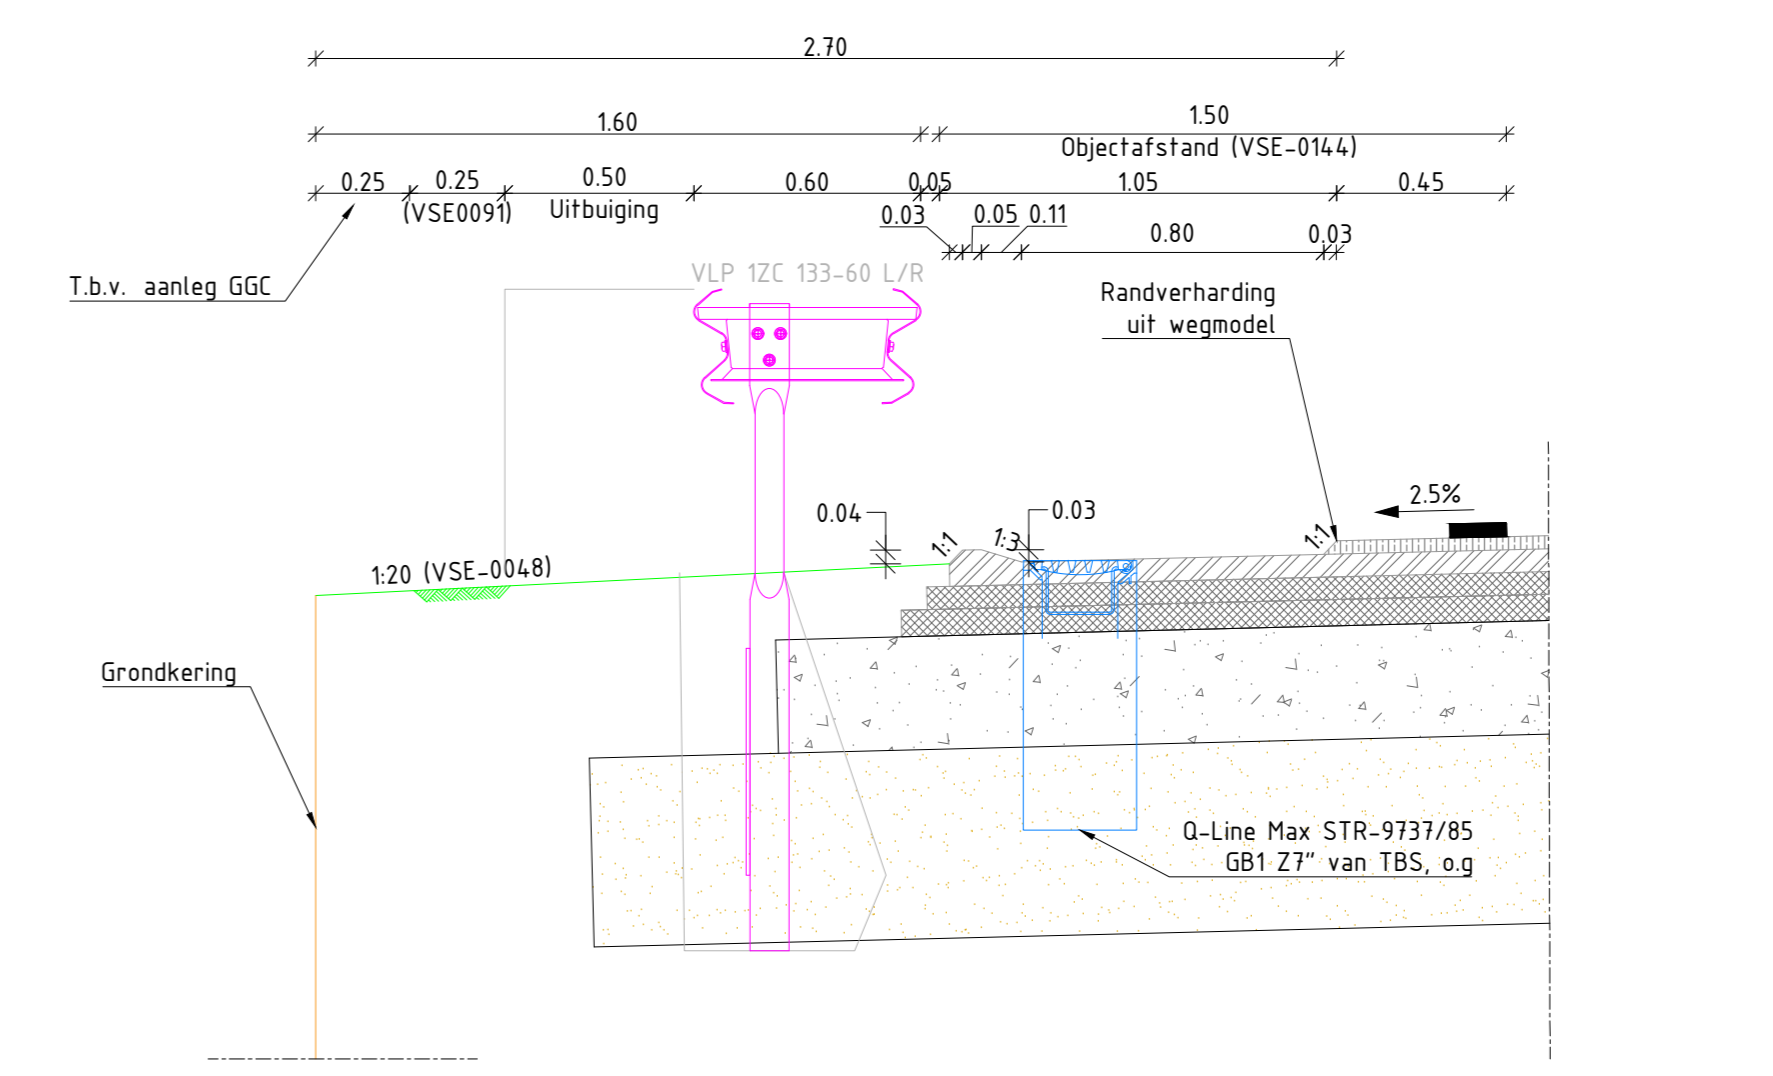

Detail B11
Schaal 1 : 20
Detail Berm GGC Stijf incl. haalkom + kolk

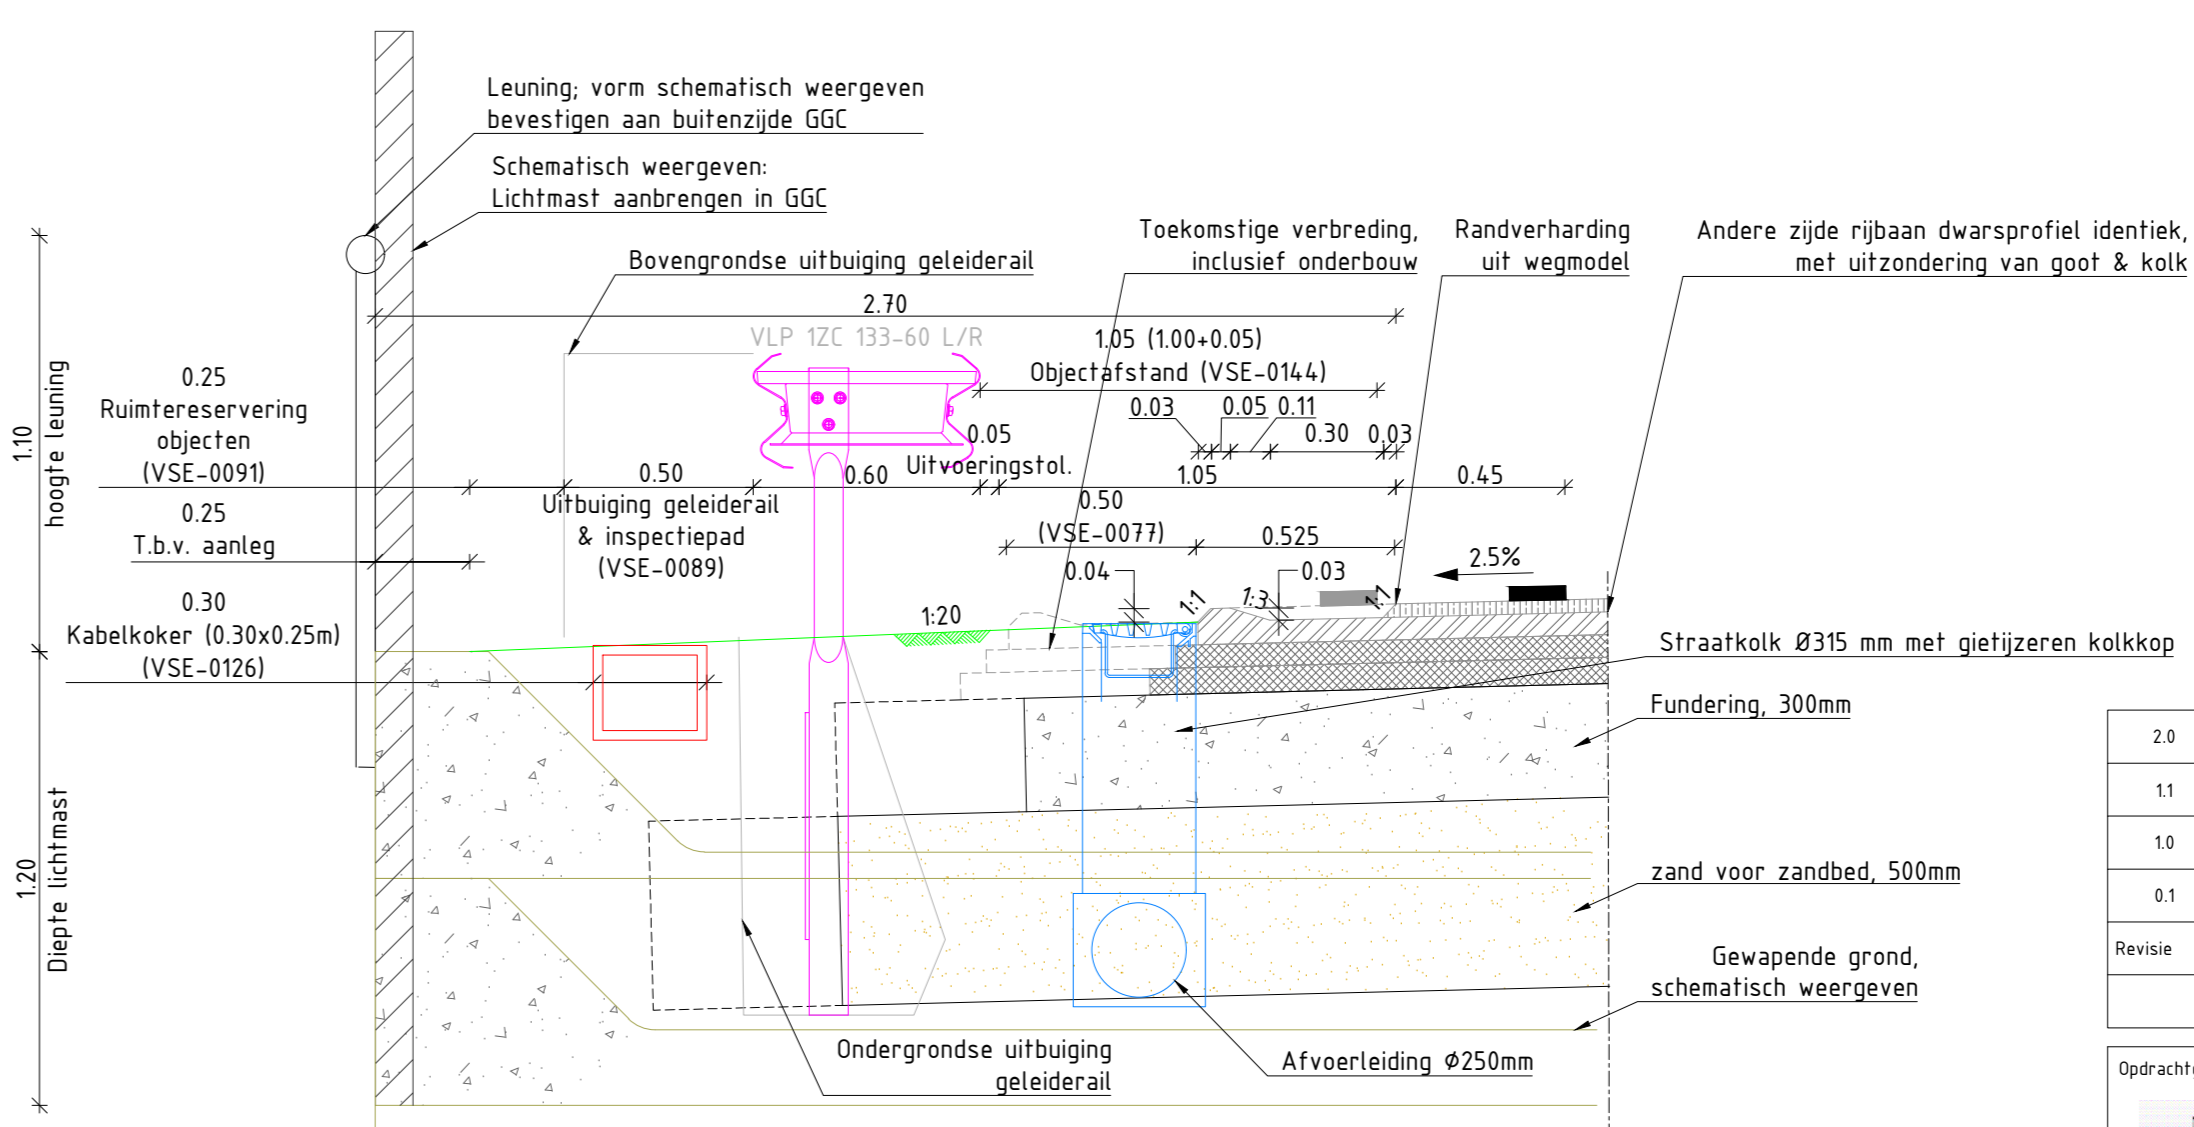

Detail Berm GGC
Schaal 1 : 20
Detail randverharding lage zijde incl. gootconstructie

Revisie	Datum	Gepland	Gecontroleerd	Uitgevoerd	Uitgevoerd
2.0	01-09-2022	RST	FDU	LRA	Update na treatbeoordelingen DO deel 1
1.1	25-08-2022	RBL	FDU		Aanpassingen na interne controle
1.0	18-07-2022	RBL	FDU	LRA	Aanpassingen na interne controle
0.1	21-06-2022	RBL	FDU	LRA	Eerste opzet

WIJZIGINGSBEHEER DOCUMENT HISTORIE

Opdrachtgever	Project
PORT OF MOERDIJK	Interne Baan Moerdijk
	Havenbedrijf Moerdijk
	Detailontwerpen
	Details IBM

Opdrachtgever	Project
Boskalis	Interne Baan Moerdijk
	Havenbedrijf Moerdijk
	Detailontwerpen
	Details IBM