


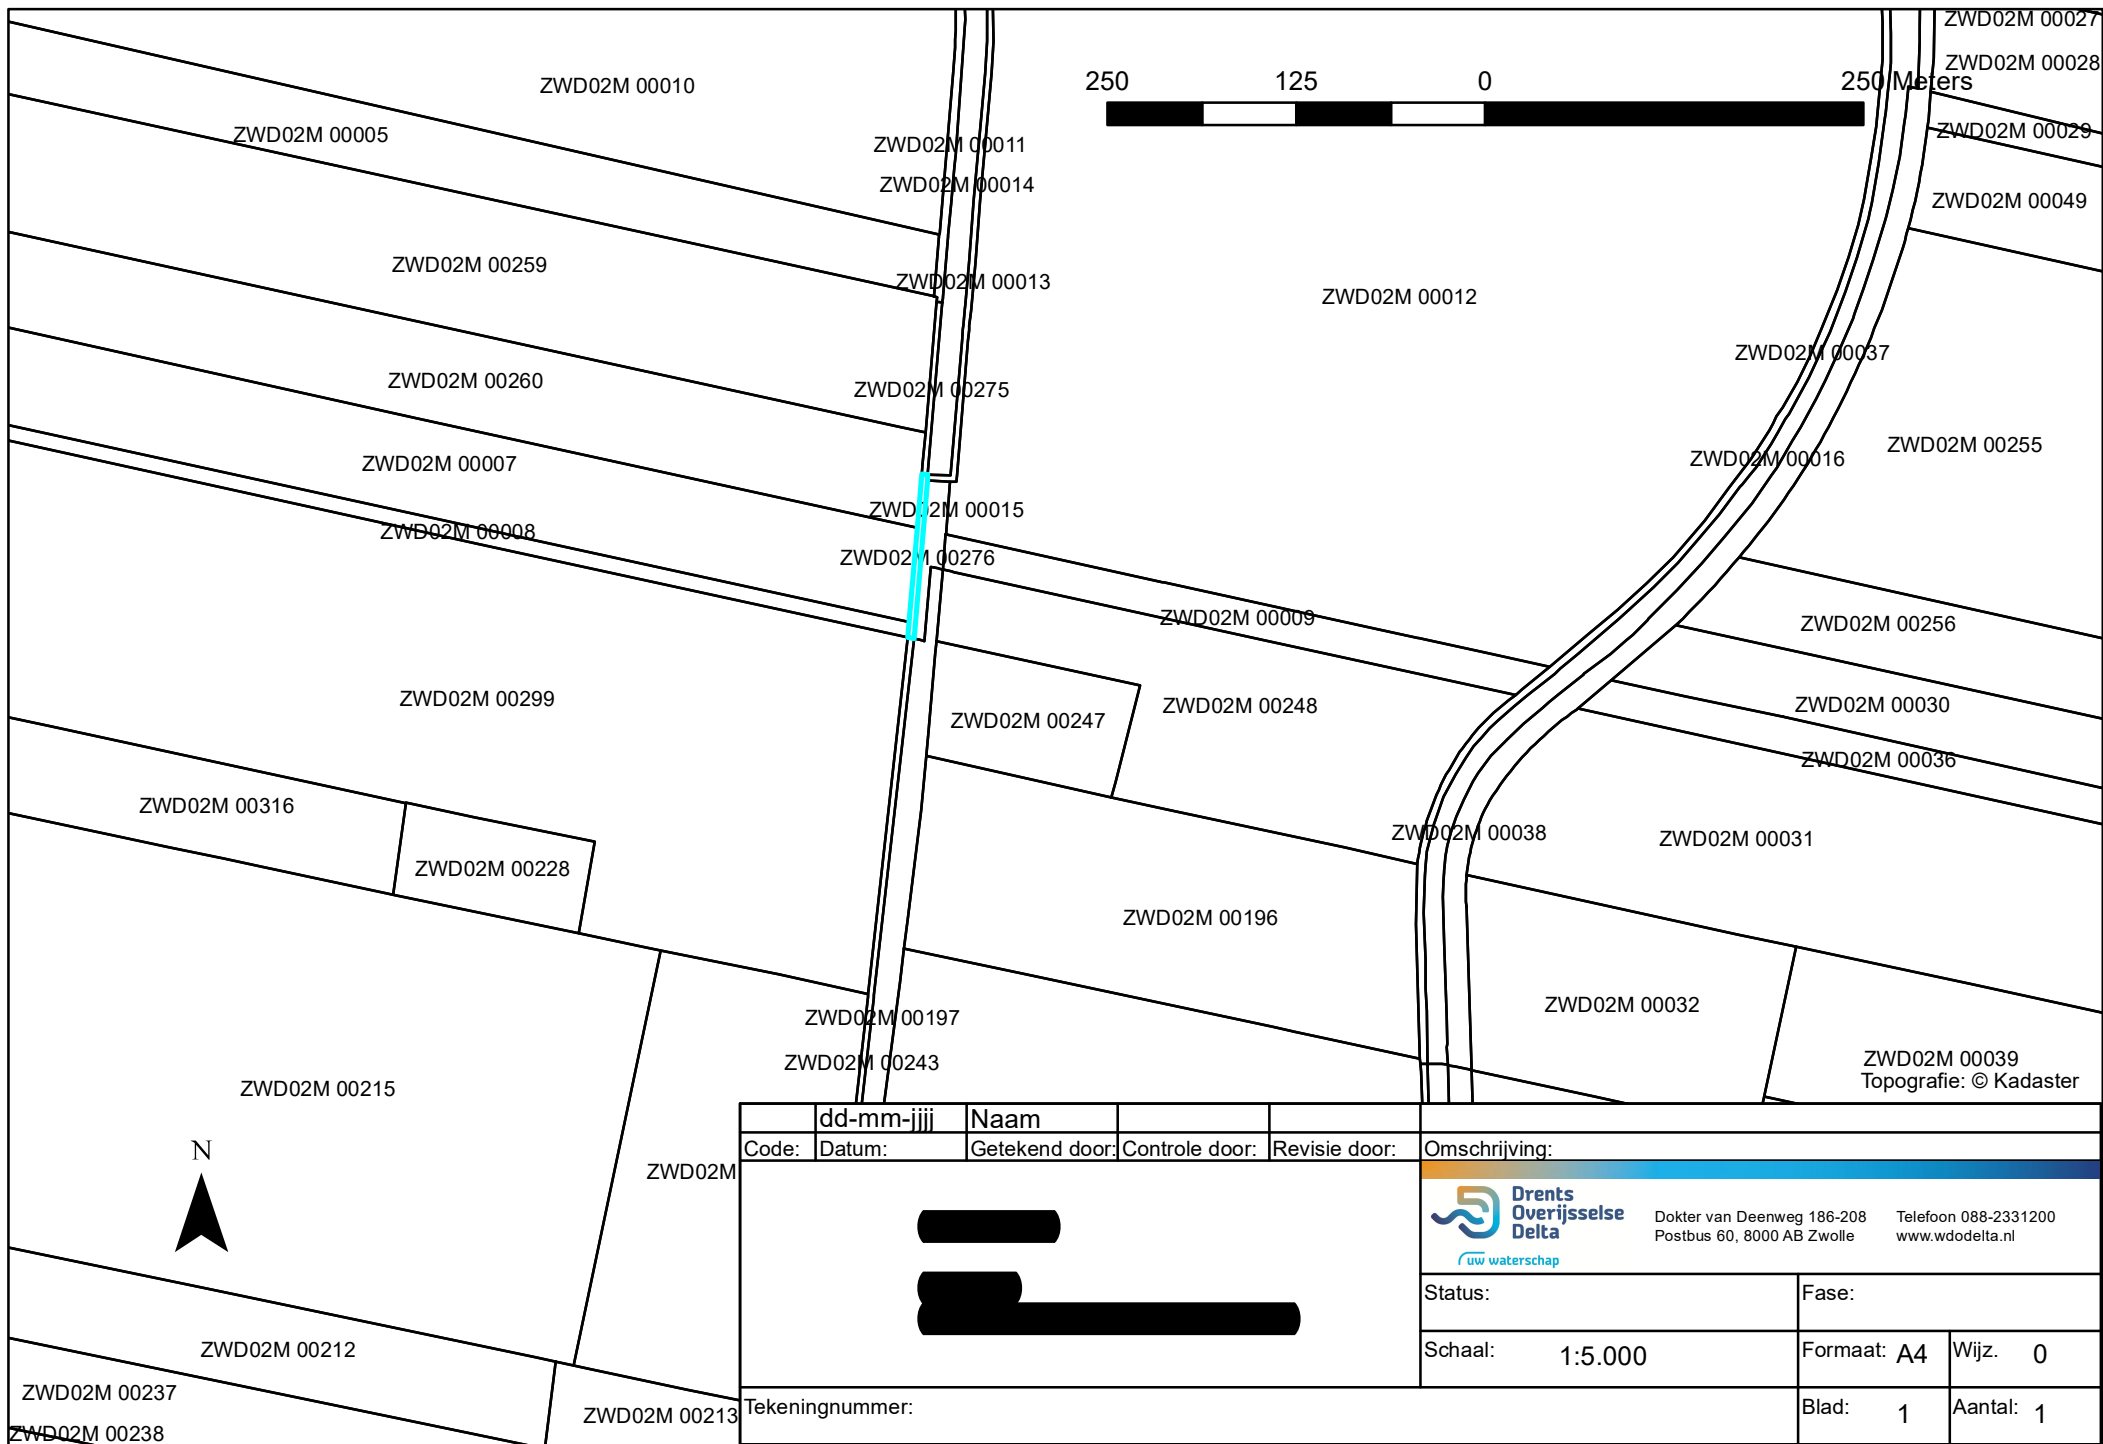

dd-mm-jjjj		Naam						
Code:	Datum:	Getekend door:	Controle door:	Revisie door:	Omschrijving:			
					 Dokter van Deenweg 186-208 Postbus 60, 8000 AB Zwolle Telefoon 088-2331200 www.wdodelta.nl			
					Status:		Fase:	
					Schaal:	1:5.000	Formaat:	A4
Tekeningnummer:					Blad:	1	Aantal: 1	