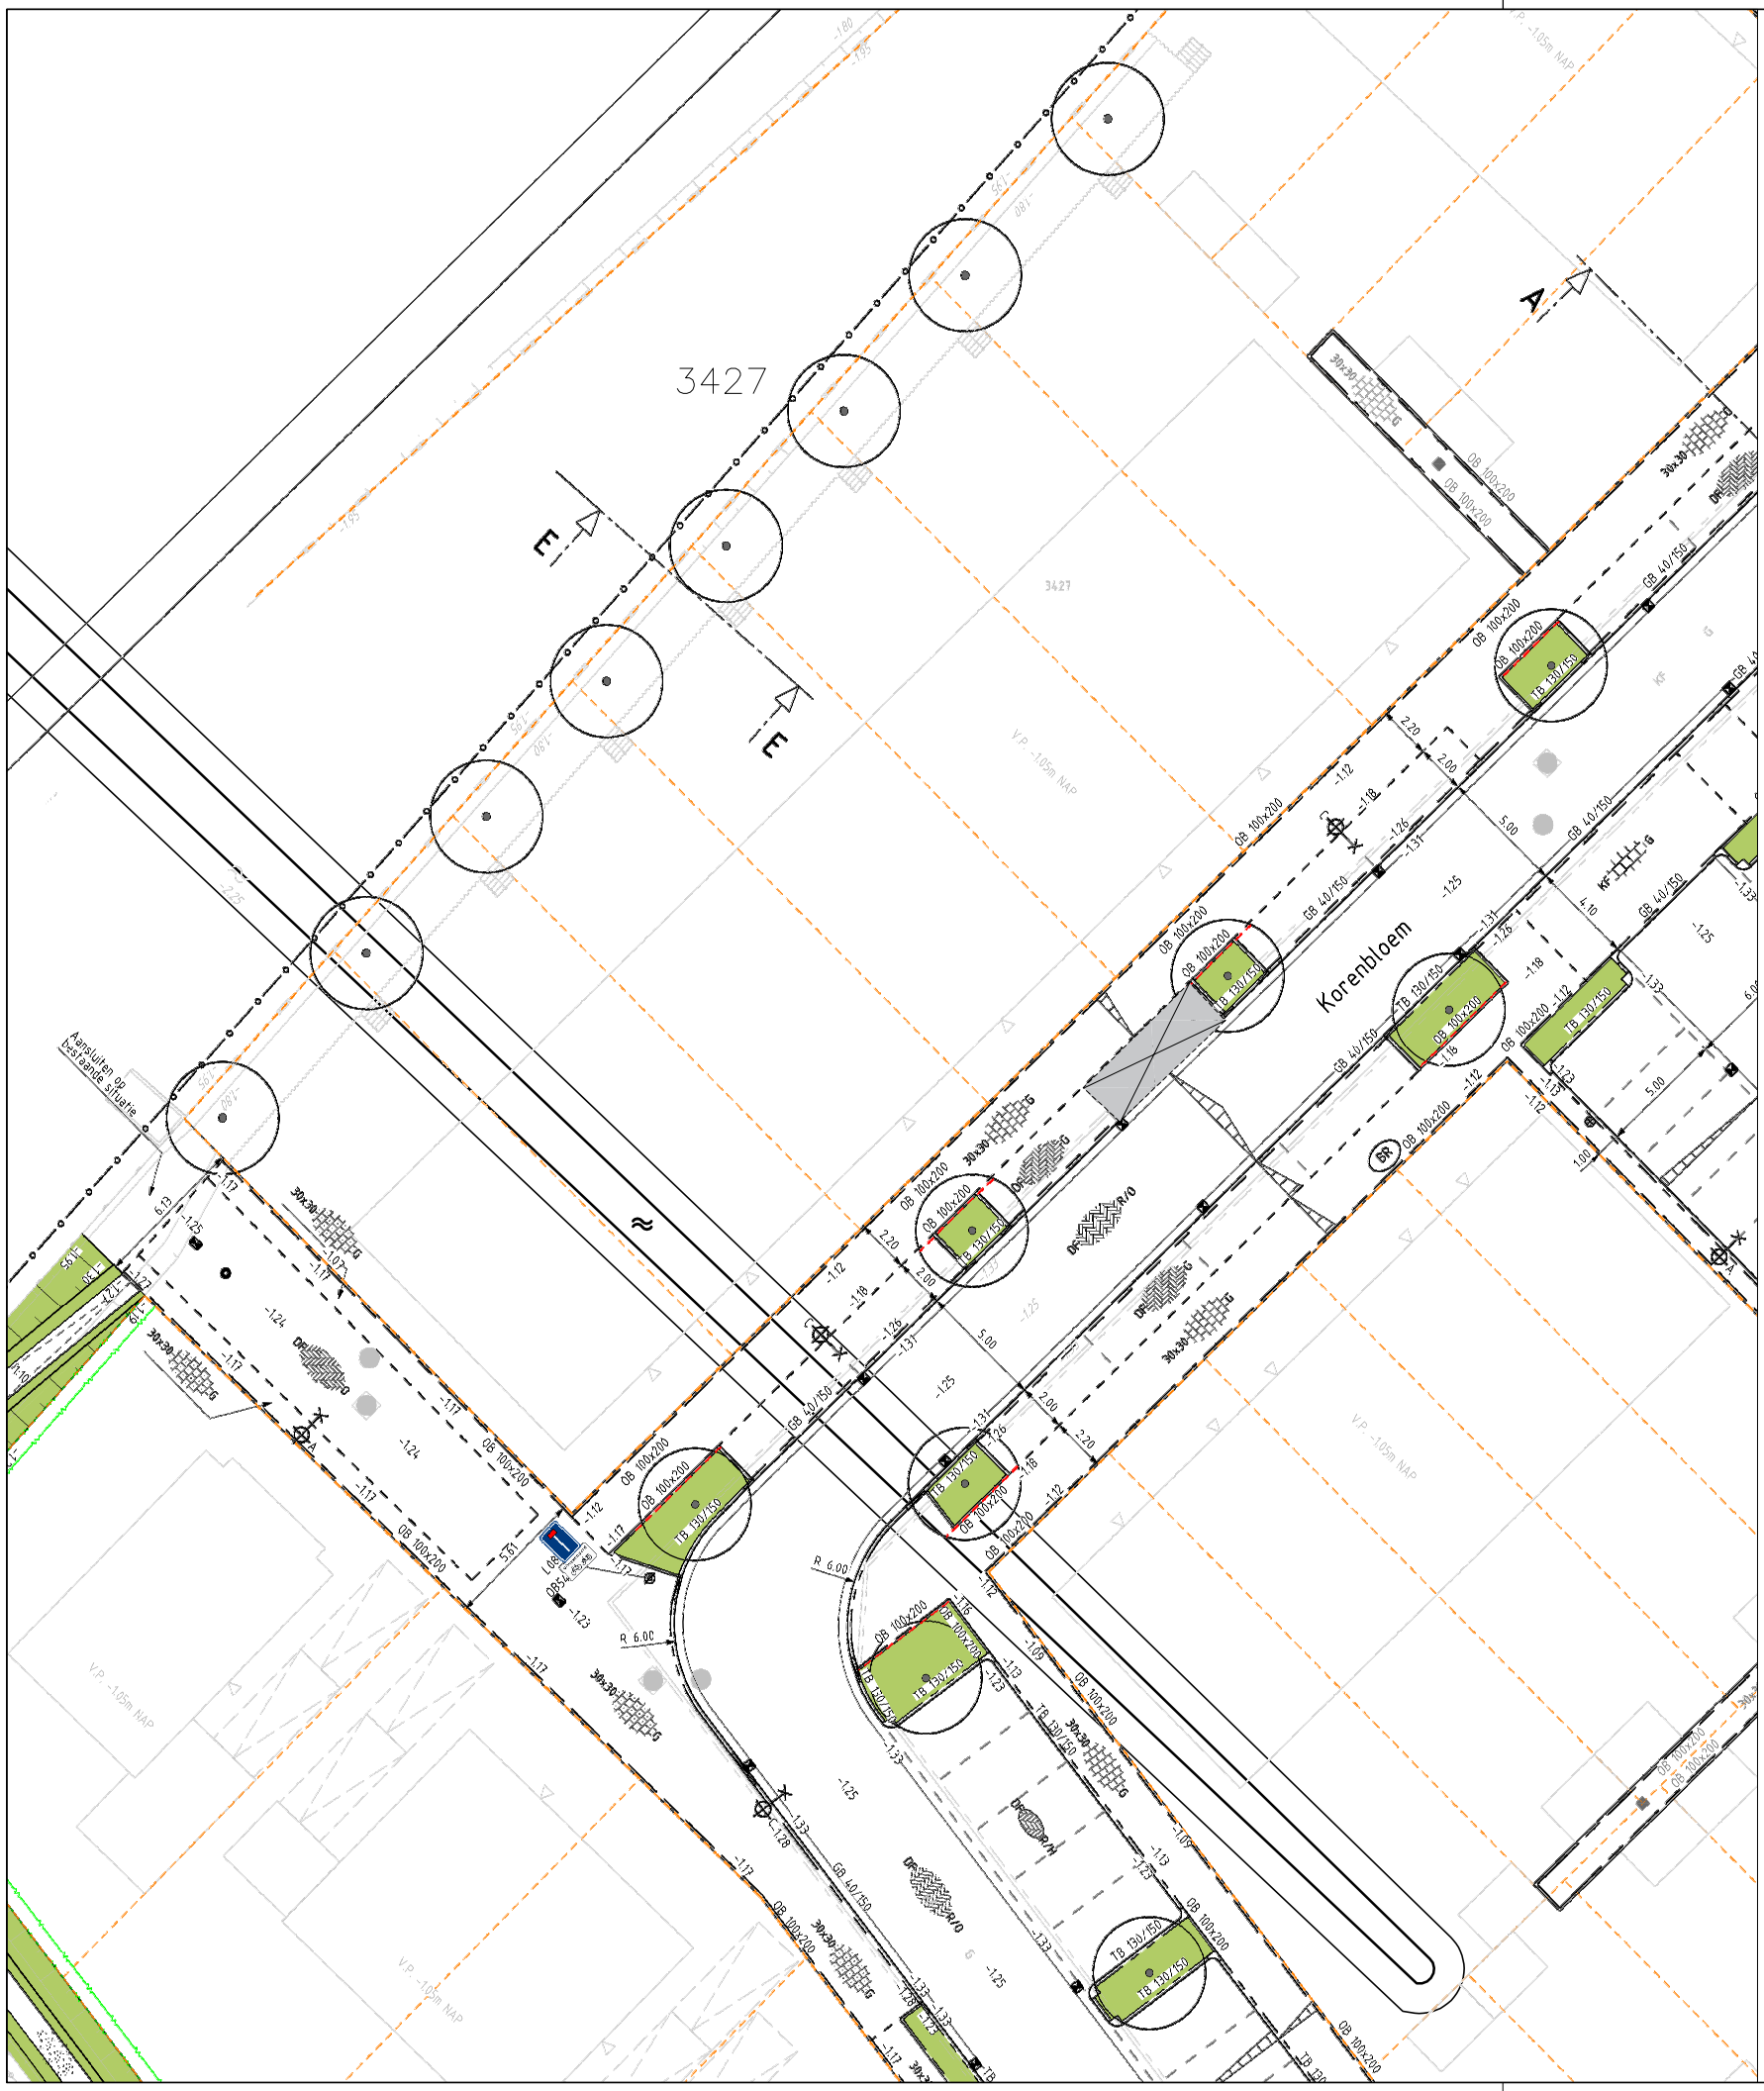

Locatie binnen de omgeving

Bestaande gehandicapten parkeerplaats

In te richten als gehandicapten parkeerplaats t.b.v. voertuig met kenteken

N

Alle maten in milimeters 0 1000 5000

GEMEENTE voorne aan zee

Oostzanddijk 26
Postbus 13
3220 AA HELLEVOETSLUIS
Telefoon : 14 0181

Getekend:	Datum:	Formaat:	Schaal:
JB	03-03-2023	A3	1:300

Betreft: Gehandicaptenparkeerplaats

GPP tpv: Korenbloem nabij 27, Oudenhoorn

Project no.:	*Tekening no.:*	*Status:*	*wijziging:*
23-015	001	definitief	0