

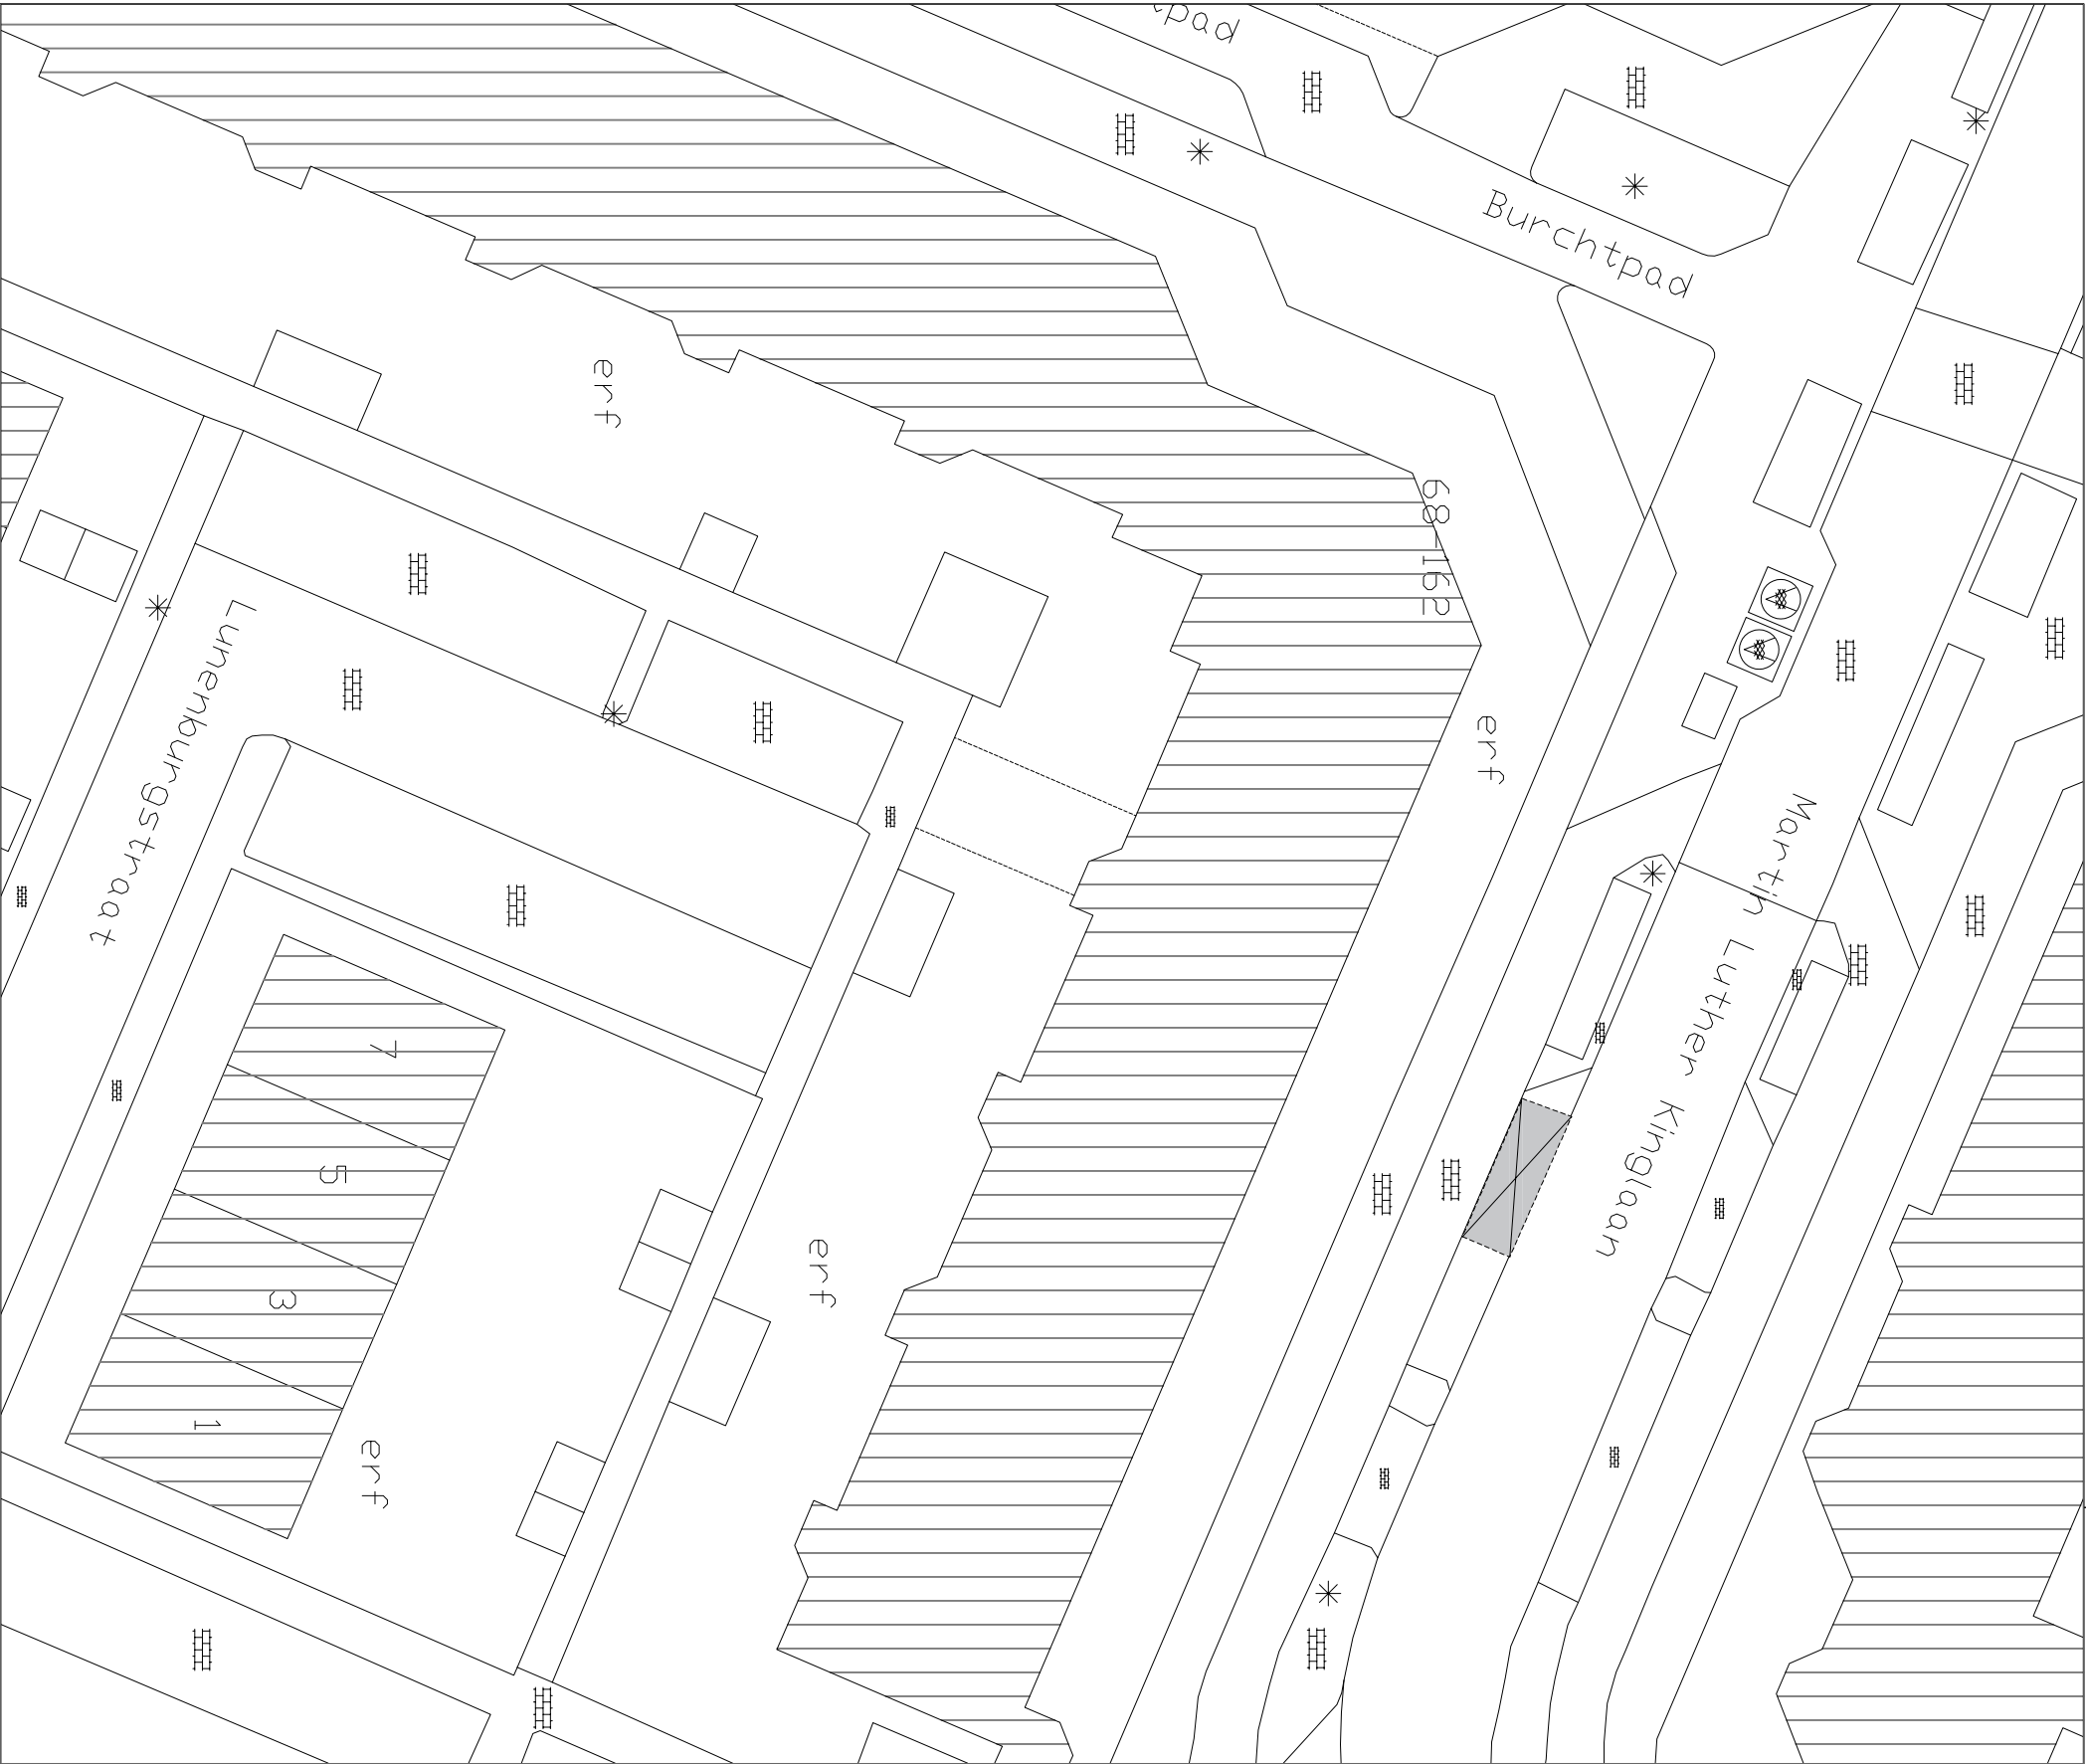


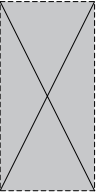


● Locatie binnen de omgeving

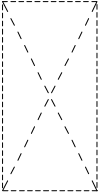

Bestaande gehandicapten parkeerplaats

In te richten als gehandicapten parkeerplaats

t.b.v. voertuig met kenteken

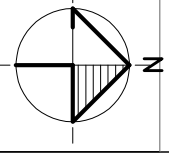

Alle maten in millimeters





GEMEENTE
voorne aan zee

Oostzanddijk 26
Postbus 13
3220 AA HELLEVOETSLUIS
Telefoon : 14 0181

Getekend:	JB	Datum:	03-03-2023	Formaat:	A3	Schaal:	1:300
Betreft:	Gehandicaptenparkeerplaats						
GPP tpv:	Burchtpad nabij 94, Hellevoetsluis						
Project no.:	23 - 015	Tekening no.:	003	Status:	definitief	Wijziging:	0