


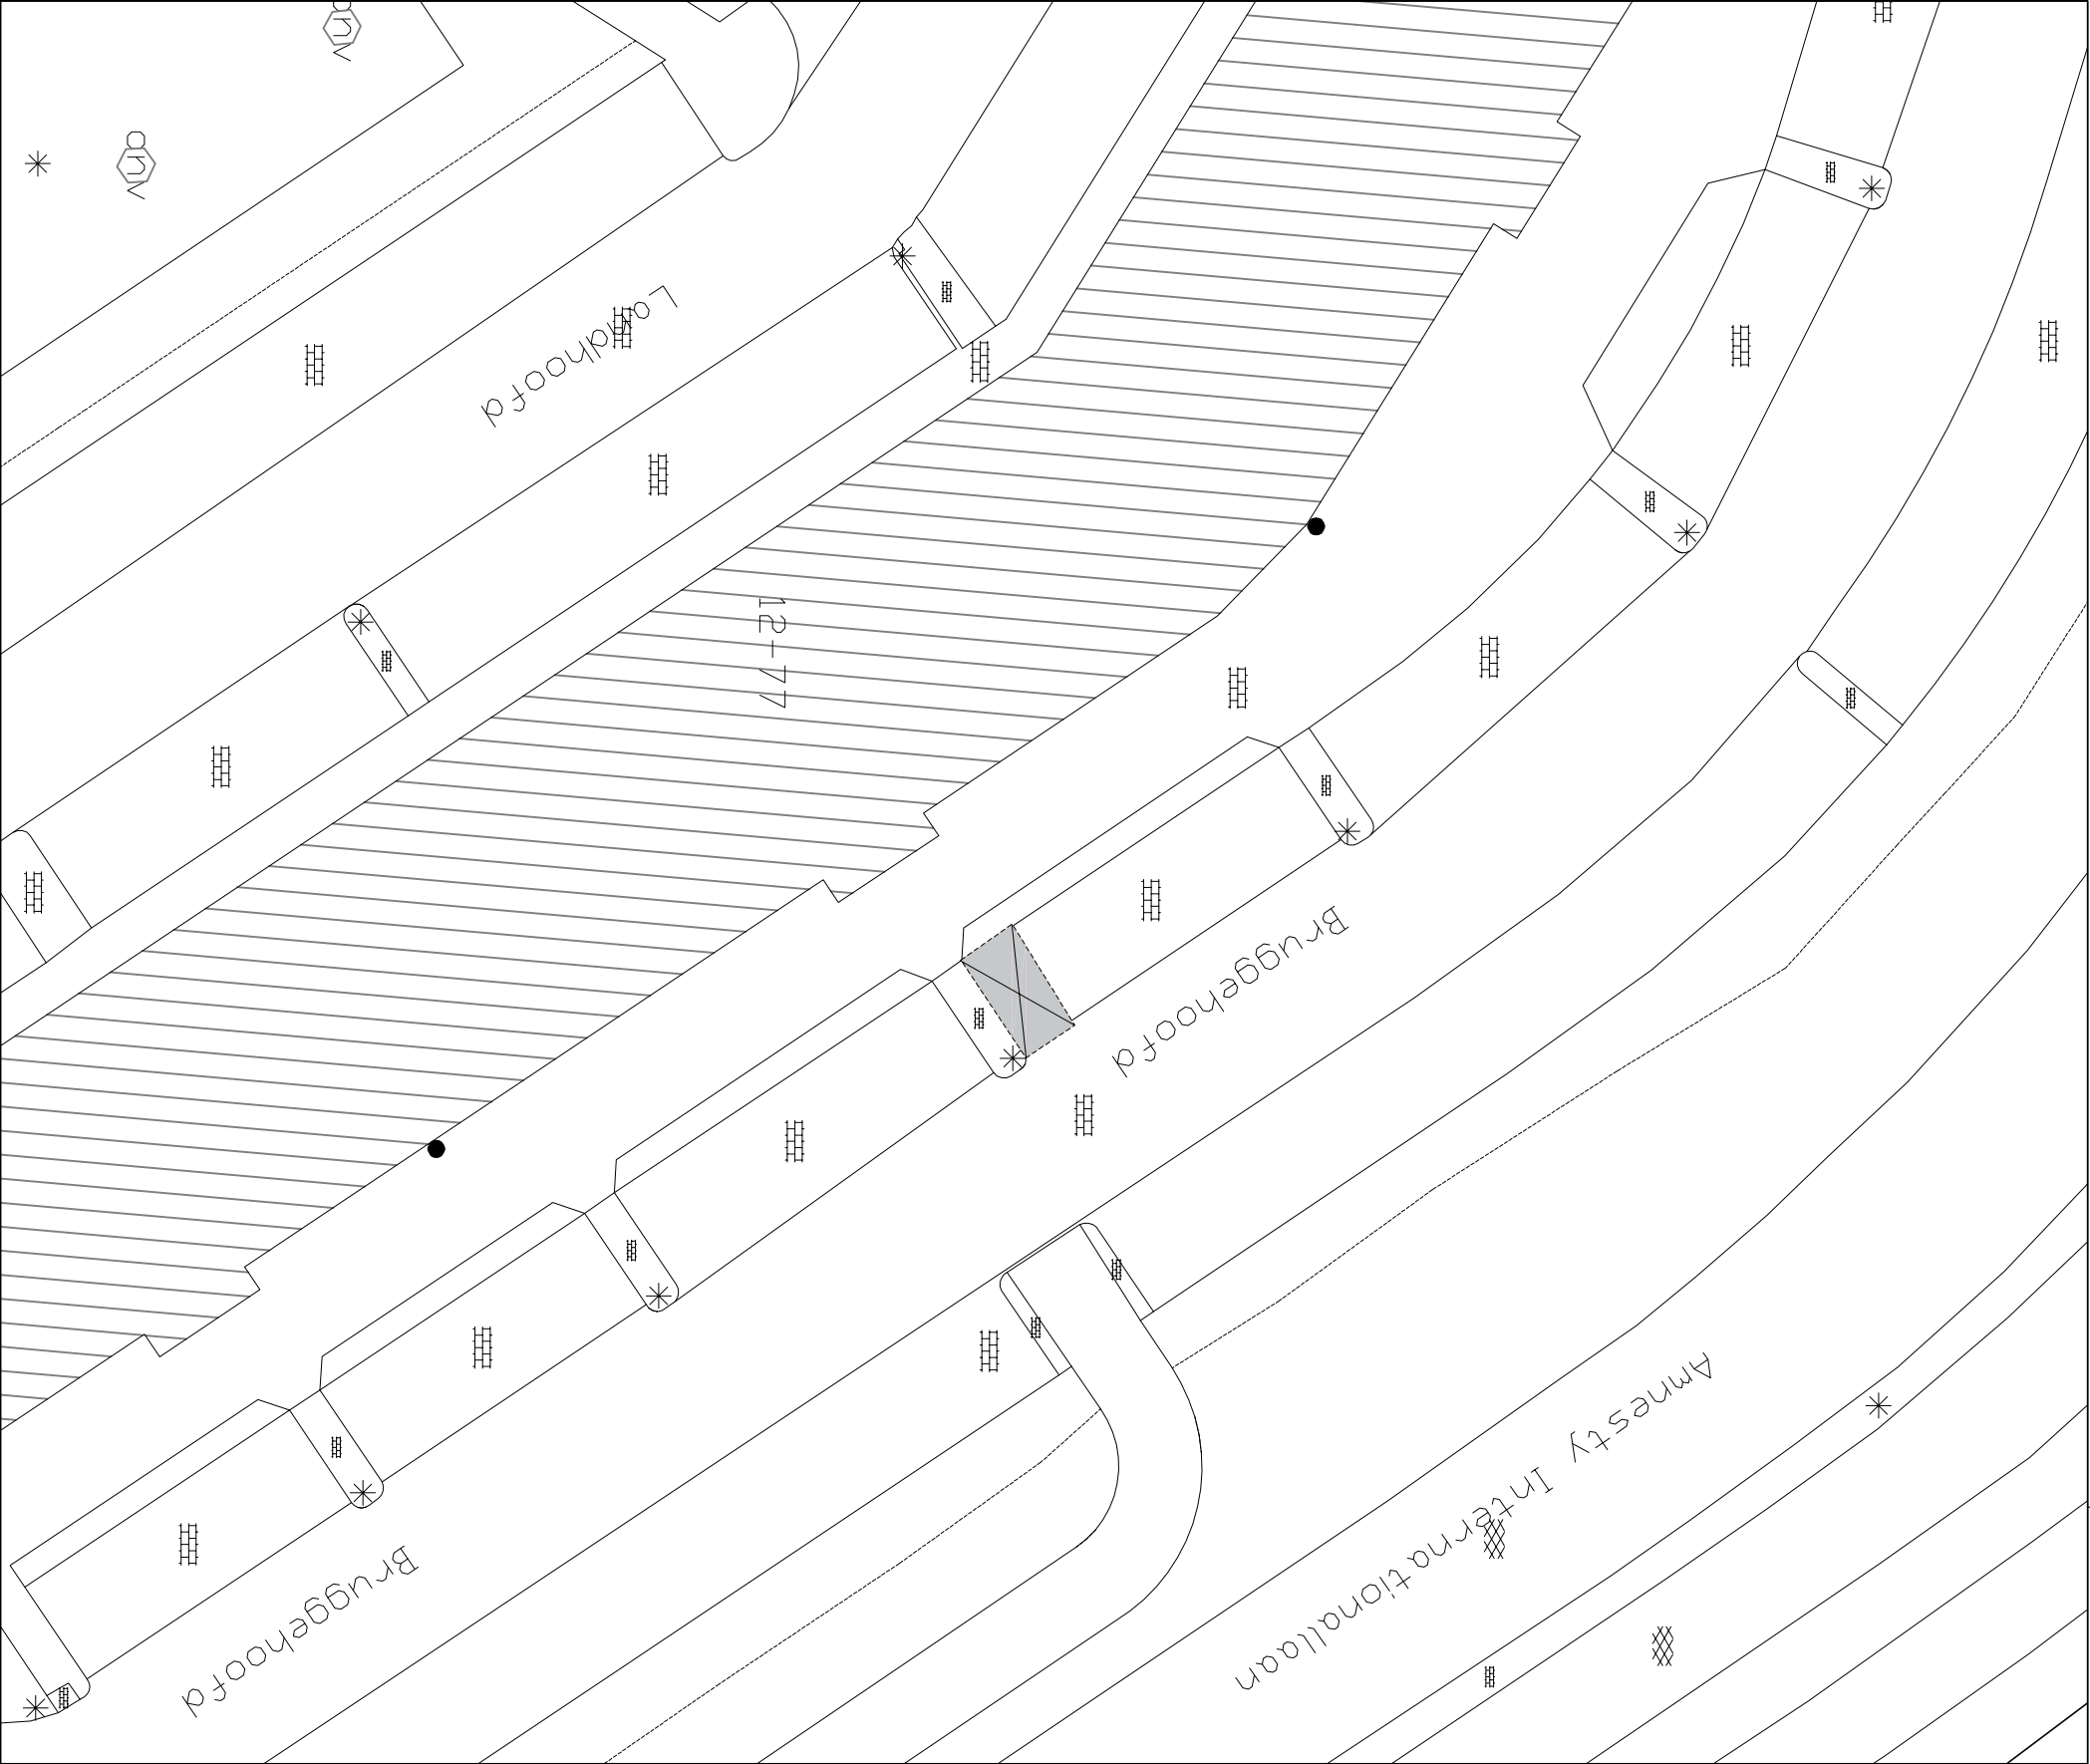

● Locatie binnen de omgeving

Bestaande gehandicapten parkeerplaats In te richten als gehandicapten parkeerplaats t.b.v. voertuig met kenteken				N	
Alle maten in millimeters 01000 5000					
</					