


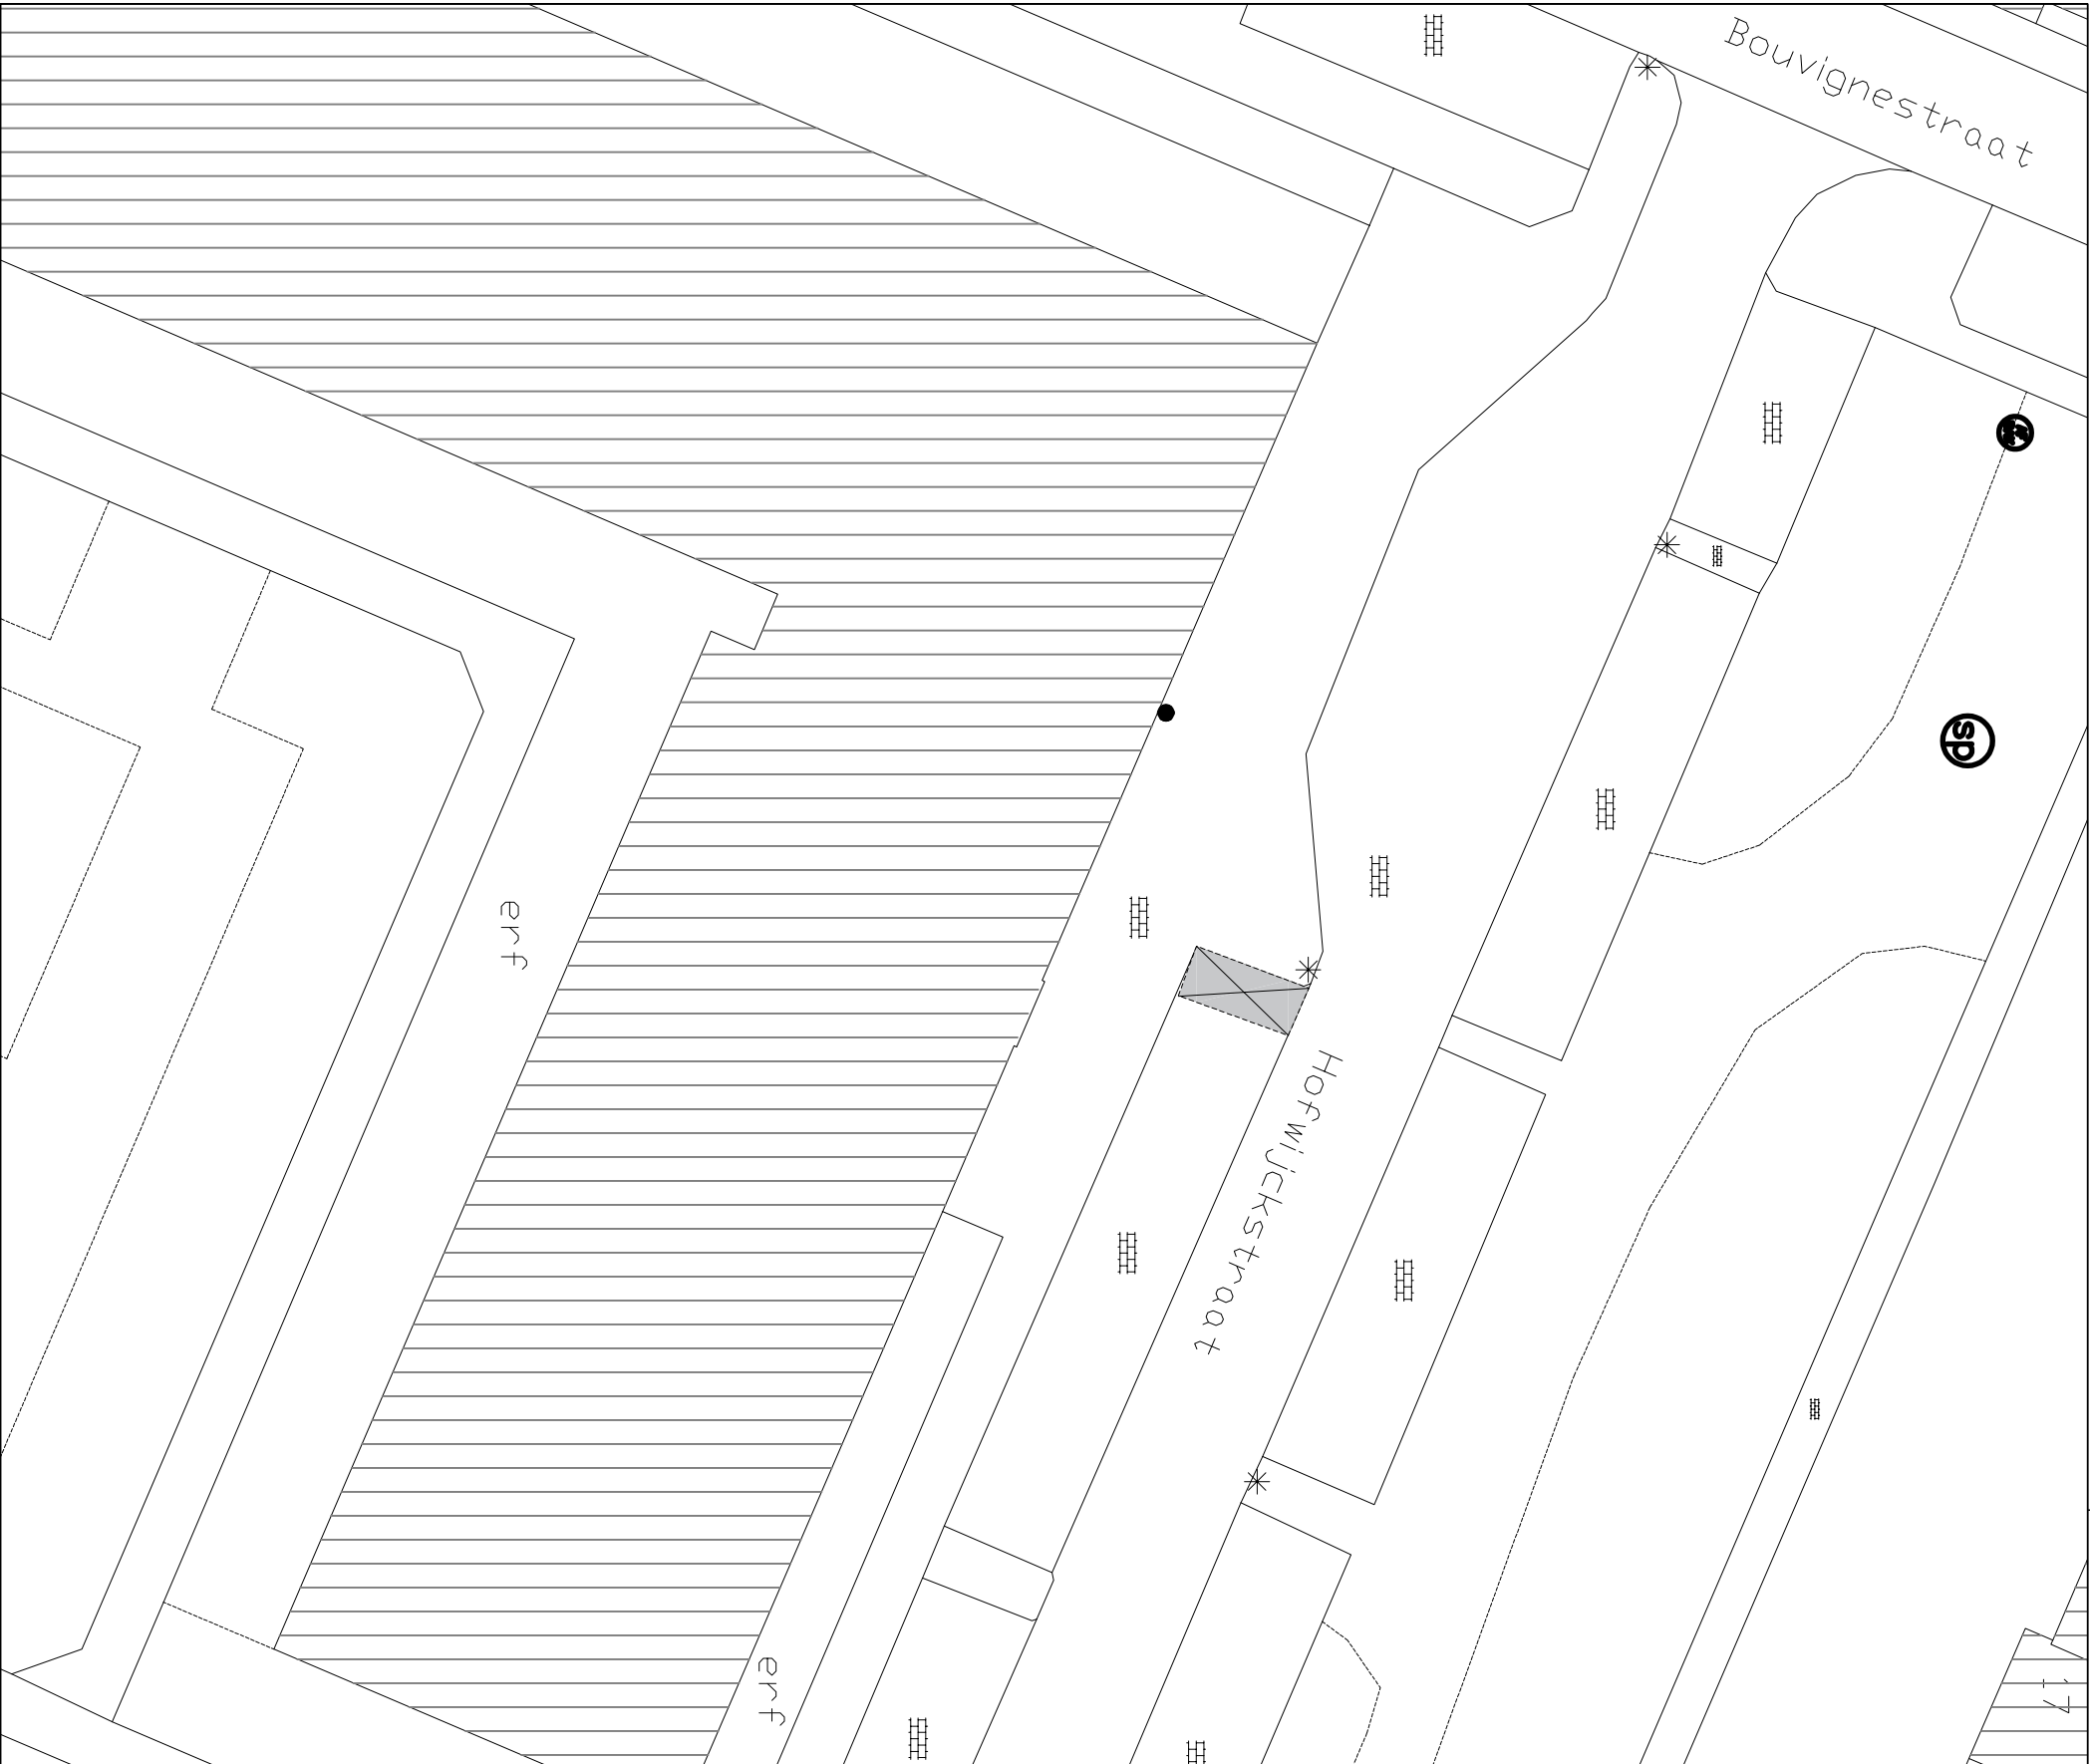

● Locatie binnen de omgeving

Bestaande gehandicapten parkeerplaats

In te richten als gehandicapten parkeerplaats

t.b.v. voertuig met kenteken

Alle maten in millimeters

GEMEENTE
voorne aan zee

Oostzanddijk 26
Postbus 13
3220 AA HELLEVOETSLUIS
Telefoon : 14 0181

Getekend: JB Datum: 03-03-2023 Formaat: A3 Schaal: 1:300

Betreft: **Gehandicaptenparkeerplaats**

GPP tpv: **Hofwijckstraat nabij 126, Hellevoetsluis**

Project no.:	Tekening no.:	Status:	wijziging:
23 - 015	006	definitief	0