STIJLNUMMER:	S-001	S-002	S-003	S-004	S-005	S-006	S-007	S-008	S-009
Staander boven:	HEA160 L=1720	HEA160 L=1720	HEA160 L=1720	HEA160 L=1720	HEA160 L=1720	HEA160 L=1720	HEA160 L=1720	HEA160 L=1720	HEA160 L=1720
Staander onder:	IPE160 L=1880	IPE160 L=1880	IPE160 L=1880	IPE160 L=1880	IPE160 L=1880	IPE160 L=1880	IPE160 L=1880	IPE160 L=1880	IPE160 L=1880
Voetplaat nr.:	Pos. 1	Pos. 1	Pos. 1	Pos. 1	Pos. 1	Pos. 1	Pos. 1	Pos. 1	Pos. 1

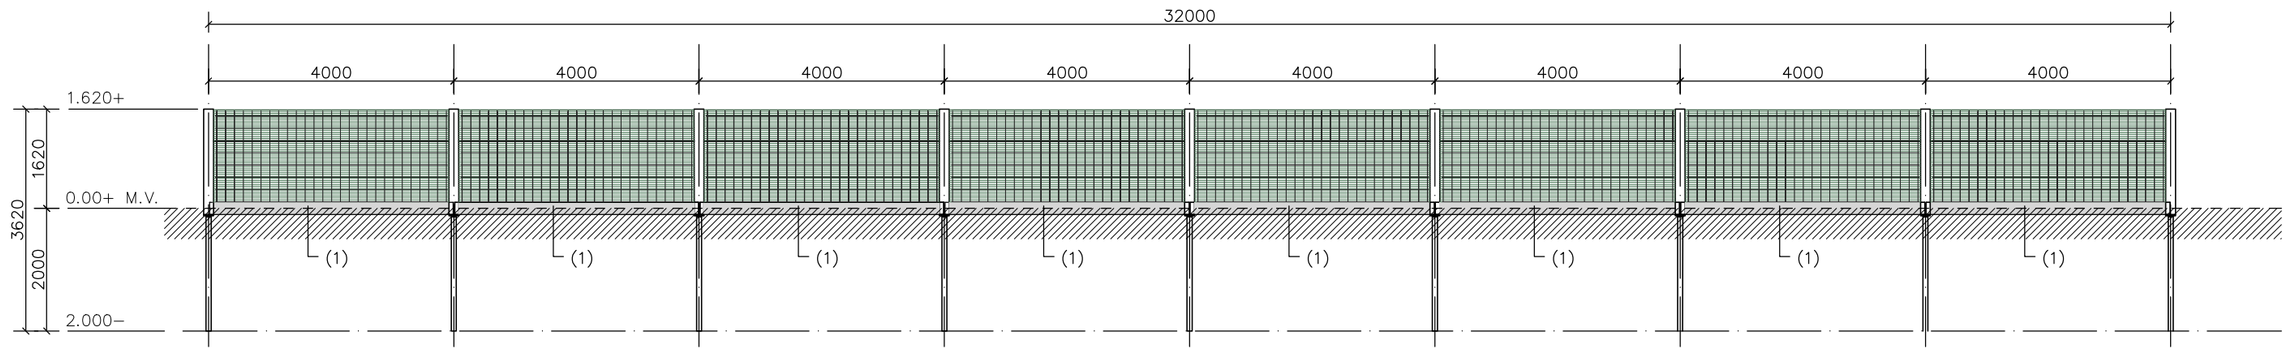

(1) = betonplint 3960x200x120mm (lxhxd)

AANZICHT SCHERM 3
schaal 1:100

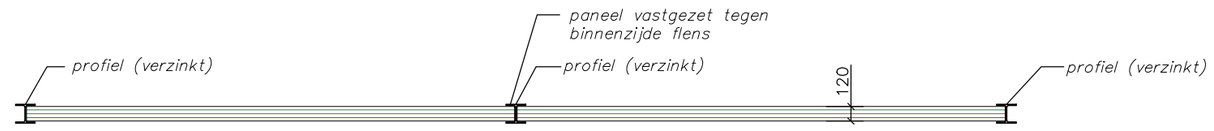

BOVENAANZICHT
schaal 1:50

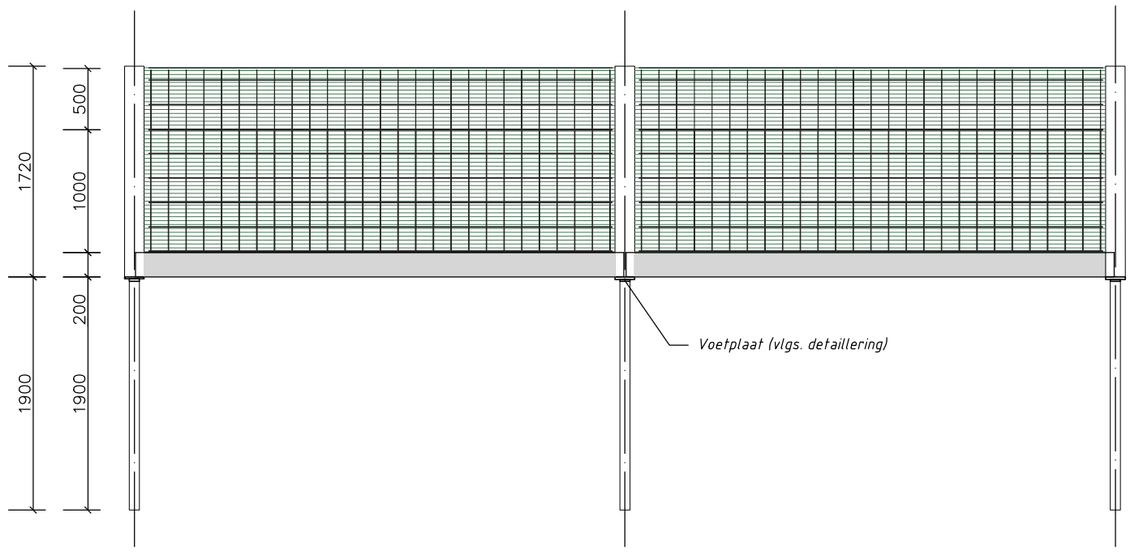

VOORAANZICHT (scherm 3)
schaal 1:50

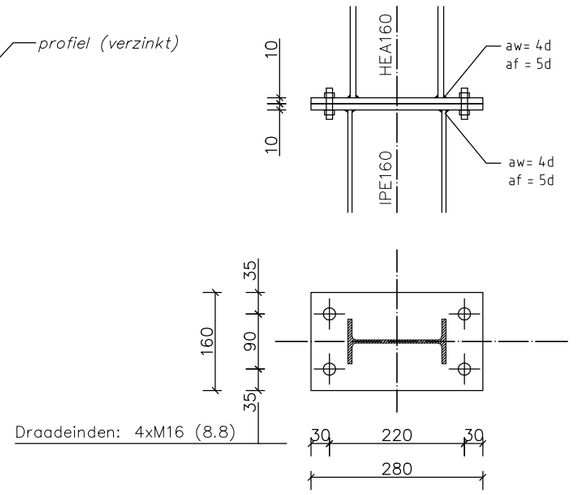

VERBINDING KOP/VOETPLAAT HEA160 EN IPE160 – Verb. 1
schaal 1:10

BETON GEGEVENS: (plint type 2)

betonkwaliteit:	C20/25
dekking zijkanten:	30mm
dekking onderkant:	35mm
betonstaalkwaliteit:	B500B
milieuklasse:	XC3/ XF2

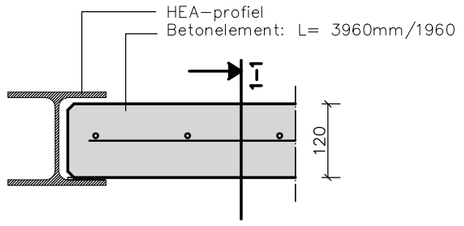

AANSLUIT DETAIL BETONELEMENT (1)
schaal 1:10

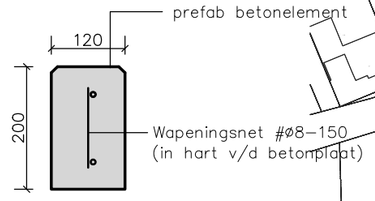

DOORSNEDE 1–1 (h=200)
schaal 1:10

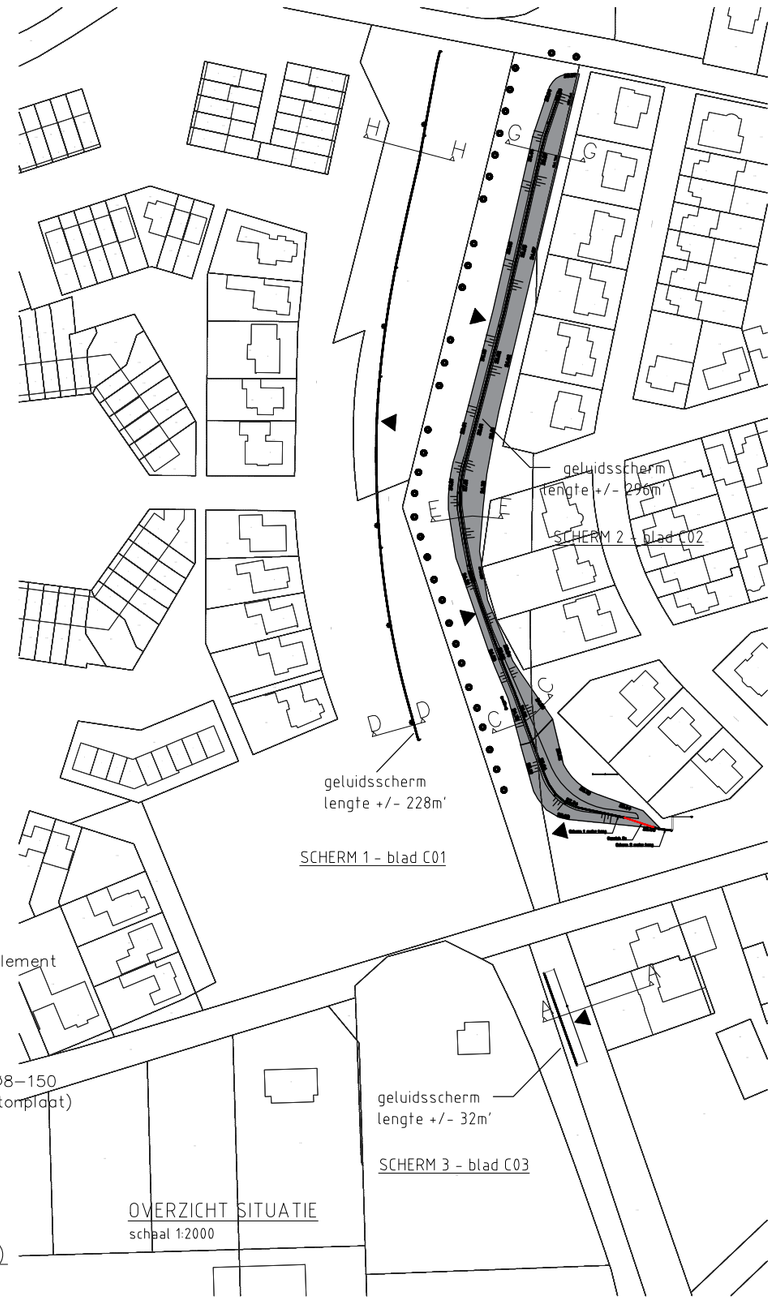

OVERZICHT SITUATIE
schaal 1:2000

OPMERKINGEN:
–Maten in mm, tenzij anders vermeld
–Peilmaten in meters t.o.v. N.A.P., tenzij anders vermeld
–Hoeken in graden (360gr.)
–Staalkwaliteit stijlen, palen, voet– en kopplaten S235, thermisch verzinkt.
–Cassette Ecowand Planta, beide zijden met Kokosvezeldoek

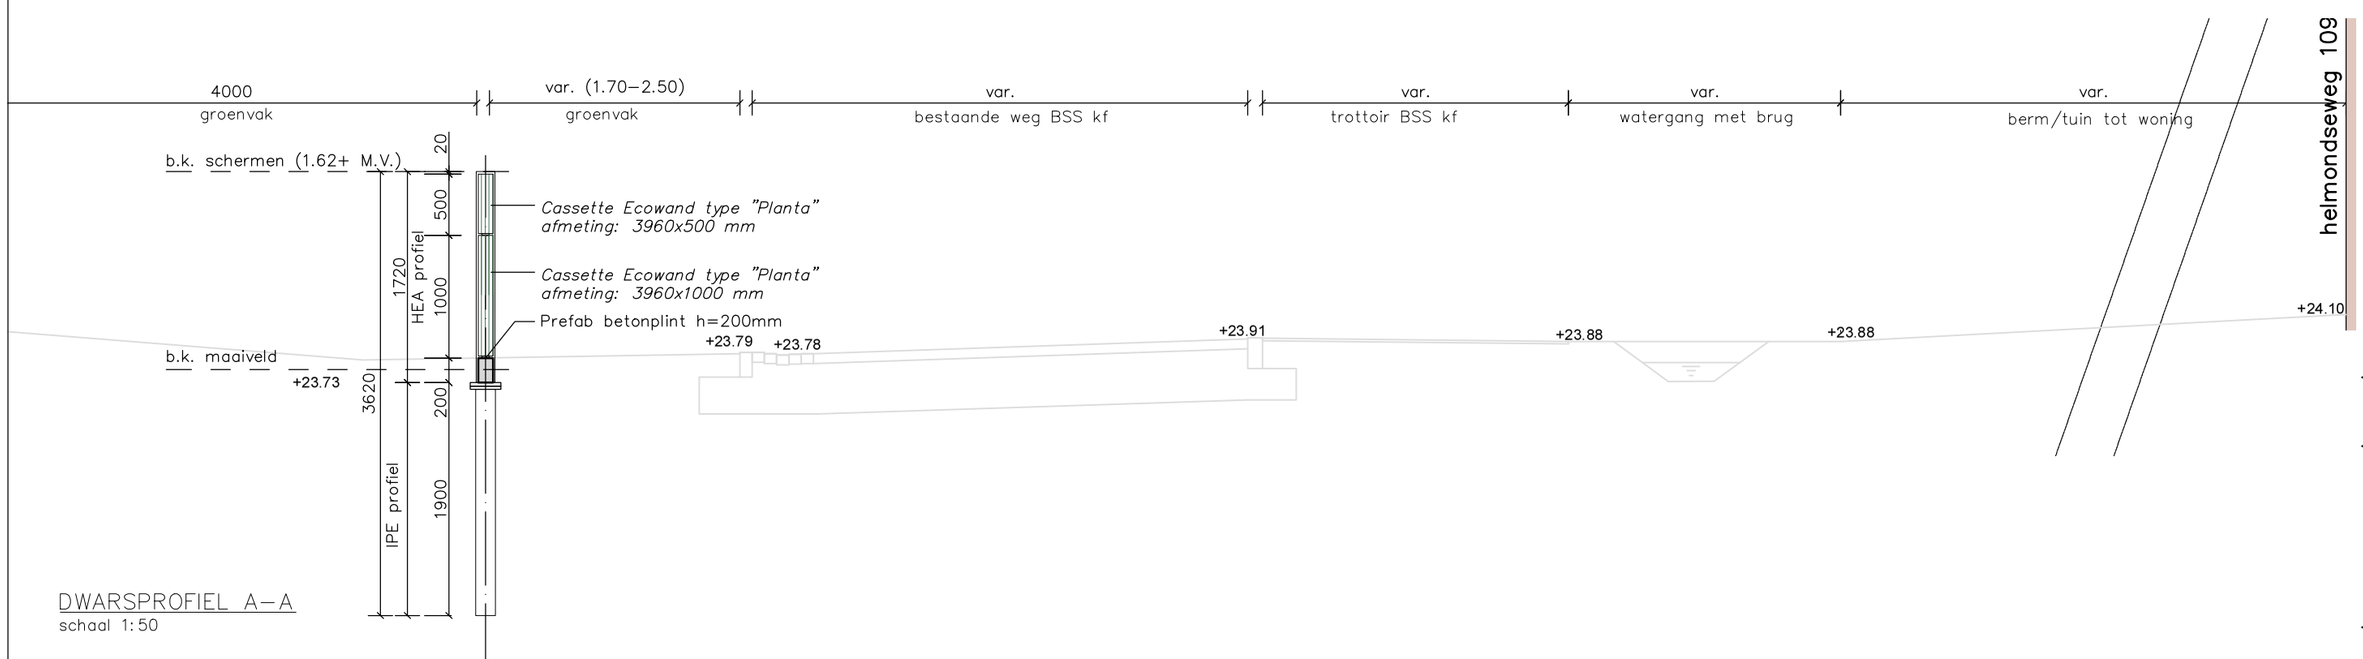

DWARSPROFIEL A–A
schaal 1:50

DEFINITIEF

Bevestiging en constructieve onderdelen van het geluidsscherm dienen te bestaan uit verzinkt staal

Versie:	Datum:	Status :	Omschrijving :	Get.:
3	06.02.23	Controle	Indeling gewijzigd, profielen en verbindingen vlgs. ber.	M.S.
4	10.02.23	Definitief	Na akkoord controle	M.S.
5	15.02.23	Definitief	Lengte fundatiepalen aangepast (vlgs. berekening)	M.S.

SANGER CIVIEL & BOUWKUNDIG IBCT bv INGENIEURS
Postbus 224, 7600 AE Almelo
Twentepoort Oost 42–10, 7609 RG
Tel. 0546–639020 / Fax. 0546–639029
Email: info@sanger–ibct.nl

Constructeur:	[redacted]
Tekenaar:	[redacted]
Formaat:	A1
Schaal:	1:50 / 1:10/ 1:5
Datum:	2023.01.05

onderdeel:	Overzicht scherm 3
werk:	Plan voor plaatsen van een geluidsscherm
werkadres:	Deurne
opdrachtgever:	BLM Wegenbouw

eurorail
geleiderail - beschermingsconstructies - geluidwerende systemen
postbus 62 - 8060 AB HASSELT - tel. 038-4773340 - fax. 038-4772594

project nr. Eurorail: 24014
project nr. Sänger IBCT: 22002.16

bladnr: C03