




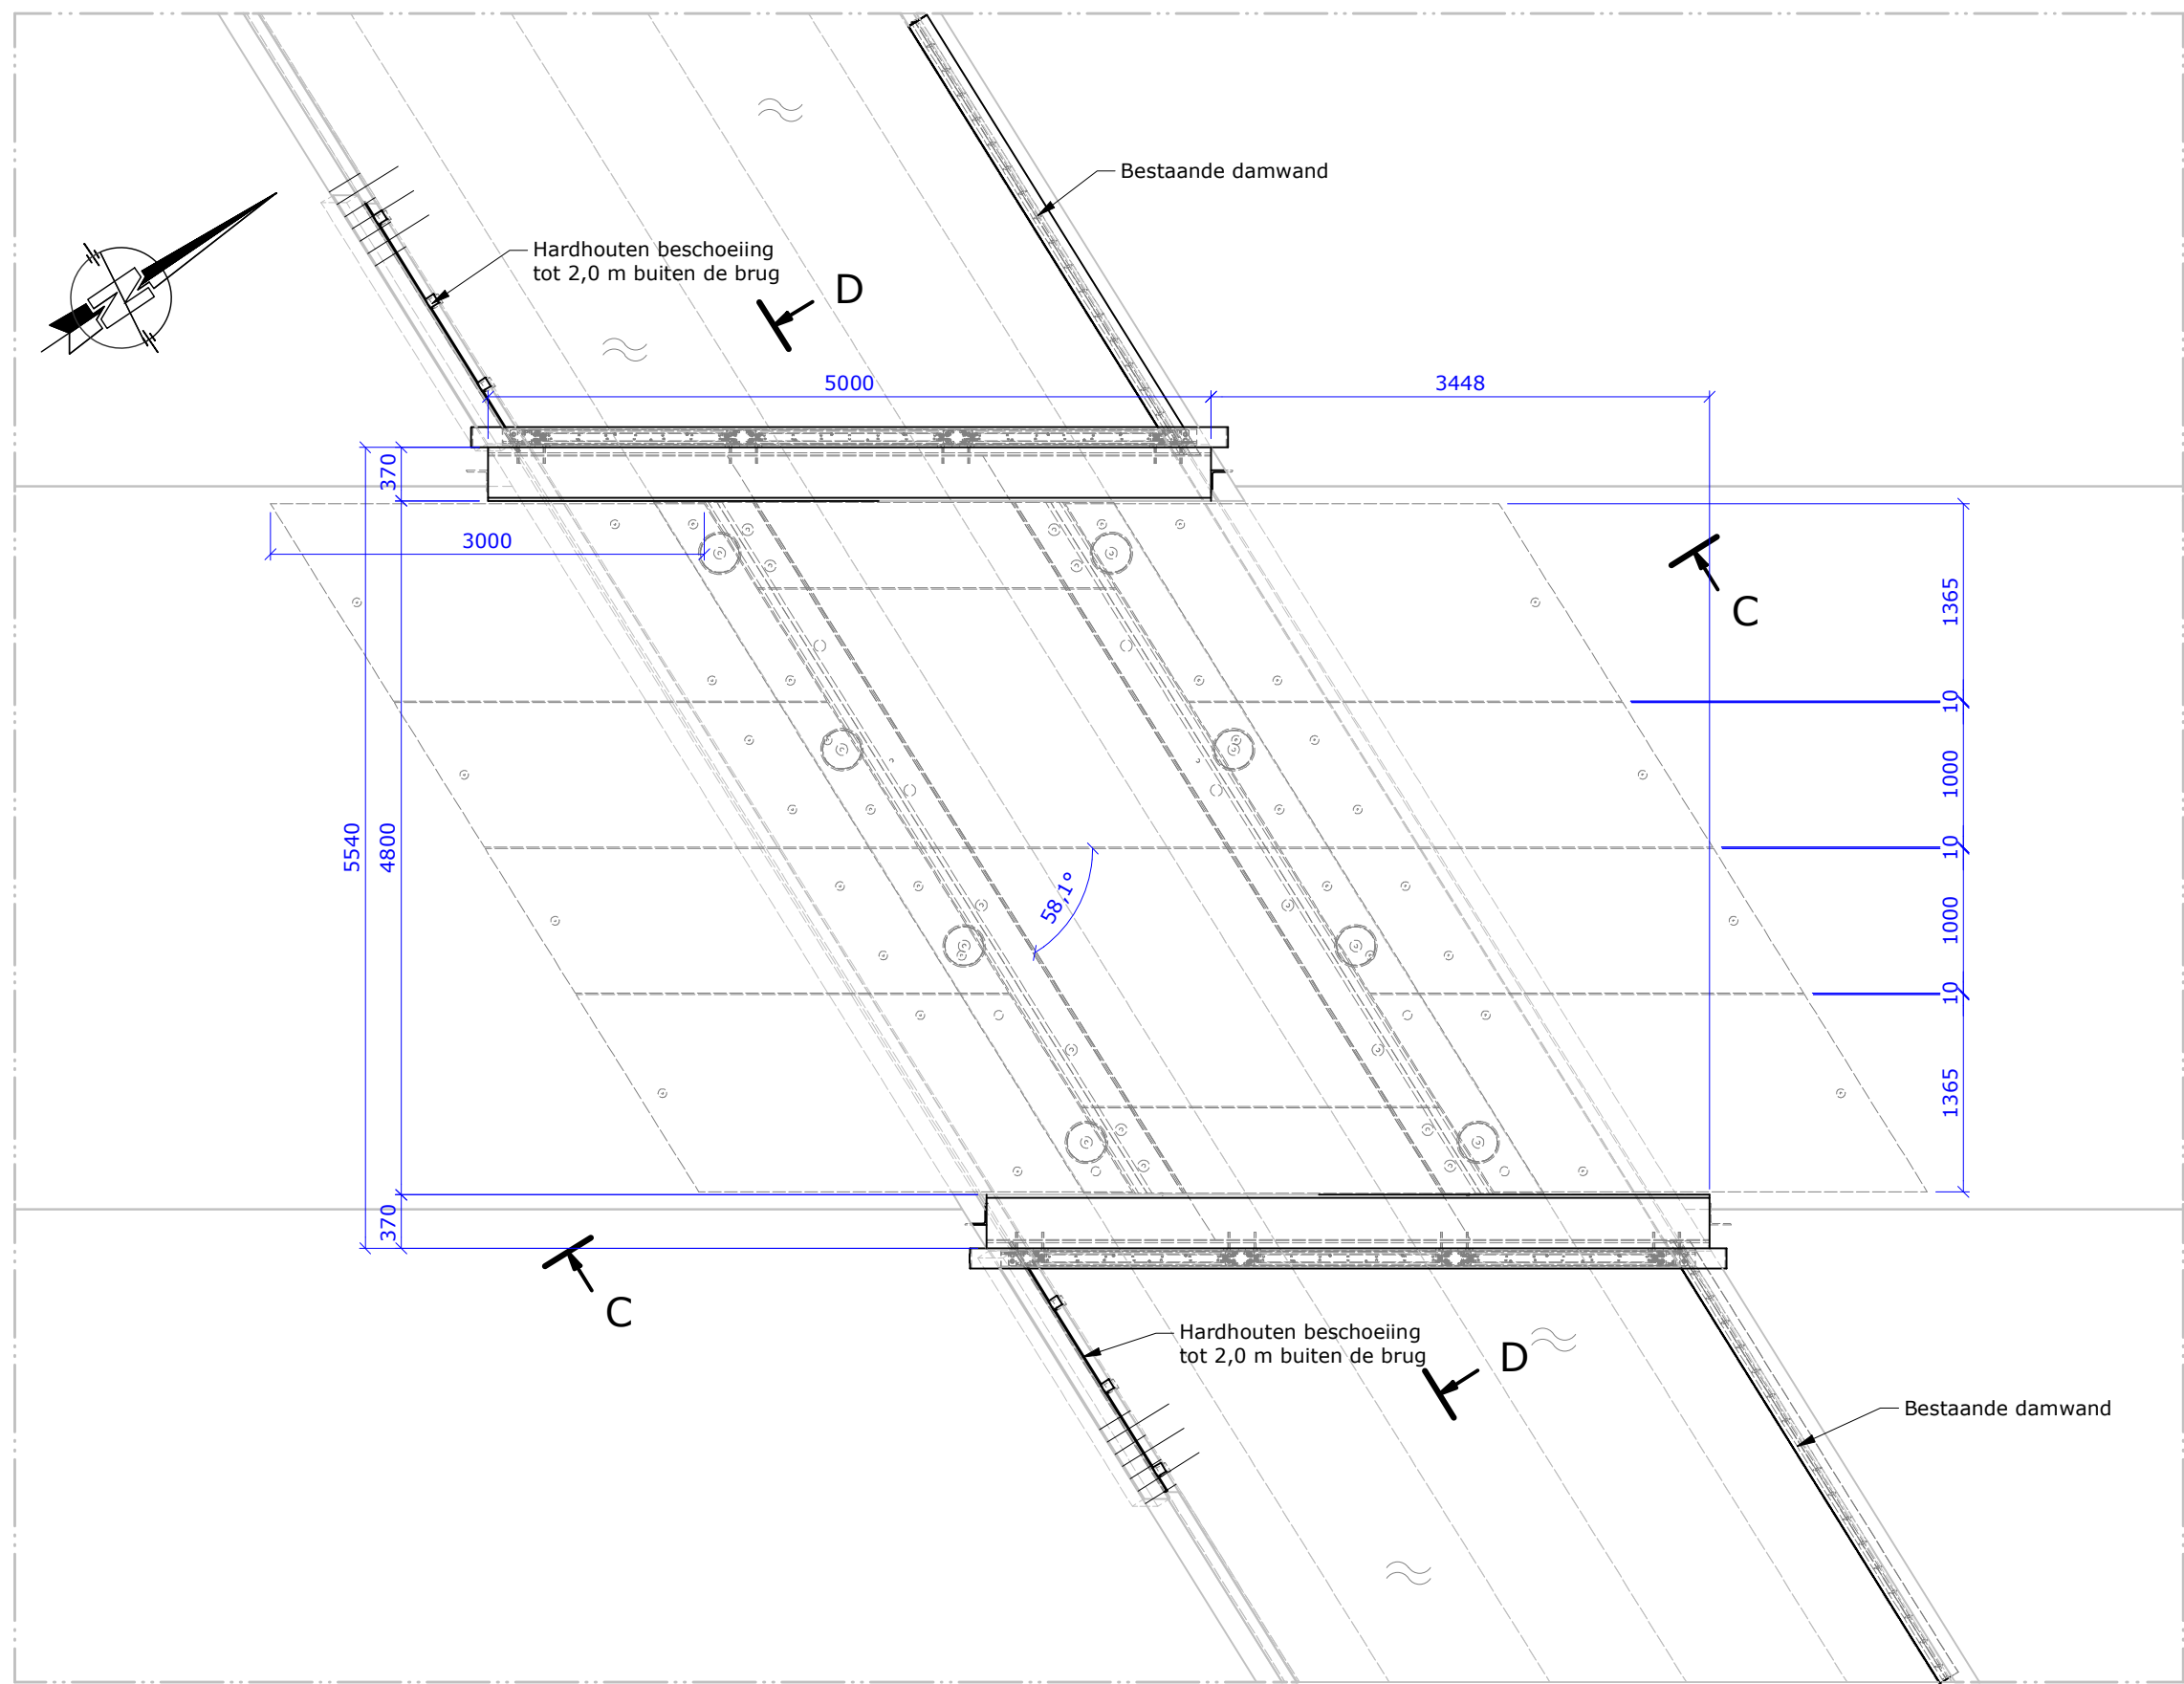


Bovenaanzicht
schaal 1 : 50

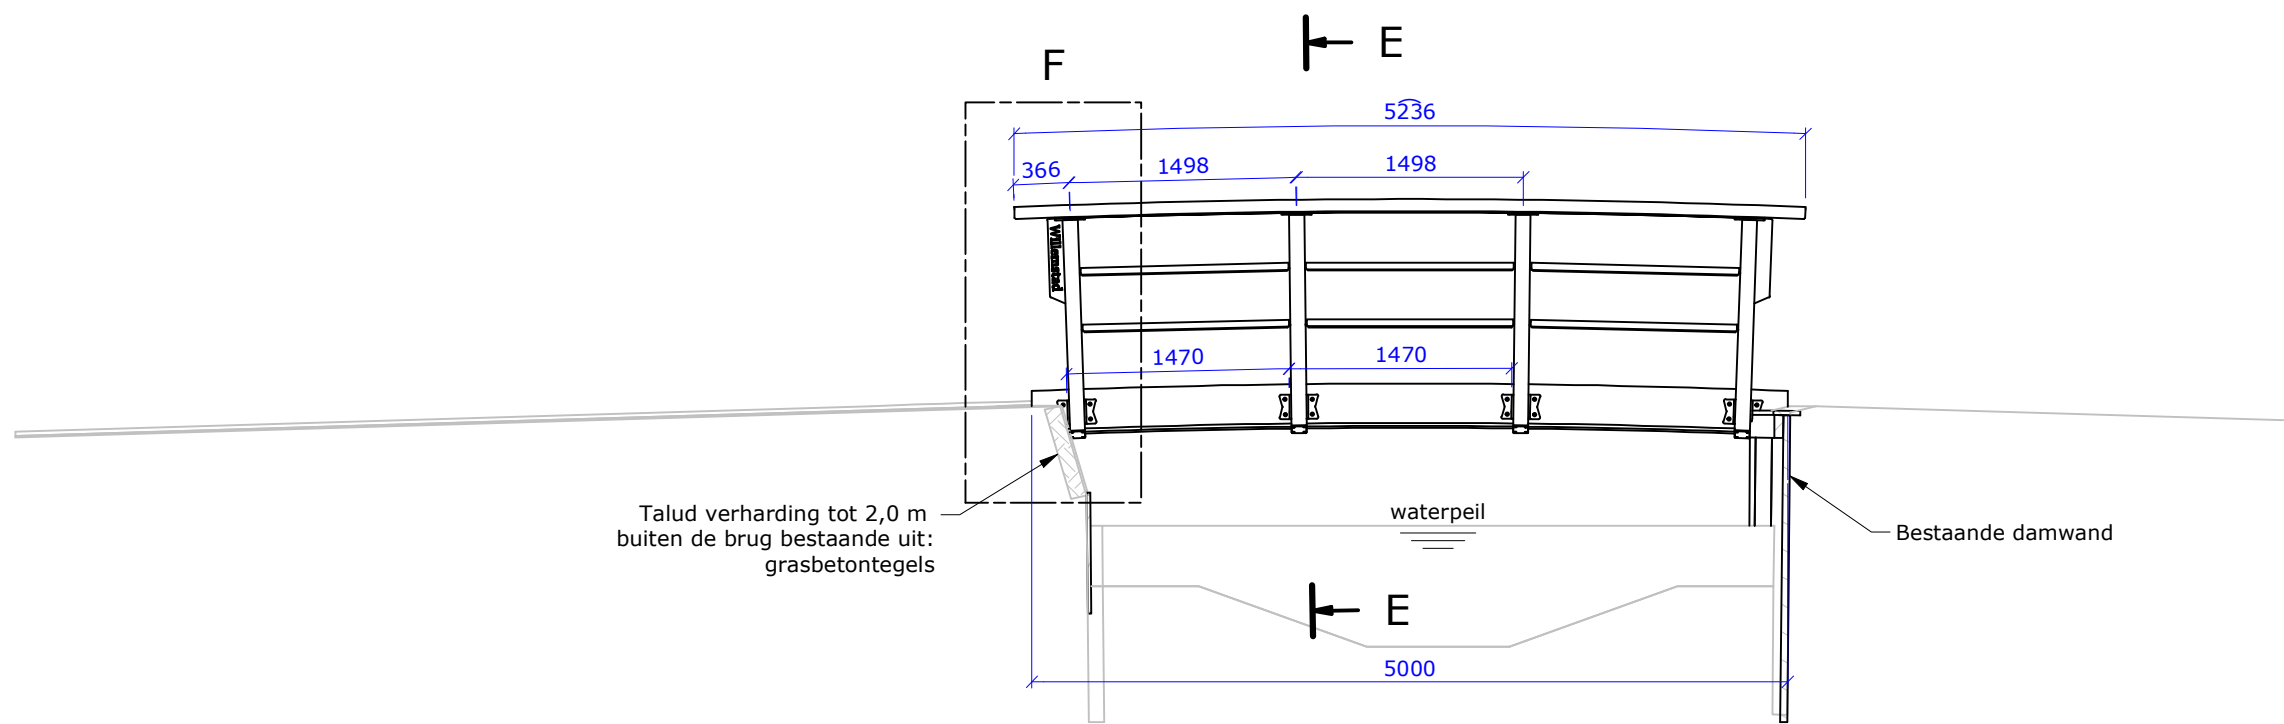


Doorsnede A-A
schaal 1 : 50

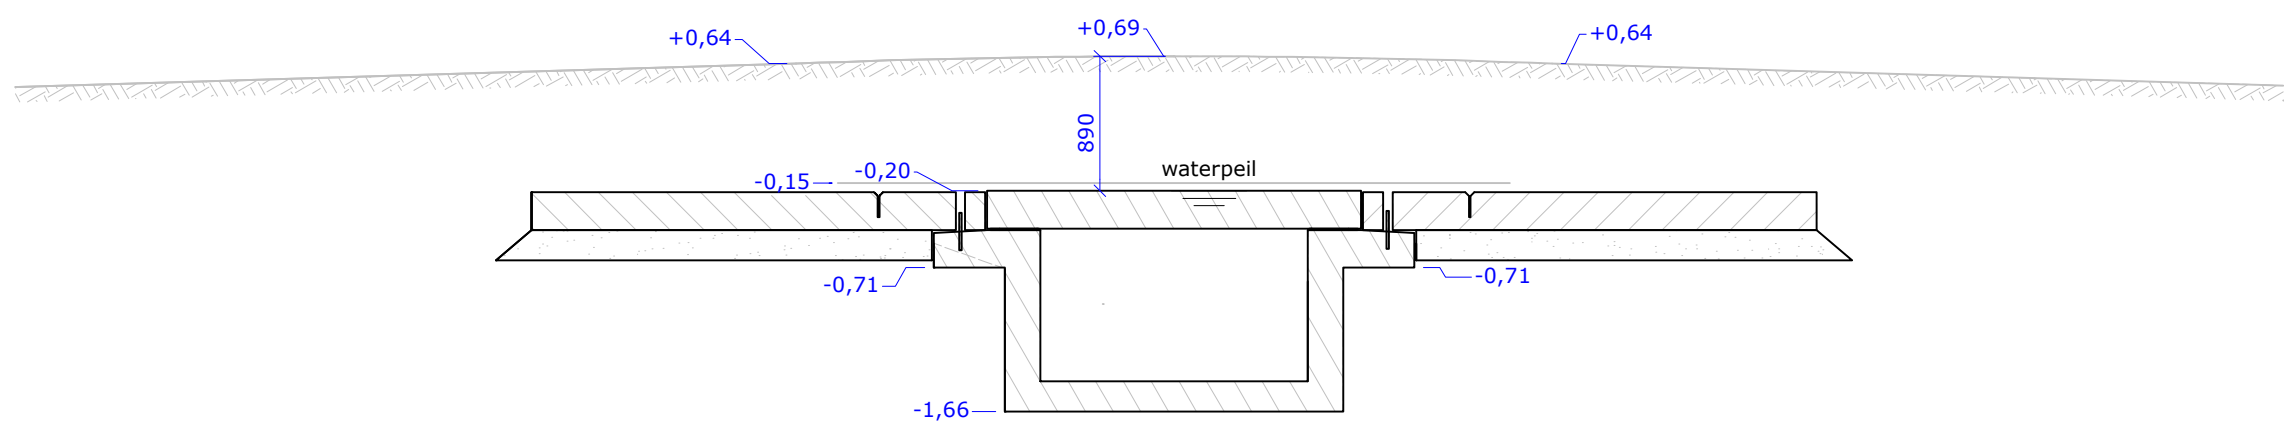


Doorsnede B-B
schaal 1 : 50

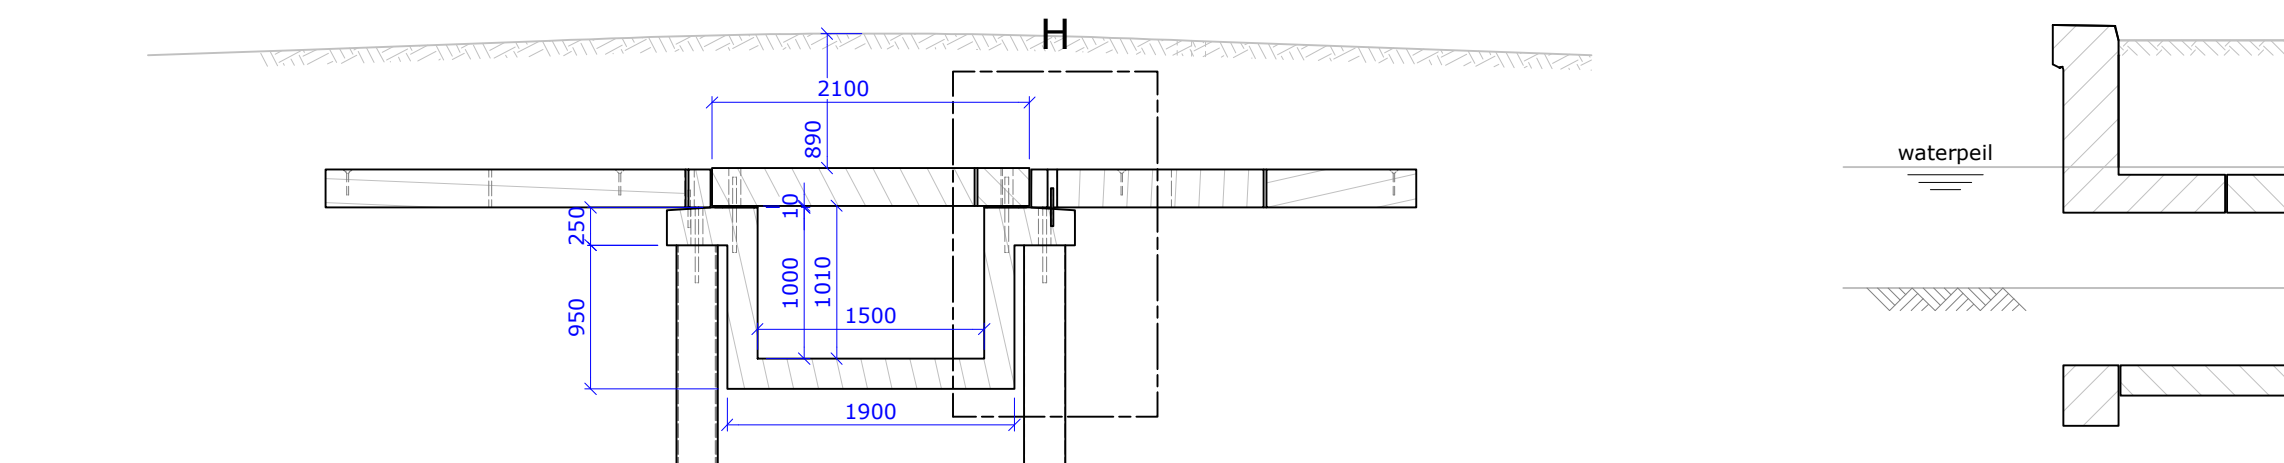


Doorsnede C-C
schaal 1 : 50

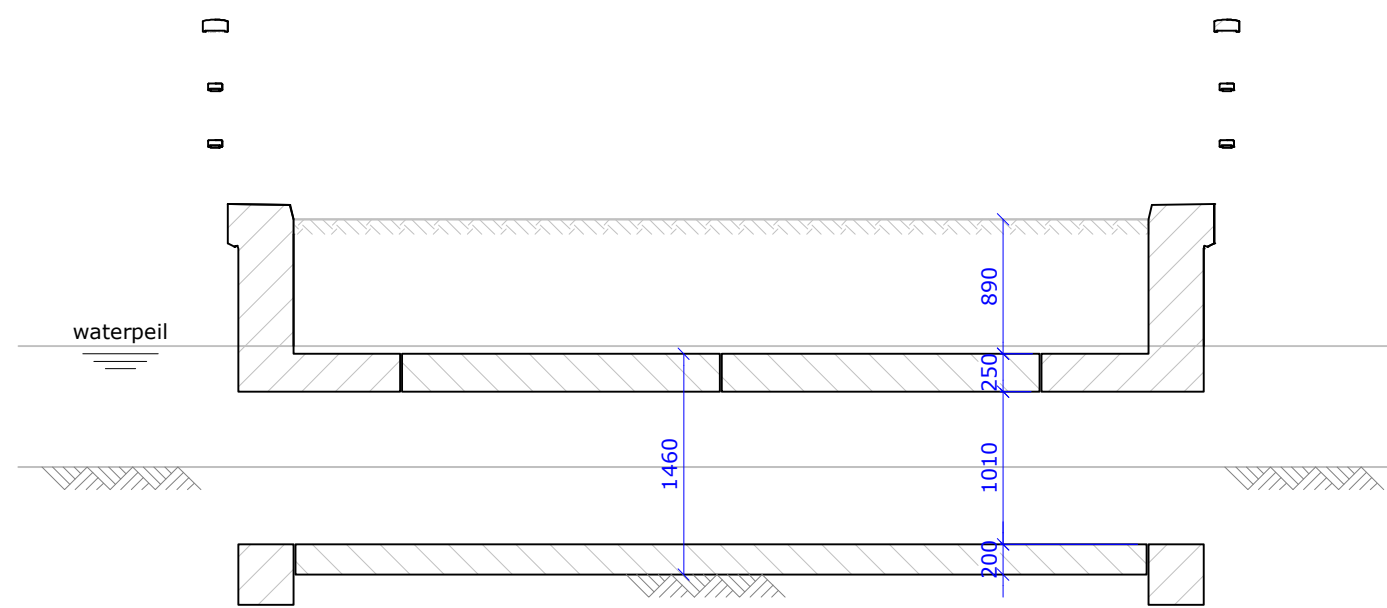





Doorsnede D-D
schaal 1 : 50

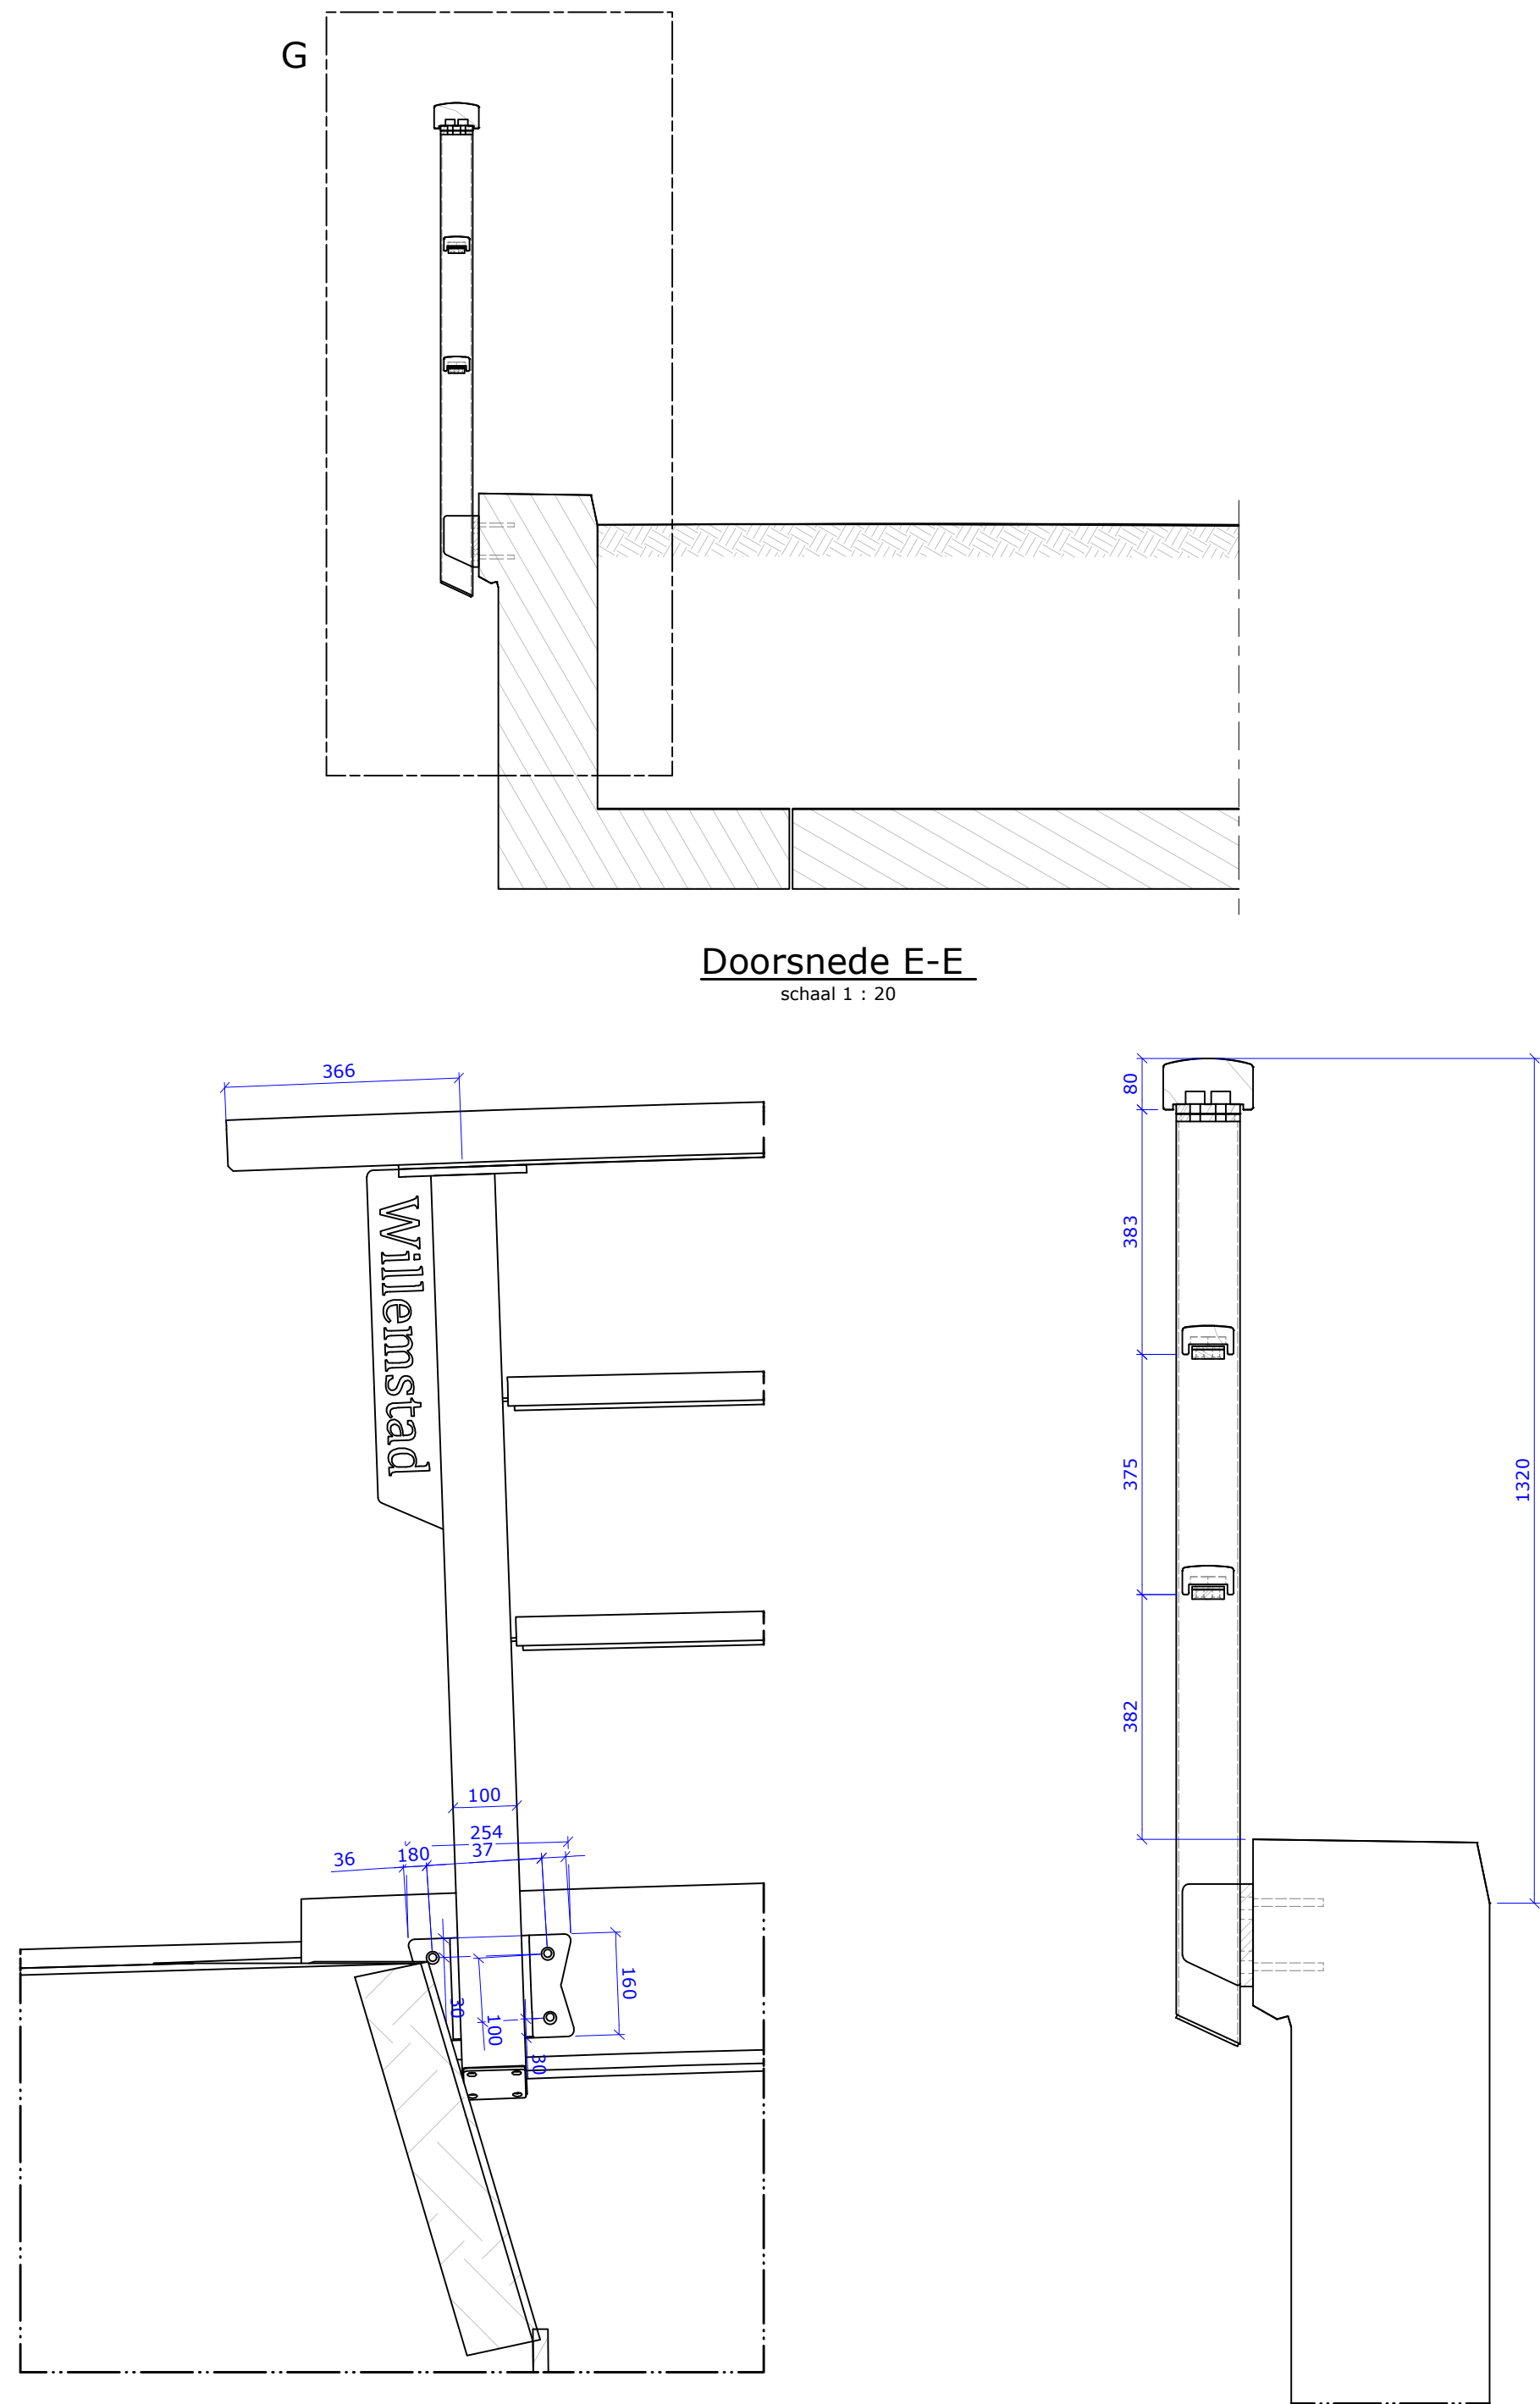

Doorsnede E-E
schaal 1 : 20

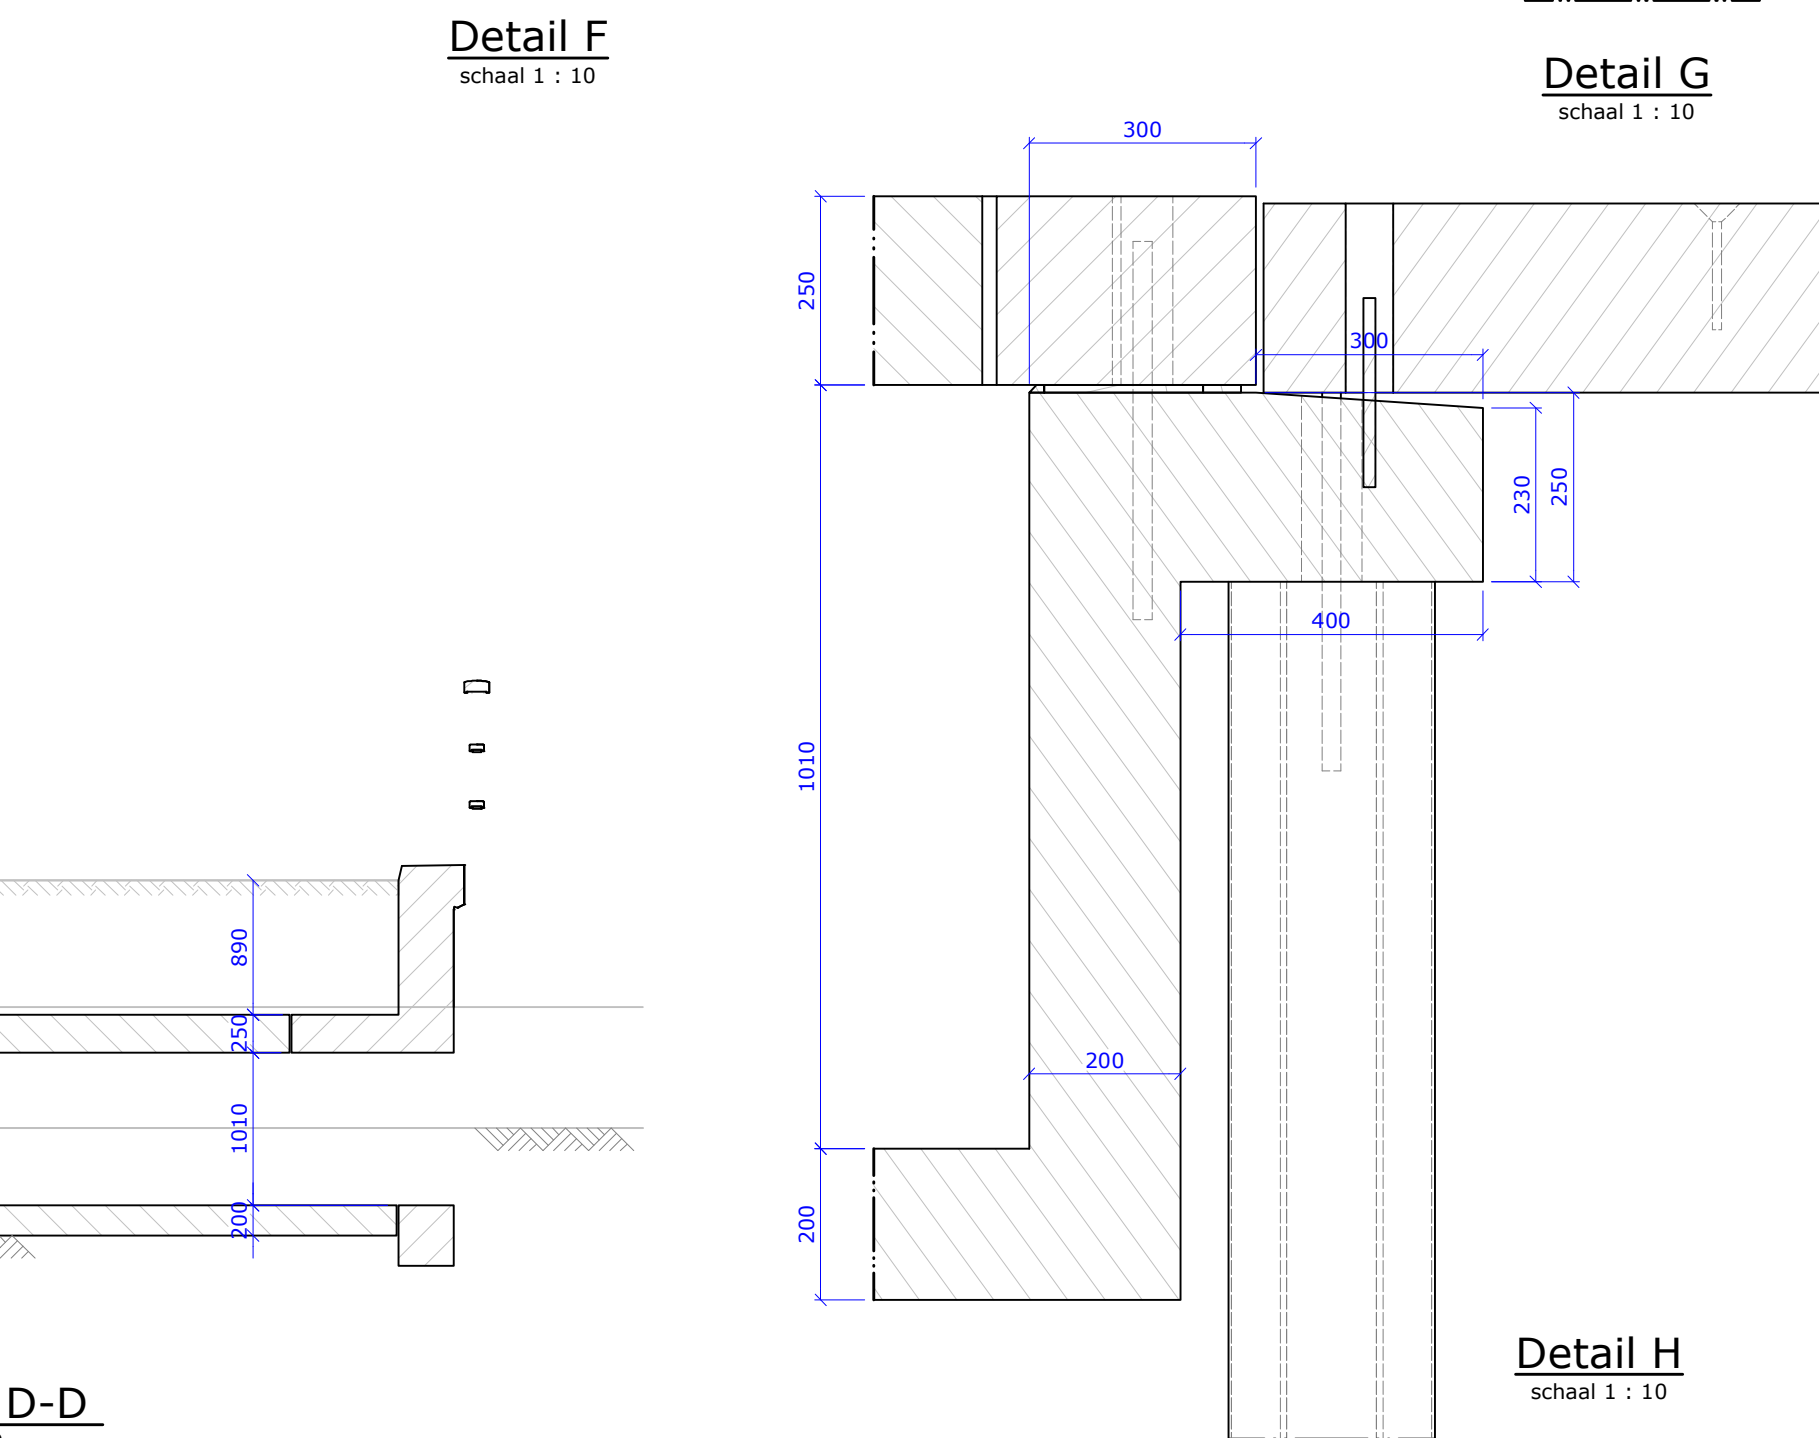

Detail H
schaal 1 : 10

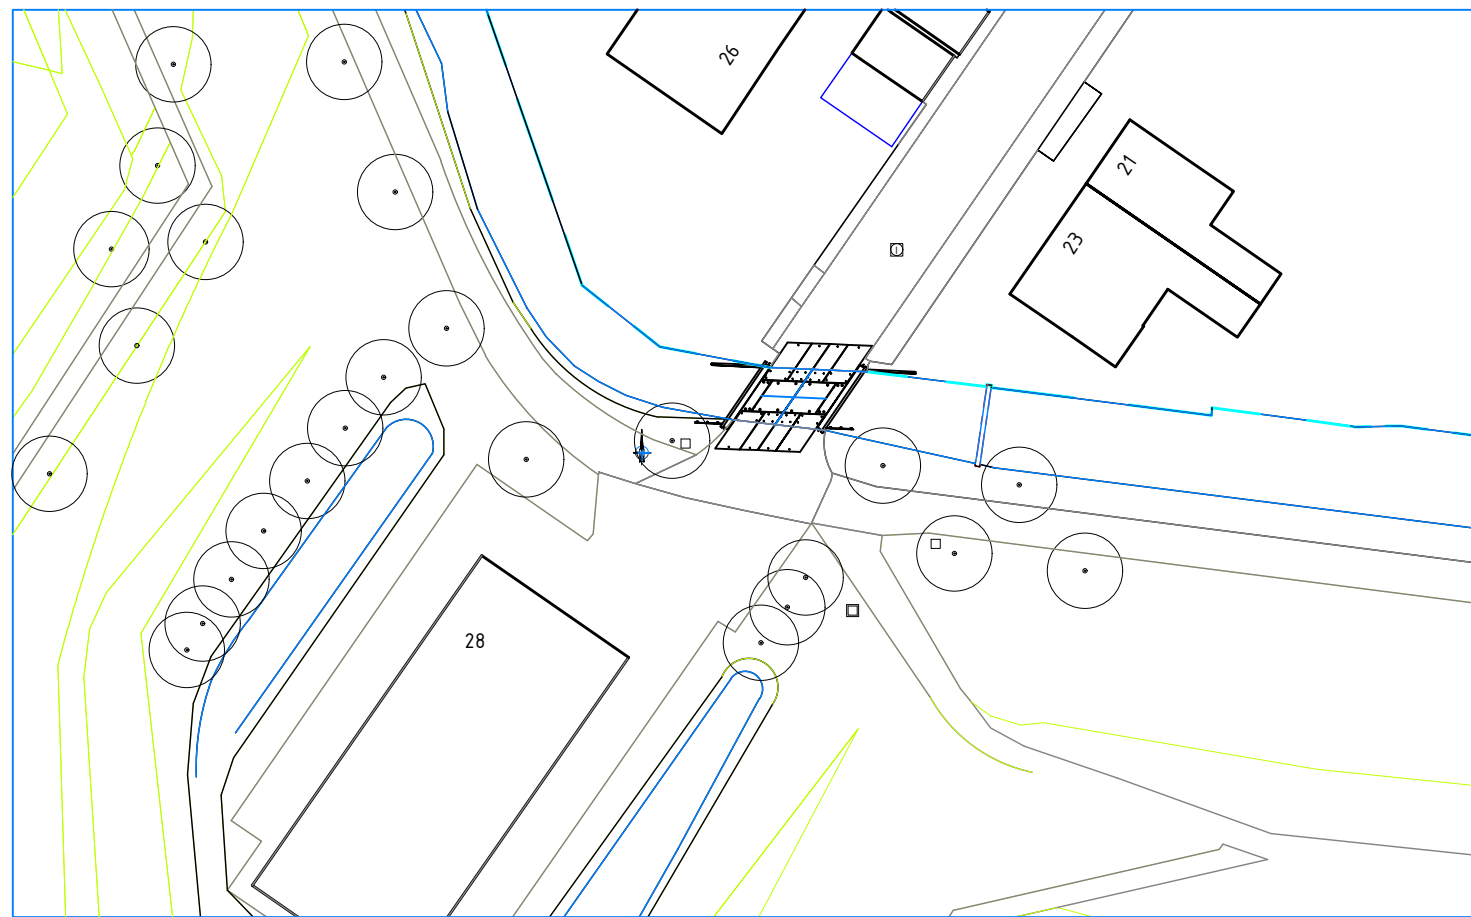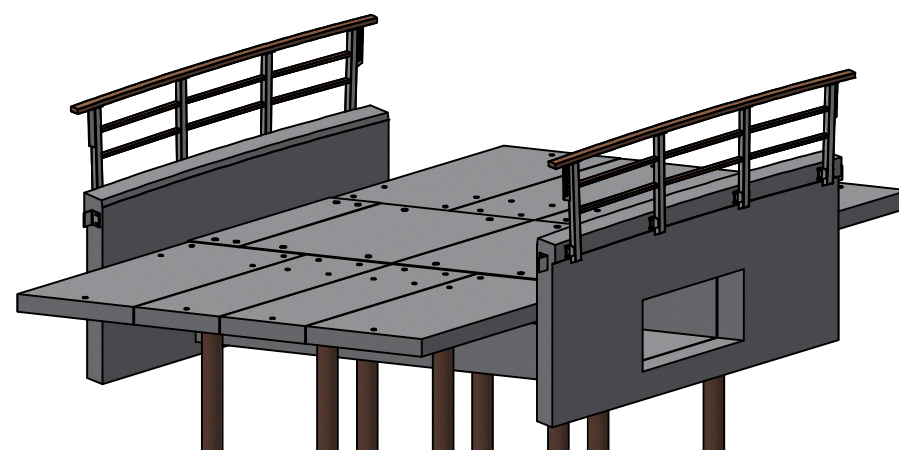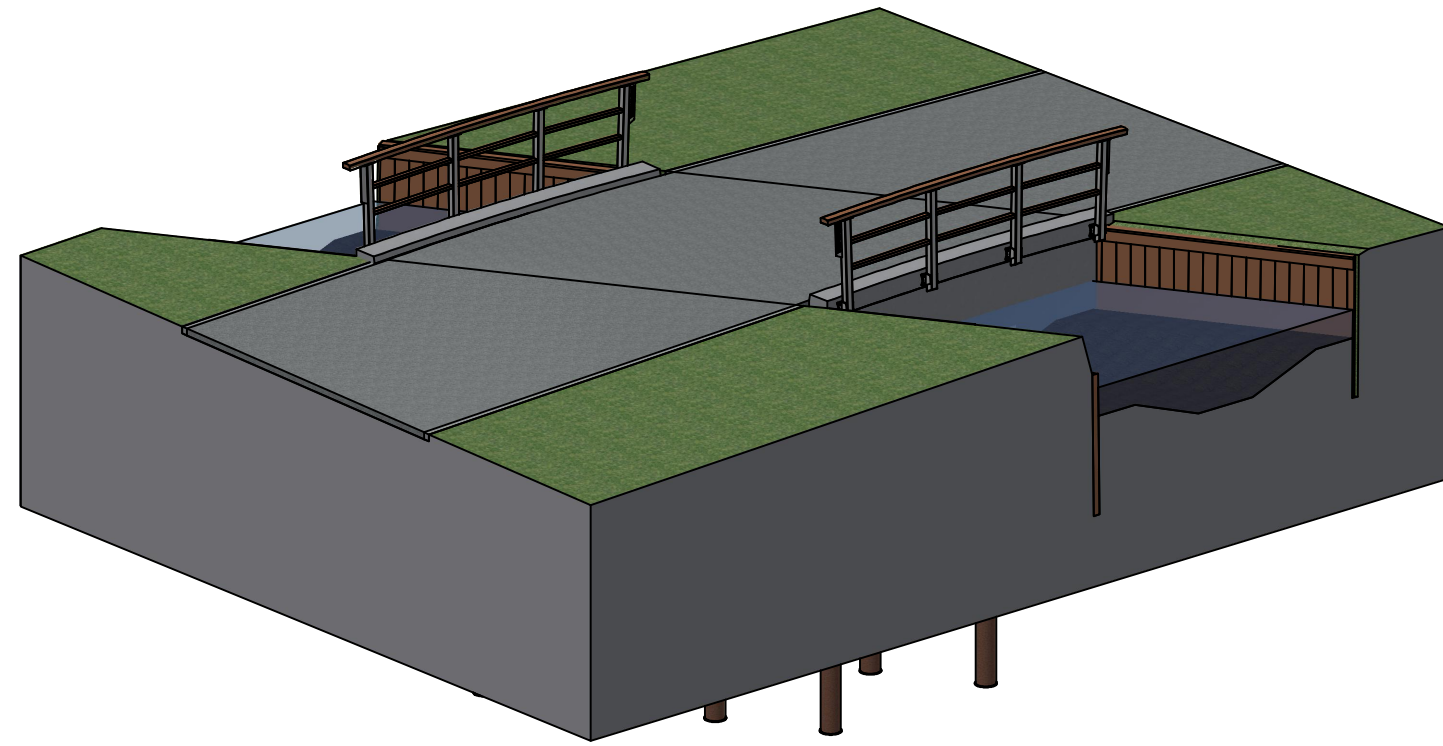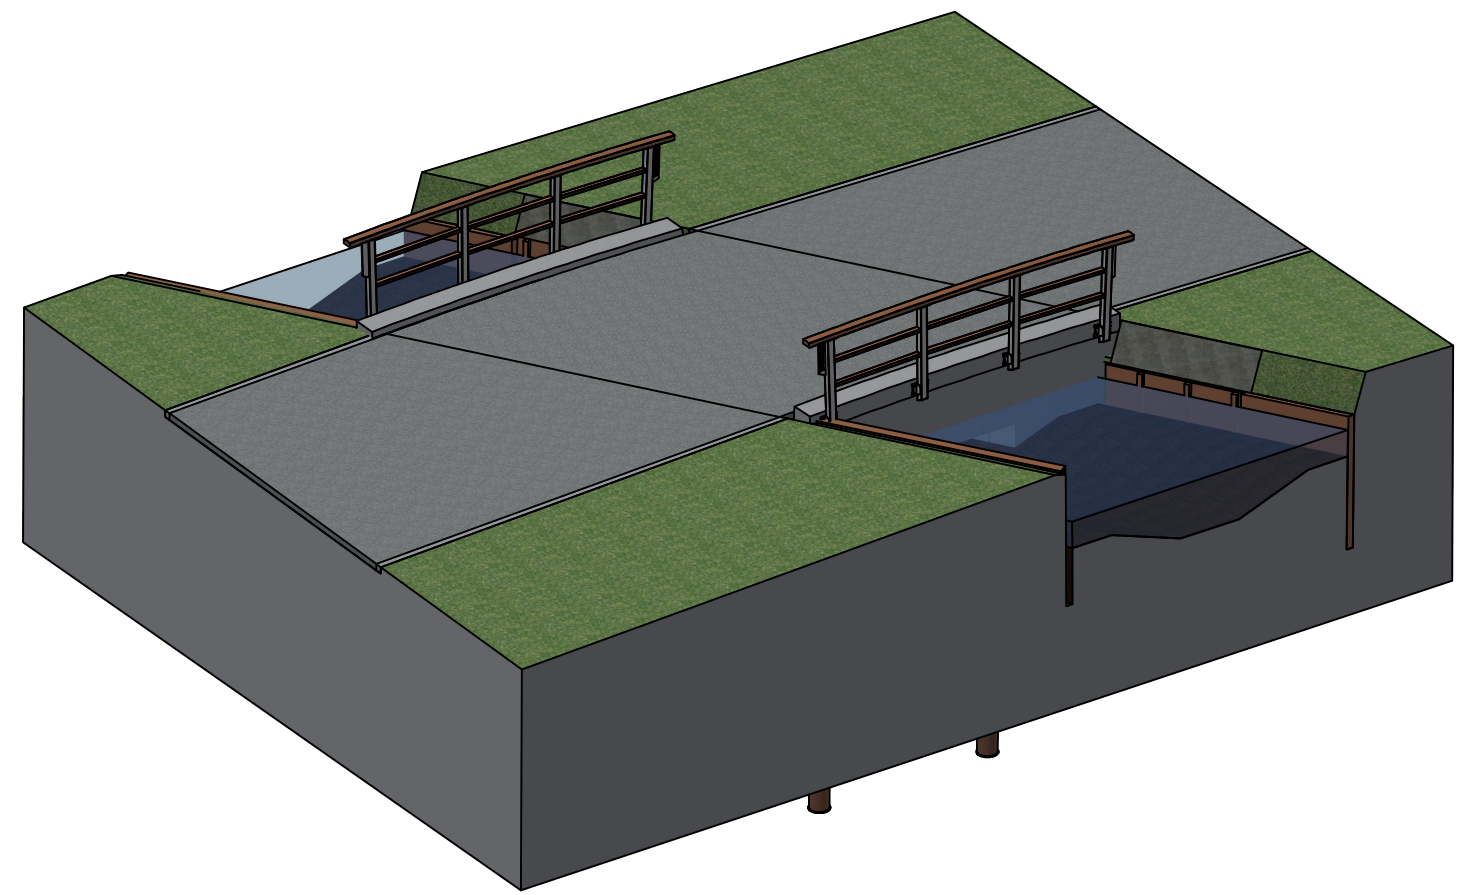

Situatie
schaal 1 : 500

Opmerkingen

- Maten in millimeters, tenzij anders aangegeven;
- Hoogtematen in meters t.o.v. NAP, tenzij anders aangegeven;
- Coördinaten in meters t.o.v. het RD-stelsel;
- Staalkwaliteit S235JR, tenzij anders weergegeven;
- Stalen leuning lassen a = 3, tenzij anders weergegeven;
- Stalen leuning therm. verz. en 2-laags poedcoating, kleur: RAL9010 (wit);
- Betonranden (90 graden) worden voorzien van vellingkanten 20x20;
- Houten leuning: Billiga (D50);
- Kwaliteit bevestigingsmiddelen 8.8;
- Definitieve dimensies volgen na constructie berekening;

Toegestane maximale belasting

- Belasting Model 1:
 - Rijstrook 1: 600 kN verdeeld over 2 assen, as-last 300 kN
 - Rijstrook 2: 400 kN verdeeld over 2 assen, as-last 200 kN
- Belasting Model 2: 400 kN verdeeld over 1 as
- Leuningbelasting 3 kN/m

Verdeling leuning

Doortel maat	H.o.h. maat
303	303
1783	1480
3263	1480
4743	1480
6223	1480
7703	1480
c.a.	303

Projectomschrijving

Tekening onderdeel

Opdrachtgever

Documentnaam

Opsteller

Projectleider

Vervangen 3 bruggen en een duikerbrug te gemeente Moerdijk

KW313; Overzichtstekening Molenpad

Gemeente Moerdijk

AD22-0473-KW313-TEK-001

FvdW

RM

Revisie: 01

Status: Ter Goedkeuring

Datum: 8-2-2023

Aannemersbedrijf Damsteegt B.V.

Duurzaamheidsring 320

4231 EX Meerkerk

0183 35 90 27

info@damsteegtwaterwerken.nl

www.damsteegtwaterwerken.nl

Damsteegt