




B
A

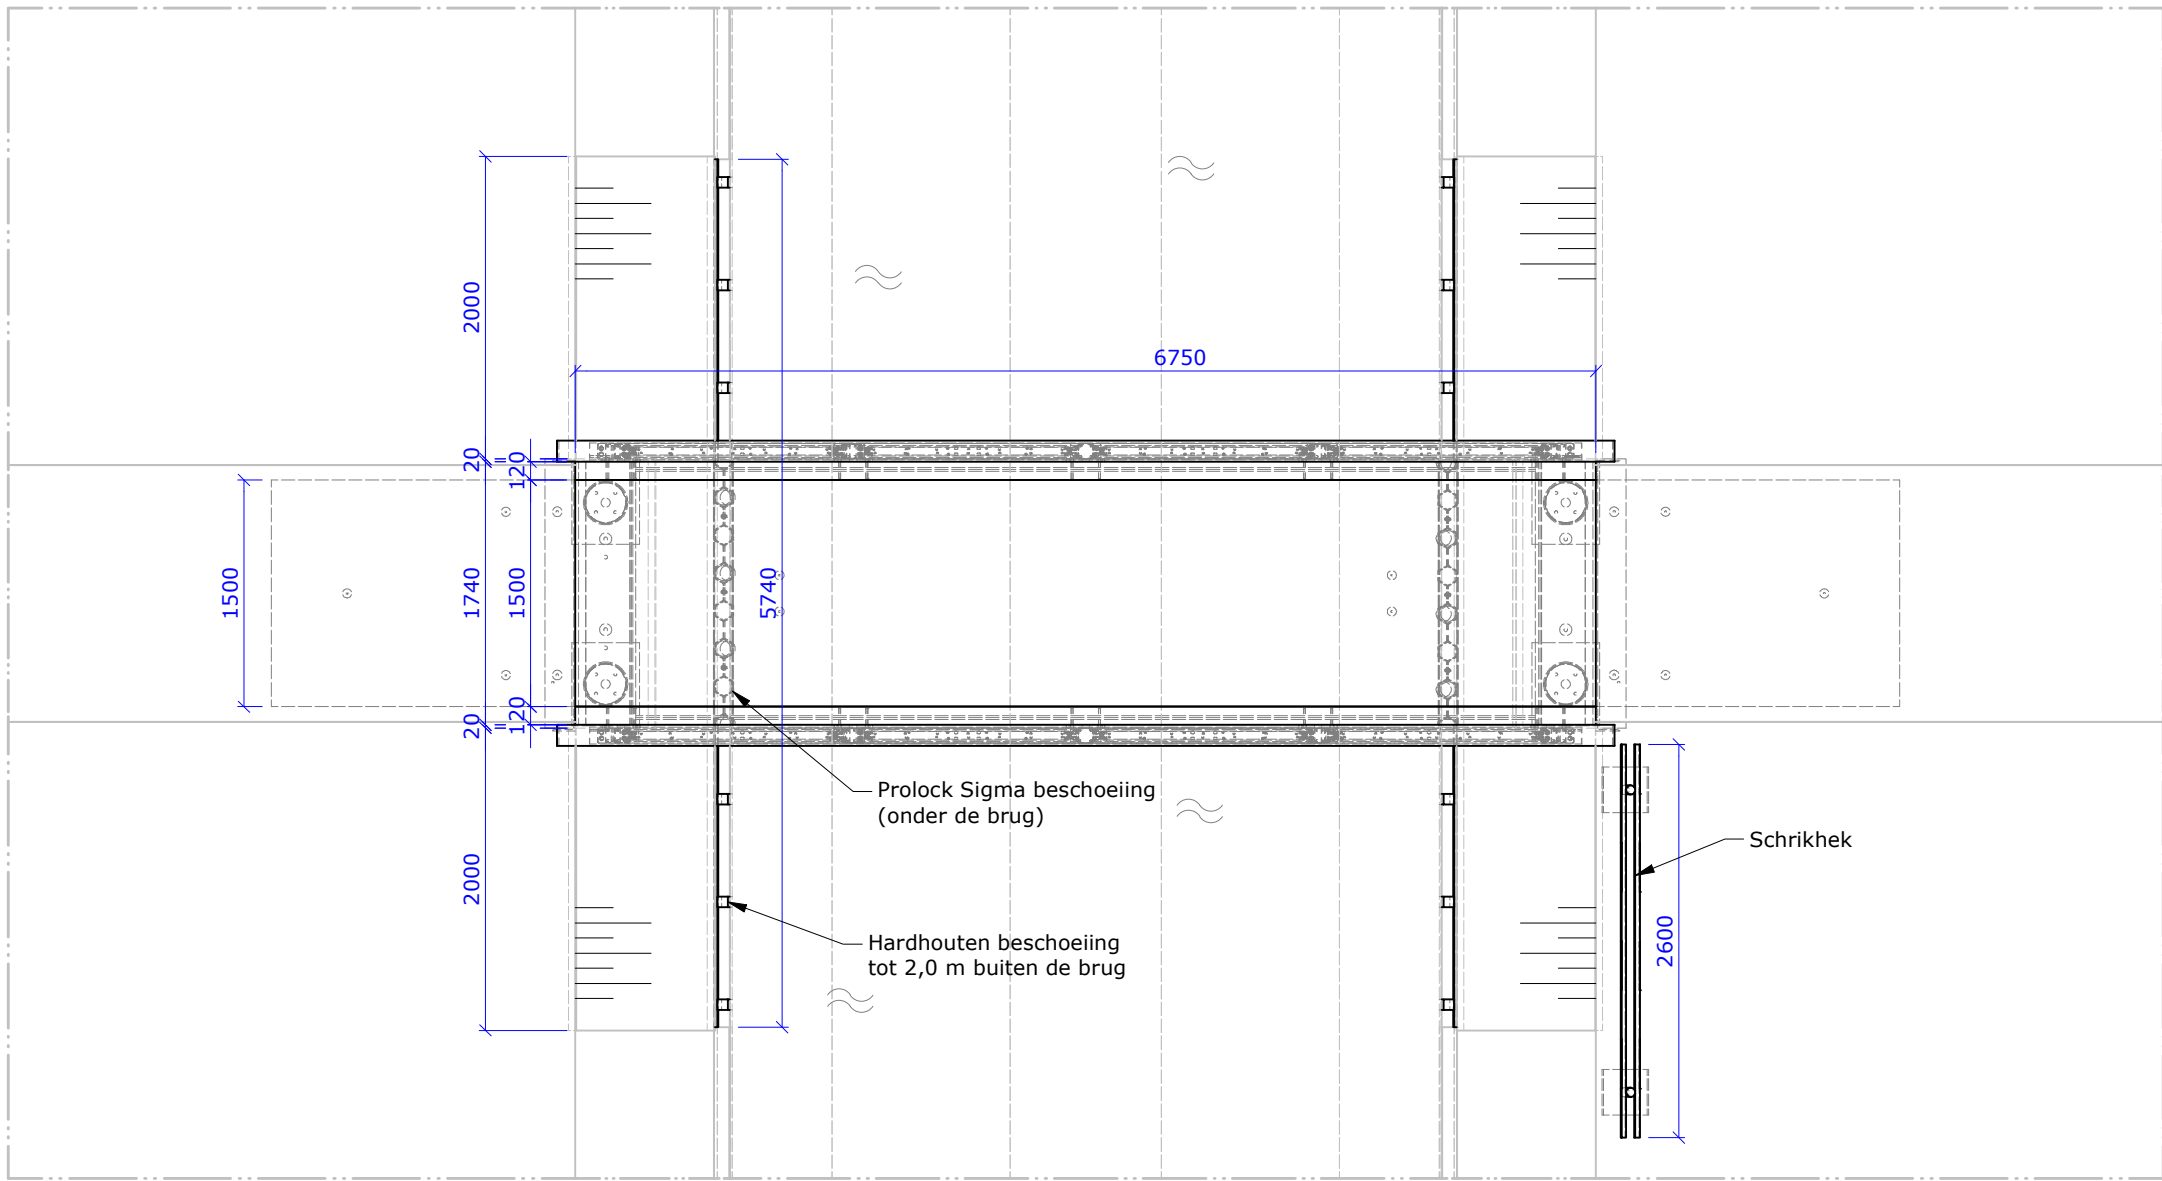

Bovenaanzicht
schaal 1 : 50

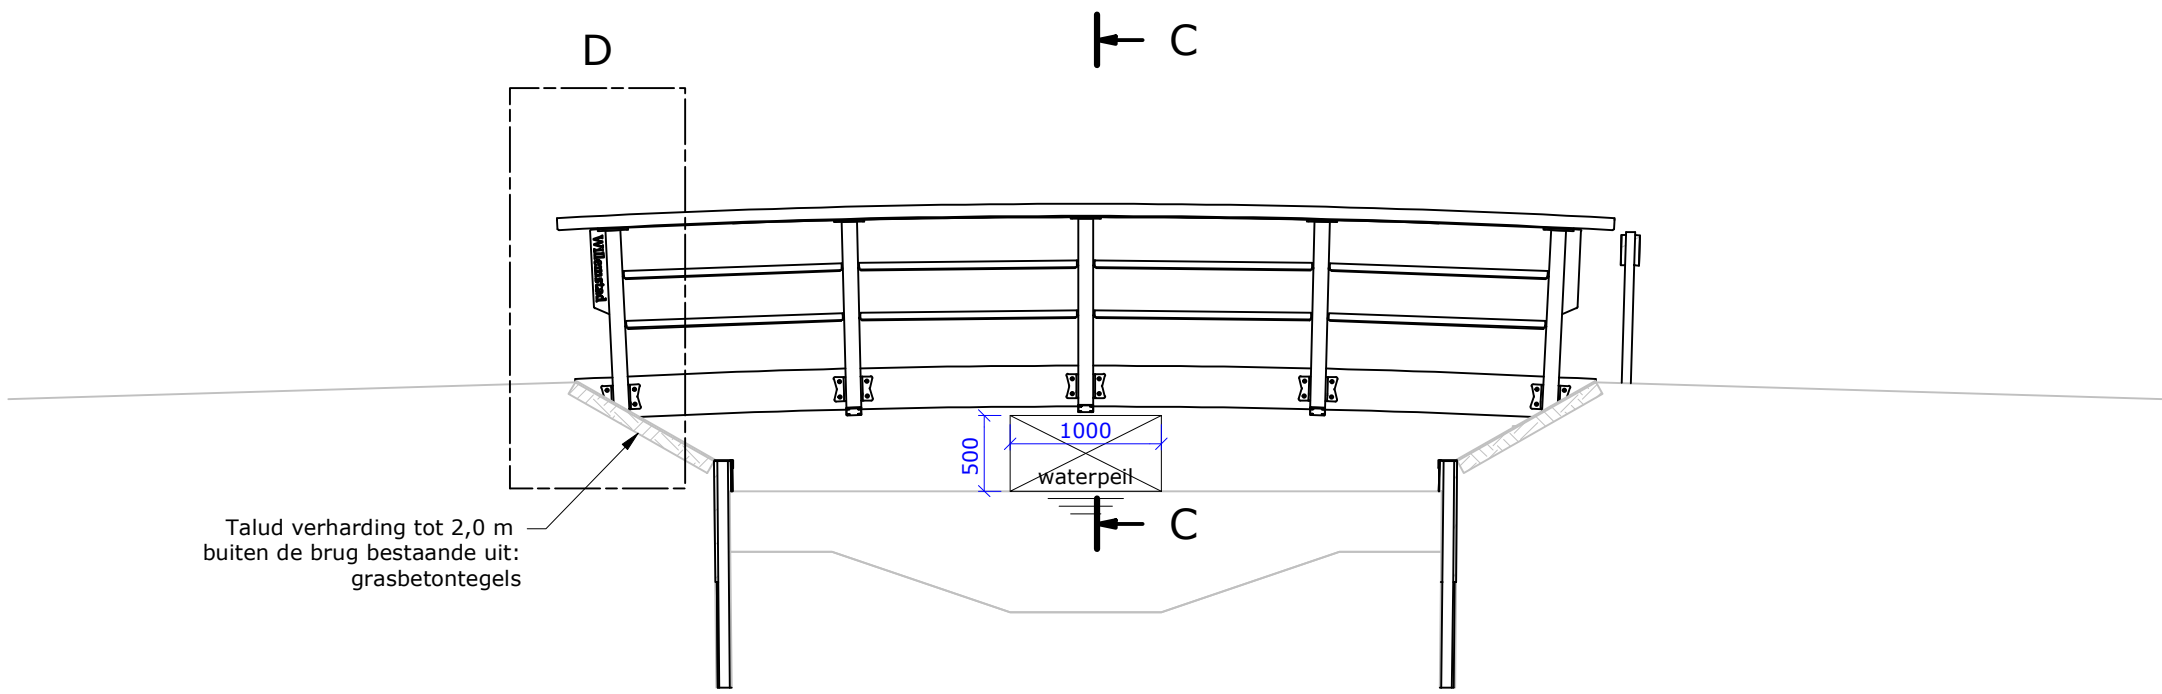


Doorsnede A-A
schaal 1 : 50

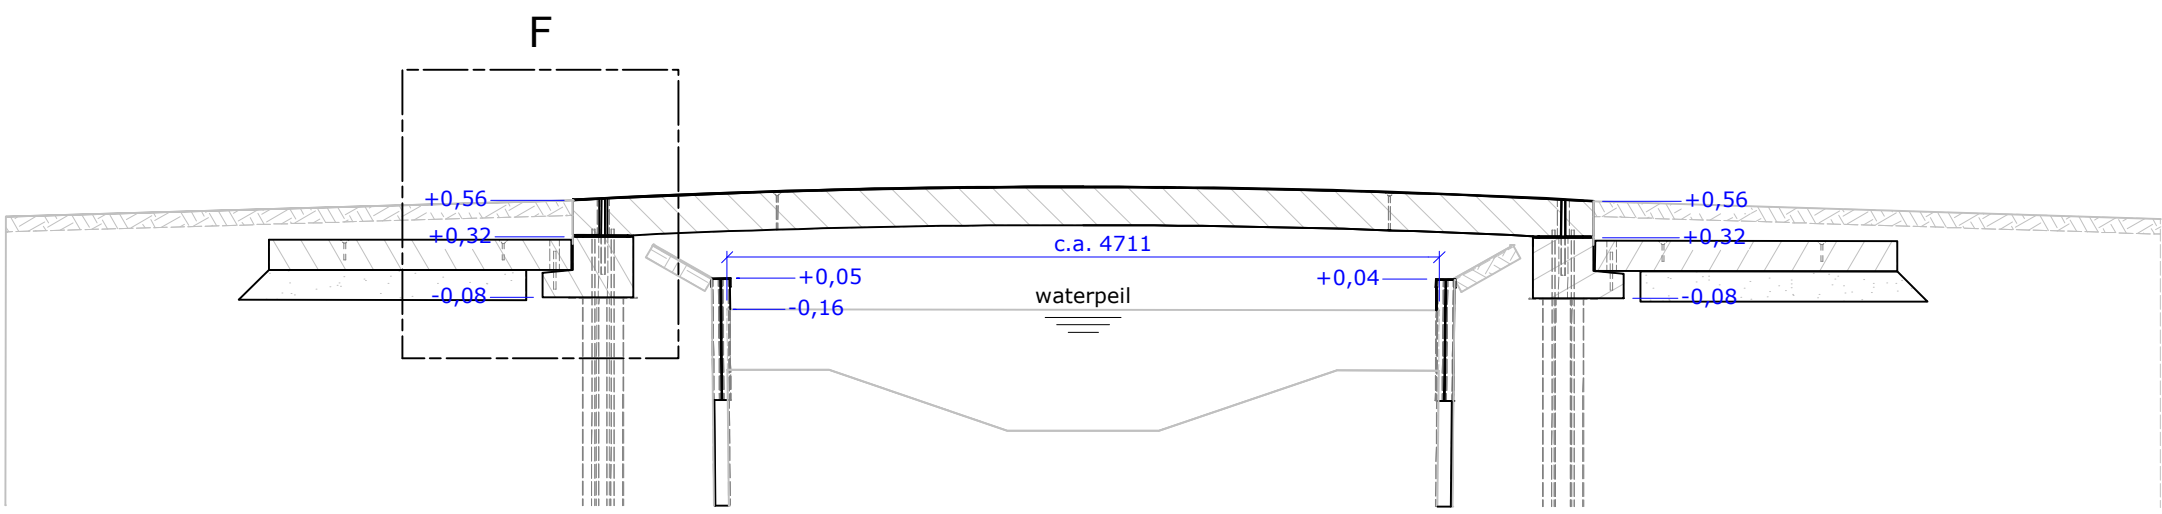


Doorsnede B-B
schaal 1 : 50


B
A

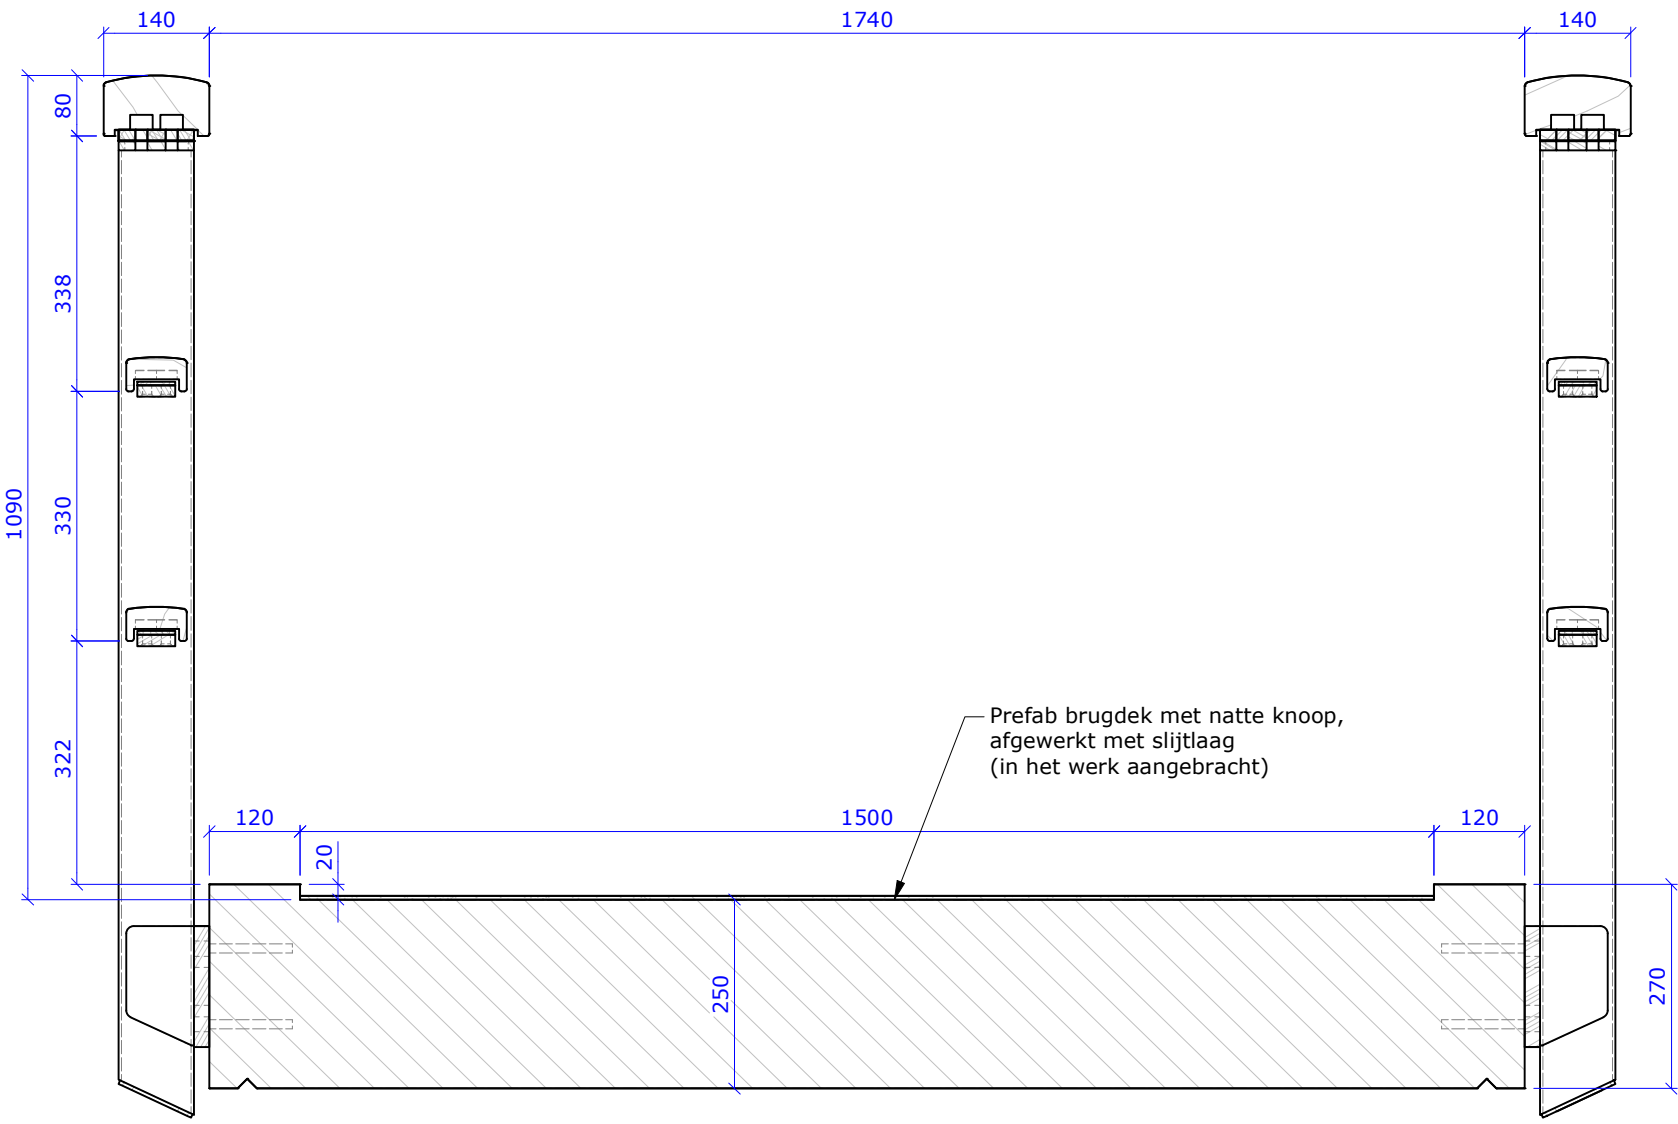




Doorsnede C-C
schaal 1 : 10

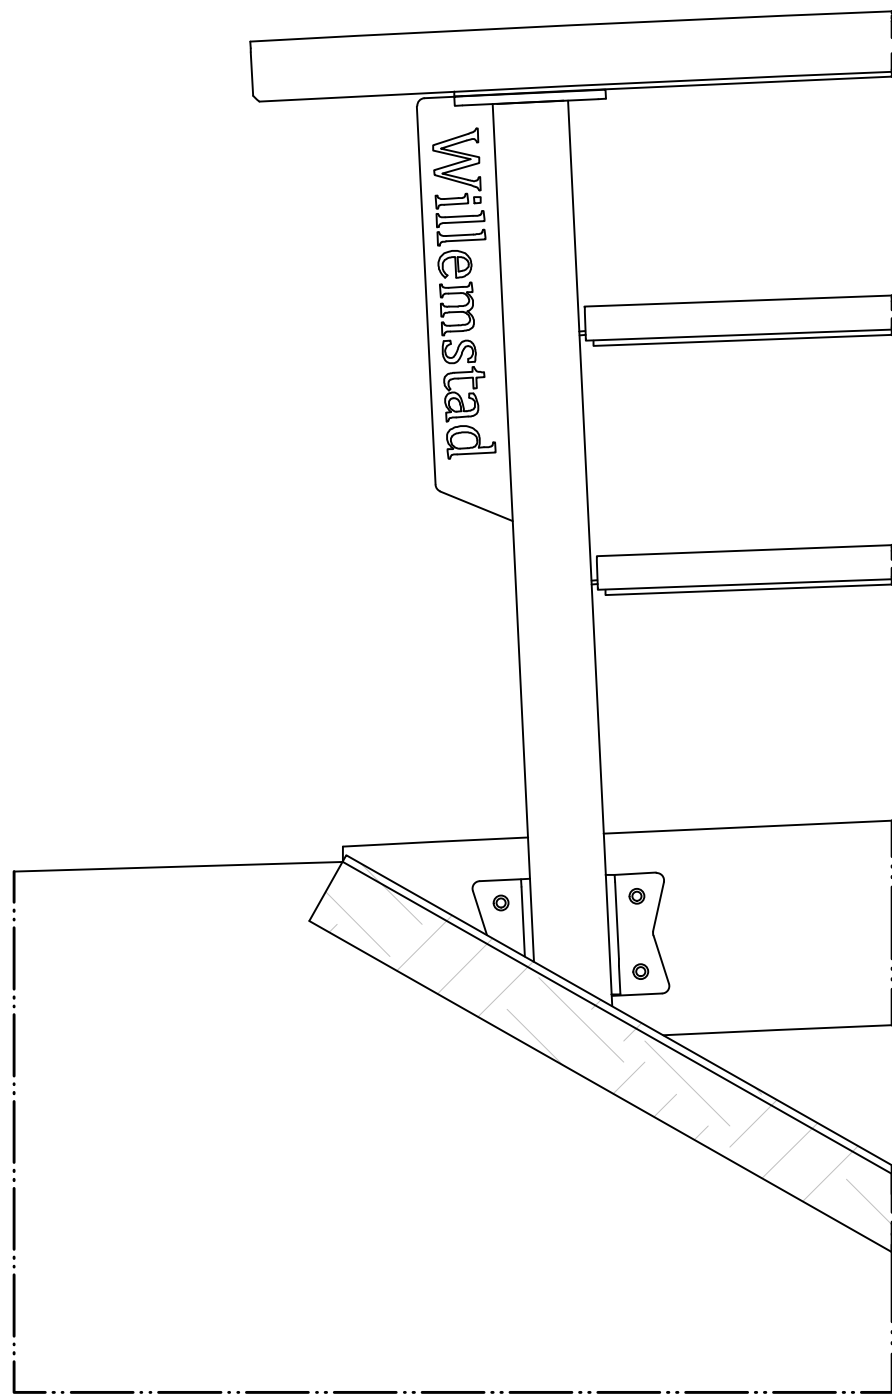

Detail D
schaal 1 : 10

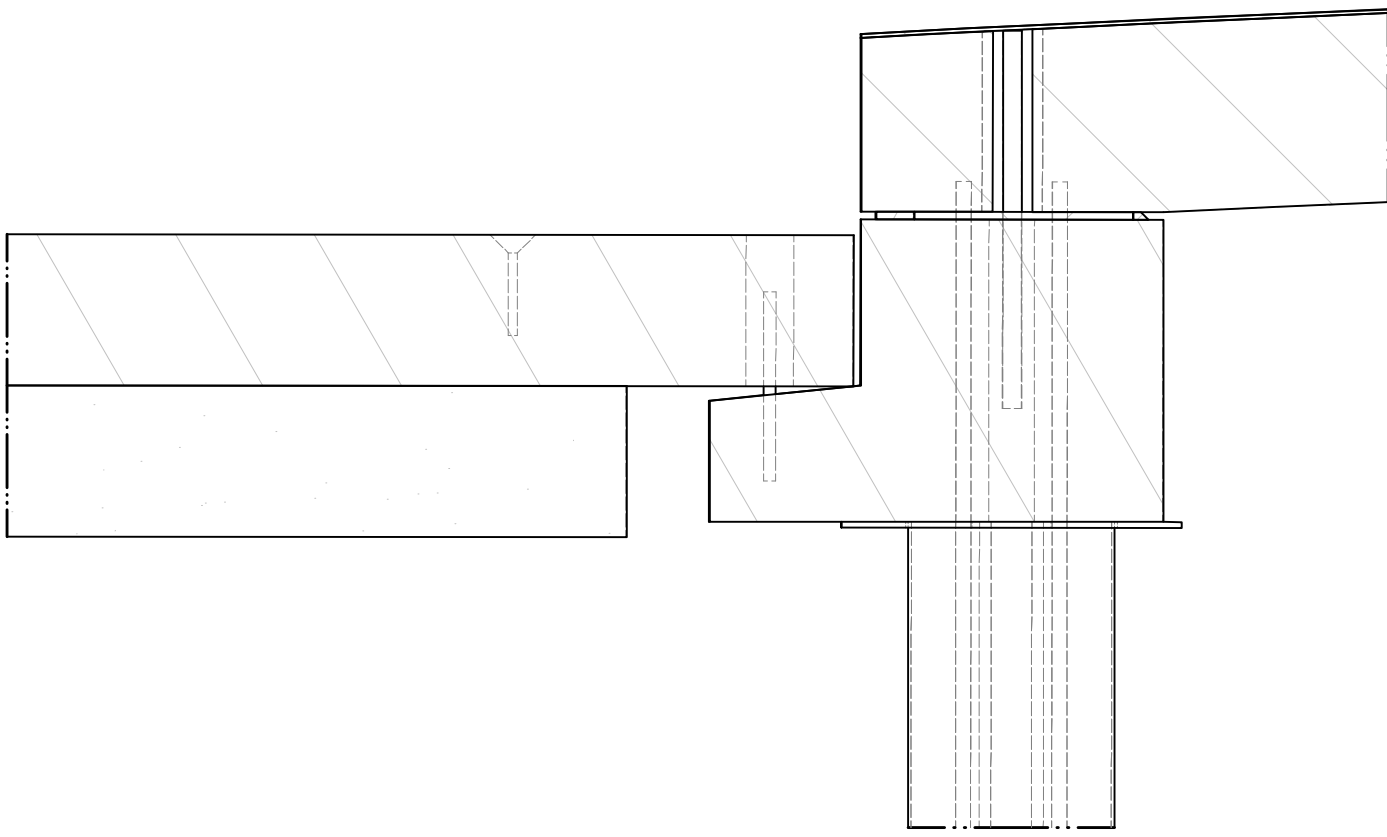

Detail F
schaal 1 : 10

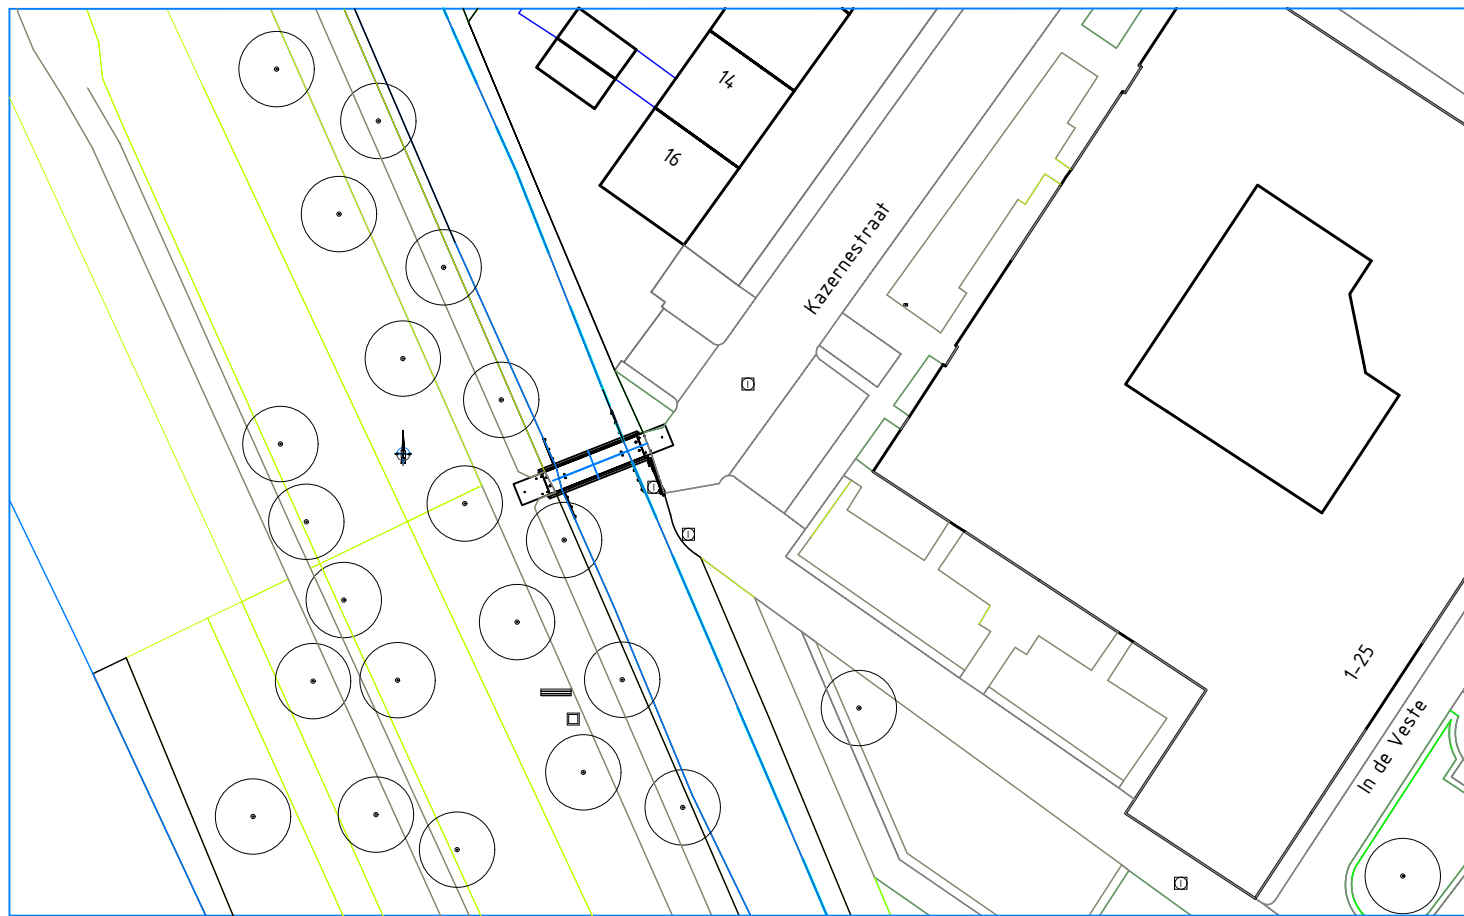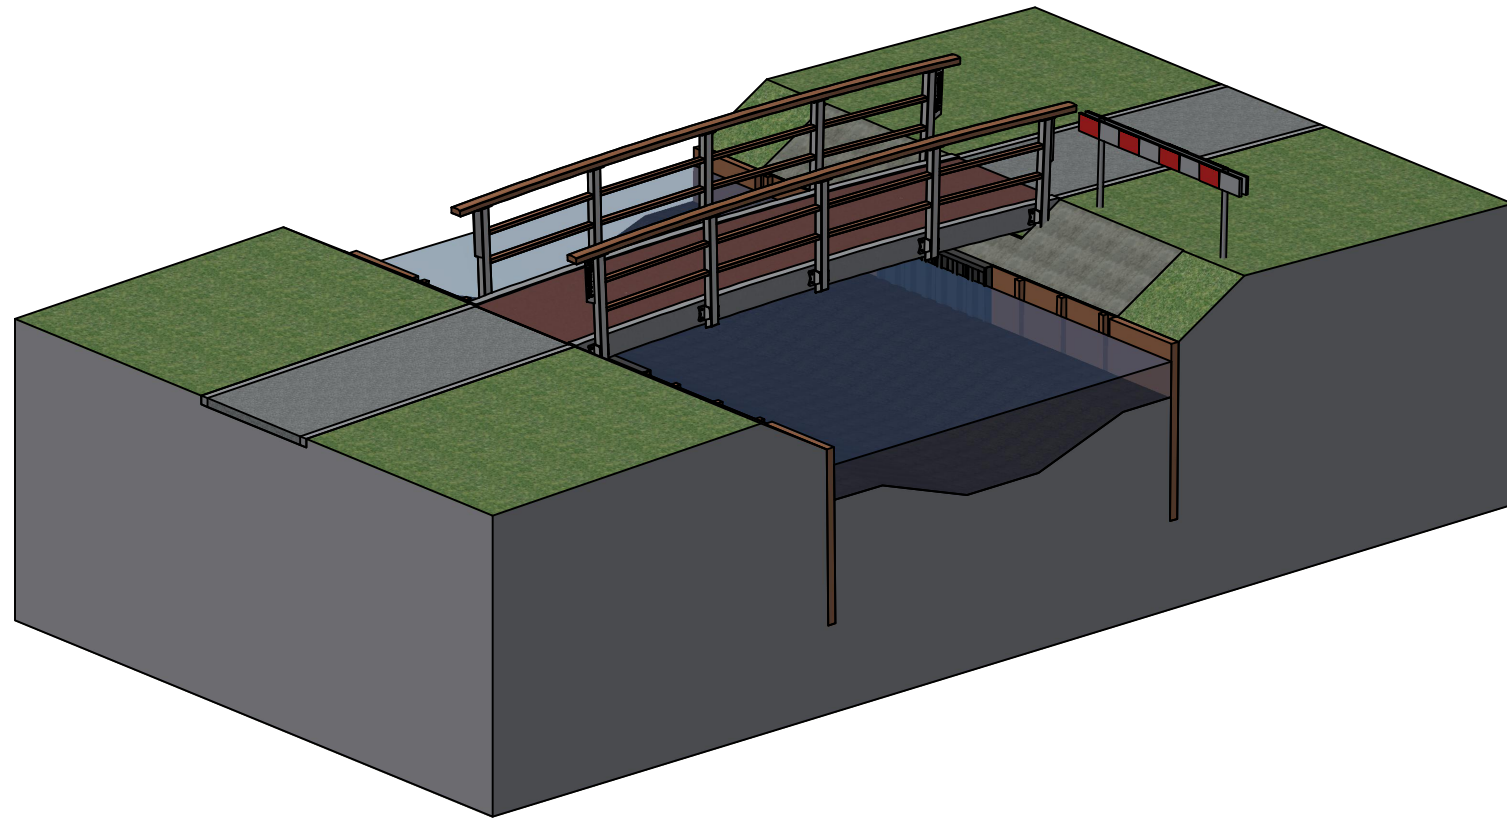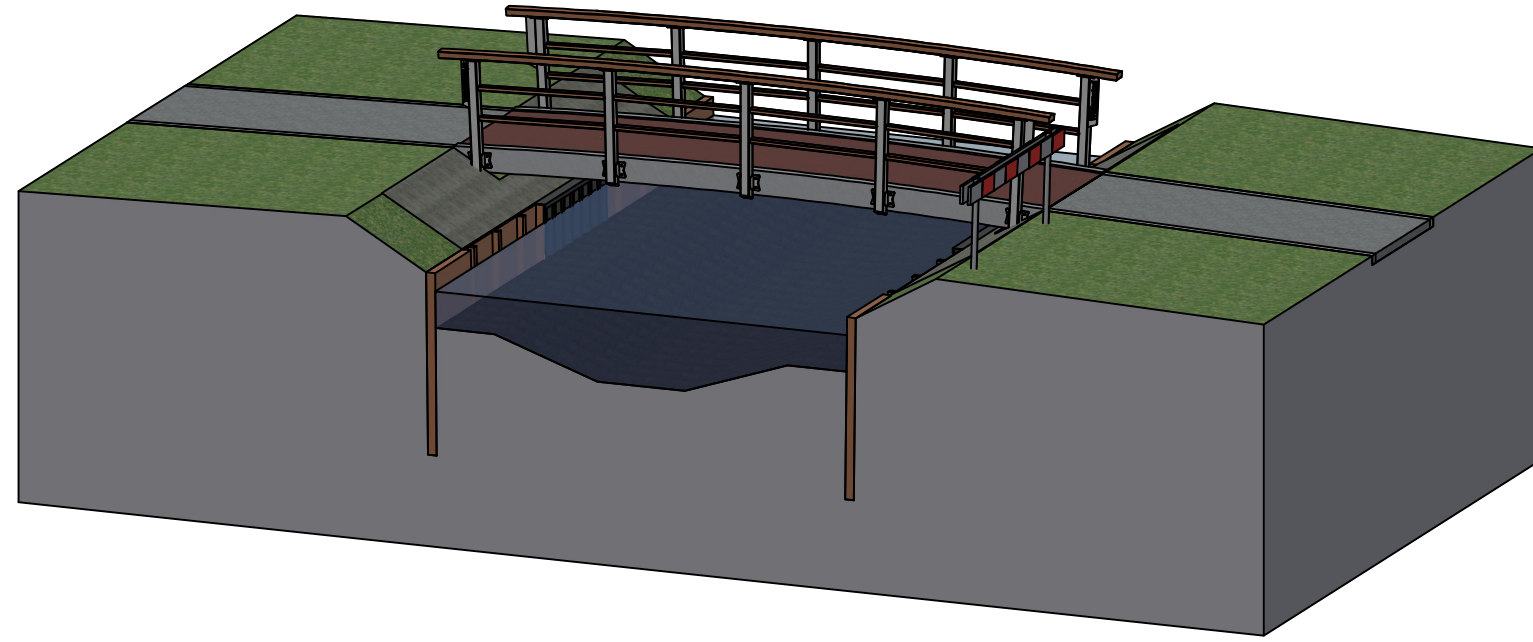

Situatie
schaal 1 : 500

Opmerkingen

- Maten in millimeters, tenzij anders aangegeven;
- Hoogtematen in meters t.o.v. NAP, tenzij anders aangegeven;
- Coördinaten in meters t.o.v. het RD-stelsel;
- Staalkwaliteit S235JR, tenzij anders weergegeven;
- Stalen leuning lassen a = 3, tenzij anders weergegeven;
- Stalen leuning therm. verz. en 2-laags poedcoating, kleur: RAL7022 (ombergrijs);
- Slijtlaag in kleur: Rood Bauxiet;
- Betonranden (90 graden) worden voorzien van vellingkanten 20x20;
- Houten leuning: Billiga (D50);
- Kwaliteit bevestigingsmiddelen 8.8;
- Definitieve dimensies volgen na constructie berekening;

Toegestane maximale belasting

- Gelijkmatisch verdeelde belasting 5,0 kN/m²
- Puntlast 7,0 kN
- Leuningbelasting 3 kN/m

Verdeling leuning	
Doortel maat	H.o.h. maat
297	297
1837	1540
3377	1540
4917	1540
6457	1540
c.a.	297

Projectomschrijving

Tekening onderdeel

Opdrachtgever

Documentnaam

Opsteller

Projectleider

Vervangen 3 bruggen en een duikerbrug te gemeente Moerdijk

KW306; Overzichtstekening Kazernesstraat

Gemeente Moerdijk

AD22-0473-KW306-TEK-001

FvdW

RM

Revisie:

Status

Datum

01

Ter Goedkeuring

8-2-2023

Damsteegt

Aannemersbedrijf Damsteegt B.V.
Duurzaamheidsring 320
4231 EX Meerkerk
0183 35 90 27
info@damsteegtwaterwerken.nl
www.damsteegtwaterwerken.nl