


23-615691-C
Vervangen brug KBR00369

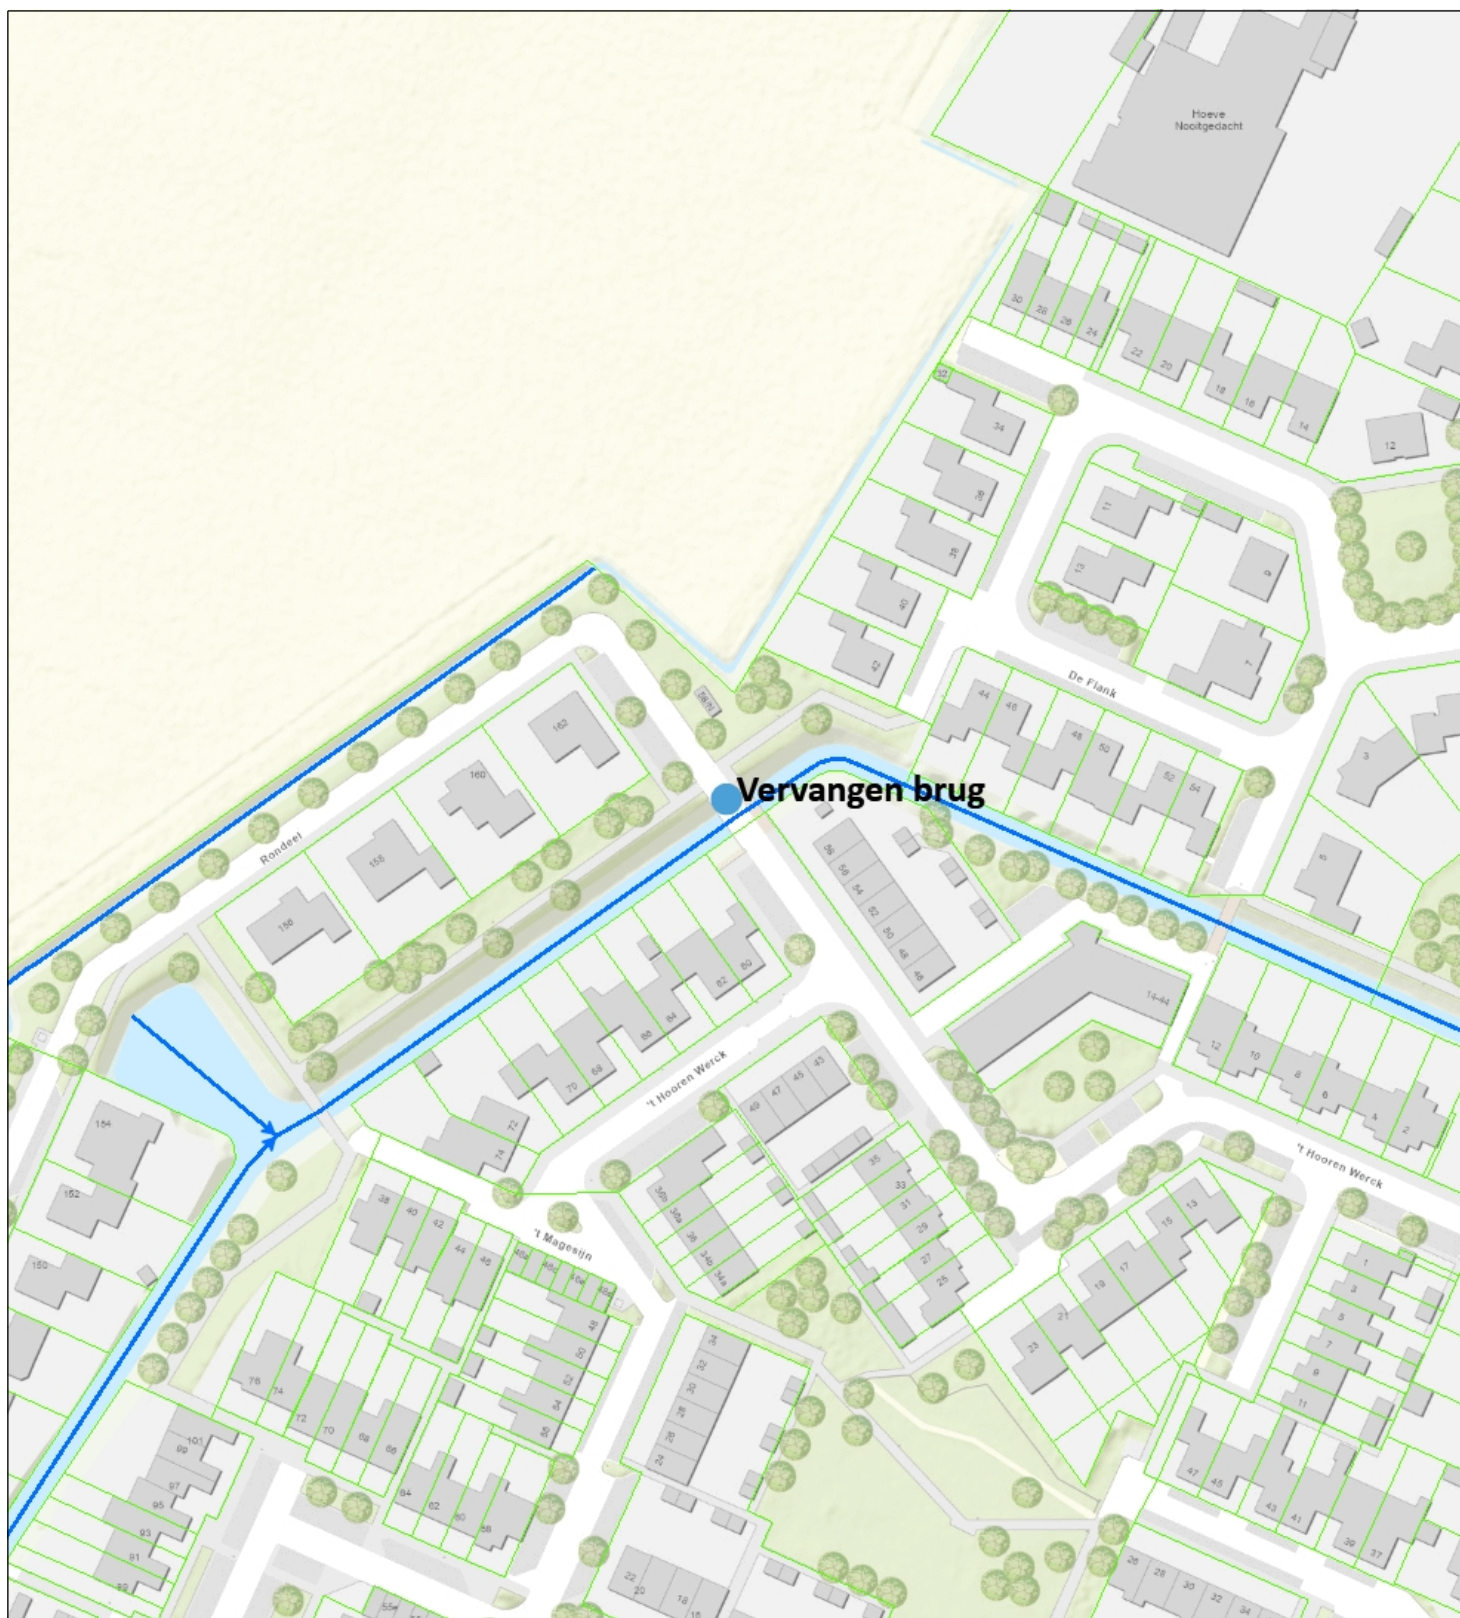

- Duiker
- > Categorie A waterloop
- > Categorie B waterloop
- Afwijkend
- Aangelande
- Percelen
- Topo



Naam/Proces:
 -Auteur-

Datum: 01-05-2023

Formaat: A4

Schaal: 1:1,500

