


B

B

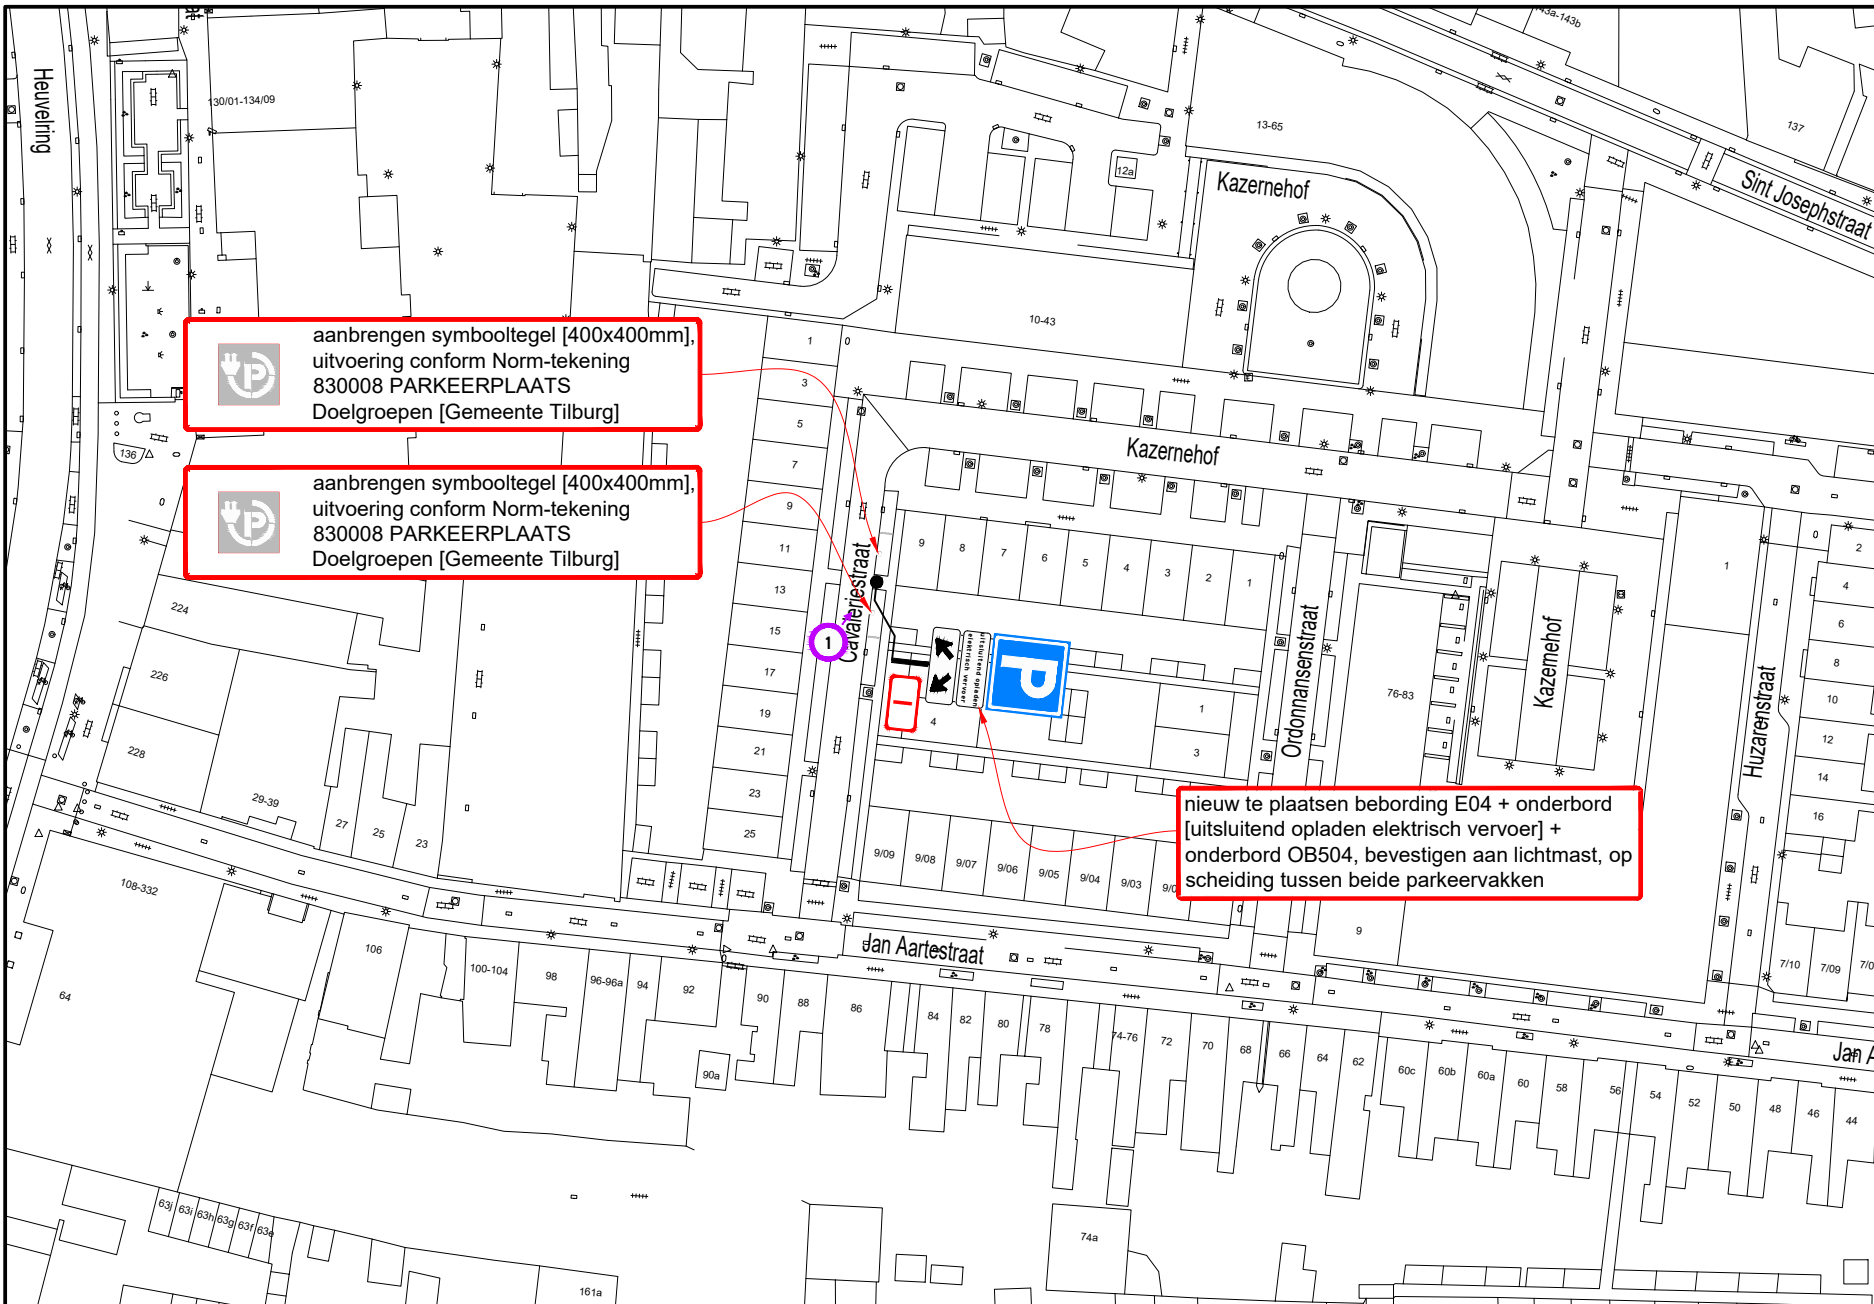

A


### Hoeveelhedenstaat

- nieuw:
  - 1x E04-bord + onderbord 'uitsluitend opladen elektrisch vervoer' + onderbord OB504; type I
  - 2x symbooltegel laadpunt, 40x40x8 cm

verplaatsen: -

verwijderen: -

### Locatie

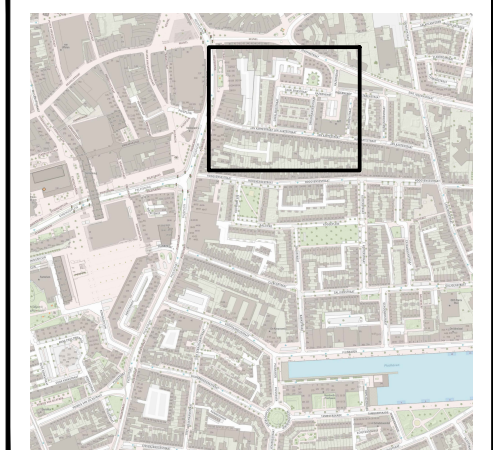

### Legenda



afmetingen standaard RVV-bebording

vormgeving bord	maat	type bord			
		I	II	III	IV
rond	diameter	400	600	800	1000
driehoek	zijde	500	700	900	1100
vierkant	zijde	400	600	800	1000
rechthoek	breedte	300	400	600	800
	hoogte	450	600	900	1200
achthoek	hoogte	X	700	900	X

maten in mm

plaatsing RVV-bebording

- hoogte onderkant bebording ten opzichte van verharding bedraagt minimaal 2,20 m
- bebording bevestigen op flespaal, tenzij anders vermeld



www.vevon.nl  
Tel: 013-2132202

opdrachtgever:  
**GEMEENTE TILBURG**

**Laadpaal Cavalierstraat te Tilburg**  
Permanente verkeersmaatregelen  
Verzamelverkeersbesluit 14

getekend:	W. Vaartjes	05-04-23
gecontroleerd:	P. Kraan	05-04-23
vrijgegeven:	M. Jacobs	05-04-23
versie:	DEFINITIEF	

© Vevon B.V.      tekeningnummer: **202315604-078**      schaal: 1:1000      formaat: A3

Niets van deze tekening mag worden vervoerdigd en/of openbaar gemaakt d.m.v. druk, fotokopie, microfilm of op welke andere wijze ook, zonder voorafgaande schriftelijke toestemming van Vevon B.V., noch zonder de wettelijk vereiste toestemming van de afzender van het tekeningmateriaal. Het is vervaardigd.