


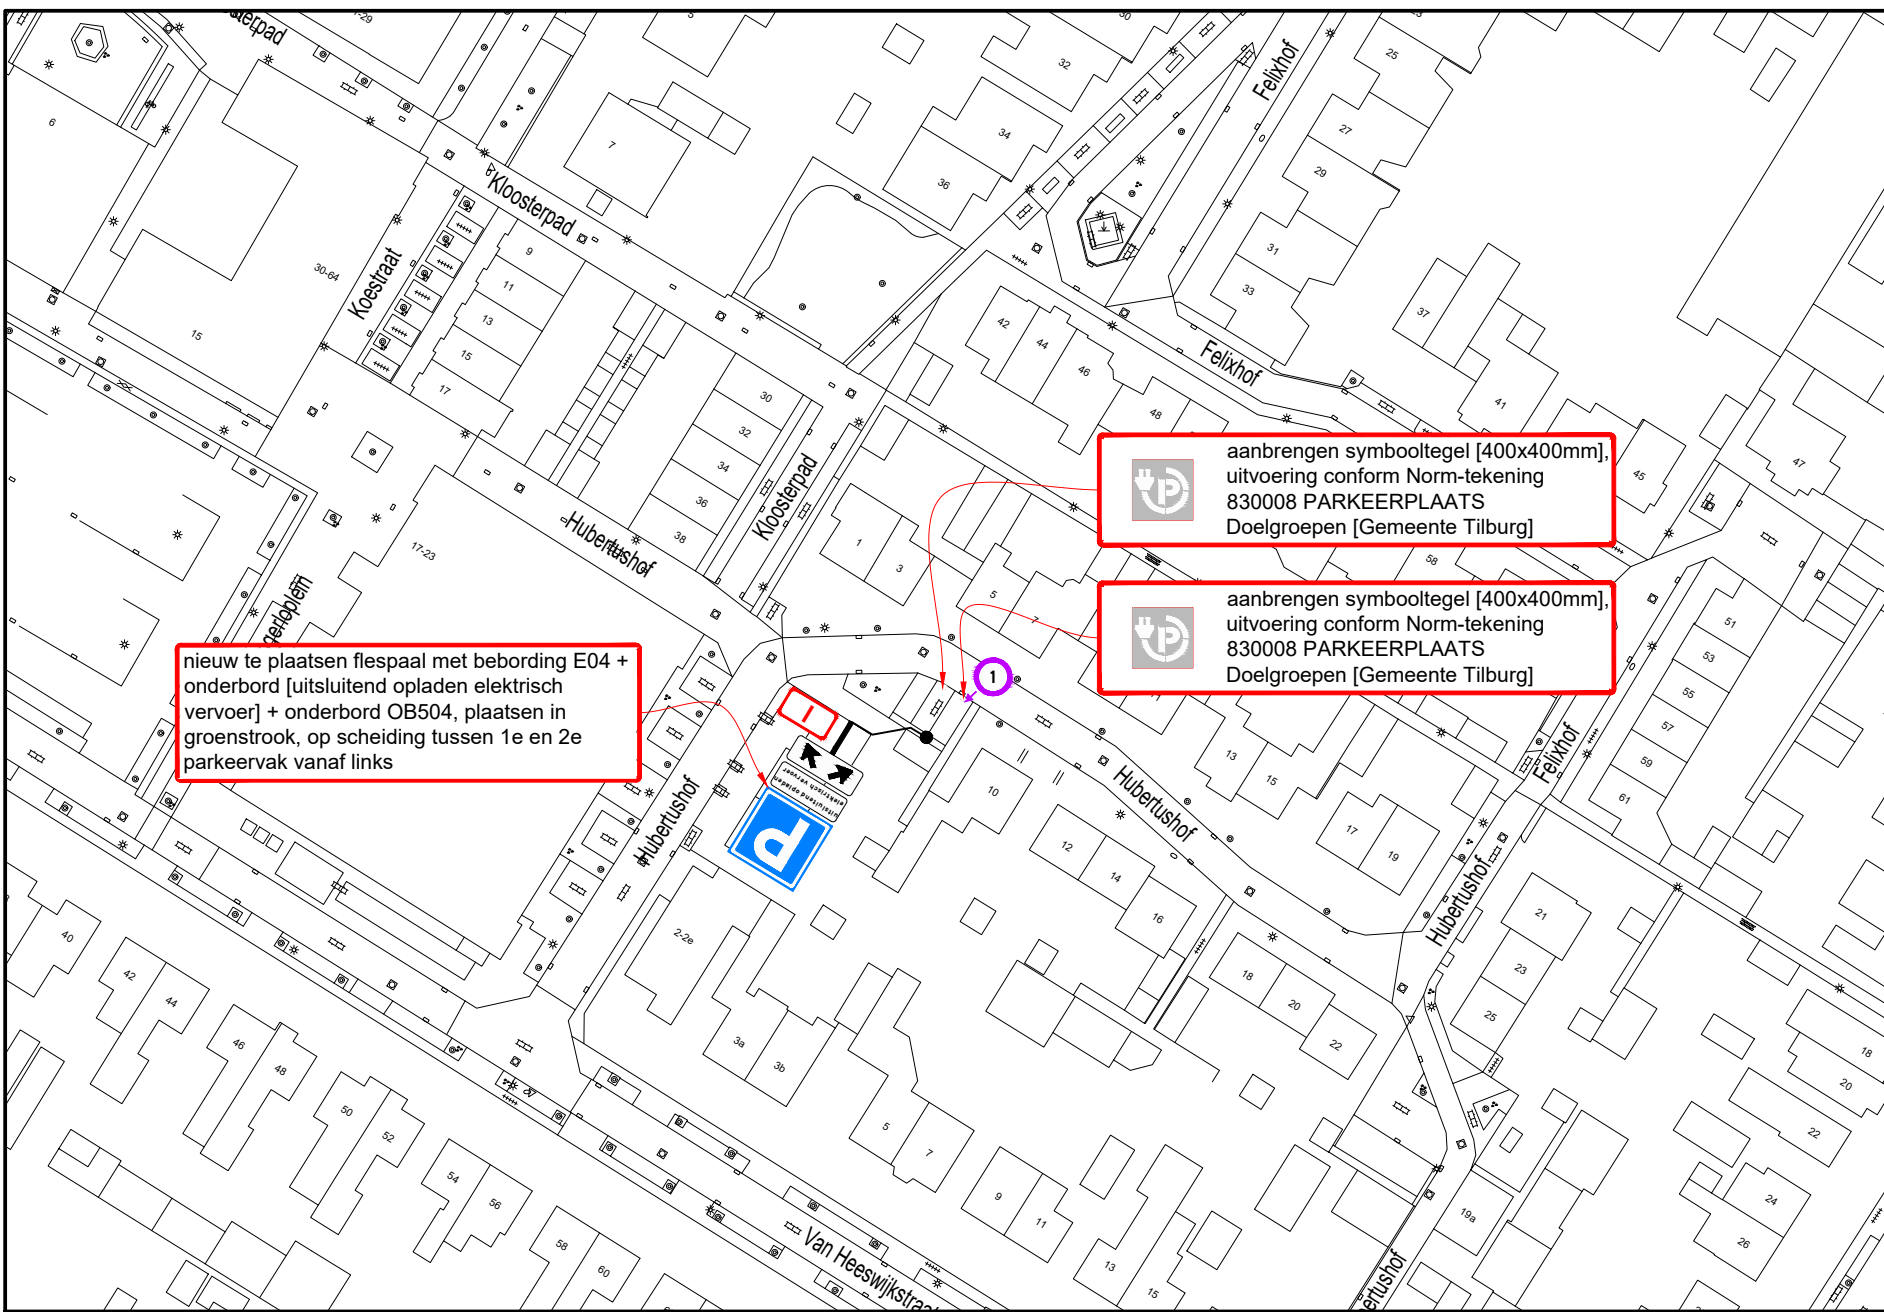

1

B



A

Hoeveelhedenstaat

- nieuw:
- 1x flespaal + E04-bord + onderbord 'uitsluitend opladen elektrisch vervoer' + onderbord OB504; type I
 - 2x symbooltegel laadpunt, 40x40x8 cm

verplaatsen:


-

verwijderen:

-

B

Locatie

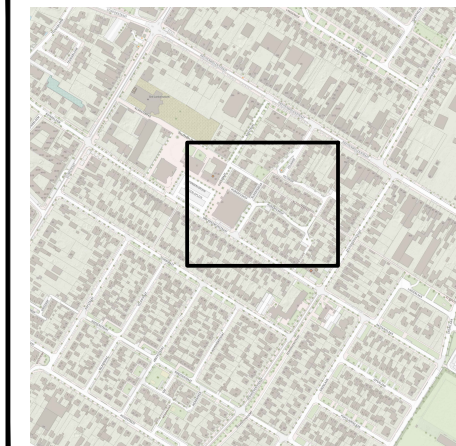

Legenda



orientatie

afmetingen standaard RVV-bebording

| vormgeving bord | maat | type bord | | | |
|-----------------|----------|-----------|-----|-----|------|
| | | I | II | III | IV |
| rond | diameter | 400 | 600 | 800 | 1000 |
| driehoek | zijde | 500 | 700 | 900 | 1100 |
| vierkant | zijde | 400 | 600 | 800 | 1000 |
| rechthoek | breedte | 300 | 400 | 600 | 800 |
| | hoogte | 450 | 600 | 900 | 1200 |
| achthoek | hoogte | X | 700 | 900 | X |

maten in mm

- plaatsing RVV-bebording**
- hoogte onderkant bebording ten opzichte van verharding bedraagt minimaal 2,20 m
 - bebording bevestigen op flespaal, tenzij anders vermeld



www.vevon.nl
Tet: 013-2132202

opdrachtgever:



GEMEENTE TILBURG

Laadpaal Hubertushof te Udenhout

Permanente verkeersmaatregelen
Verzamelverkeersbesluit 12

getekend: W. Vaartjes 05-04-23

gecontroleerd: P. Kraan 05-04-23

vrijgegeven: M. Jacobs 05-04-23

versie: DEFINITIEF

schaal: 1:1000 formaat: A3

© Vevon B.V.

tekeningnummer: **202315604-080**

Niets van deze tekening mag worden vervoerdigd en / of openbaar gemaakt d.m.v. druk, fotokopie, microfilm of op welke andere wijze ook, zonder voorafgaande schriftelijke toestemming van Vevon B.V., noch zonder enige wettelijke aansprakelijkheid.