


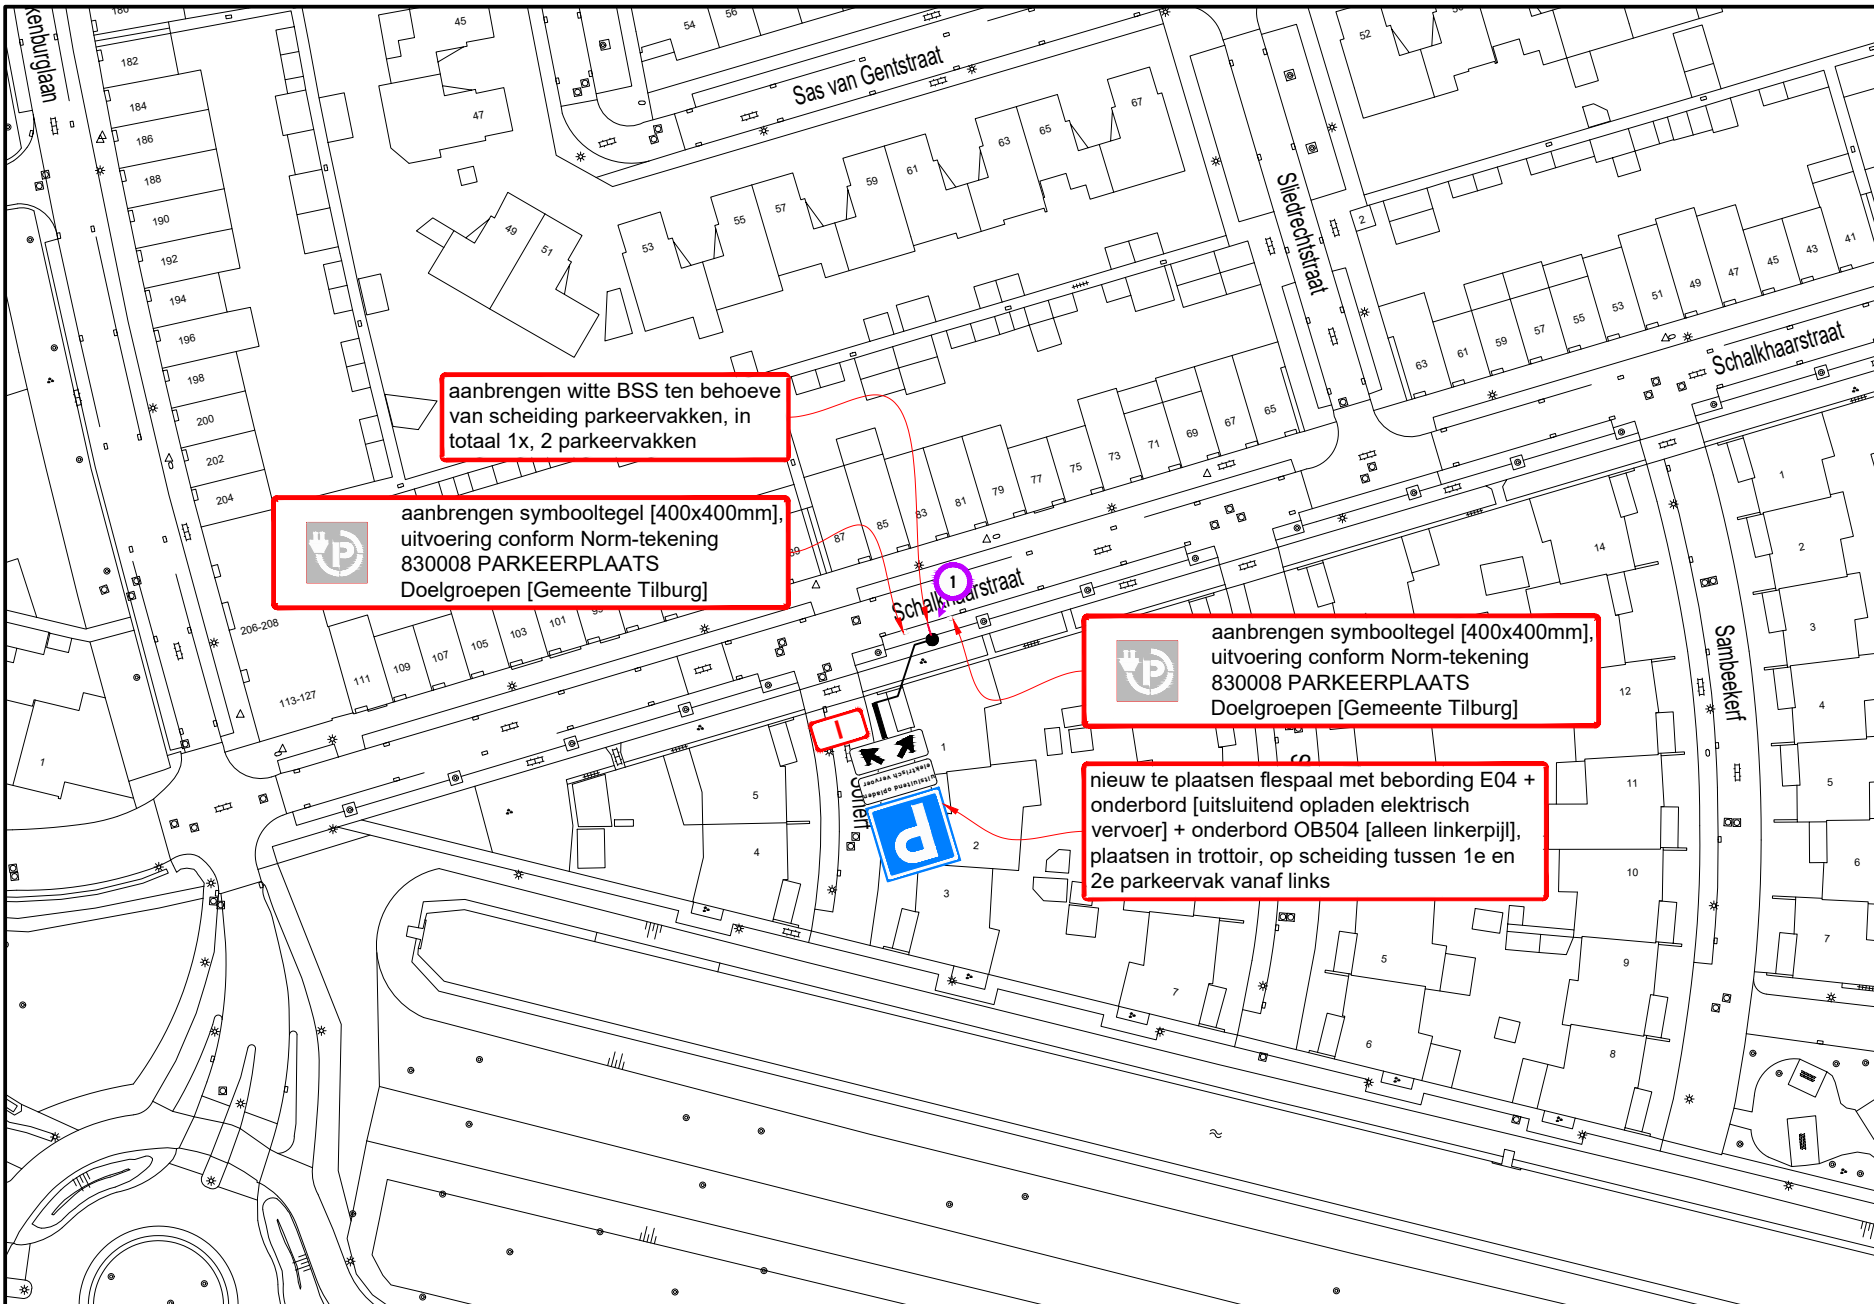

B

B



A

### Hoeveelhedenstaat

- nieuw:
- 1x flespaal + E04-bord + onderbord 'uitsluitend opladen elektrisch vervoer' + onderbord OB504; type I
- 2x symbooltegel laadpunt, 40x40x8 cm
- 4x BSS wit, 21x10x8


verplaatsen:

-


verwijderen:

-

### Locatie

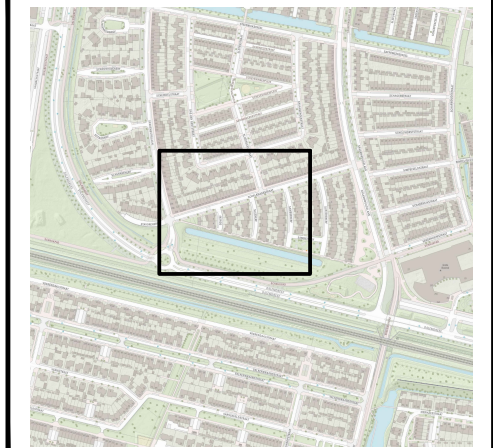

### Detail bestrating / markering

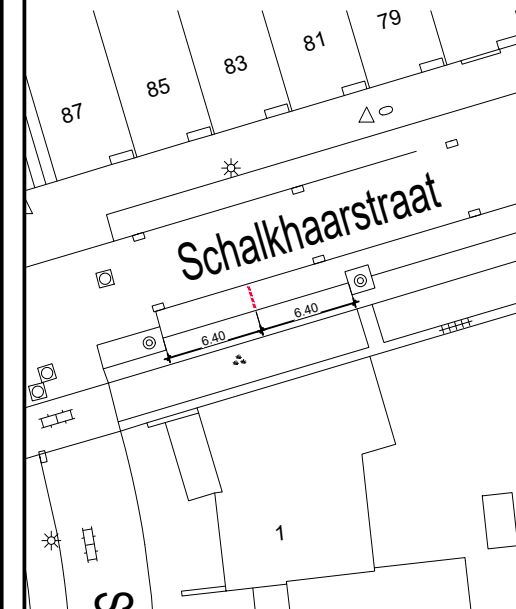

### Legenda



orientatie

### afmetingen standaard RVV-bebording

vormgeving bord	maat	type bord			
		I	II	III	IV
rond	diameter	400	600	800	1000
driehoek	zijde	500	700	900	1100
vierkant	zijde	400	600	800	1000
rechthoek	breedte	300	400	600	800
	hoogte	450	600	900	1200
achthoek	hoogte	X	700	900	X

### plaatsing RVV-bebording

- hoogte onderkant bebording ten opzichte van verharding bedraagt minimaal 2,20 m
- bebording bevestigen op flespaal, tenzij anders vermeld



www.vevon.nl  
Tet: 013-2132202

opdrachtgever:



### Laadpaal Schalkhaarstraat te Tilburg

Permanente verkeersmaatregelen  
Verzamelvekeersbesluit 14

getekend:	W. Vaartjes	05-04-23
gecontroleerd:	P. Kraan	05-04-23
vrijgegeven:	M. Jacobs	05-04-23
versie:	DEFINITIEF	
schaal:	1:1000	formaat: A3

© Vevon B.V.

tekeningnummer: **202315604-075**

Niets van deze tekening mag worden vervoerdigd en / of openbaar gemaakt d.m.v. druk, fotokopie, microfilm of op welke andere wijze ook, zonder  
 voorgaande schriftelijke toestemming van Vevon B.V., noch zonder enige schriftelijke toestemming worden gebruikt voor enig ander werk dan waarvoor  
 het is vervaardigd.