


B

B

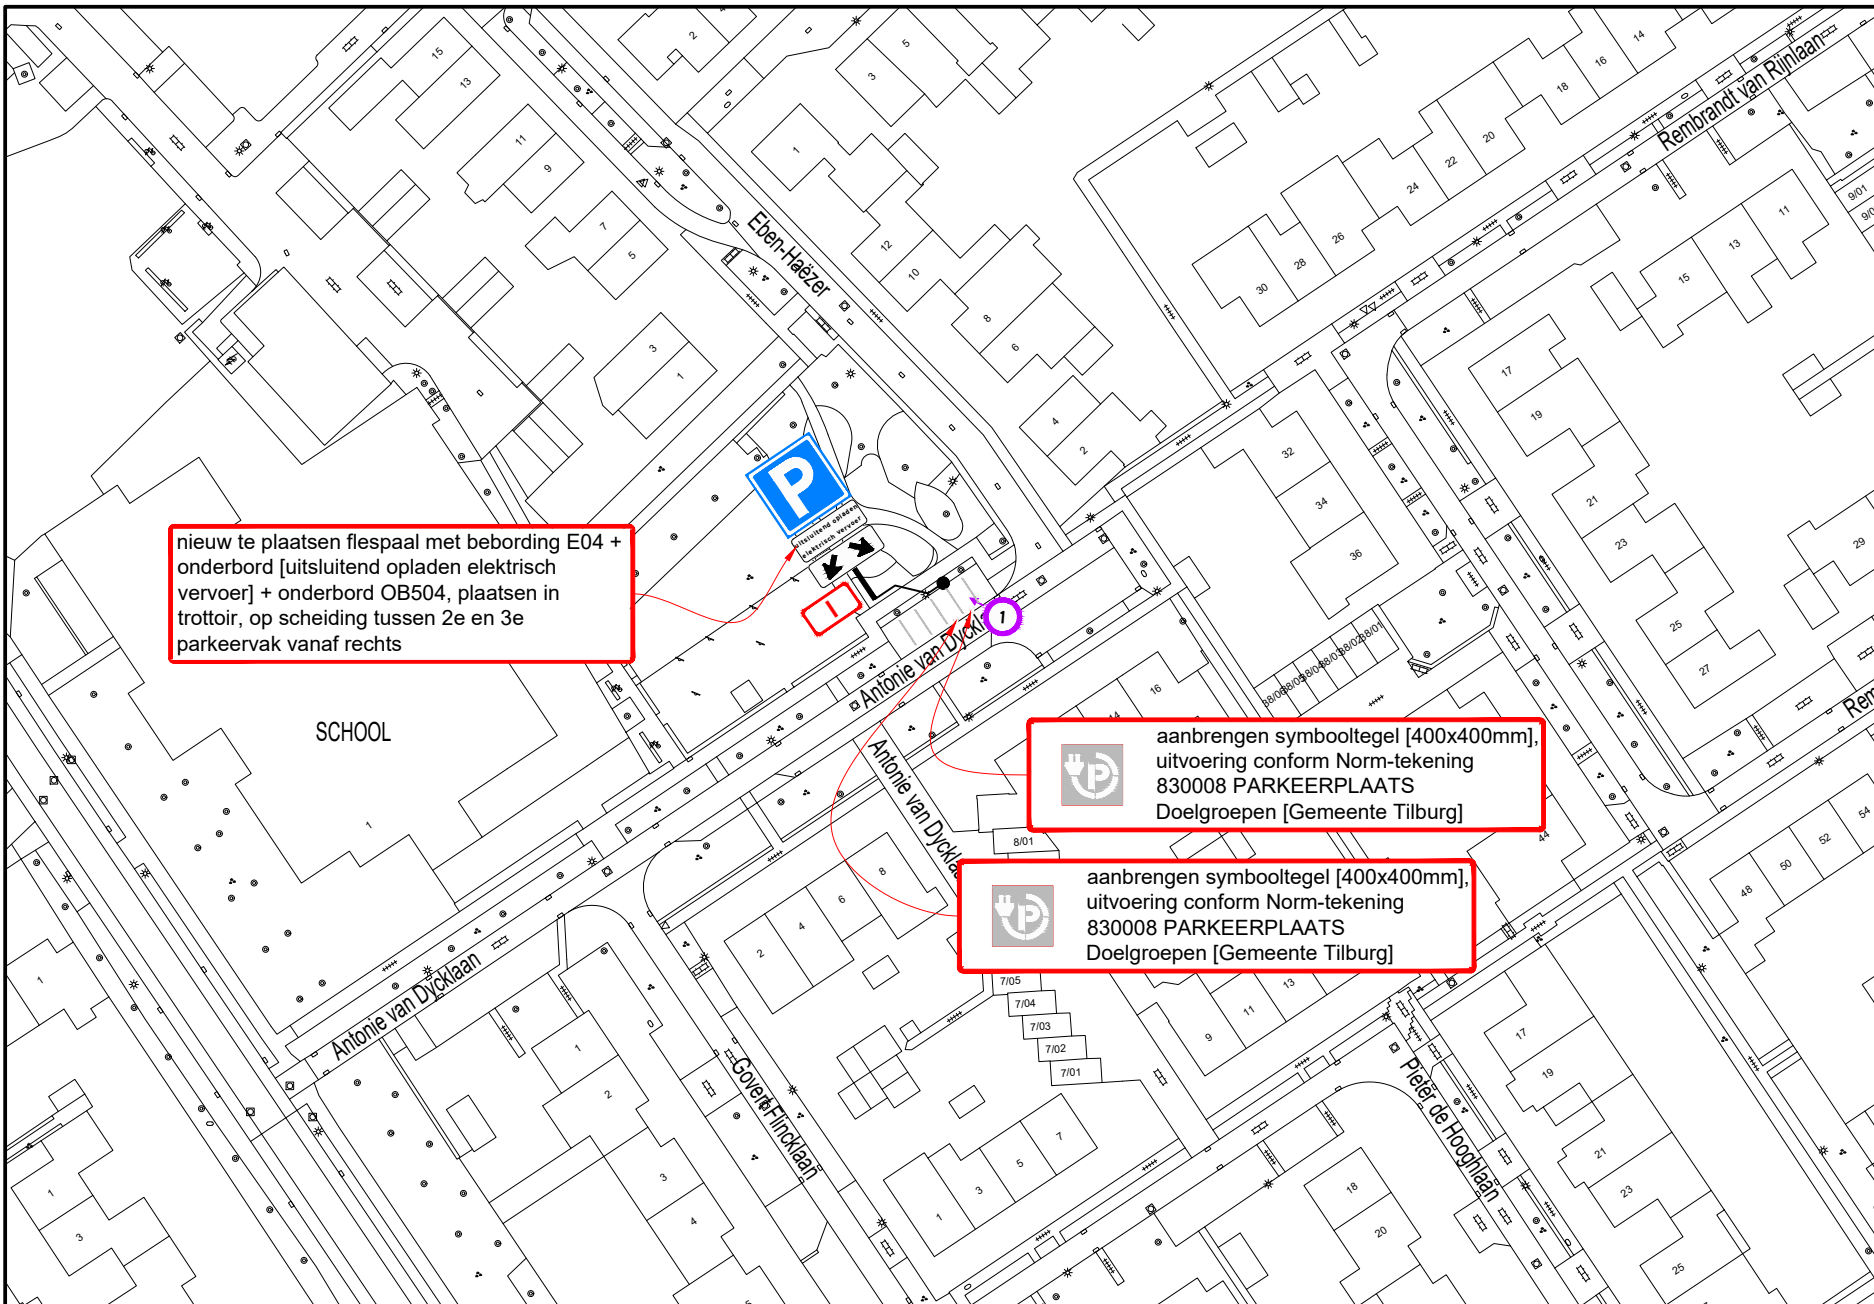

A


Hoeveelhedenstaat

- nieuw:
- 1x flespaal + E04-bord + onderbord 'uitsluitend opladen elektrisch vervoer' + onderbord OB504; type I
 - 2x symbooltegel laadpunt, 40x40x8 cm

verplaatsen: -

verwijderen: -

Locatie

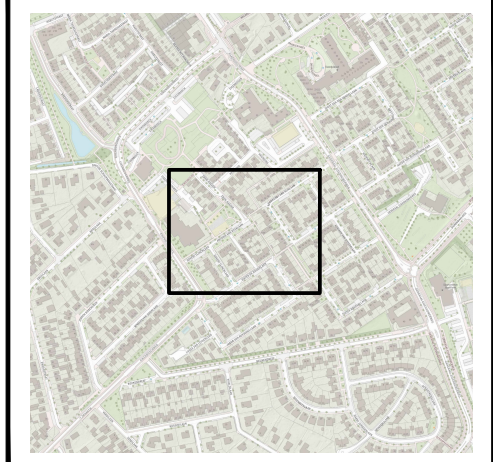

Legenda



orientatie

afmetingen standaard RVV-bebording

| vormgeving bord | maat | type bord | | | |
|-----------------|----------|-----------|-----|-----|------|
| | | I | II | III | IV |
| rond | diameter | 400 | 600 | 800 | 1000 |
| driehoek | zijde | 500 | 700 | 900 | 1100 |
| vierkant | zijde | 400 | 600 | 800 | 1000 |
| rechthoek | breedte | 300 | 400 | 600 | 800 |
| | hoogte | 450 | 600 | 900 | 1200 |
| achthoek | hoogte | X | 700 | 900 | X |

plaatsing RVV-bebording

- hoogte onderkant bebording ten opzichte van verharding bedraagt minimaal 2,20 m
- bebording bevestigen op flespaal, tenzij anders vermeld



www.vevon.nl
Tet: 013-2132202

opdrachtgever:



Laadpaal Antonievandijcklaan te Berkel - Enscht
Permanente verkeersmaatregelen
Verzamelverkeersbesluit 14

| | | |
|----------------|-------------|----------|
| getekend: | W. Vaartjes | 03-04-23 |
| gecontroleerd: | P. Kraan | 03-04-23 |
| vrijgegeven: | M. Jacobs | 03-04-23 |
| versie: | DEFINITIEF | |

© Vevon B.V. **tekeningnummer: 202315604-072**

schaal: 1:1000 **formaat: A3**

Niets van deze tekening mag worden vervoerdigd en/of openbaar gemaakt d.m.v. druk, fotokopie, microfilm of op welke andere wijze ook, zonder voorafgaande schriftelijke toestemming van Vevon B.V., noch zonder enige andere vorm van schriftelijke toestemming van de Gemeente Tilburg. Het is vervaardigd.