


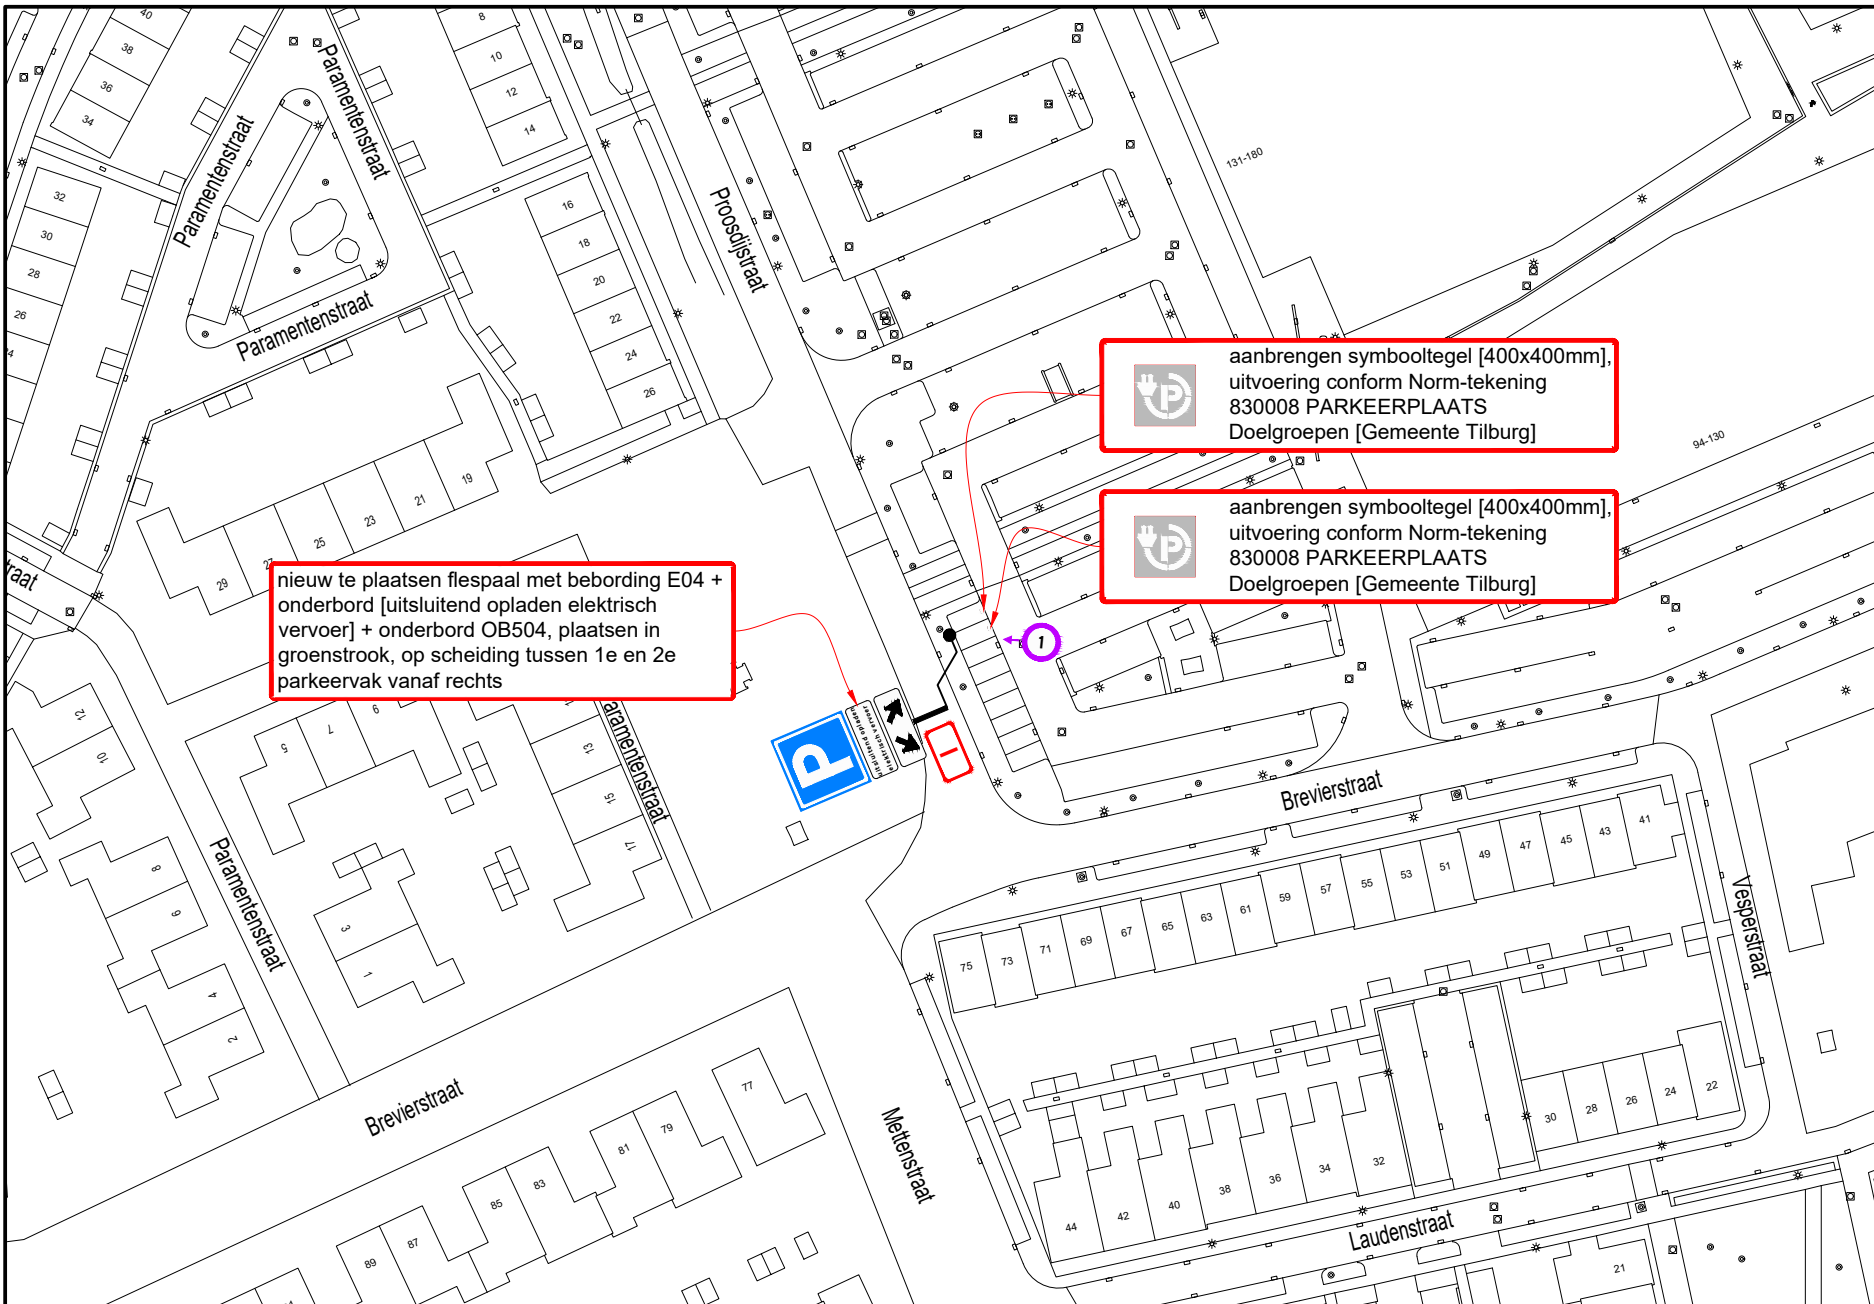

B

B



A


Hoeveelhedenstaat

- nieuw:
 - 1x flespaal + E04-bord + onderbord 'uitsluitend opladen elektrisch vervoer' + onderbord OB504; type I
 - 2x symbooltegel laadpunt, 40x40x8 cm

verplaatsen: -

verwijderen: -

Locatie

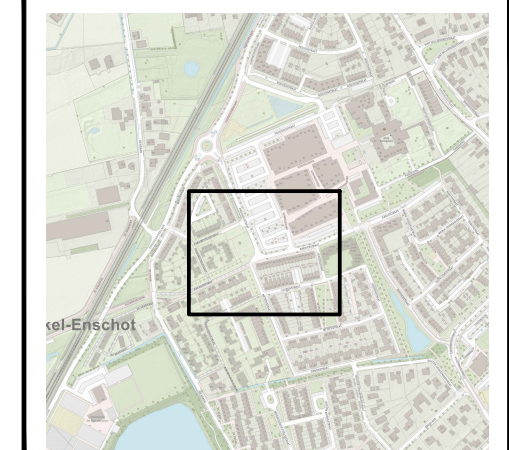

Legenda

orientatie

afmetingen standaard RVV-bebording		type bord			
vormgeving bord	maat	I	II	III	IV
rond	diameter	400	600	800	1000
driehoek	zijde	500	700	900	1100
vierkant	zijde	400	600	800	1000
rechthoek	breedte	300	400	600	800
	hoogte	450	600	900	1200
achthoek	hoogte	X	700	900	X

maten in mm

plaatsing RVV-bebording

- hoogte onderkant bebording ten opzichte van verharding bedraagt minimaal 2,20 m
- bebording bevestigen op flespaal, tenzij anders vermeld



www.vevon.nl
Tet: 013-2132202



Laadpaal Prosdijkstraat 15 te Berkel - Enschat
Permanente verkeersmaatregelen
Verzamelverkeersbesluit 14

opdrachtgever:	
getekend:	W. Vaartjes 03-04-23
gecontroleerd:	P. Kraan 03-04-23
vrijgegeven:	M. Jacobs 03-04-23
versie:	DEFINITIEF

© Vevon B.V. tekeningnummer: **202315604-066**

schaal: 1:1000 formaat: A3

Niets van deze tekening mag worden vervoerdigd en / of openbaar gemaakt d.m.v. druk, fotokopie, microfilm of op welke andere wijze ook, zonder voorafgaande schriftelijke toestemming van Vevon B.V., noch zonder enige andere vorm van schriftelijke toestemming van Gemeente Tilburg.