

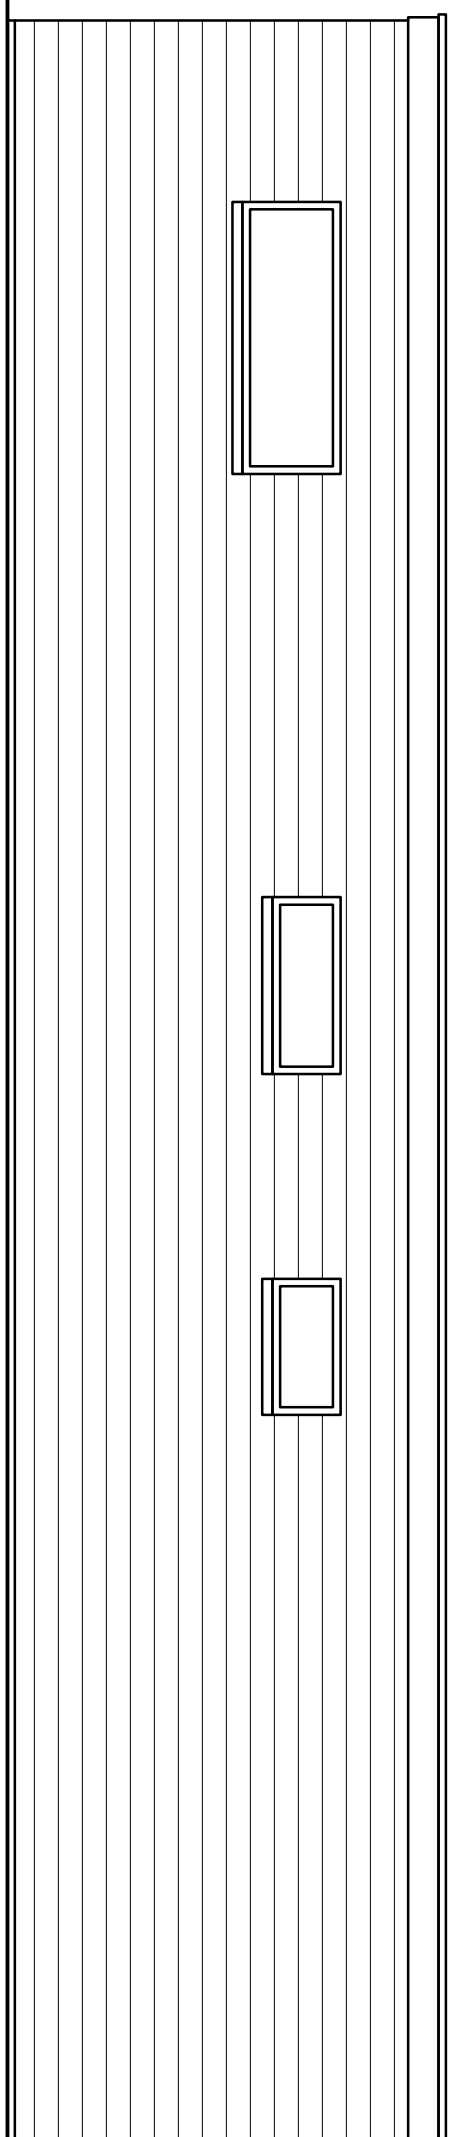


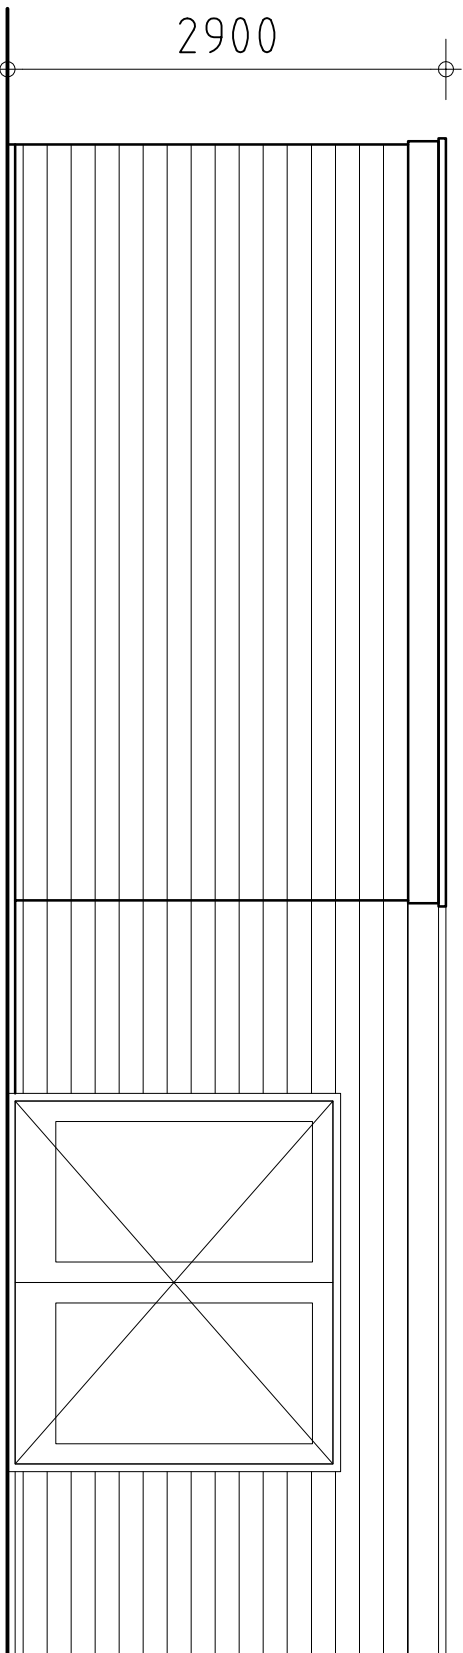


beglazing melkglas

Linker zijgevel

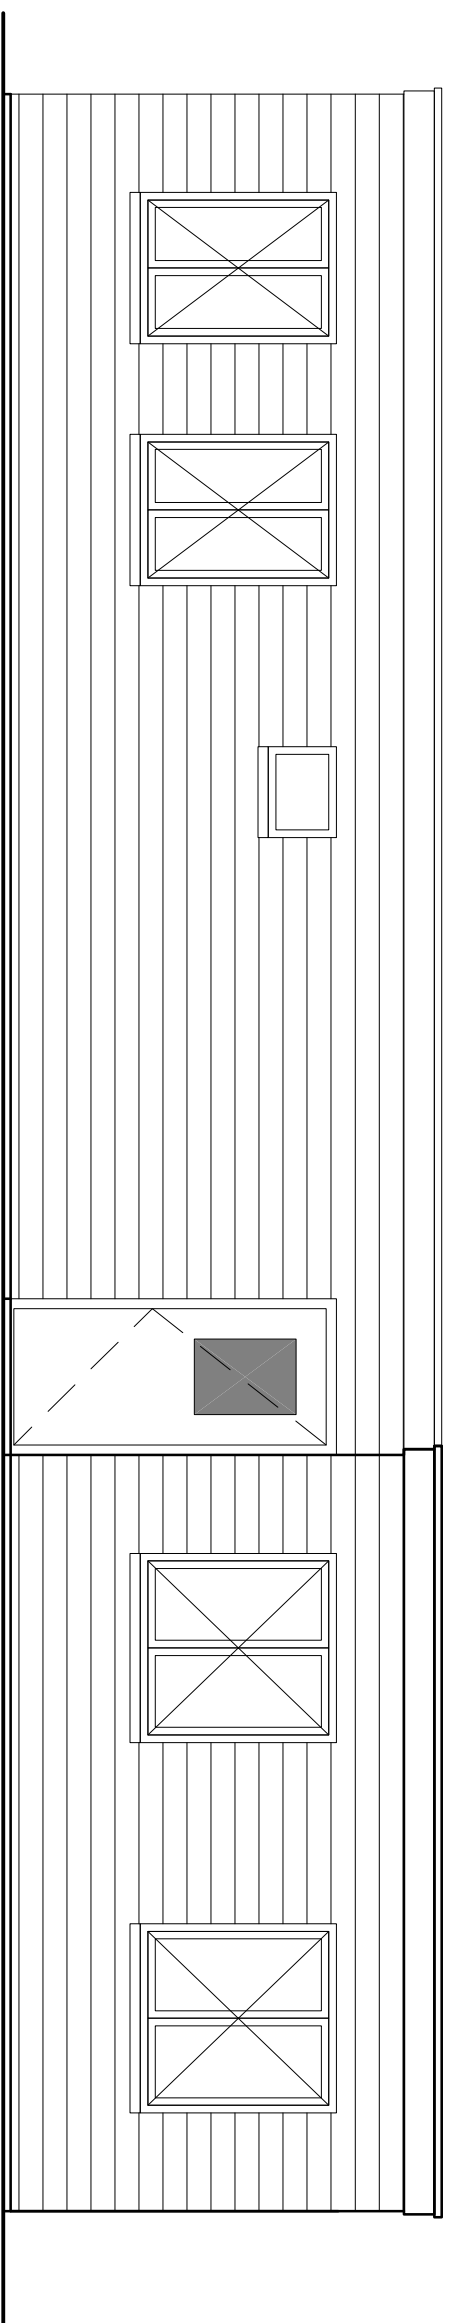



Achtergevel

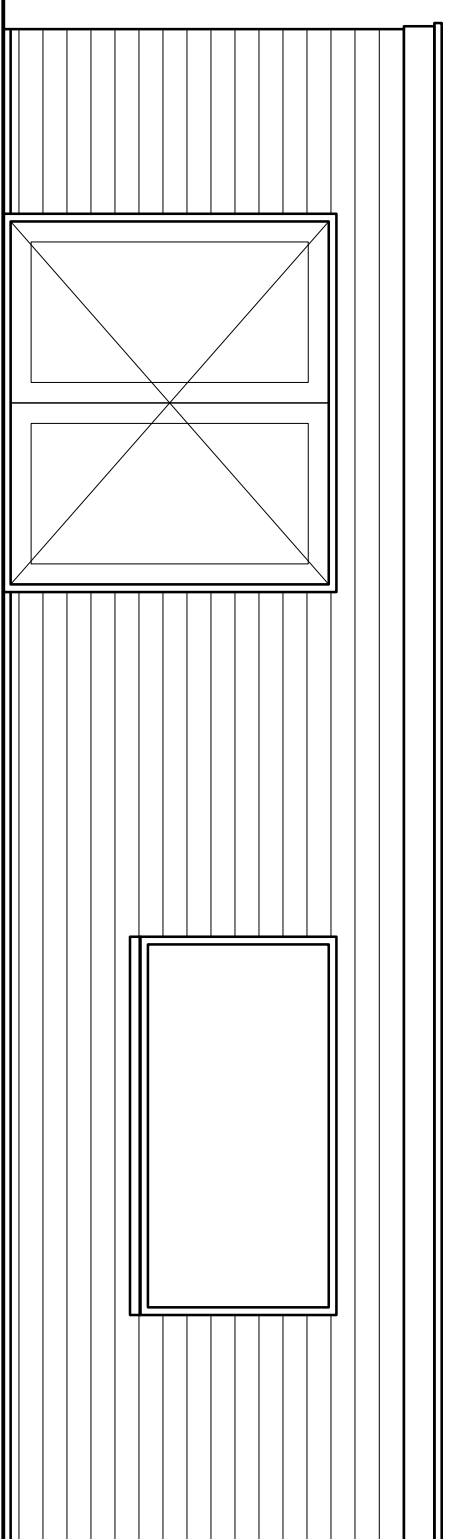

Voorgevel



Rechter zijgevel

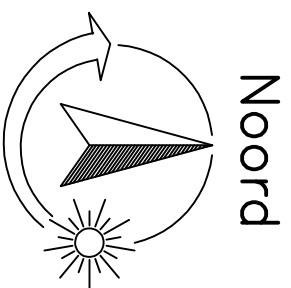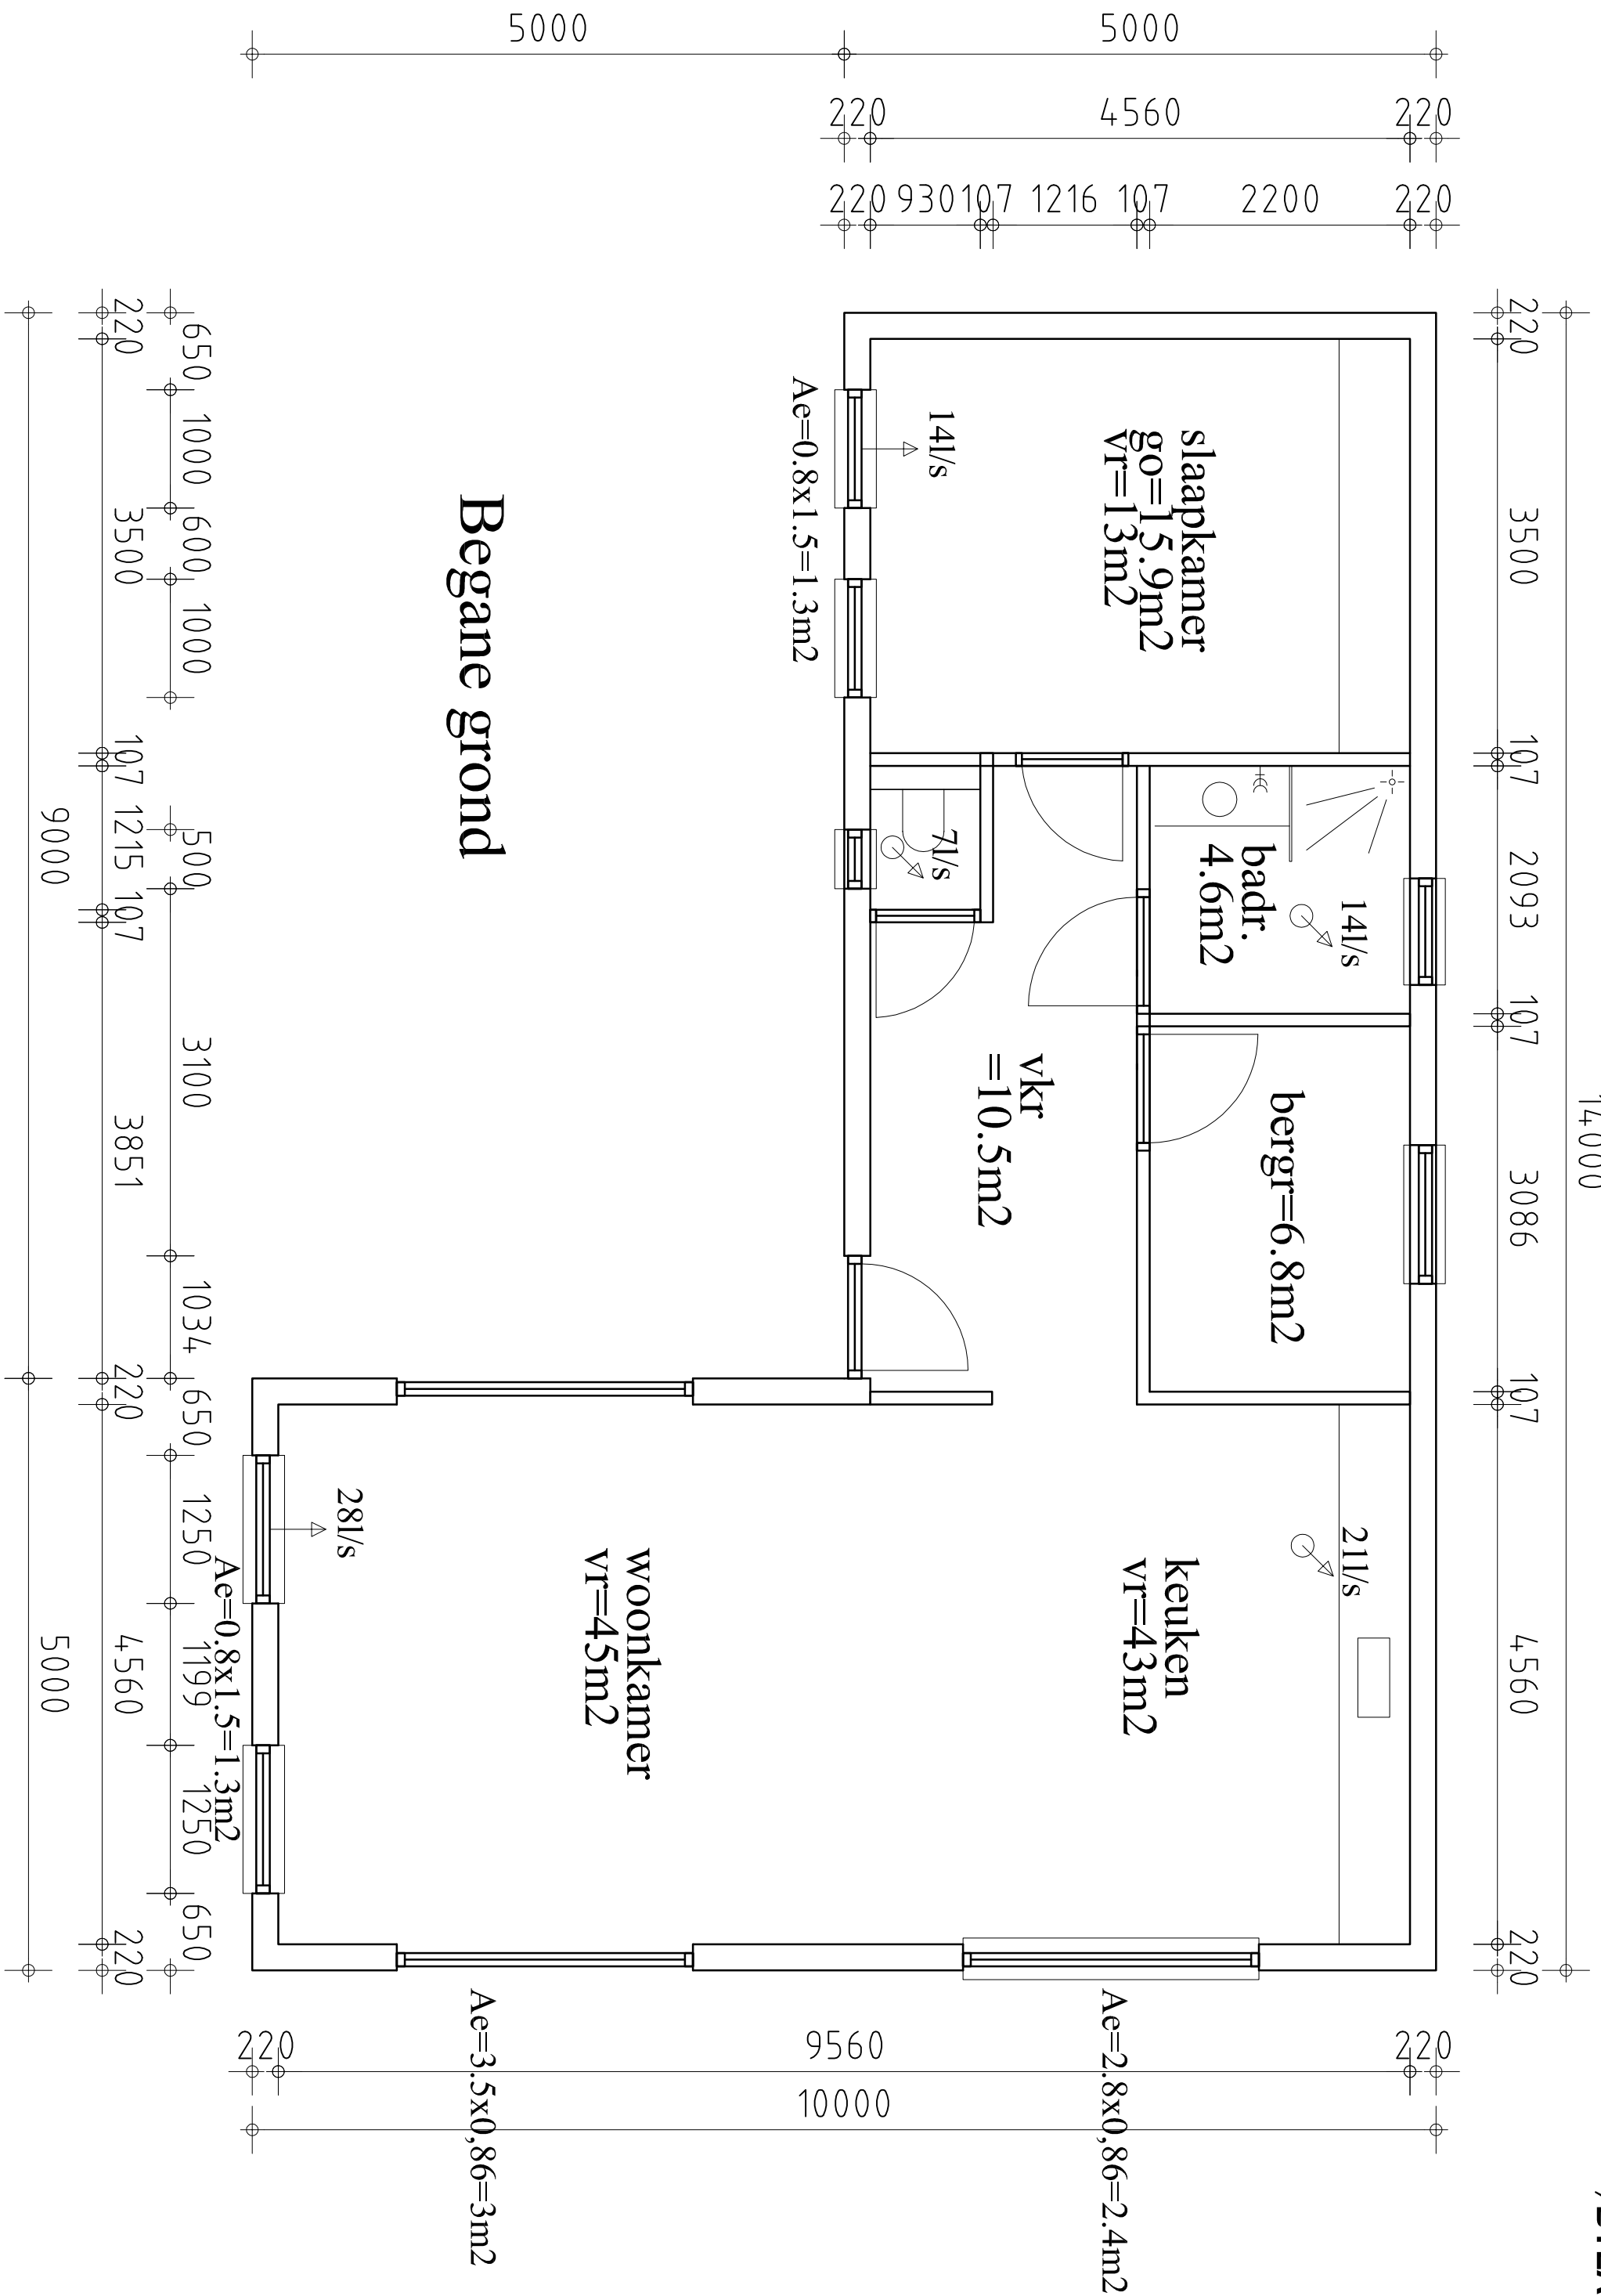

Noord

Situatie

Kad.gem. Deurne

Secție L

Schaal 1:1000



kozijnen, deuren en ramen met beslag inbraakklasse I

tegelwerk op vloer in badkamer en toilet

wanden en plafond vlg's afspraak

wanden boven aanrecht waterdicht sauzen vlgs afspraak

ELECTRA v1gs NEN 1010

Geluidswering vlg NEN 5077

toegankelijkheid vlgS NEN 1814

lucht en waterdichtheid vlg's NEN 2686

voorziening GAS vlgS NEN 1078

● rookmelder vlg afspraak

ALGEMEEN RENWOOL	
Materialen	
	bestand
	boeken
	isolatie
	kolonisteen o.g.
	beton

MATERIALENSAAT		
Onderdeel	Materiaal	Kleur
worden	kurststiel rooib	ontroest
dok	disagregiatie	ontroest
gorden	zink	naturol
lins	pie	grys
kazellen	kurststiel	wit RAL 9010
romen	kurststiel	wit RAL 9010
deuren	kurststiel	wit RAL 9010
103	hft++	donk

De blokhut en overkapping worden gesloopt


Bestektekening de Amstel 8 Deurne

[illegible]

Mantelzorg woning

Mantelzorg

Bungalow

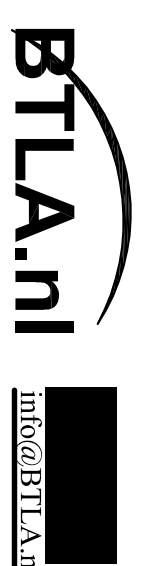

info@BTLA.m

Blad nr
01

eigendom voorbehouden
deze tekening mag alleen
met toestemming van
BTLA doorgegeven
of vernietigd worden

Voor de uitvoering van de werkzaamheden ga ik ervan uit dat de aanvrager of opdrachtgever een CAR-verzekering met de gebruikelijke voorwaarden afsluit waarin BTLA als medeverzekerde is genoemd.