


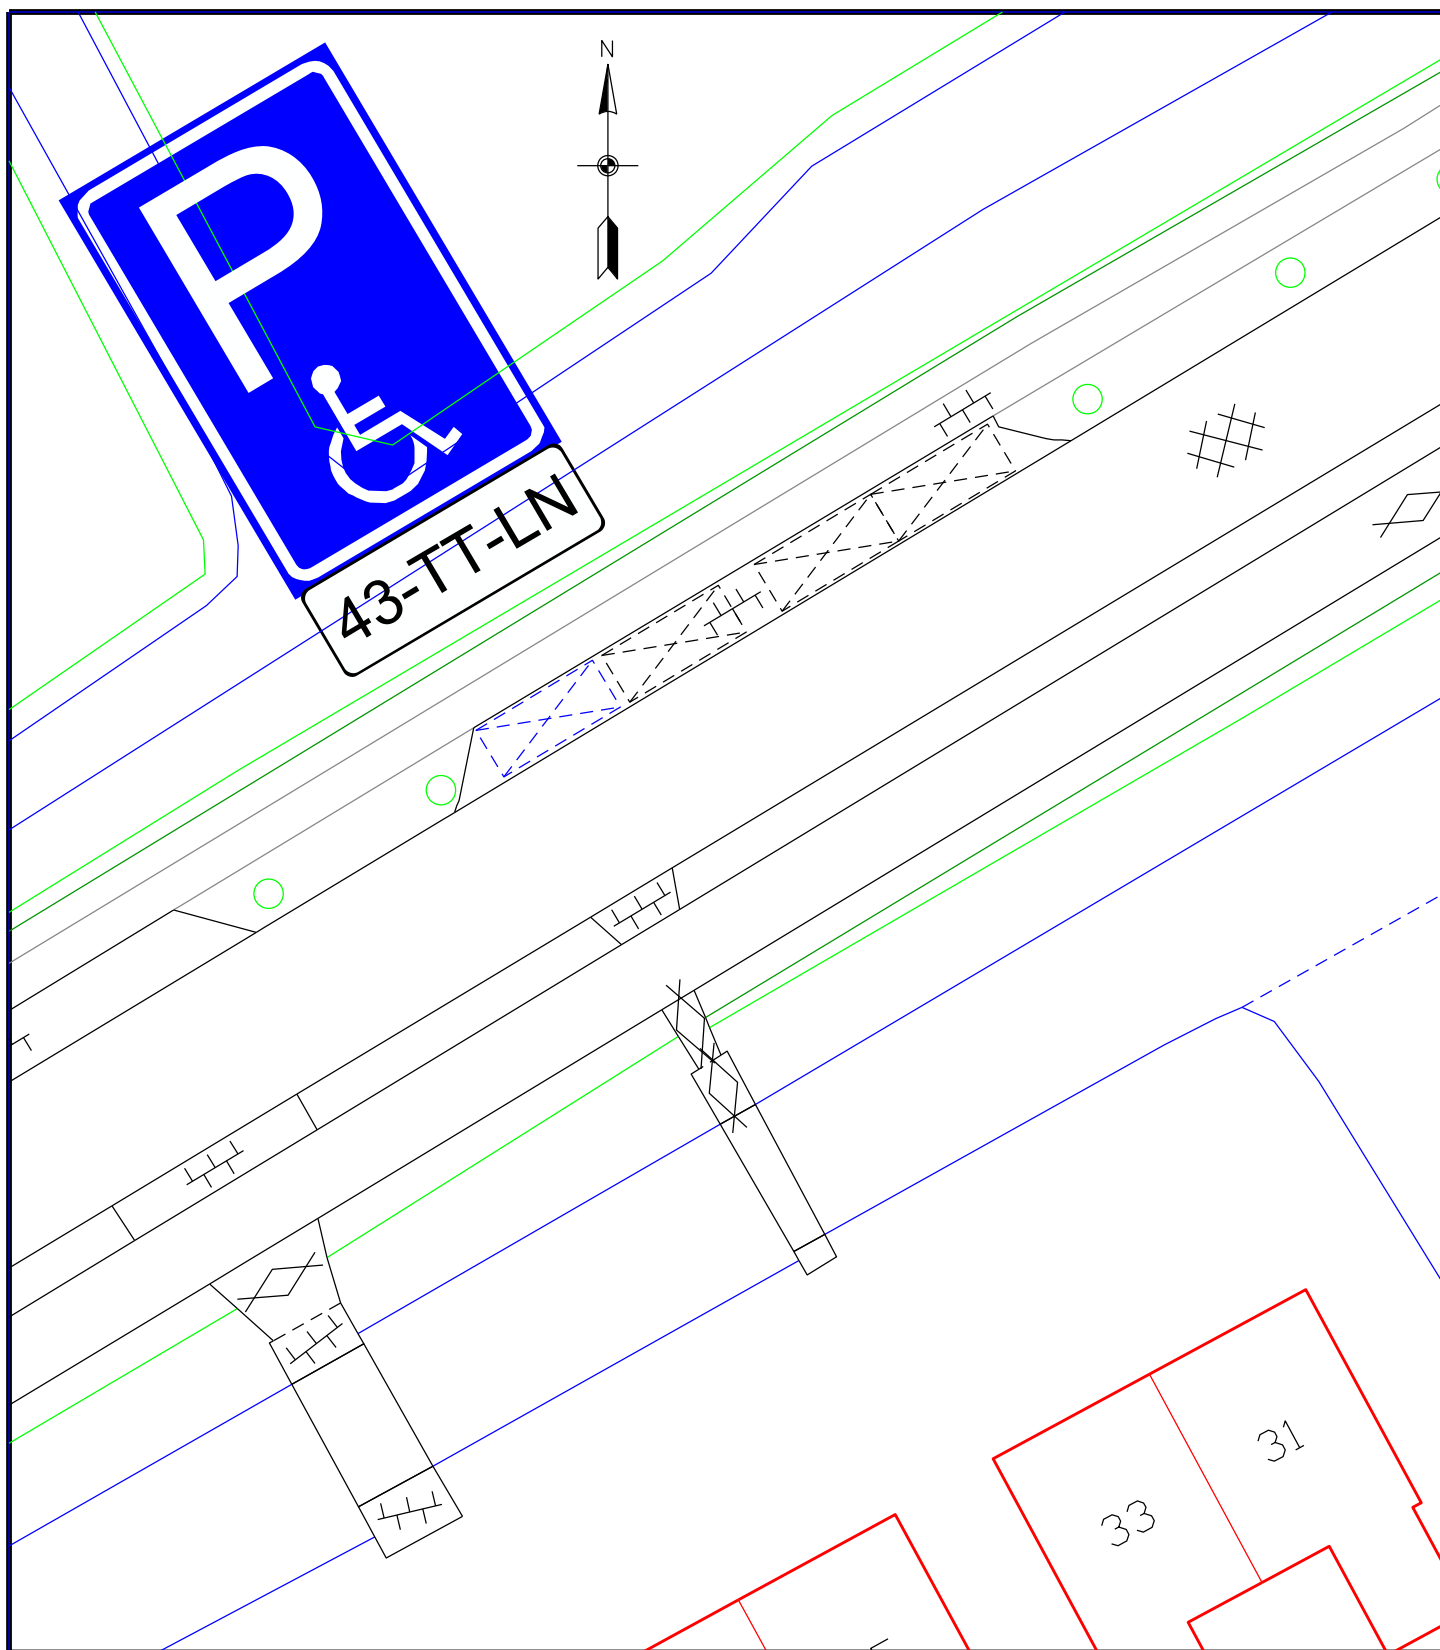

Afdeling Openbare Ruimte
 Gemeente Medemblik
 Postbus 45
 1687 ZG WOGNUM
 Tel : 0229 - 85 60 00
 Fax: 0229 - 85 69 99

Bezoekadres:
 Dick Ketlaan 21
 1687 CD WOGNUM
 E-mail: info@medemblik.nl
 Internet: www.medemblik.nl

Project: **Zwaagdijk te Zwaagdijk-Oost**

Formaat: **A04**

Onderwerp: **Parkeren en stilstaan - Gehandicaptenparkeerplaats**

Schaal: **1:250**

Get: **MdB** Datum get: **21-04-2023**

Akk: **MdB/MvD/SA**

Datum akk:

Tek.nr.: **2023-08-E-ZWO**