

G3	zijgevel links
1:100	

G1	voorgevel
1:100	

G2	Achtergevel
1:100	

G4	zijgevel rechts
1:100	


- Bestaand woonhuis
- Bestaand bijgebouw
- Nieuwe mantelzorgwoning

Parkeren
Zie situatietekening voor het totaal te realiseren parkeerplekken voor perceel te Loon 2a. P1 en P2 voor het woonhuis en P3 voor de premantelzorgwoning.



KAD	Kadastrale onderlegger
1:500	

- renvooi kleuren & materialen:**
- | | | | |
|-----------------------|---|--------------------------|------------------------|
| gevels | : | houten gevelbekleding | natuur/thermisch essen |
| gevels accent | : | hout | antraciet |
| dakbedekking plat dak | : | bitumineuze dakbedekking | zwart |
| kozijnen begane grond | : | hout/kunststof | antraciet |
| ramen | : | hout/kunststof | antraciet |
| deuren | : | hout/kunststof | antraciet |

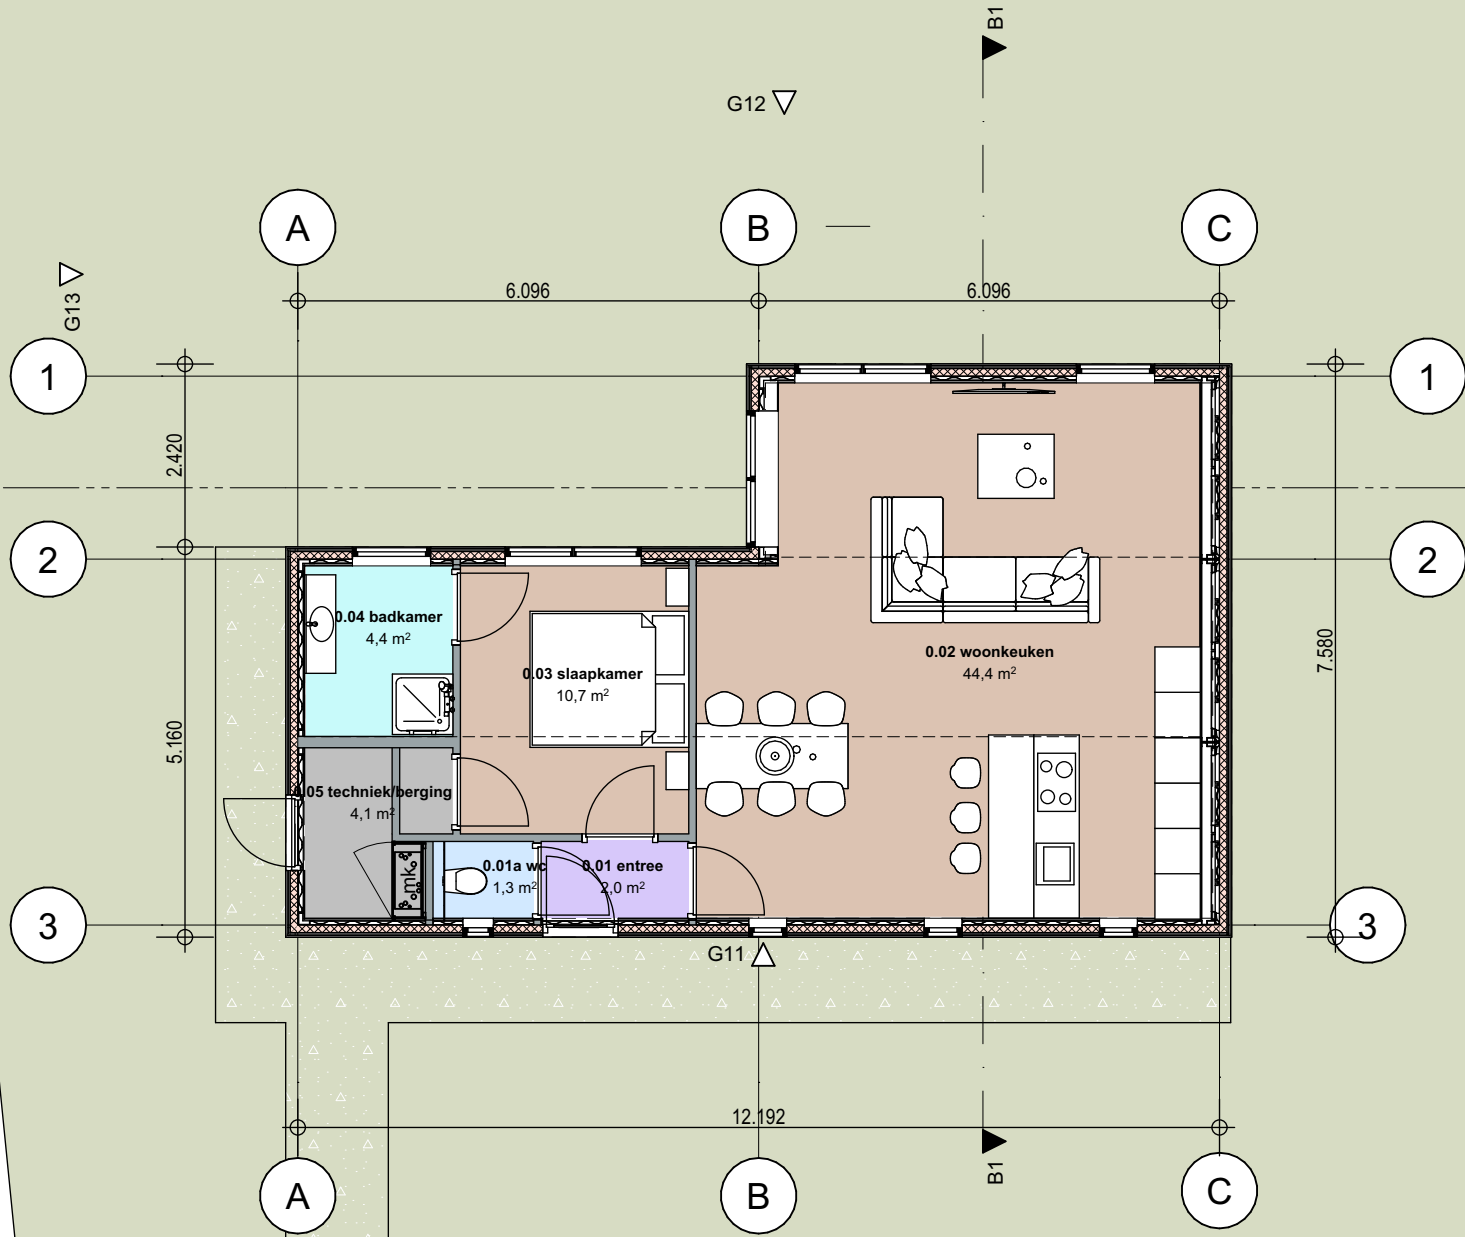

0.	begane grond - nieuwe situatie
1:100	



project: 22015
Mantelzorgwoning
Loon 2a Liessel

fase: Definitief ontwerp
onderdeel: plattegronden_gevels
bladnr.: D01
datum: 3-5-2023

